Abbundpläne nach Maß

holz-bauplan.de

holz-bauplan@t-online.de

Carport-Satteldach 8 (Auszug)

holz-bauplan.de

holz-bauplan.de

holz-bauplan.de

Carport-Satteldach 8 M 1:17 Balkenquerschnitt

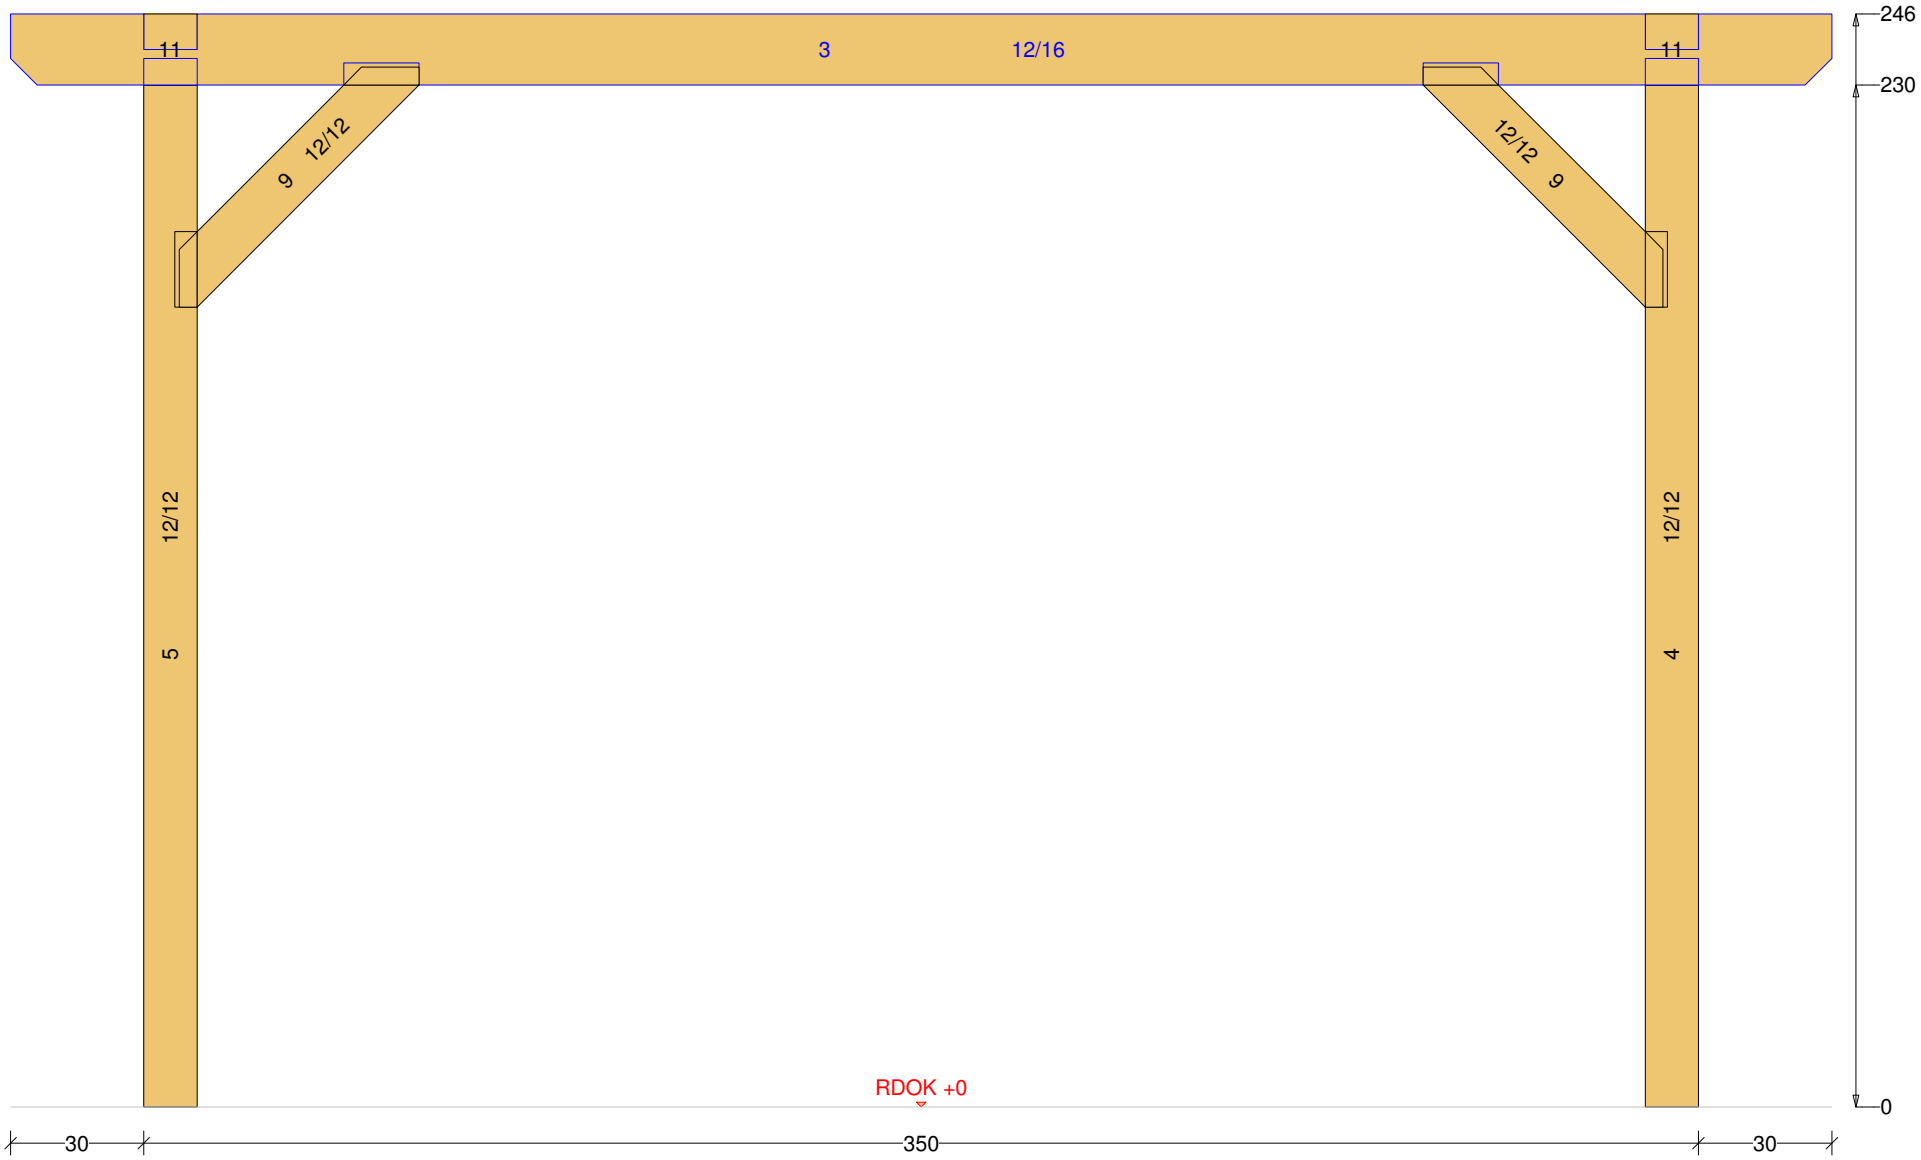

Carport-Satteldach 8 M 1:25 Balkenquerschnitt

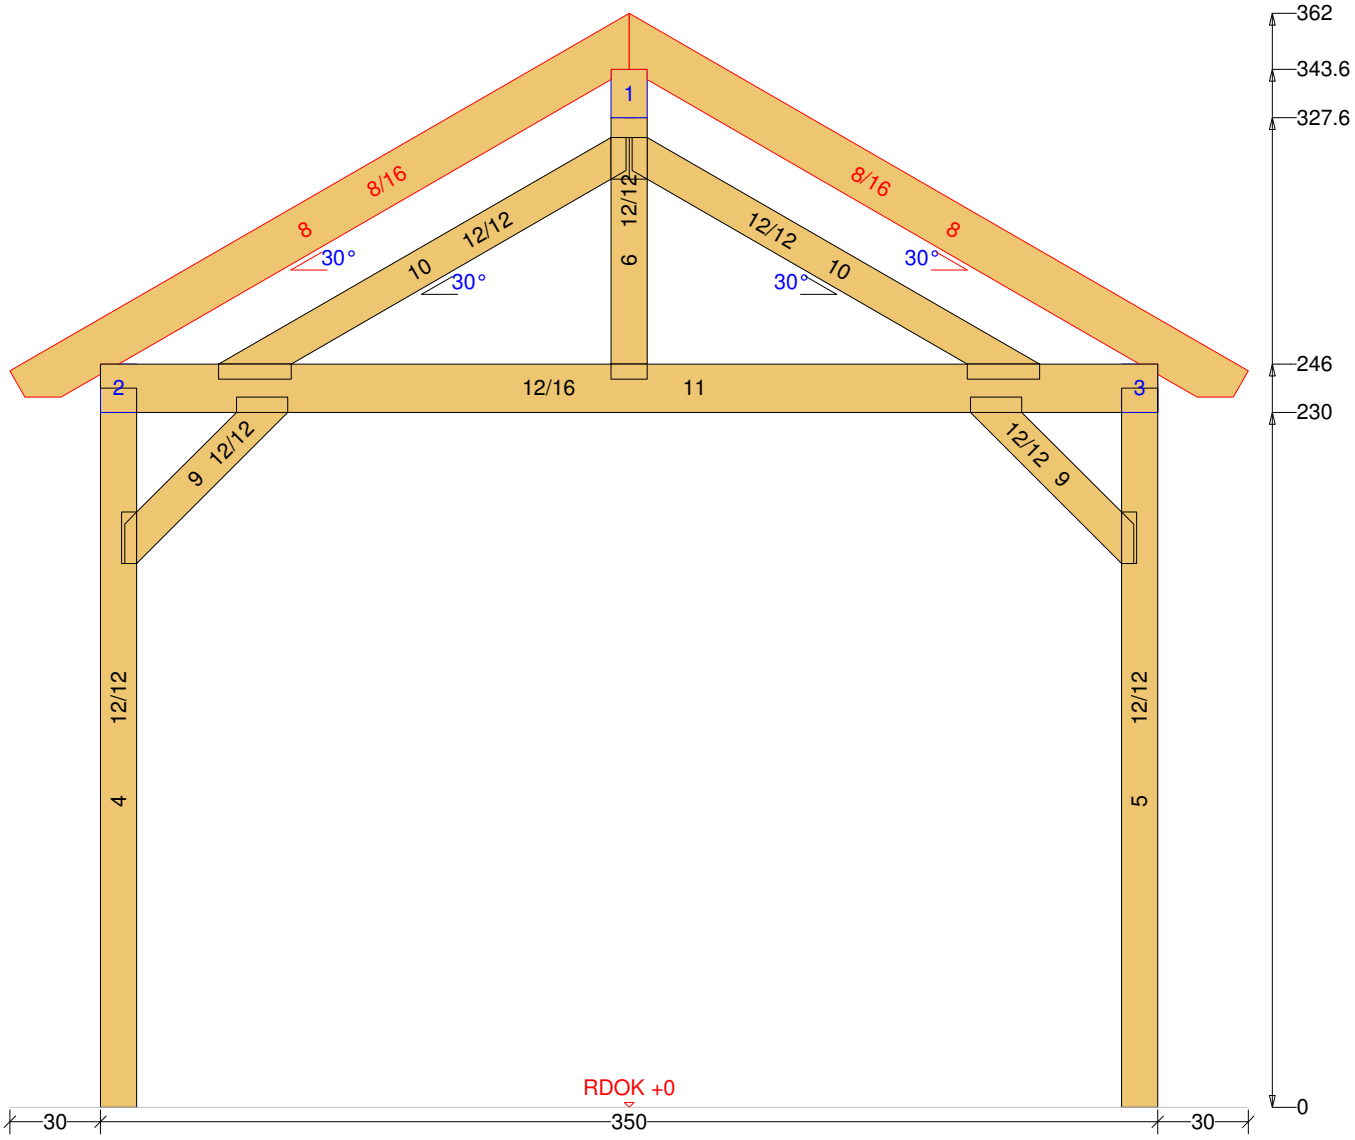
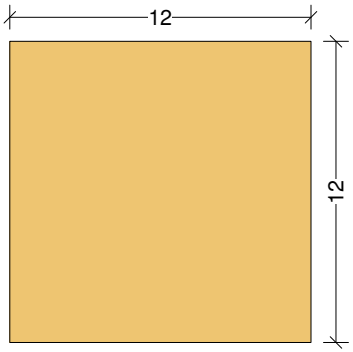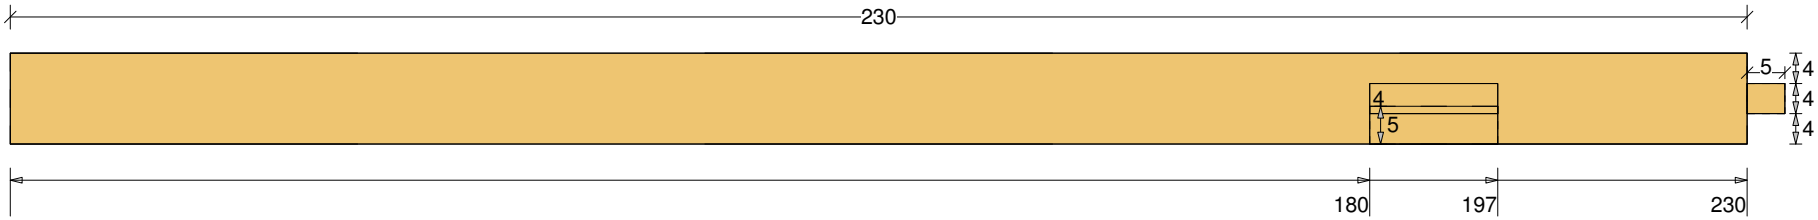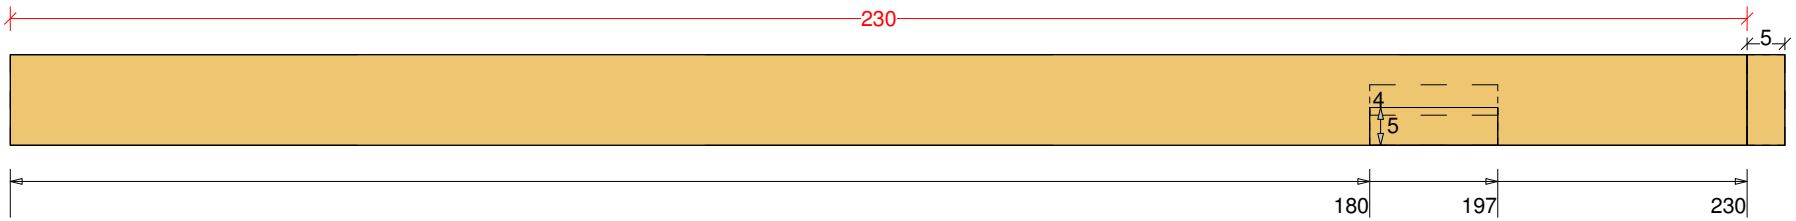
Carport-Satteldach 8 M 1:10 Säule Nr: 5 Anzahl: 2 NH 90° 12/12 Länge: 235