





## Gartenhaus 41

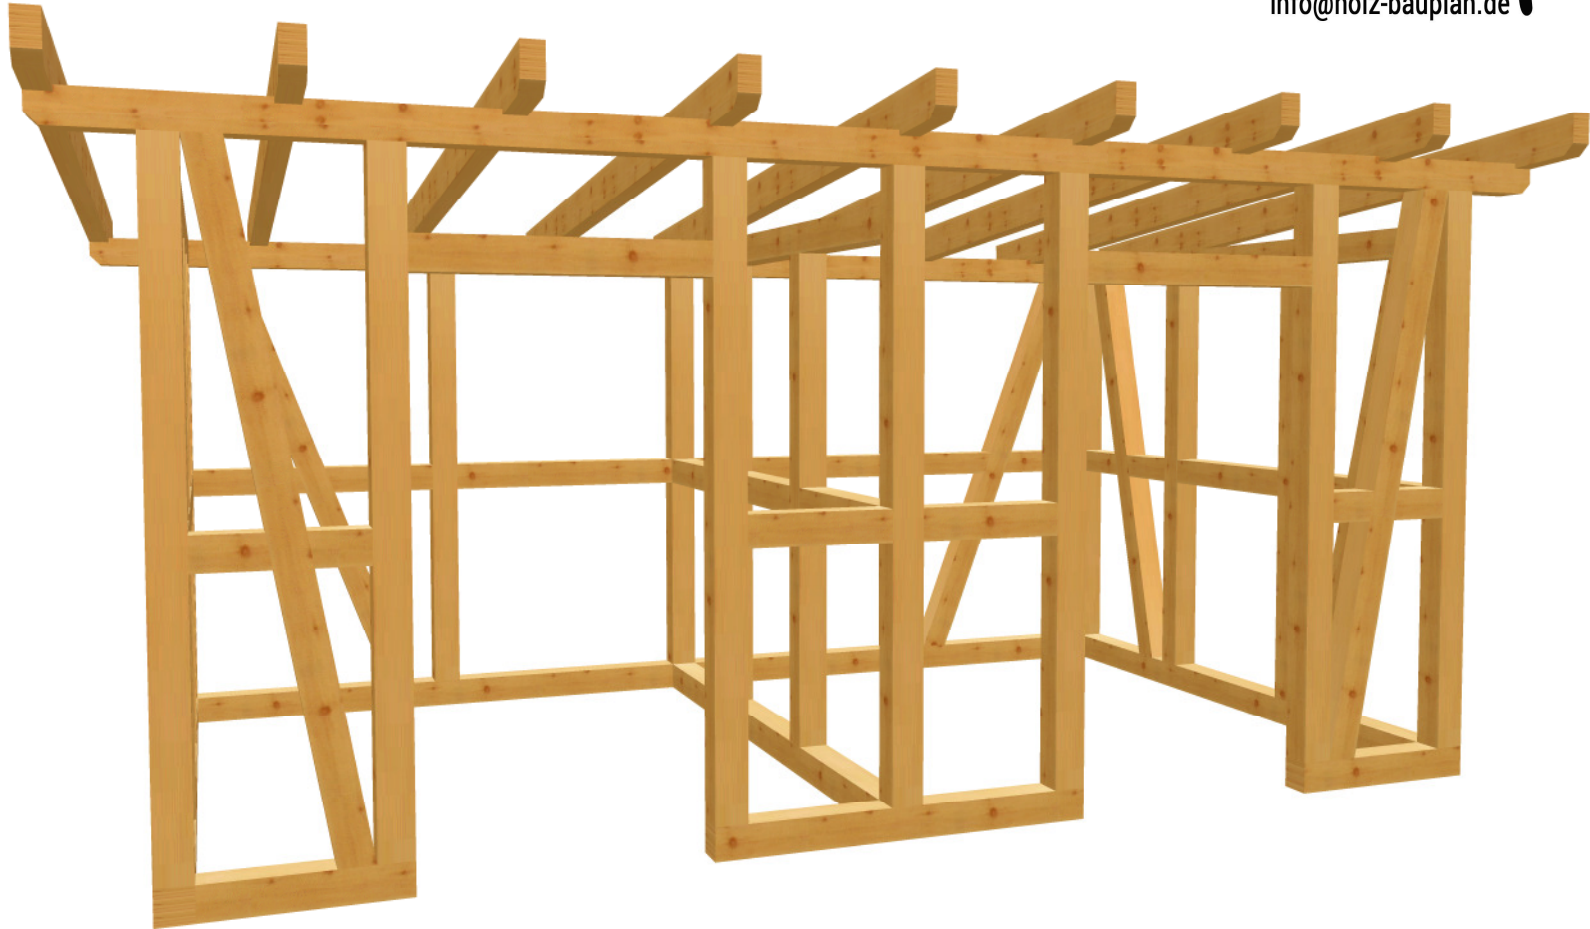


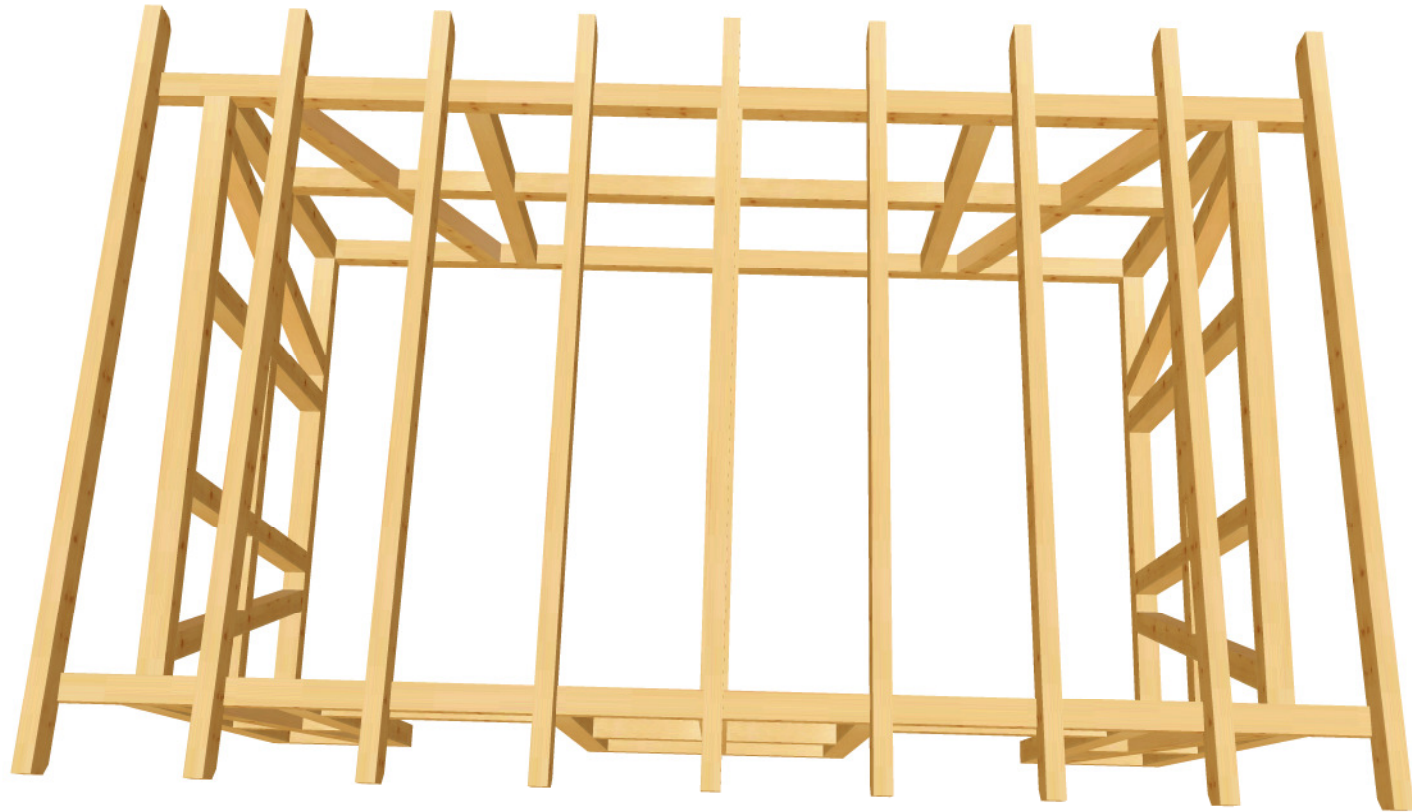


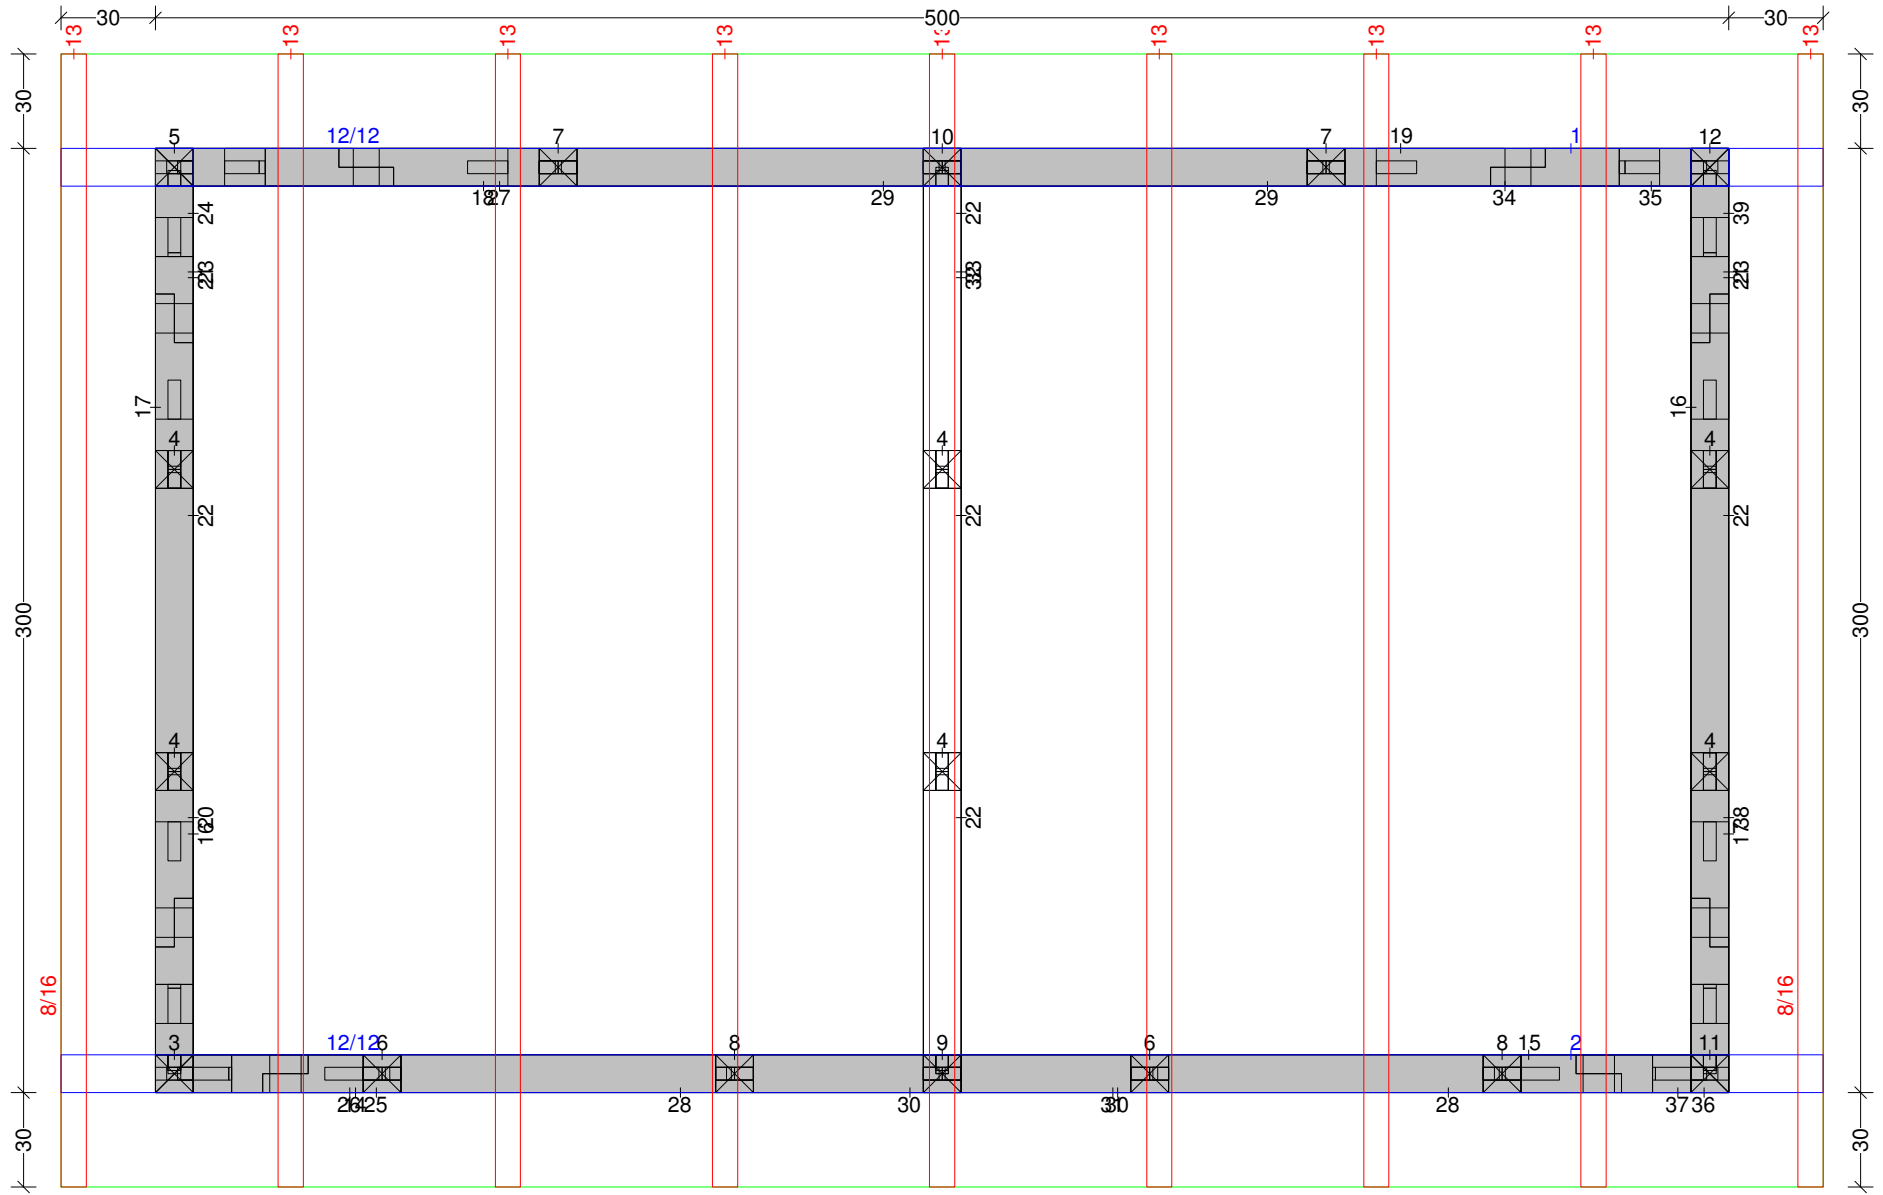




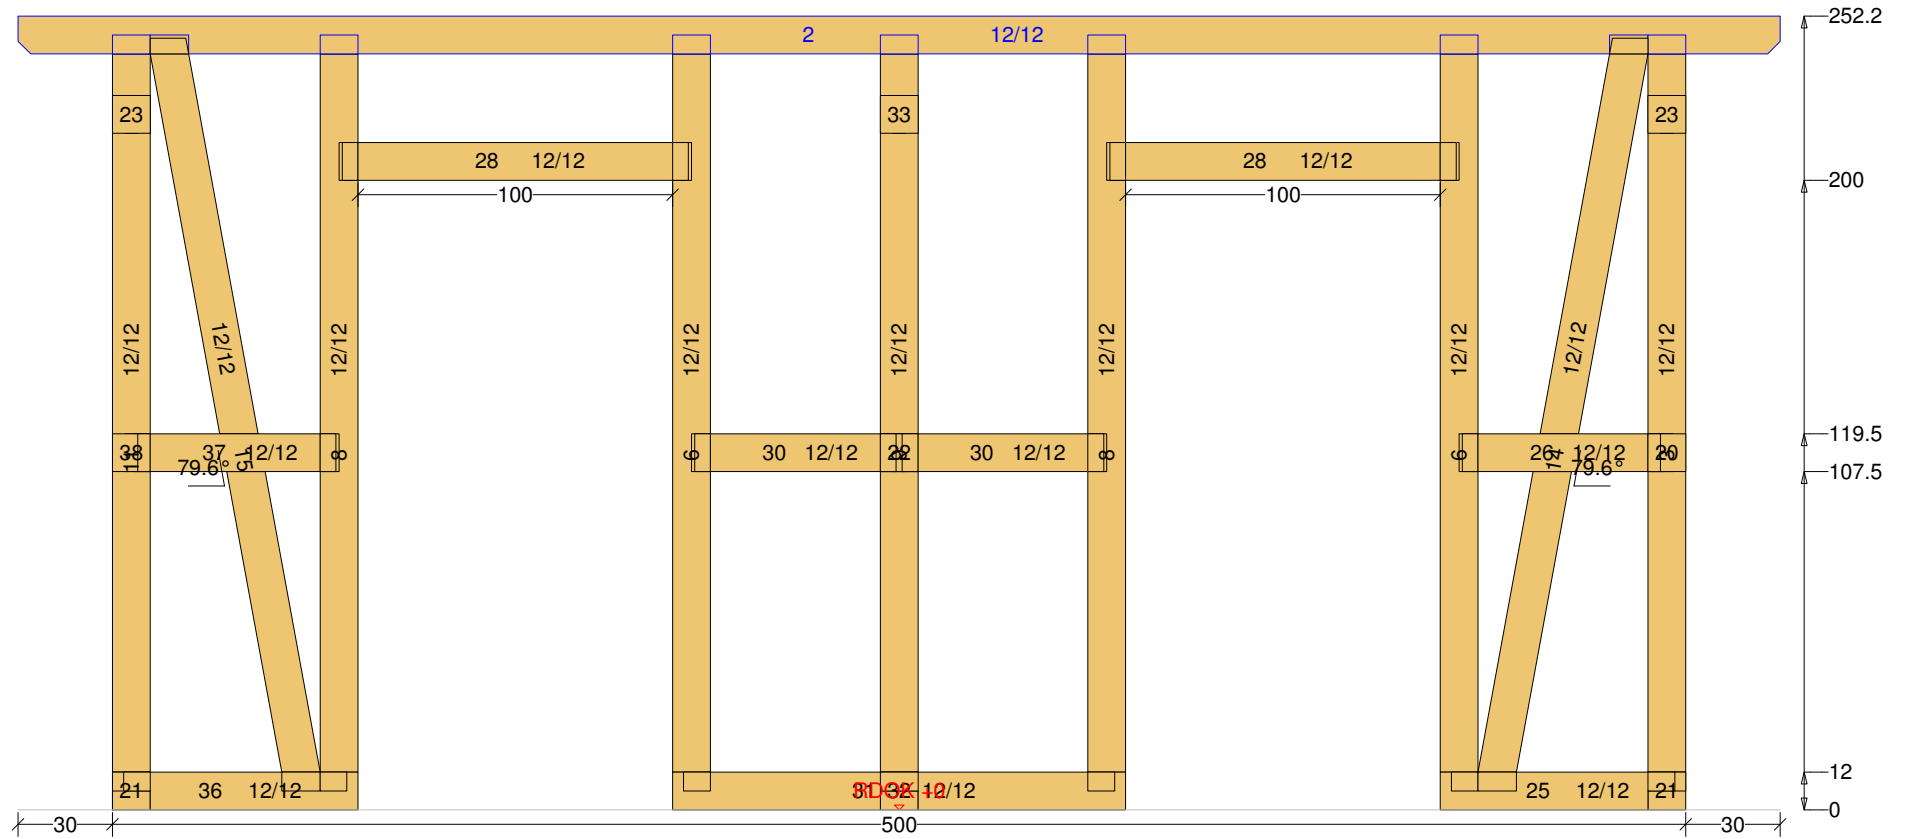

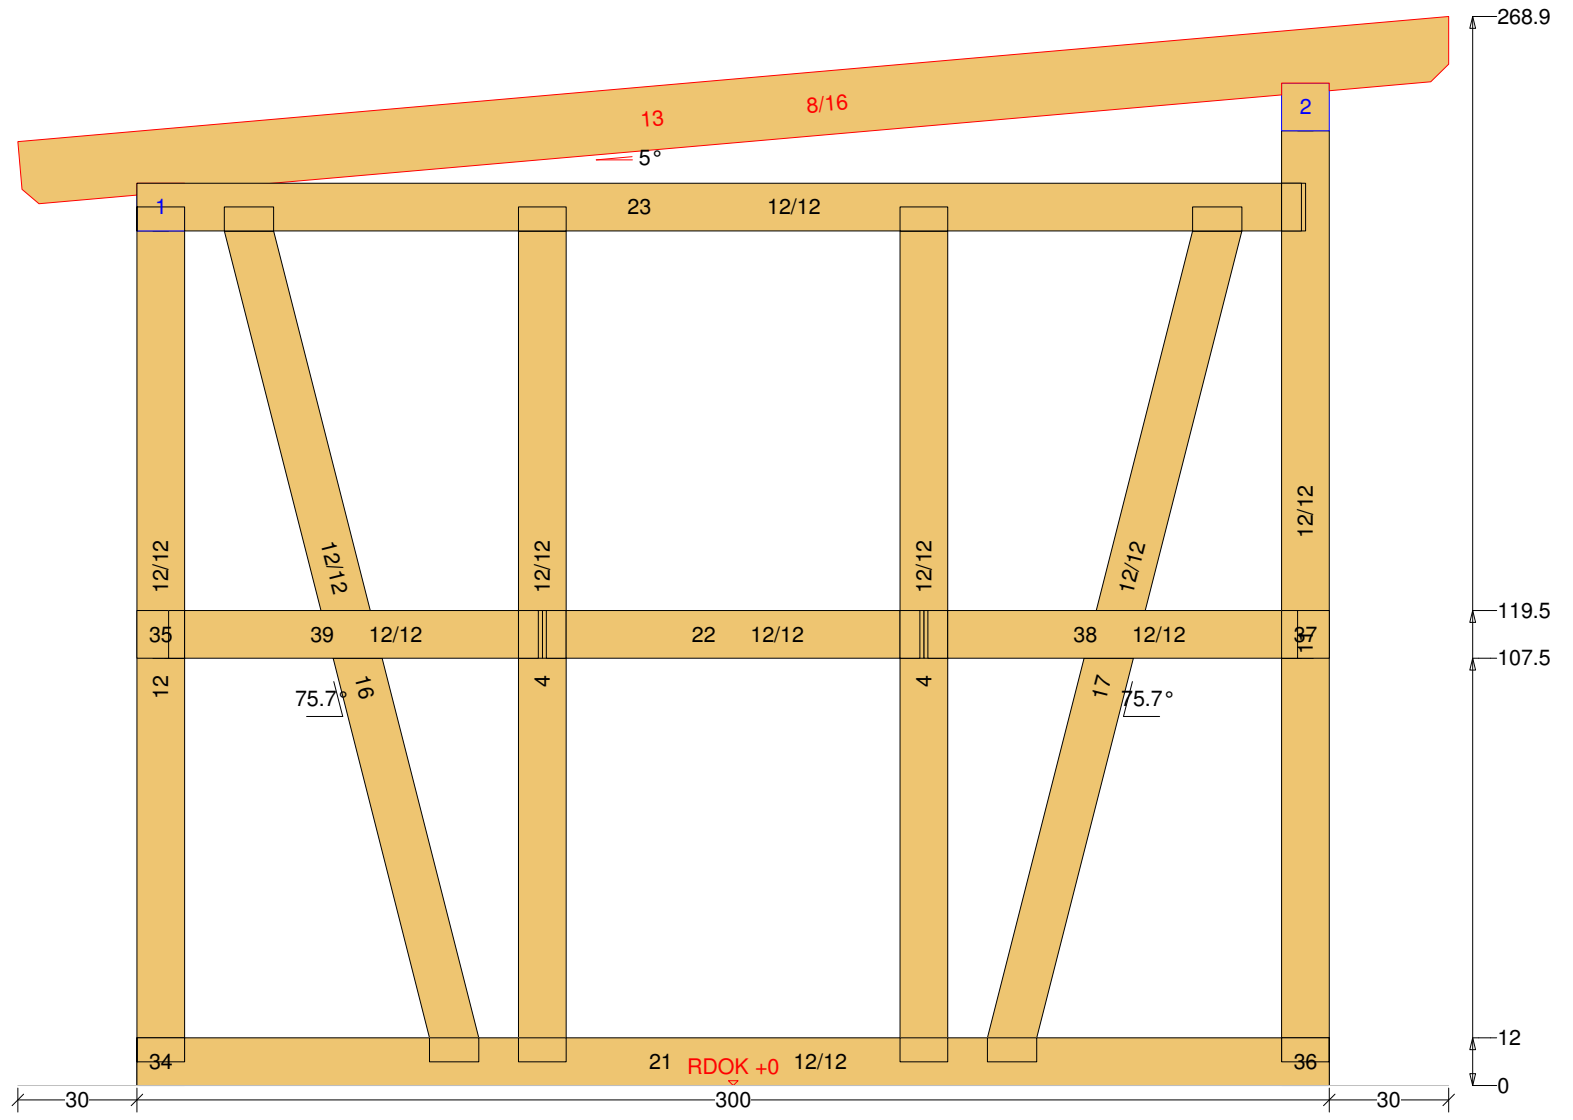

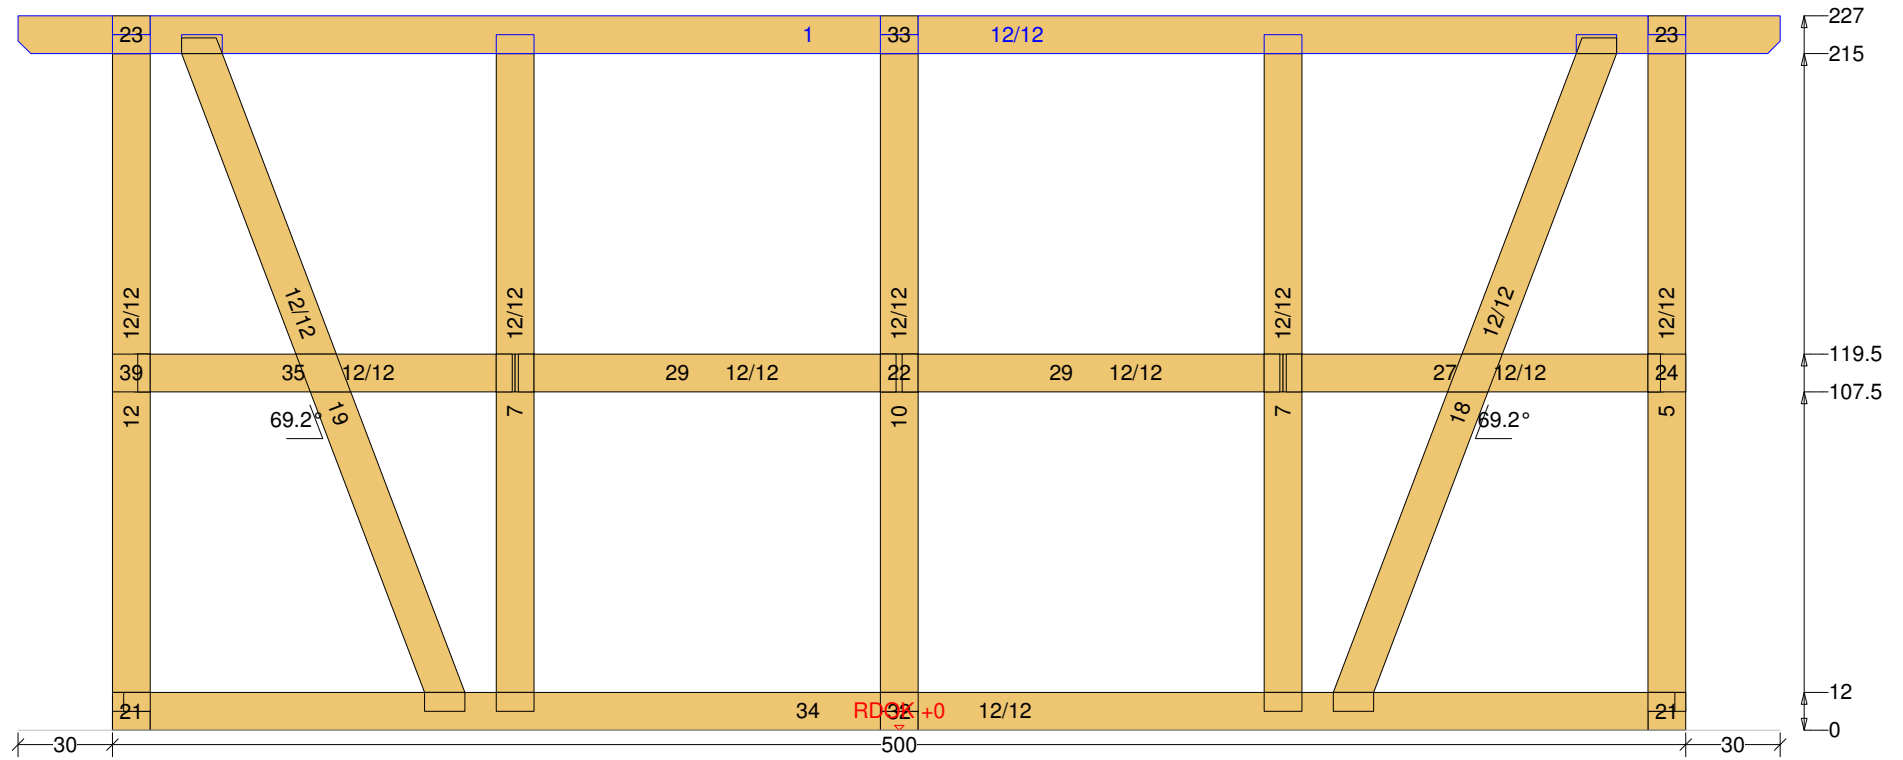

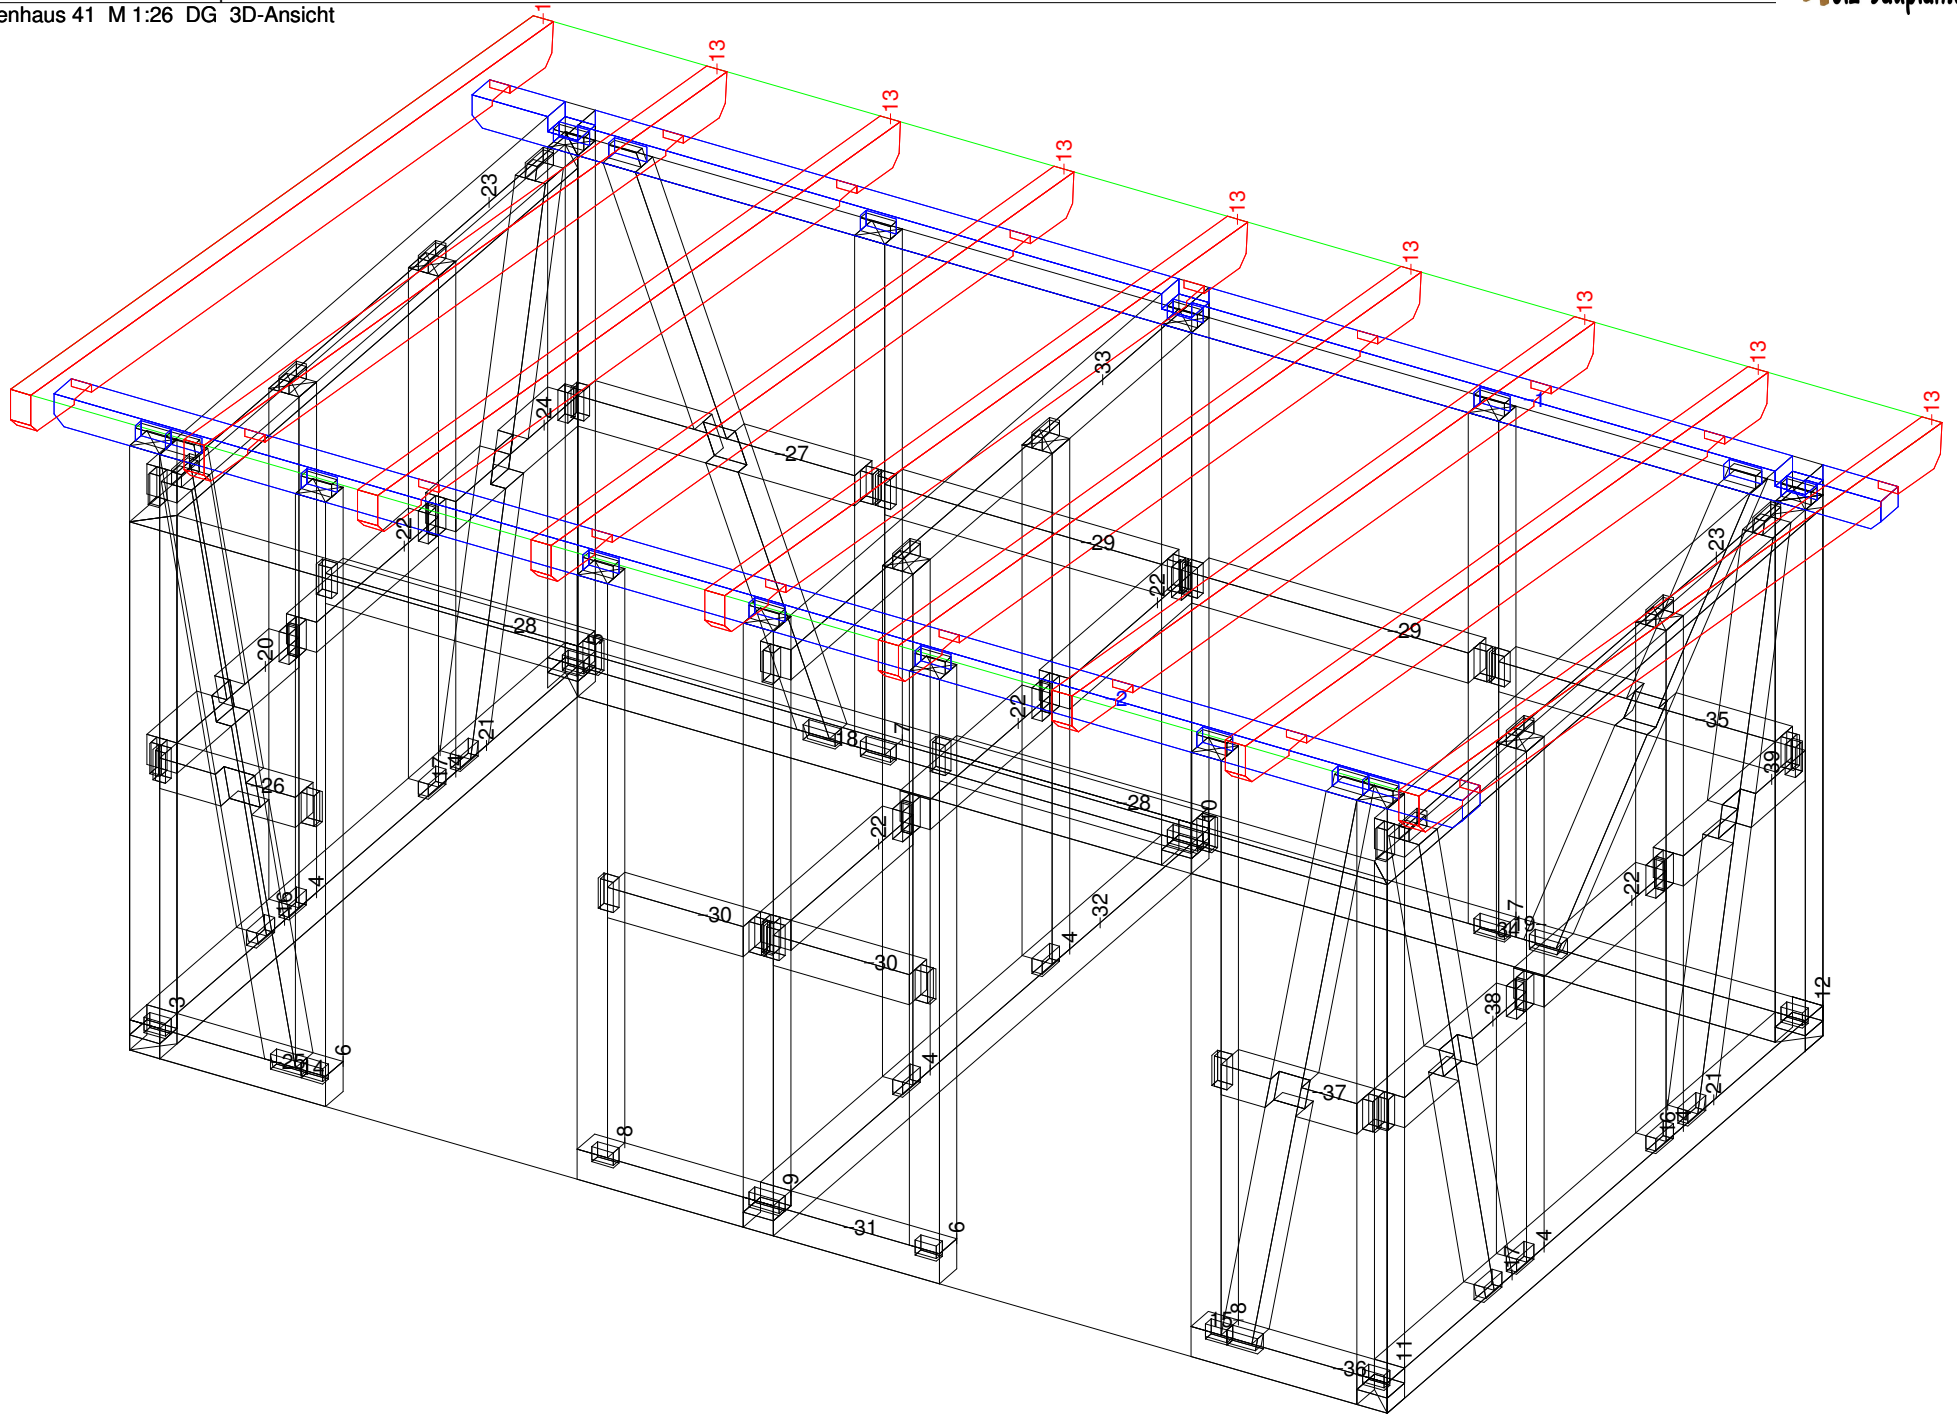



Gartenhaus 41 M 1:9 Säule Nr: 4 Anzahl: 6 NH 90° 12/12 Länge: 213

