Vorschau "Gartenhaus 60"

Abbundpläne nach Maß
holz-bauplan.de
info@holz-bauplan.de

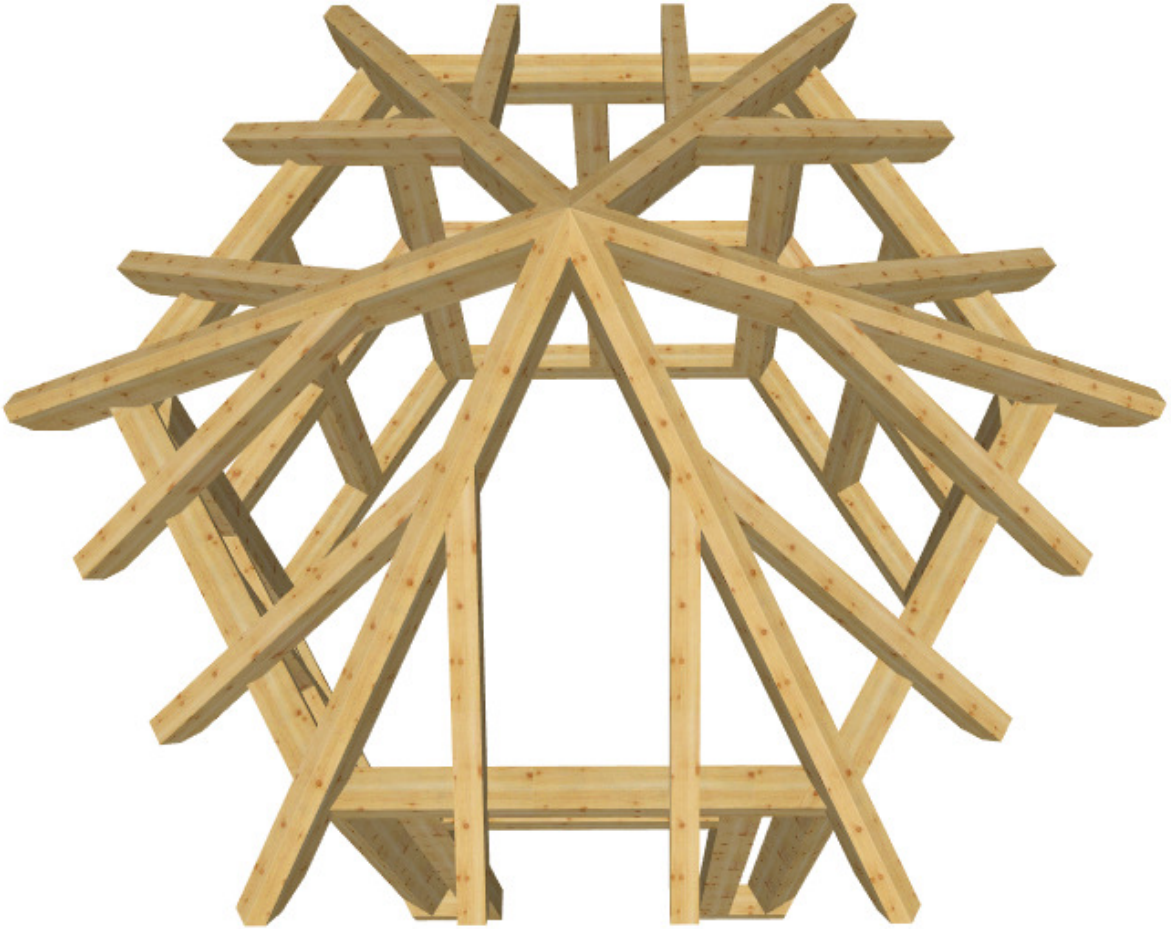

holz-bauplan.de

Gartenhaus 60 M 1:17 DG Wändeplan

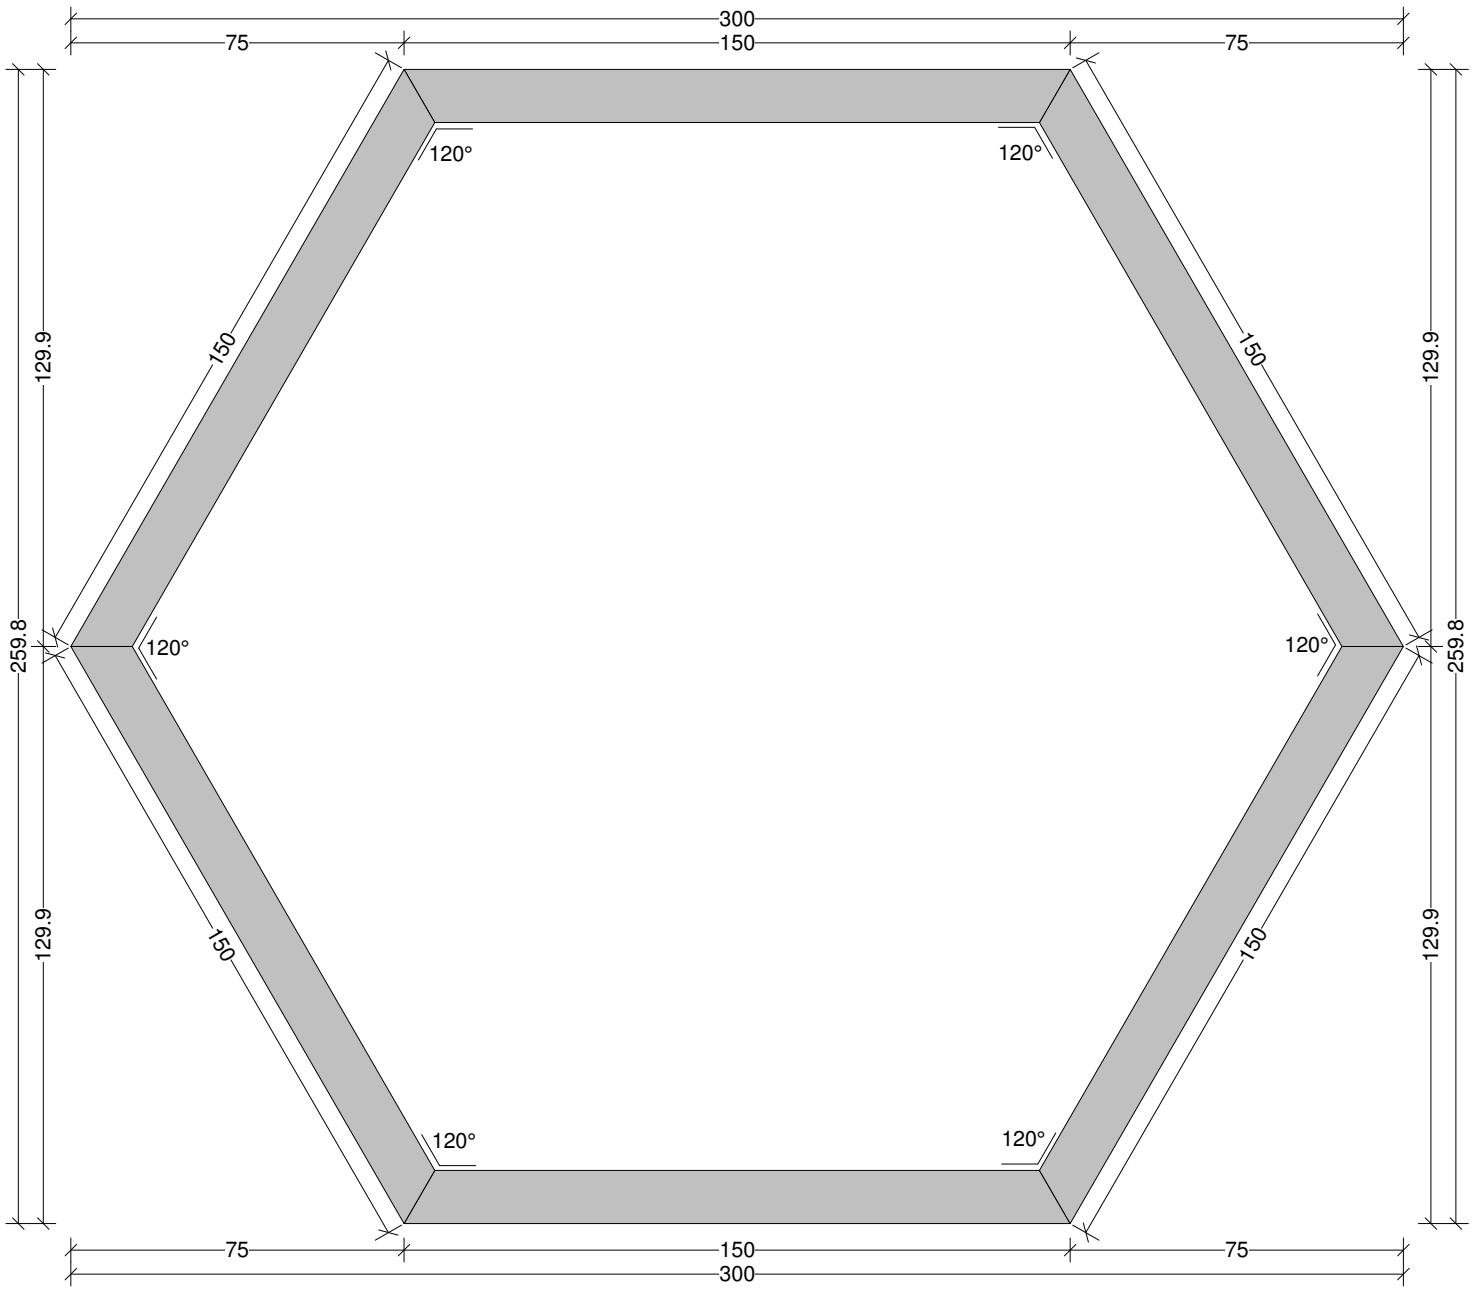

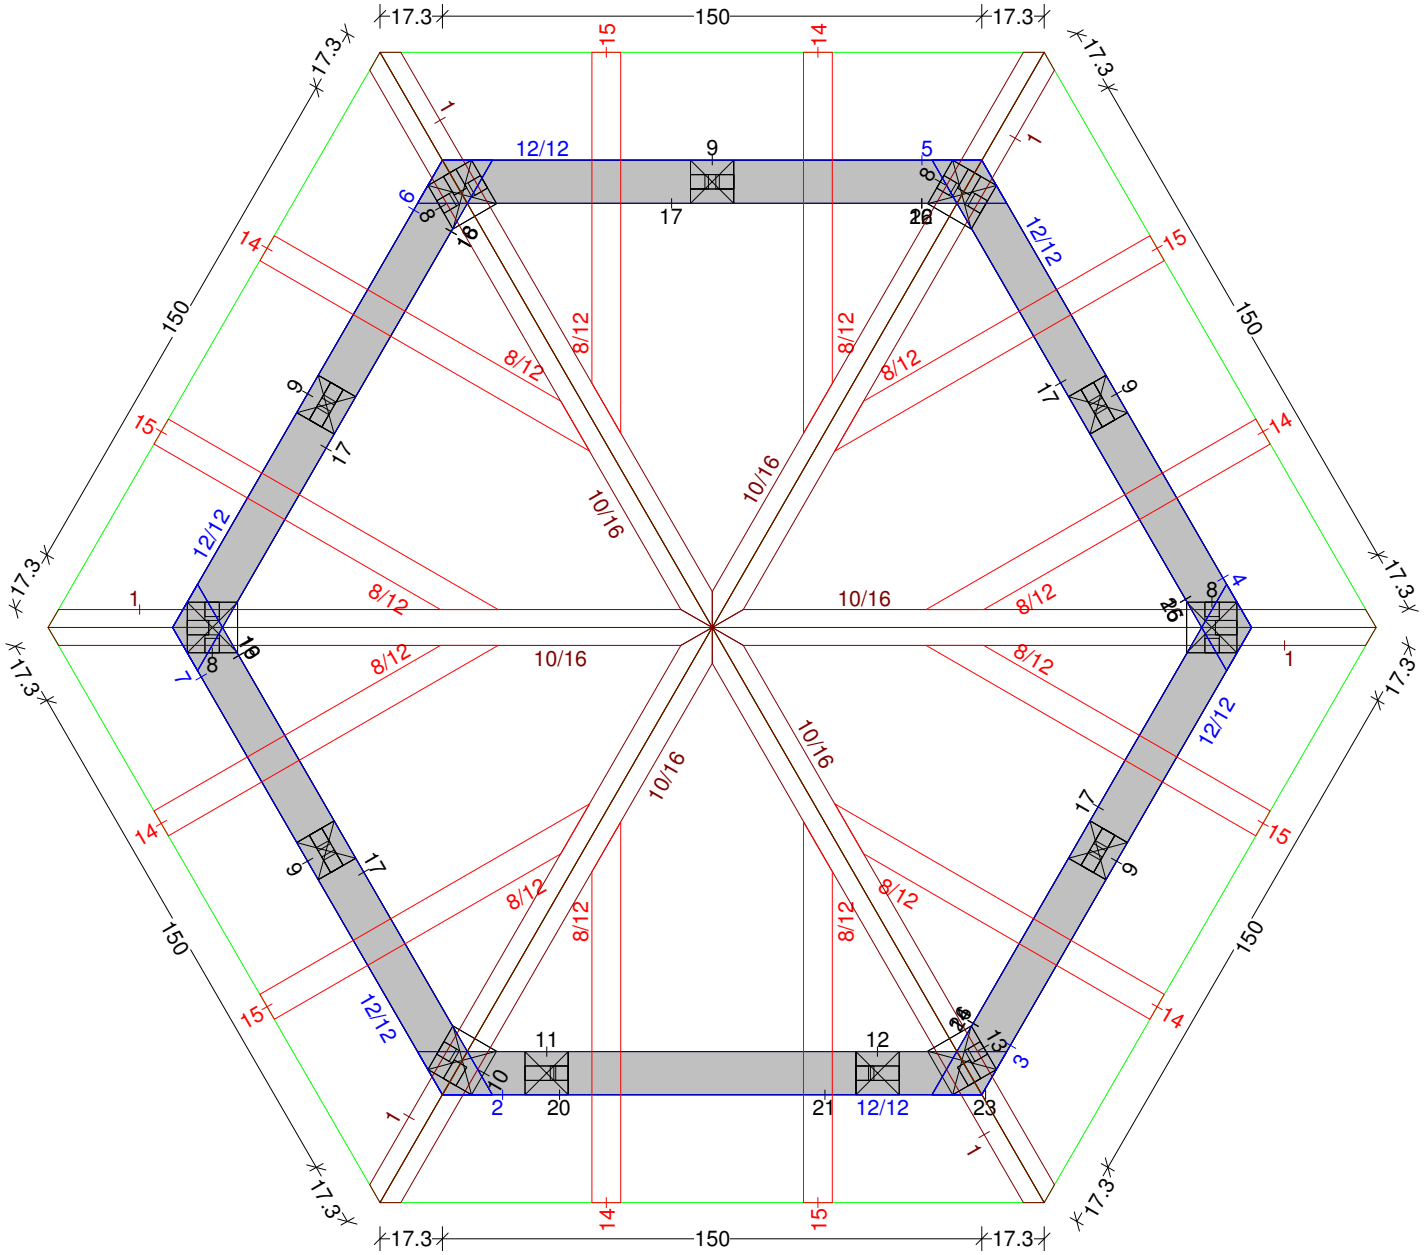
17.3
150
12/12
8/12
10/16
1
2
3
4
5
6
7
8
9
10
11
12
13
14
15
16
17
18
20
21
23
25

Gartenhaus 60 M 1:15 Balkenquerschnitt

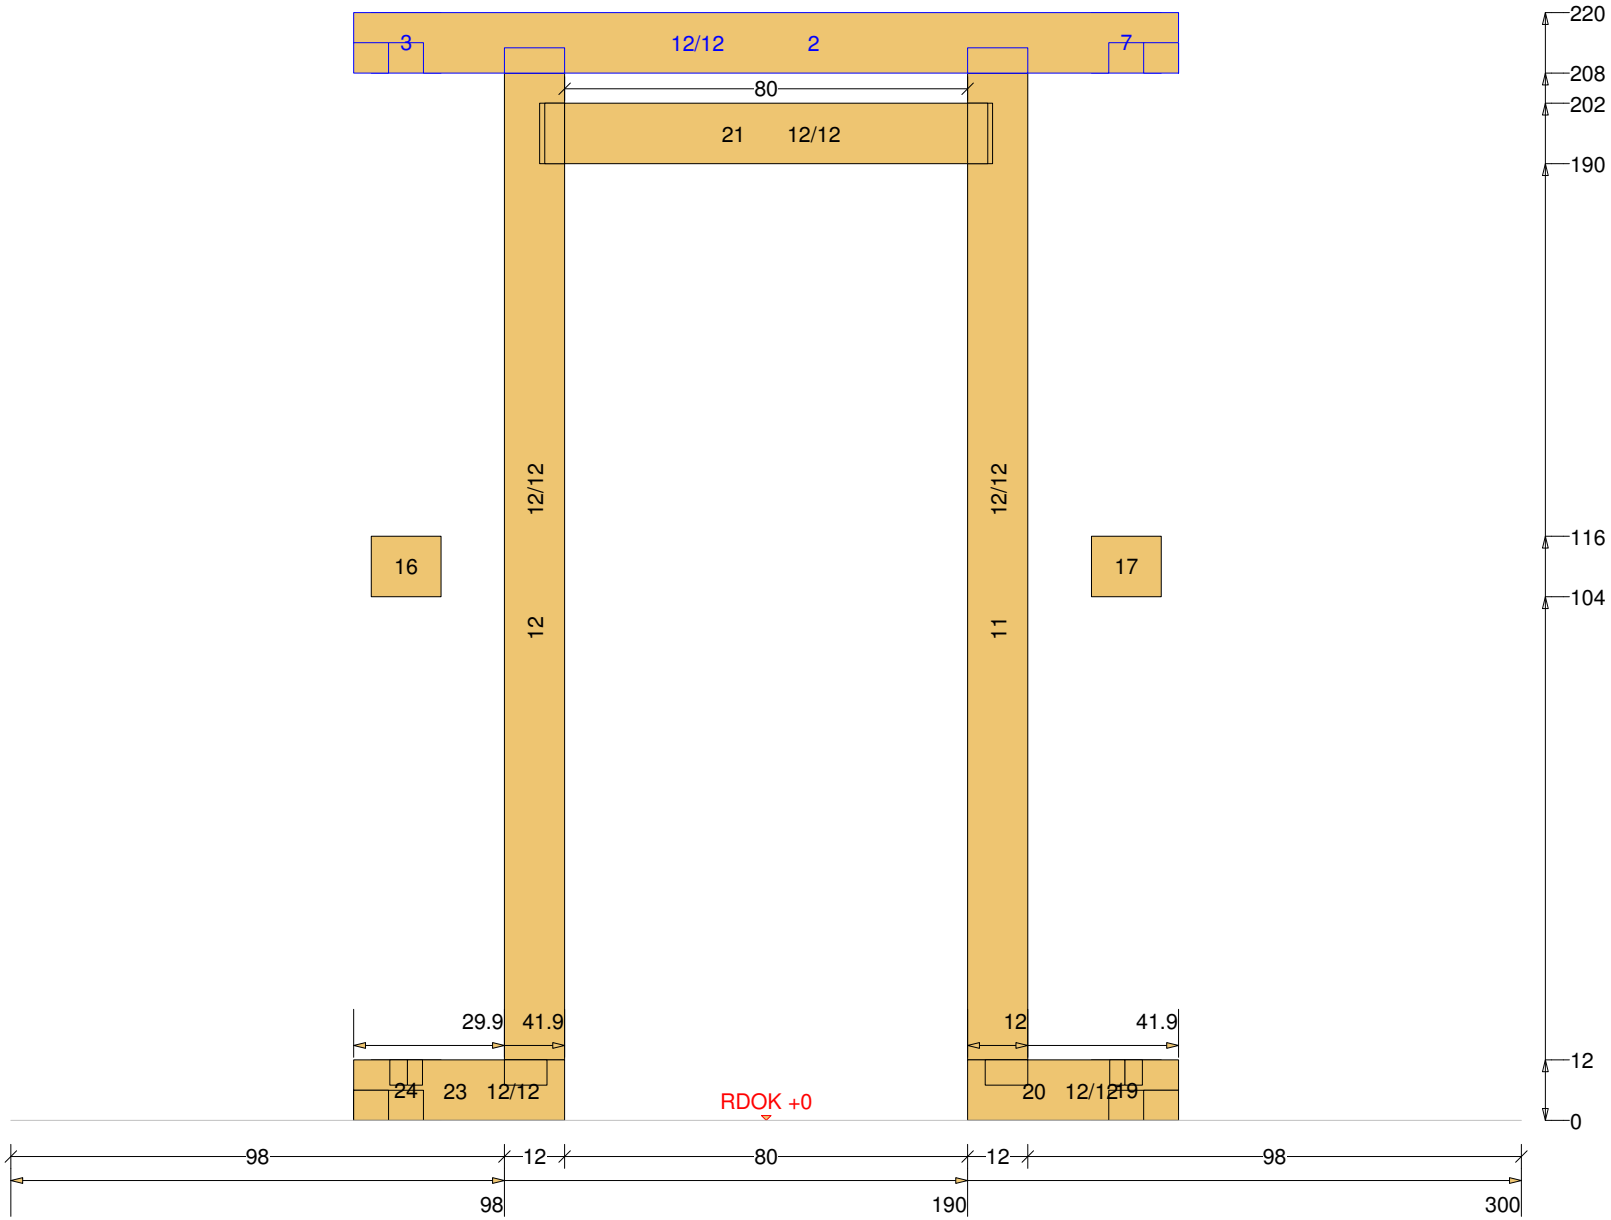

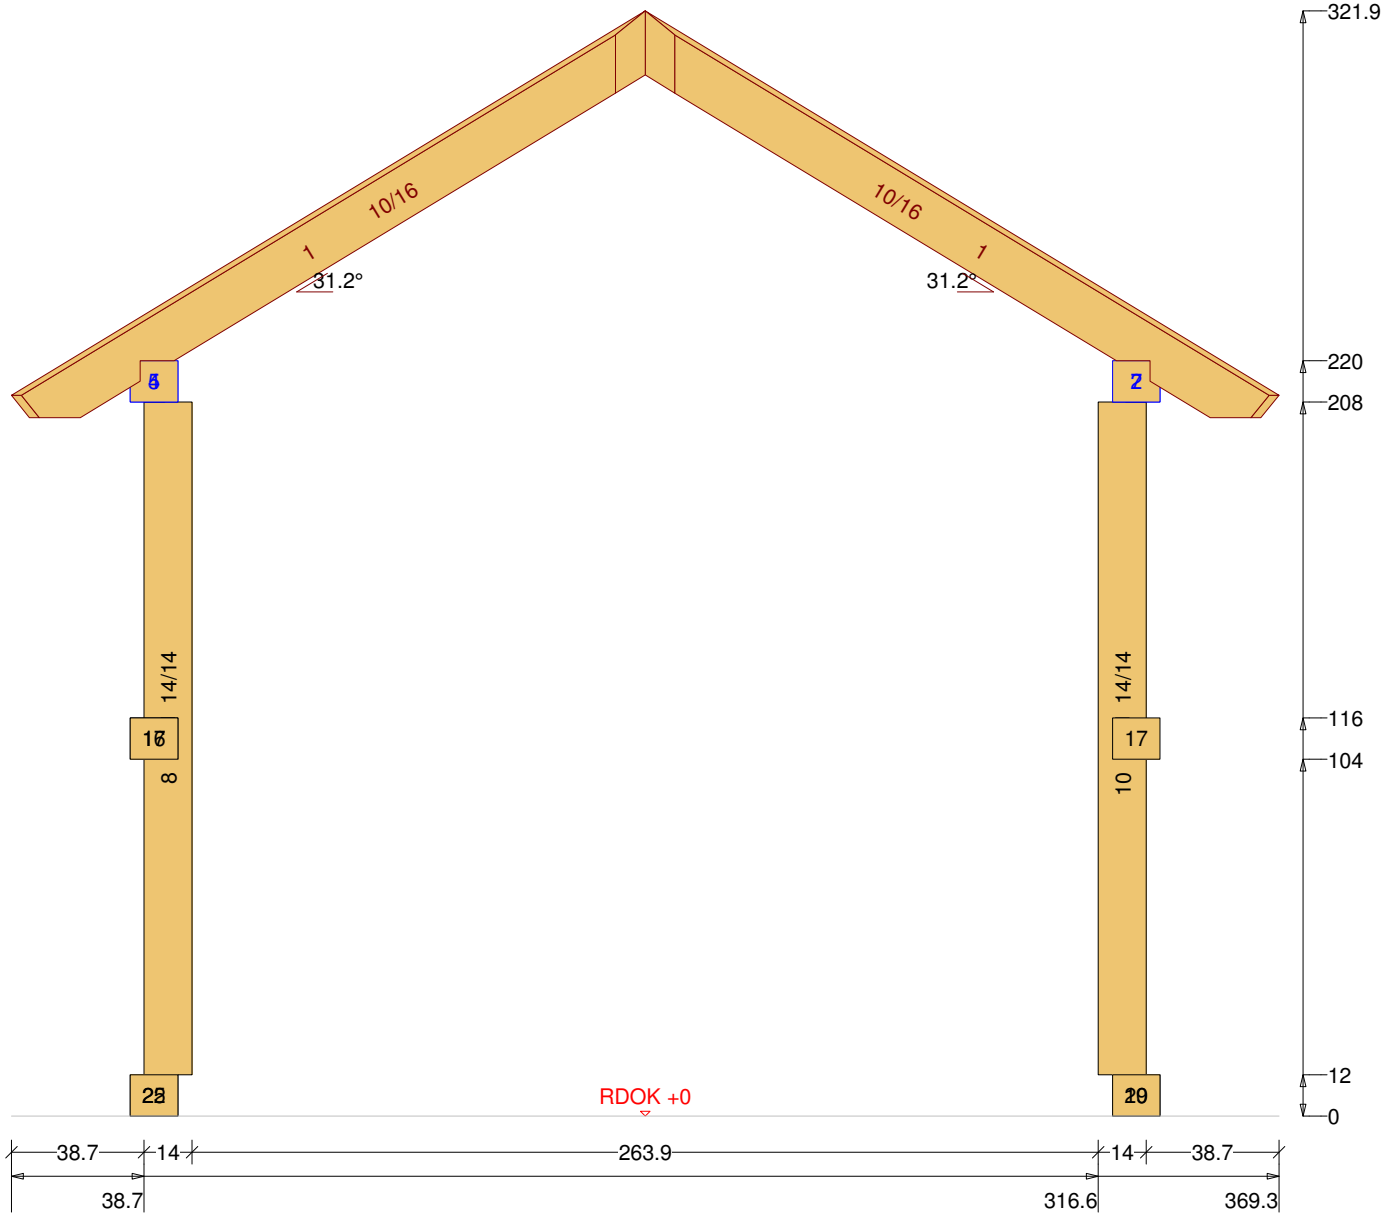
10/16
1
31.2°
10/16
1
31.2°
5
2
14/14
16
8
14/14
17
10
28
29
RDOK +0
321.9
220
208
116
104
12
0
38.7
14
263.9
14
38.7
38.7
316.6
369.3

Jürgen Tranziska - holz-bauplan.de

Gartenhaus 60 M 1:3 Wechsel Nr: 16 Anzahl: 5 NH 12/12 Länge: 64.9
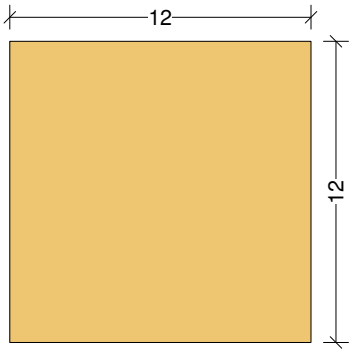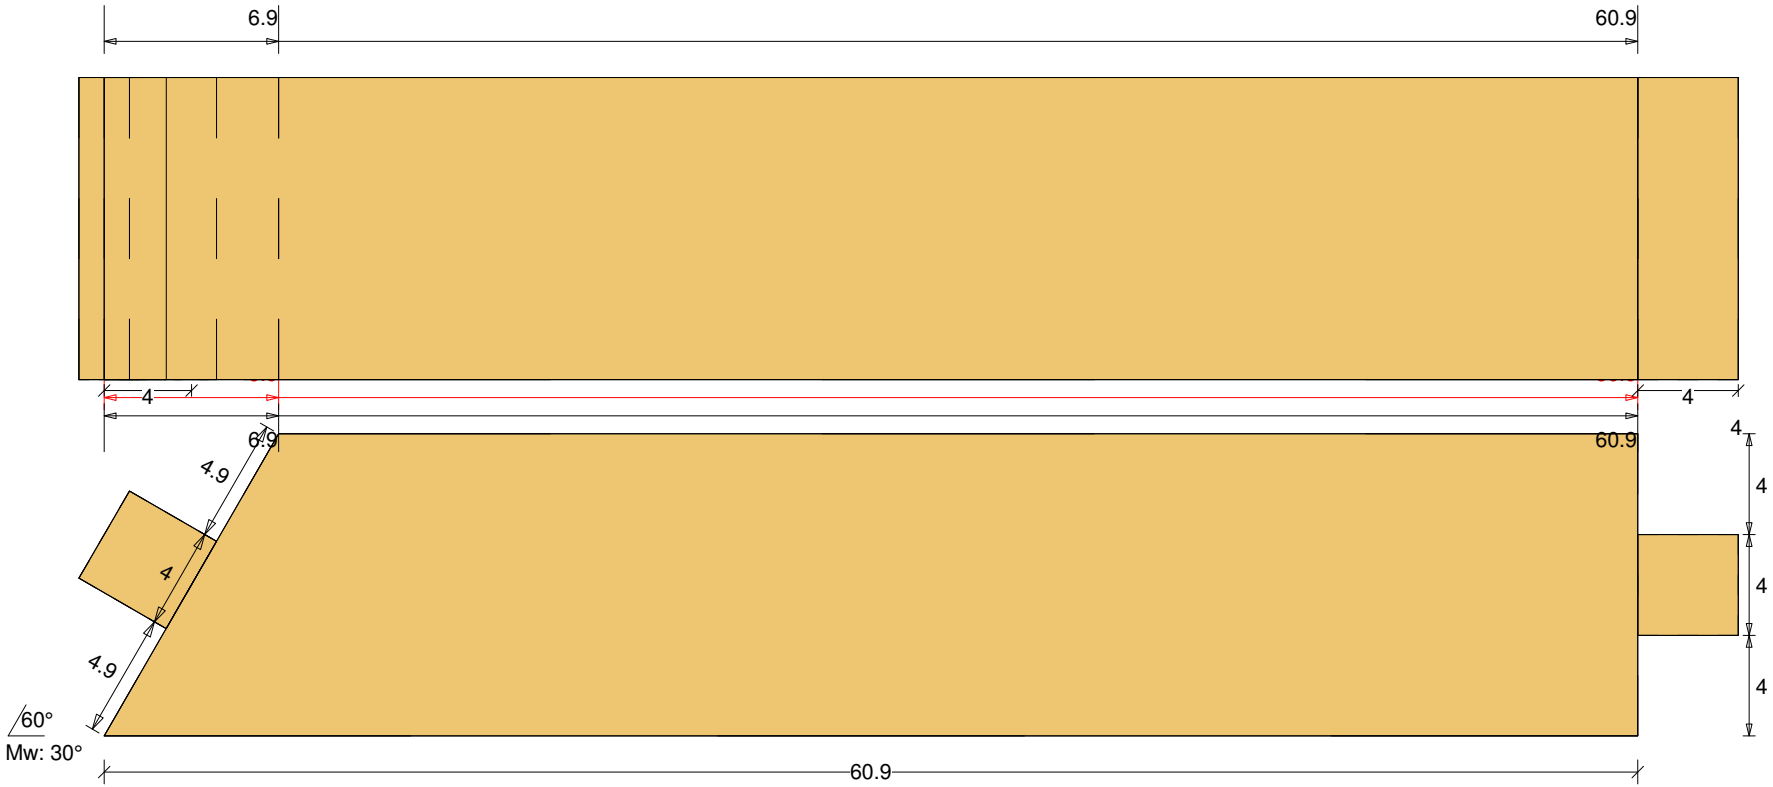
holz-bauplan.de