Abbundpläne nach Maß

holz-bauplan.de

info@holz-bauplan.de

Gartenhaus 66 (Vorschau)

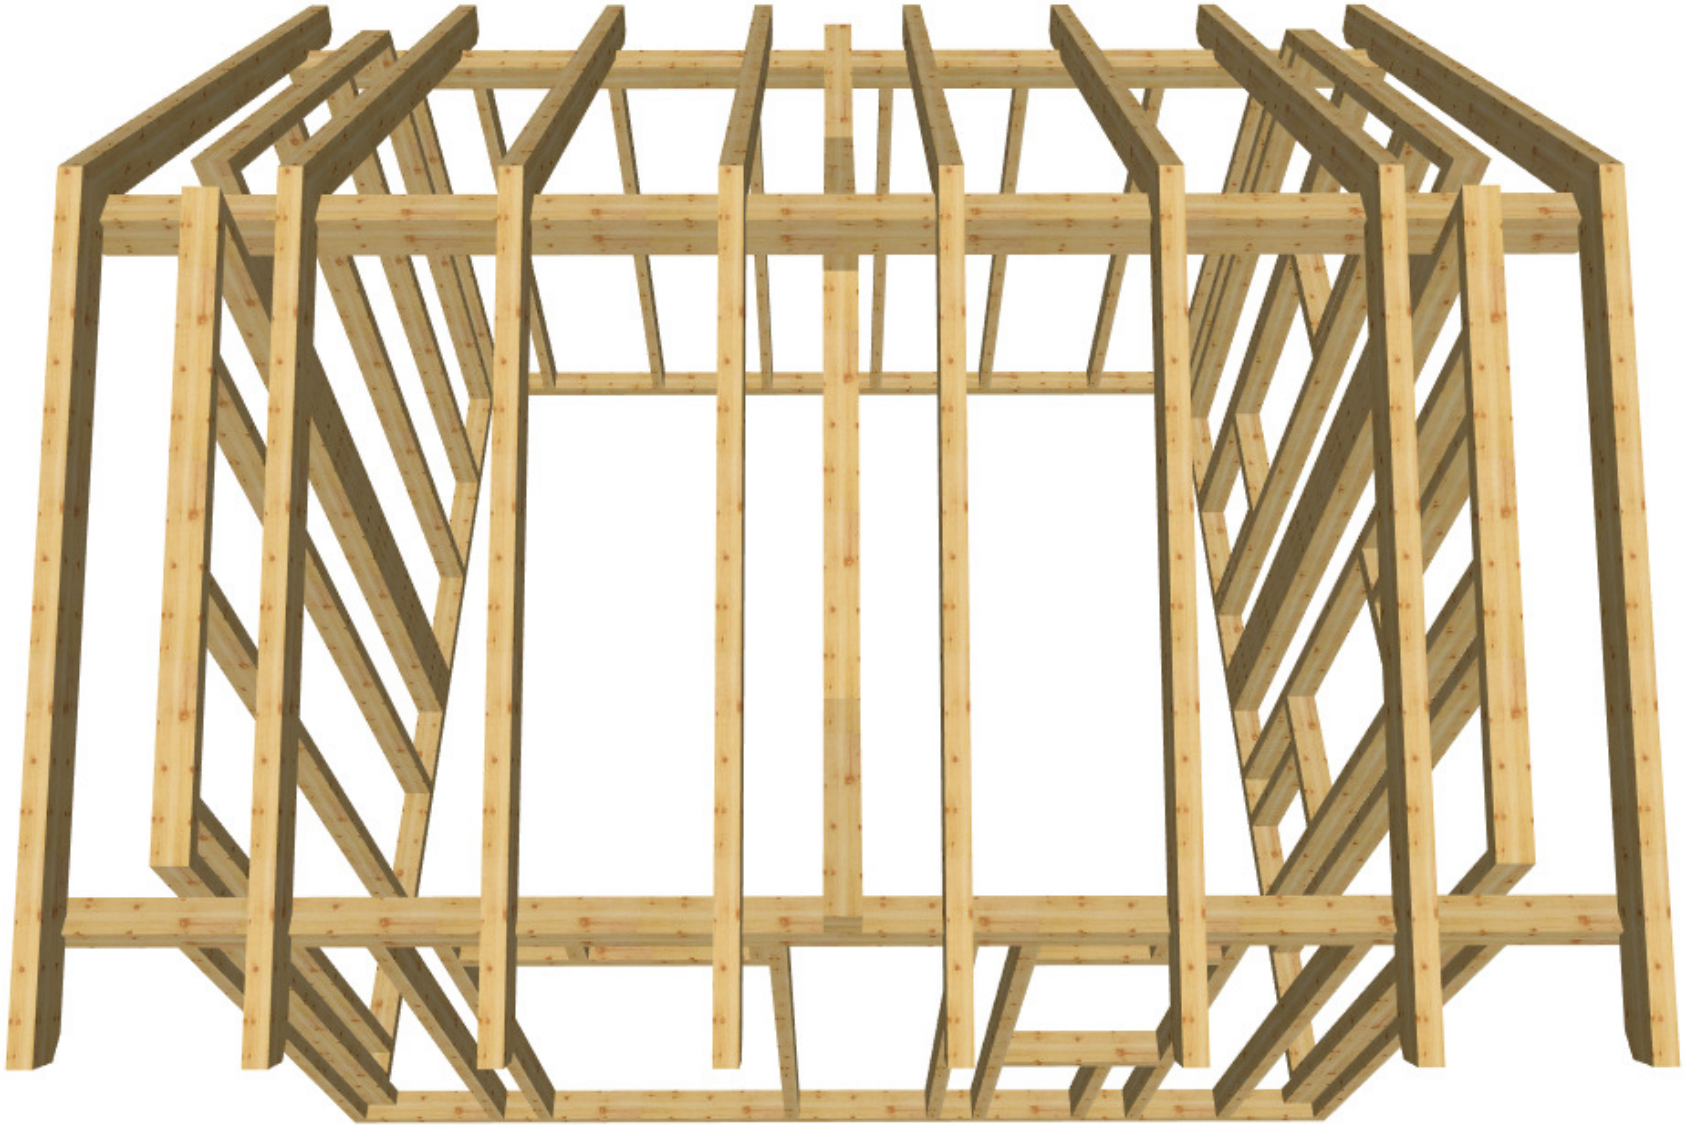

holz-bauplan.de

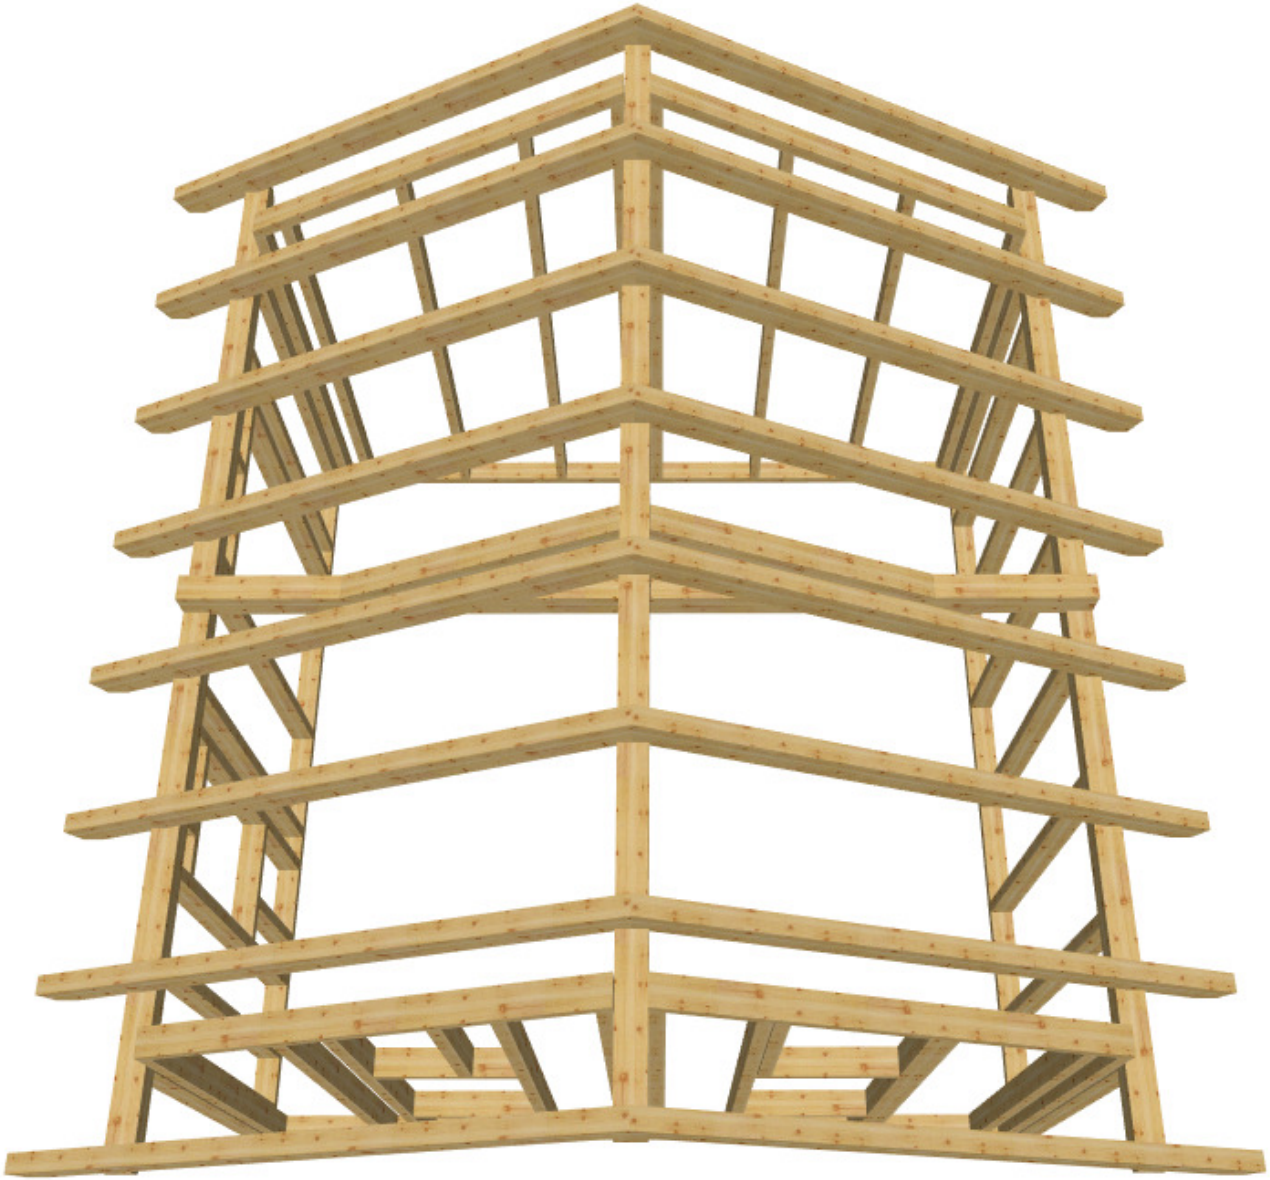

holz-bauplan.de

Jürgen Tranziska - holz-bauplan.de

Gartenhaus 66 M 1:25 DG Fensterplan

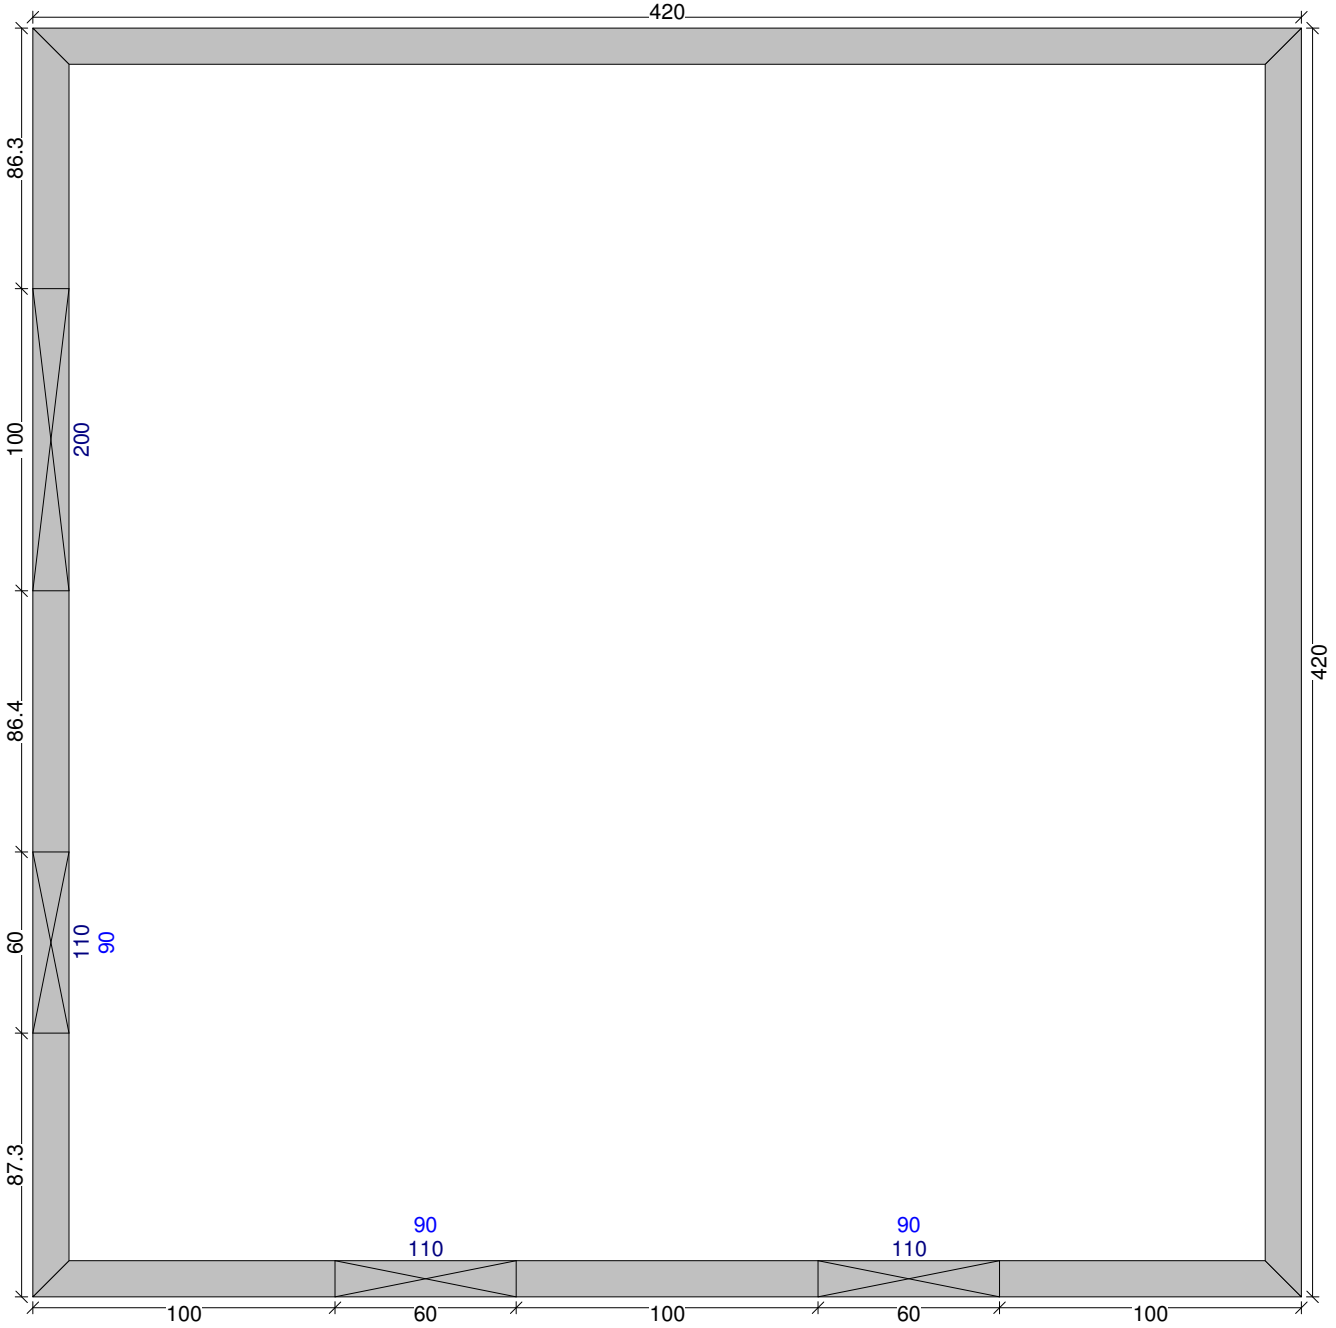


holz-bauplan.de

Jürgen Tranziska - holz-bauplan.de

Gartenhaus 66 M 1:32 DG Draufsicht Dachfläche-2 <4> 26.663841° <Wand-4>

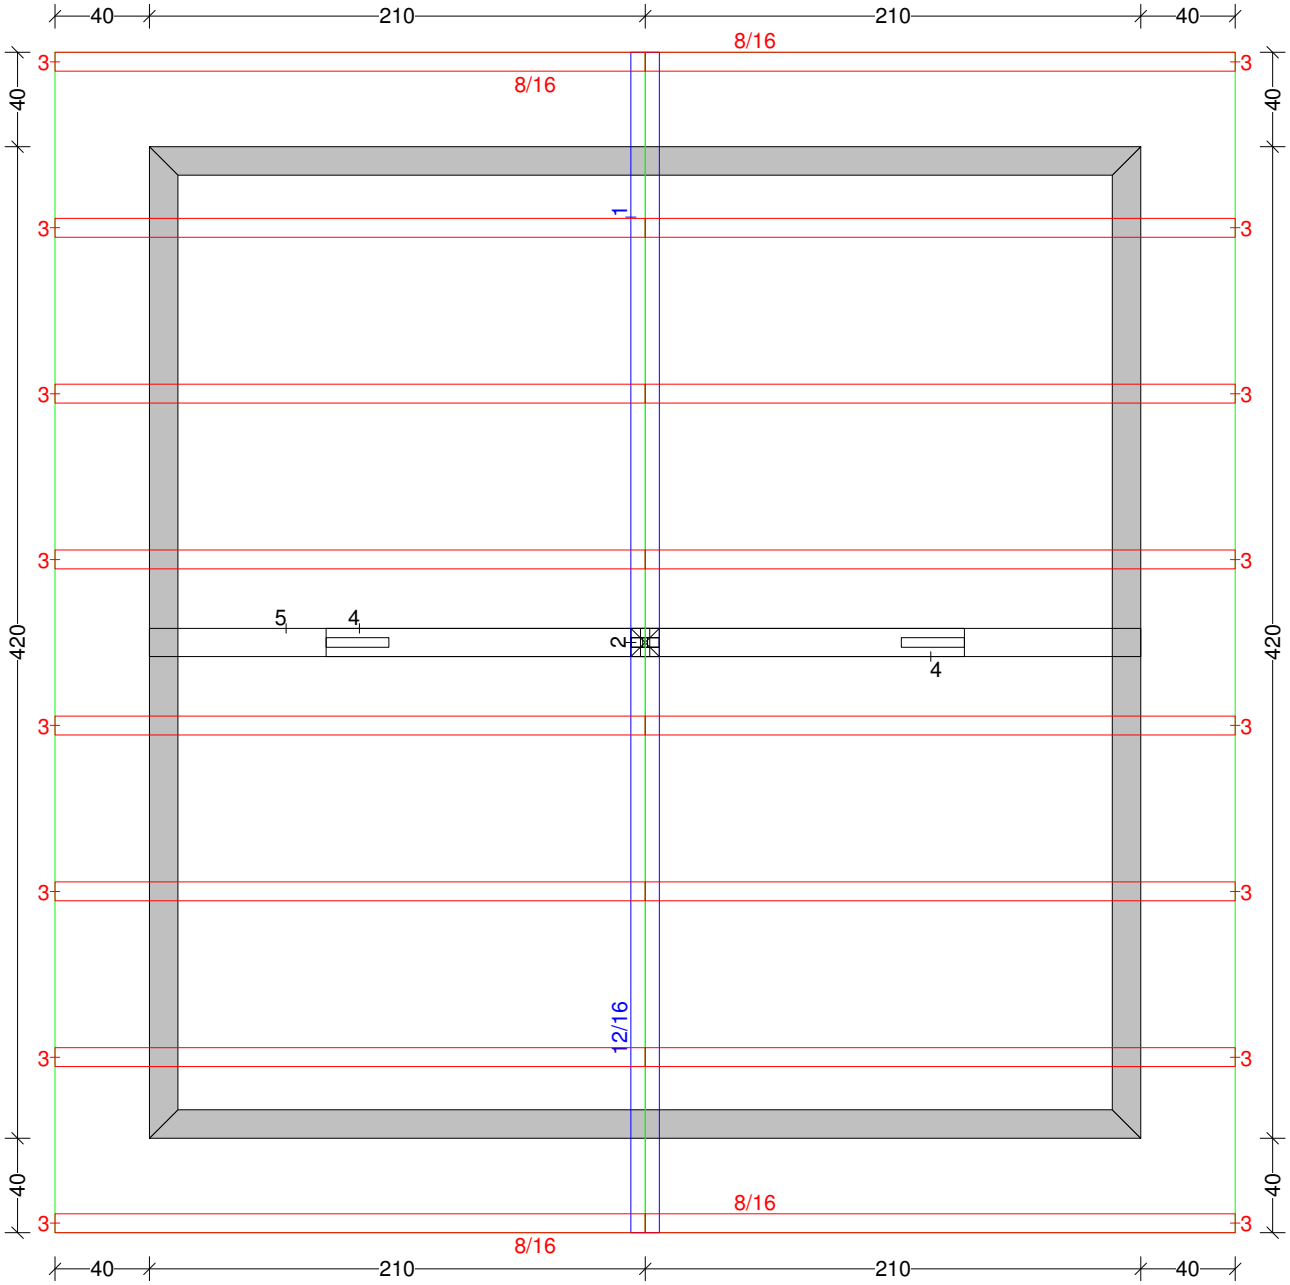


holz-bauplan.de

Jürgen Tranziska - holz-bauplan.de

Gartenhaus 66 M 1:24 Dachfläche-2

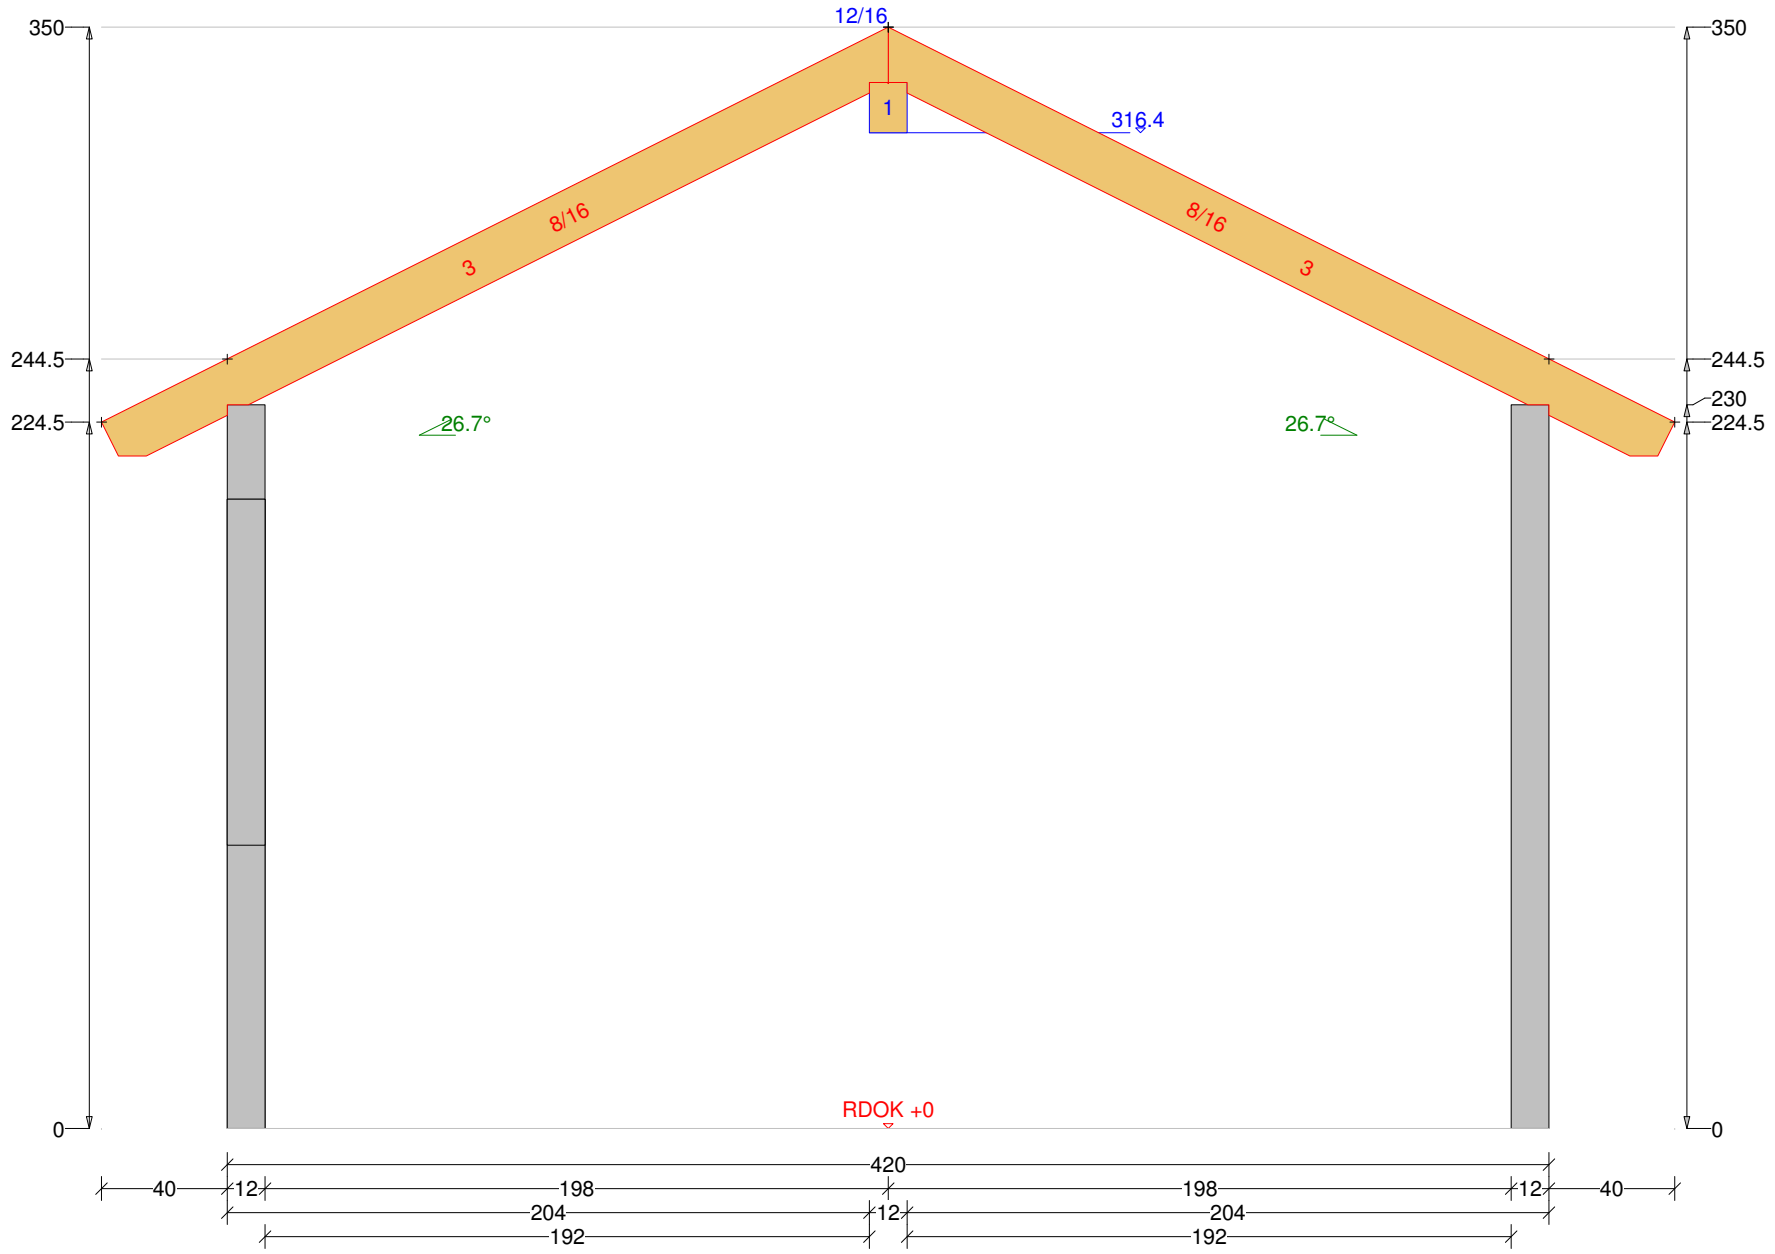


holz-bauplan.de

Jürgen Tranziska - holz-bauplan.de

Gartenhaus 66 M 1:21 Balkenquerschnitt

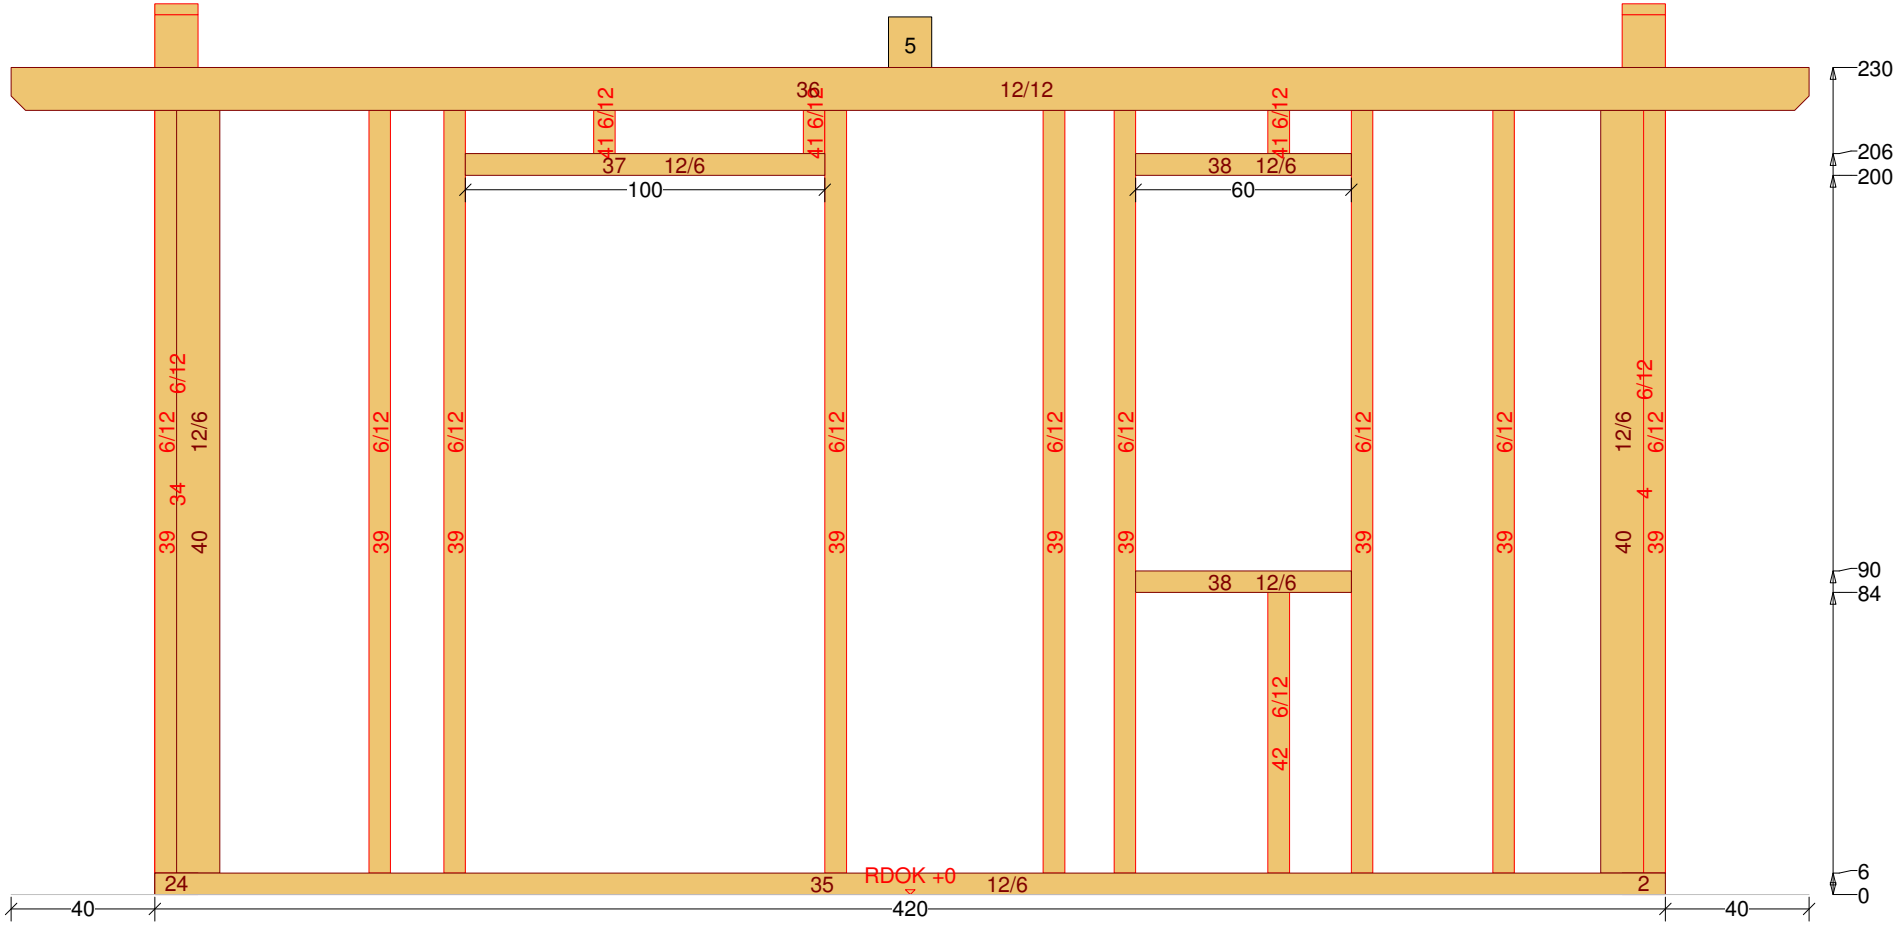


holz-bauplan.de

Jürgen Tranziska - holz-bauplan.de

Gartenhaus 66 M 1:24 Balkenquerschnitt

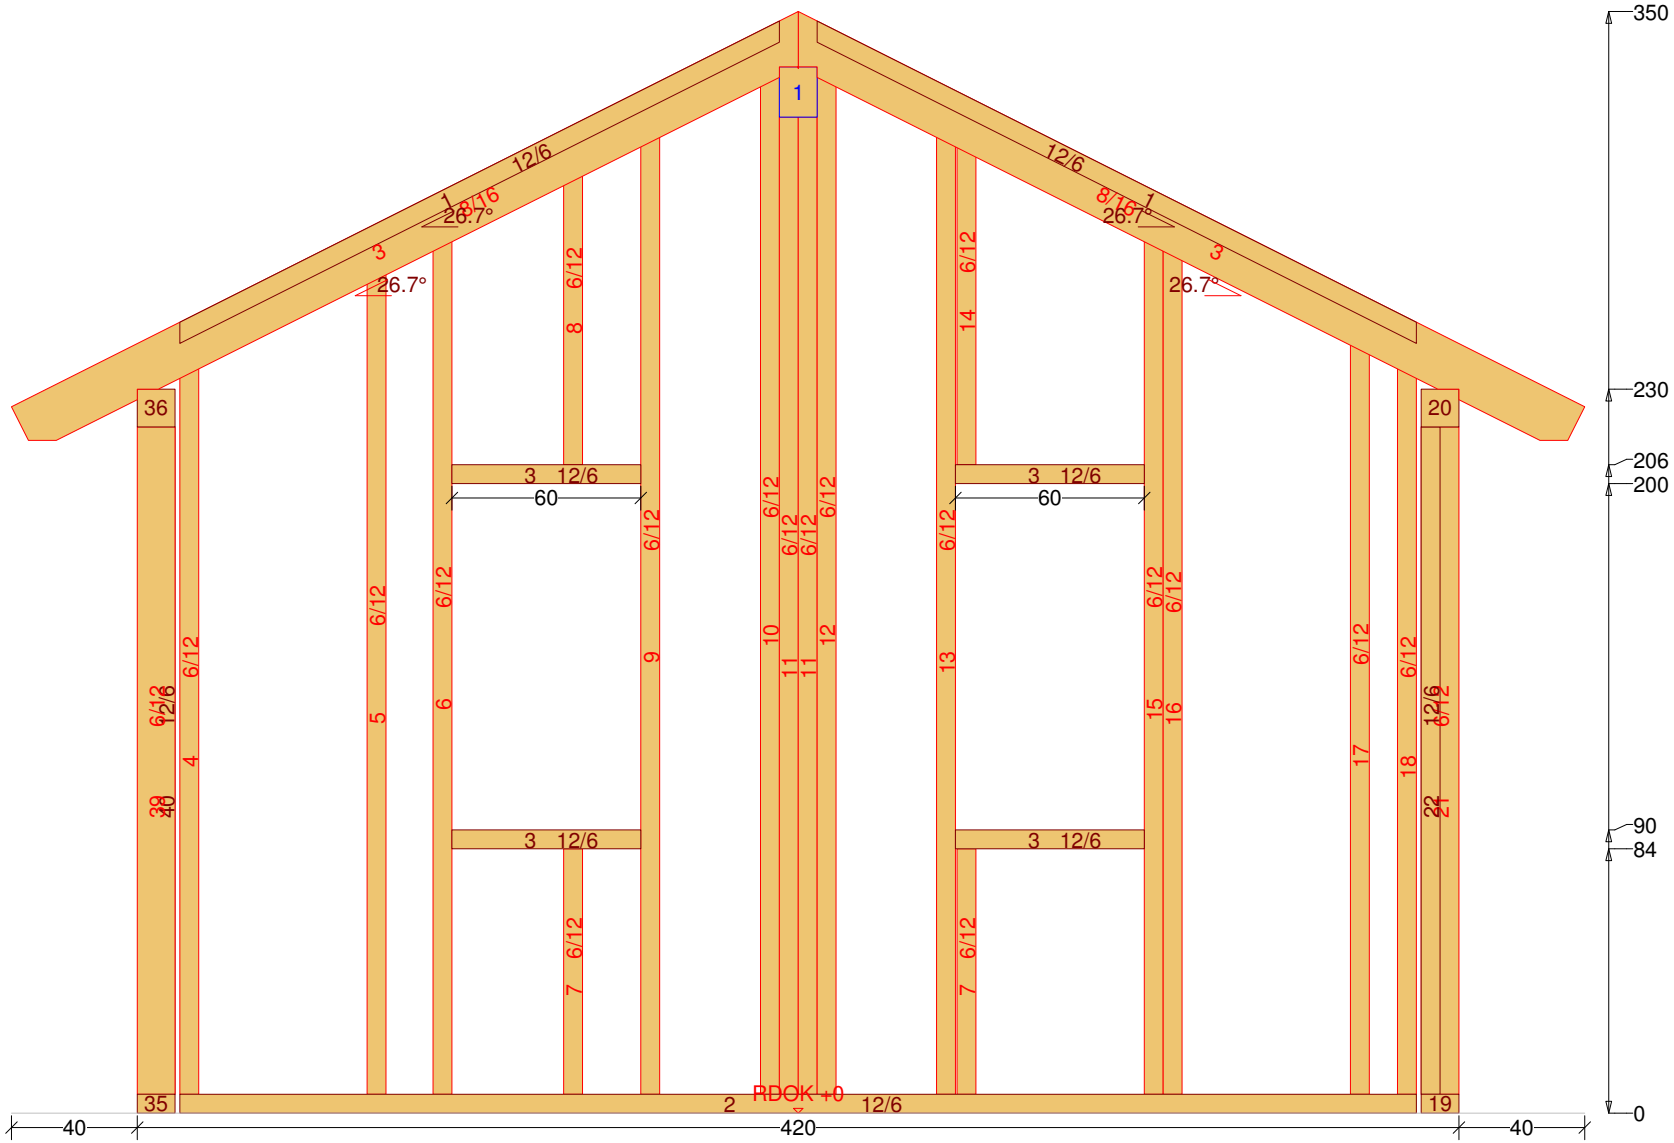


holz-bauplan.de

Jürgen Tranziska - holz-bauplan.de

Gartenhaus 66 M 1:5 Ständer Nr: 14 Anzahl: 1 NH 90° 6/12 Länge: 111.9

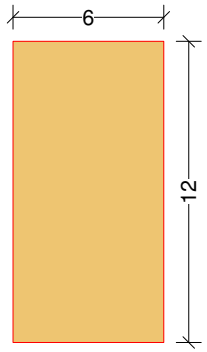


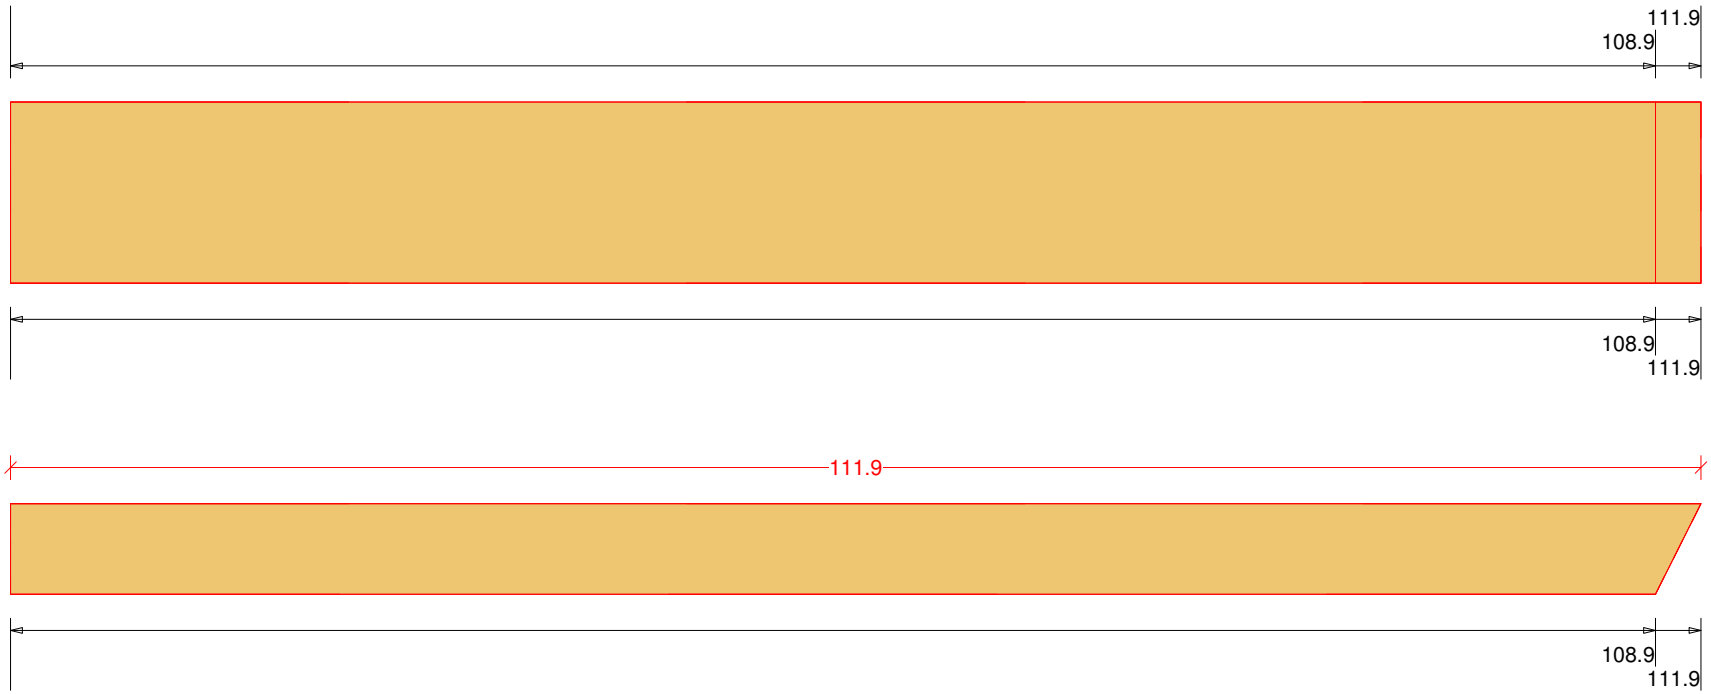


holz-bauplan.de