Abbundpläne nach Maß

holz-bauplan.de

info@holz-bauplan.de

Gartenhaus 69 (Vorschau)

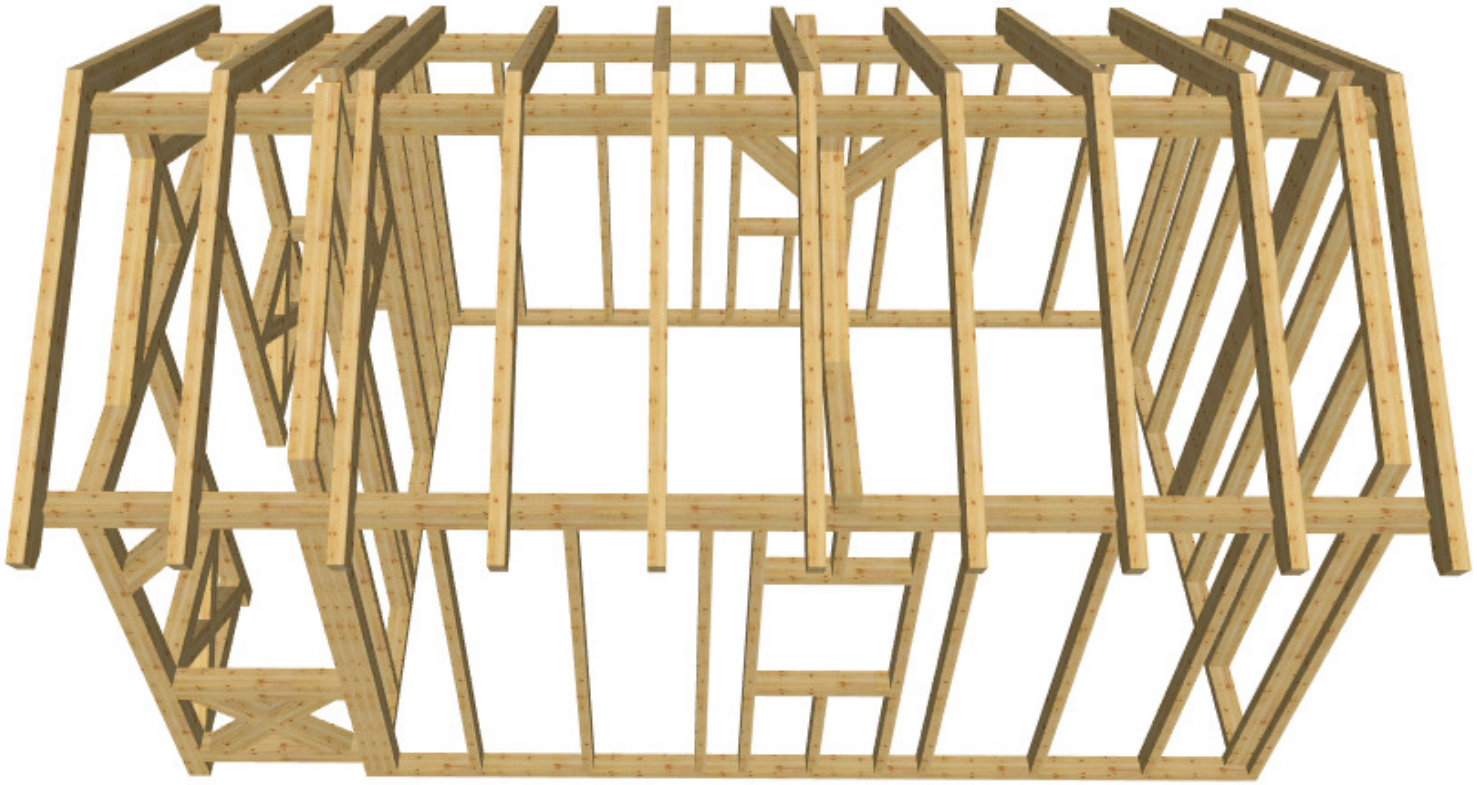

holz-bauplan.de

holz-bauplan.de

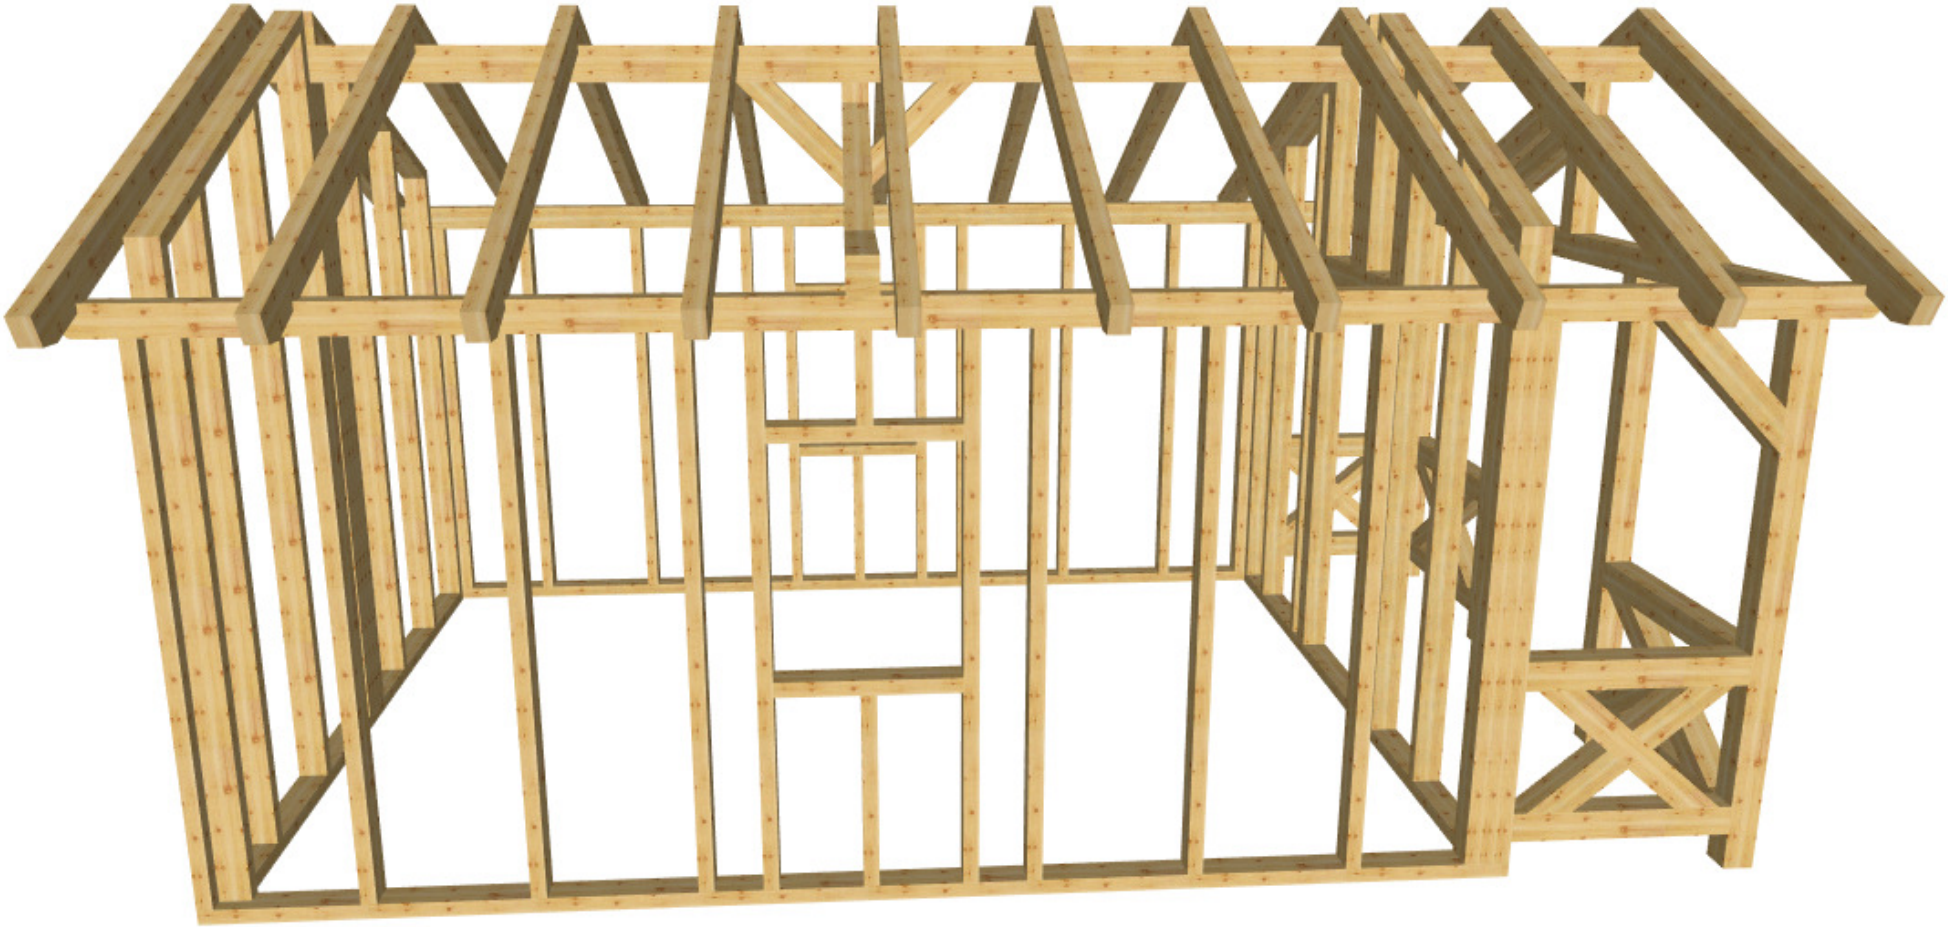

holz-bauplan.de

holz-bauplan.de

Jürgen Tranziska - holz-bauplan.de

Gartenhaus 69 M 1:23 DG Fensterplan

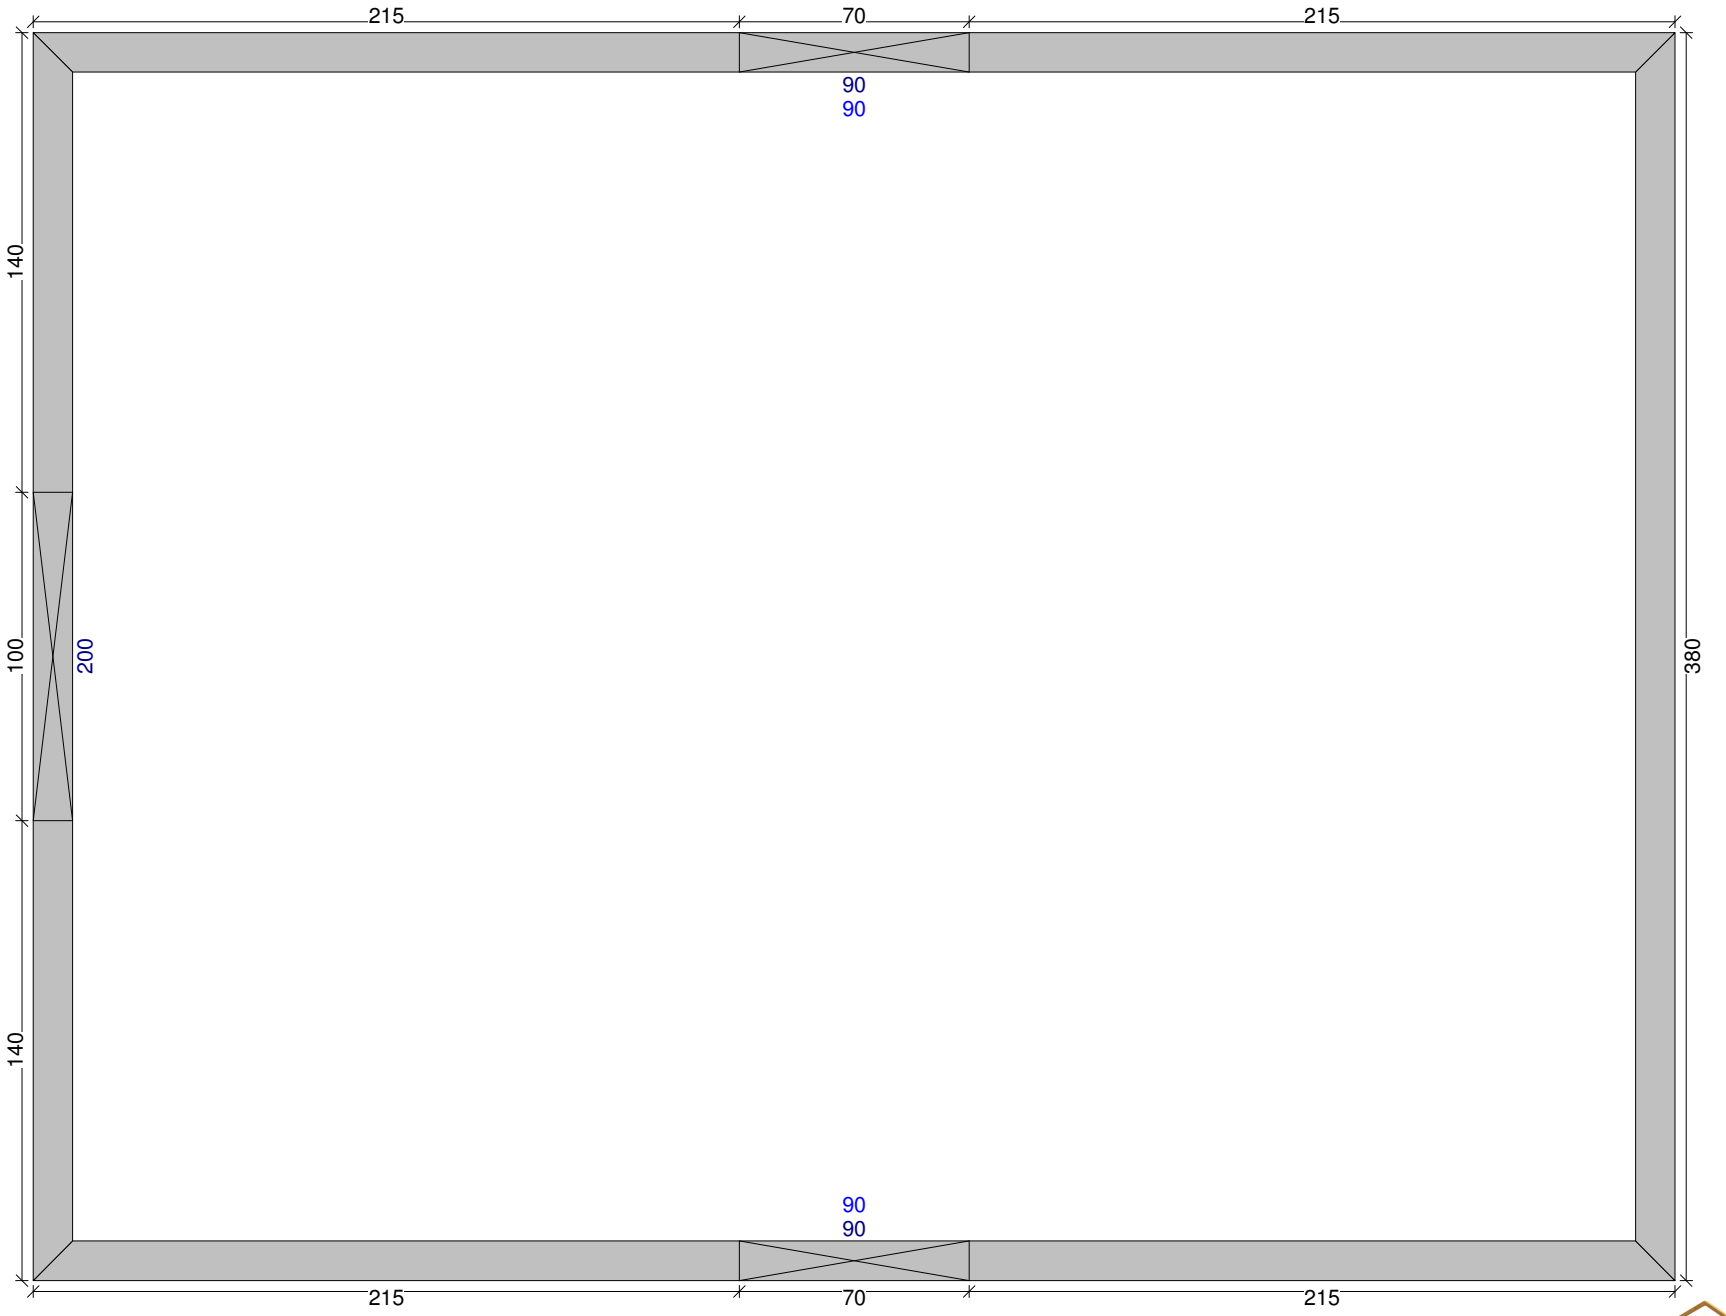

holz-bauplan.de

Jürgen Tranziska - holz-bauplan.de

Gartenhaus 69 M 1:29 DG Draufsicht Dachfläche-1 <4> 25° <Wand-1>

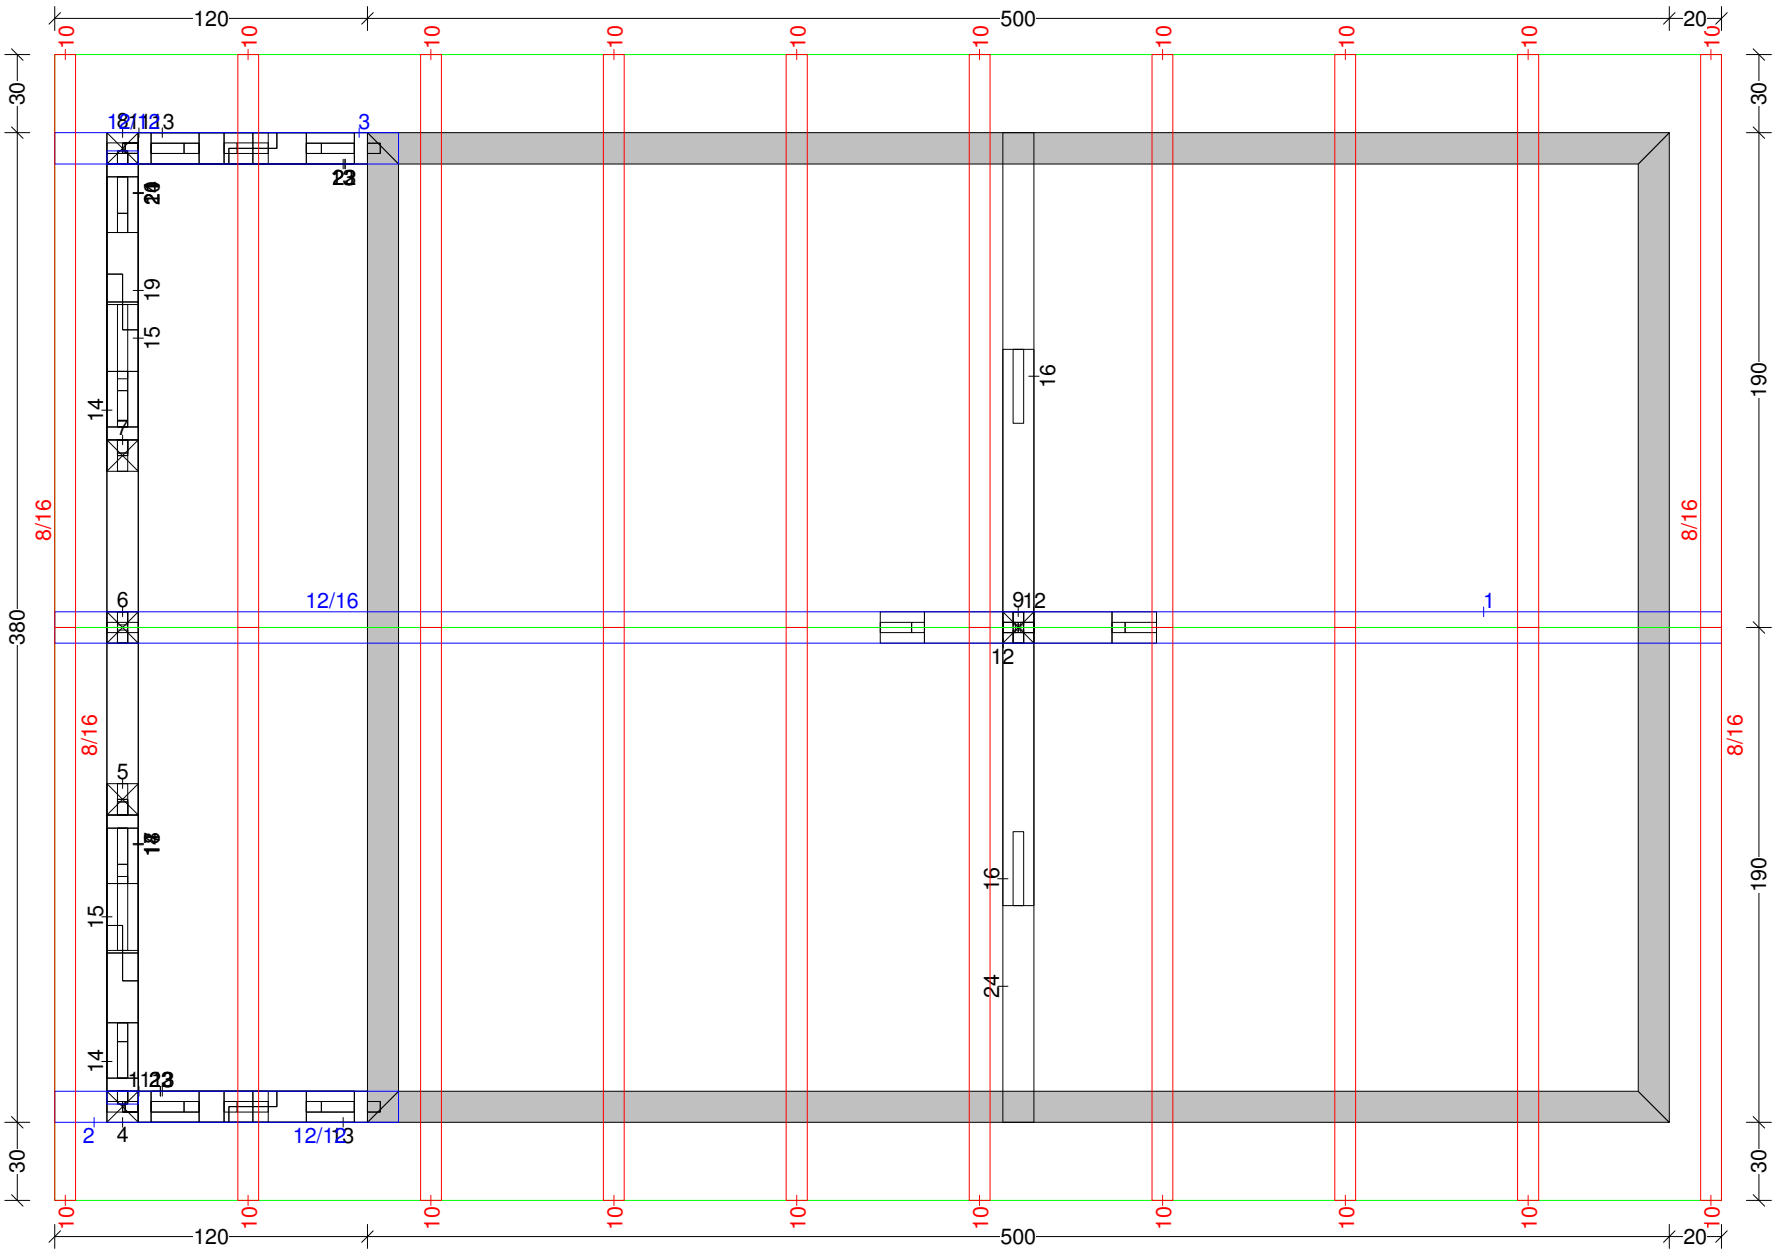

holz-bauplan.de

Jürgen Tranziska - holz-bauplan.de

Gartenhaus 69 M 1:27 Balkenquerschnitt

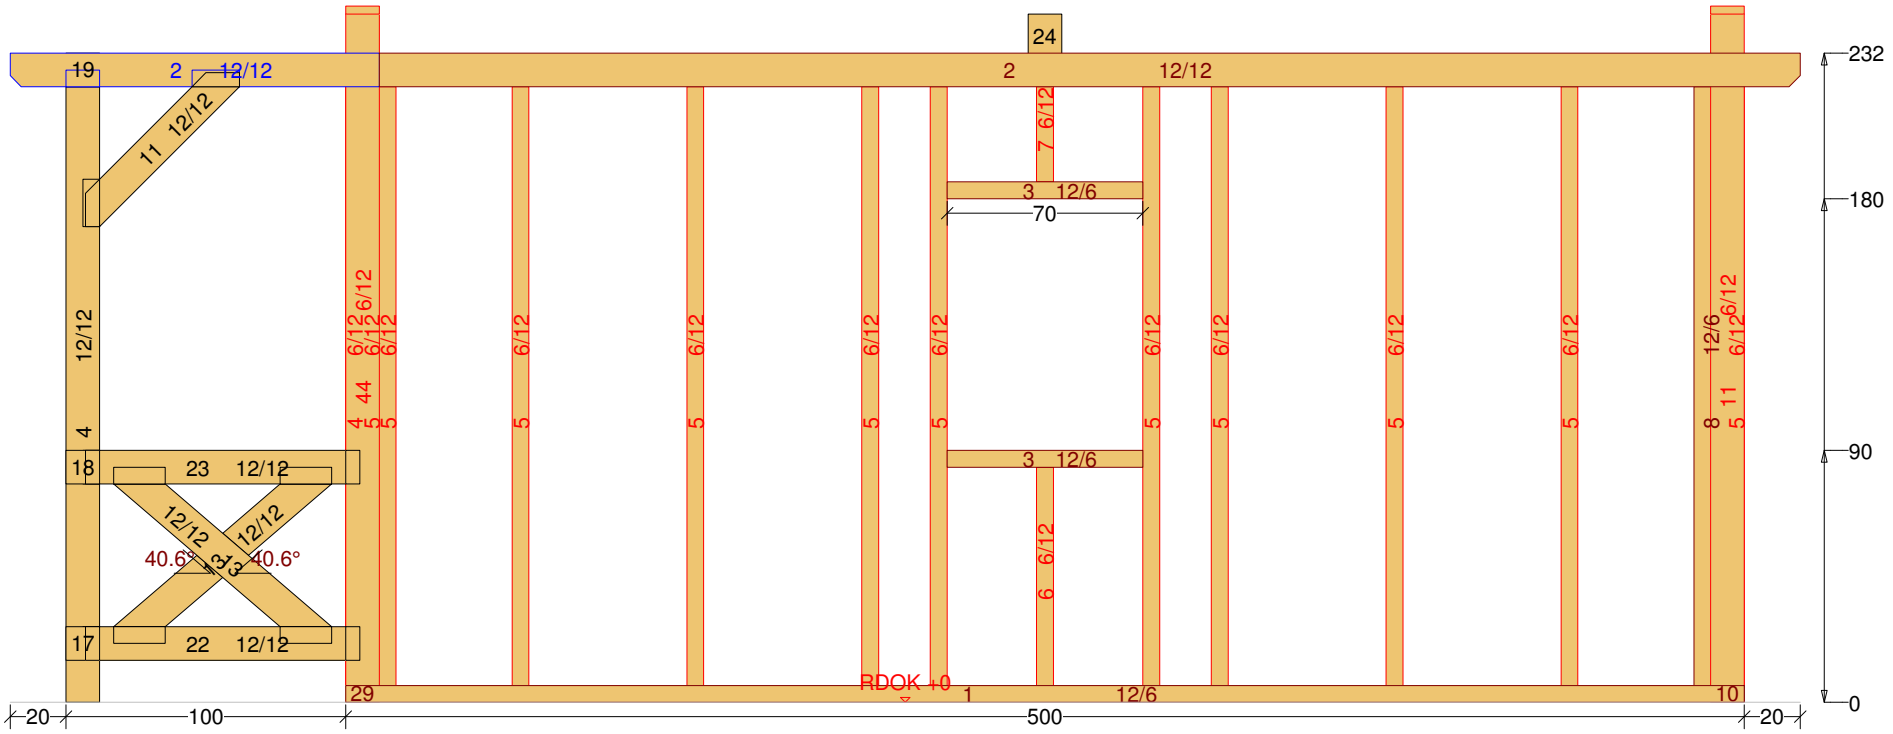

holz-bauplan.de

Jürgen Tranziska - holz-bauplan.de

Gartenhaus 69 M 1:23 Balkenquerschnitt

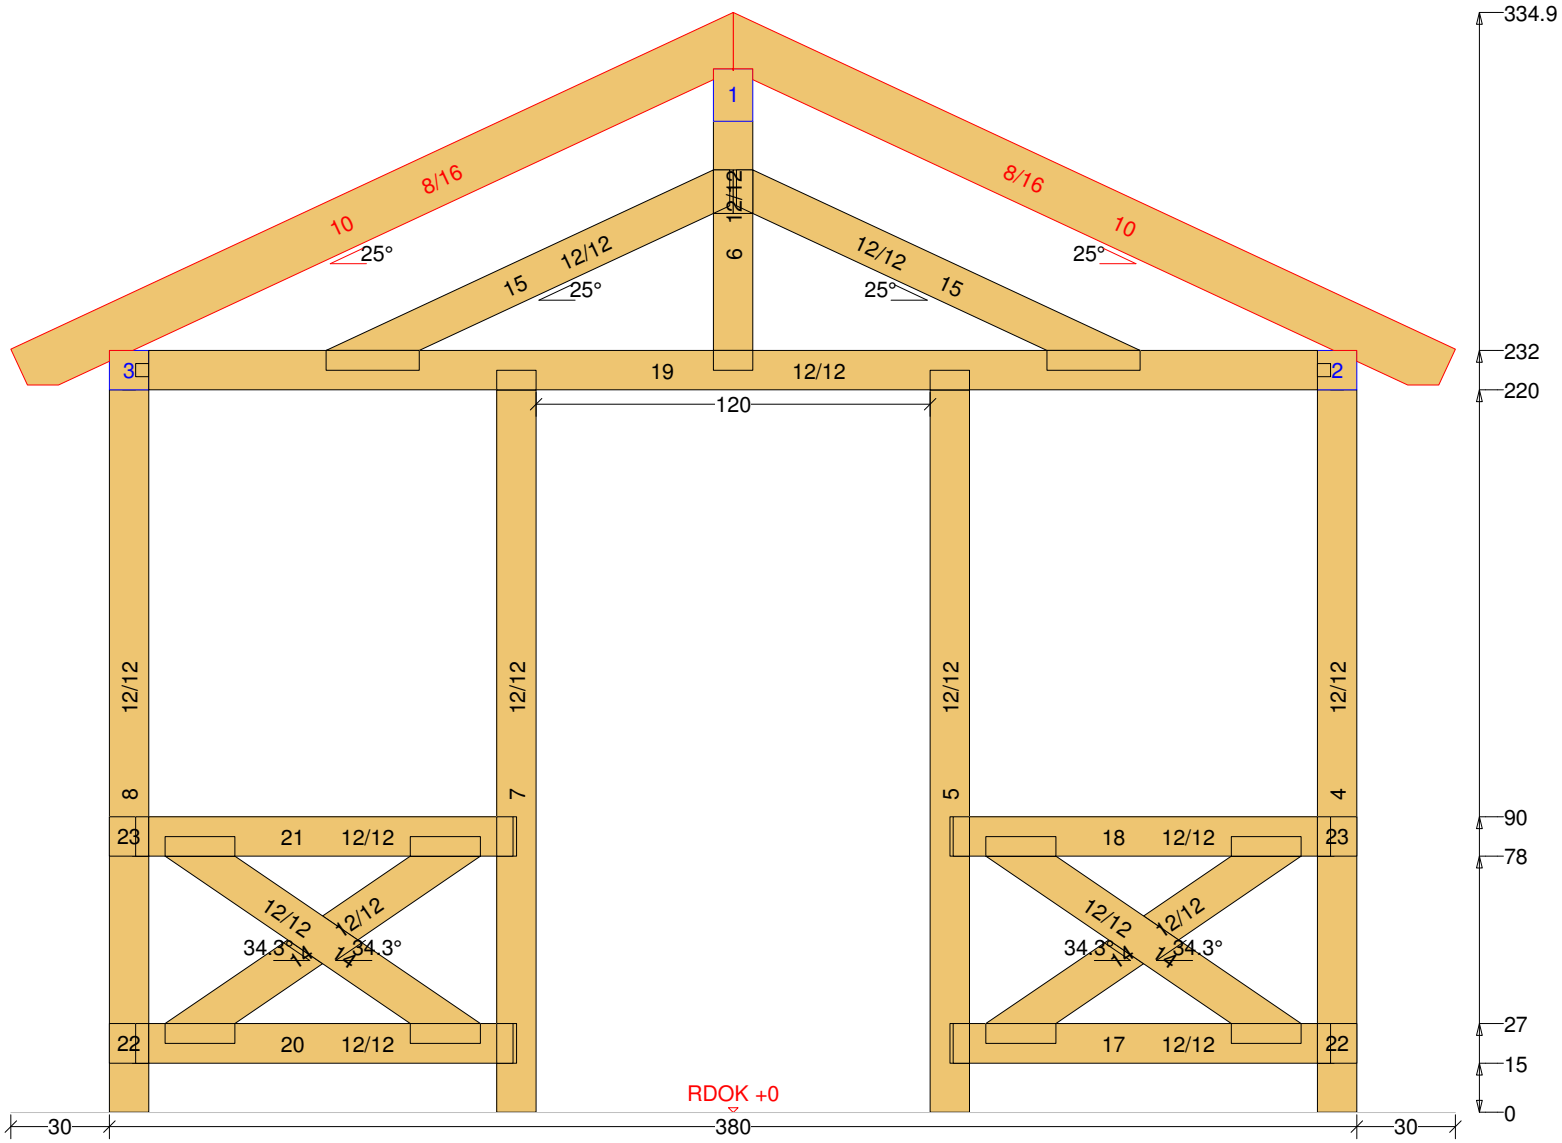

holz-bauplan.de

Jürgen Tranziska - holz-bauplan.de

Gartenhaus 69 M 1:23 Balkenquerschnitt

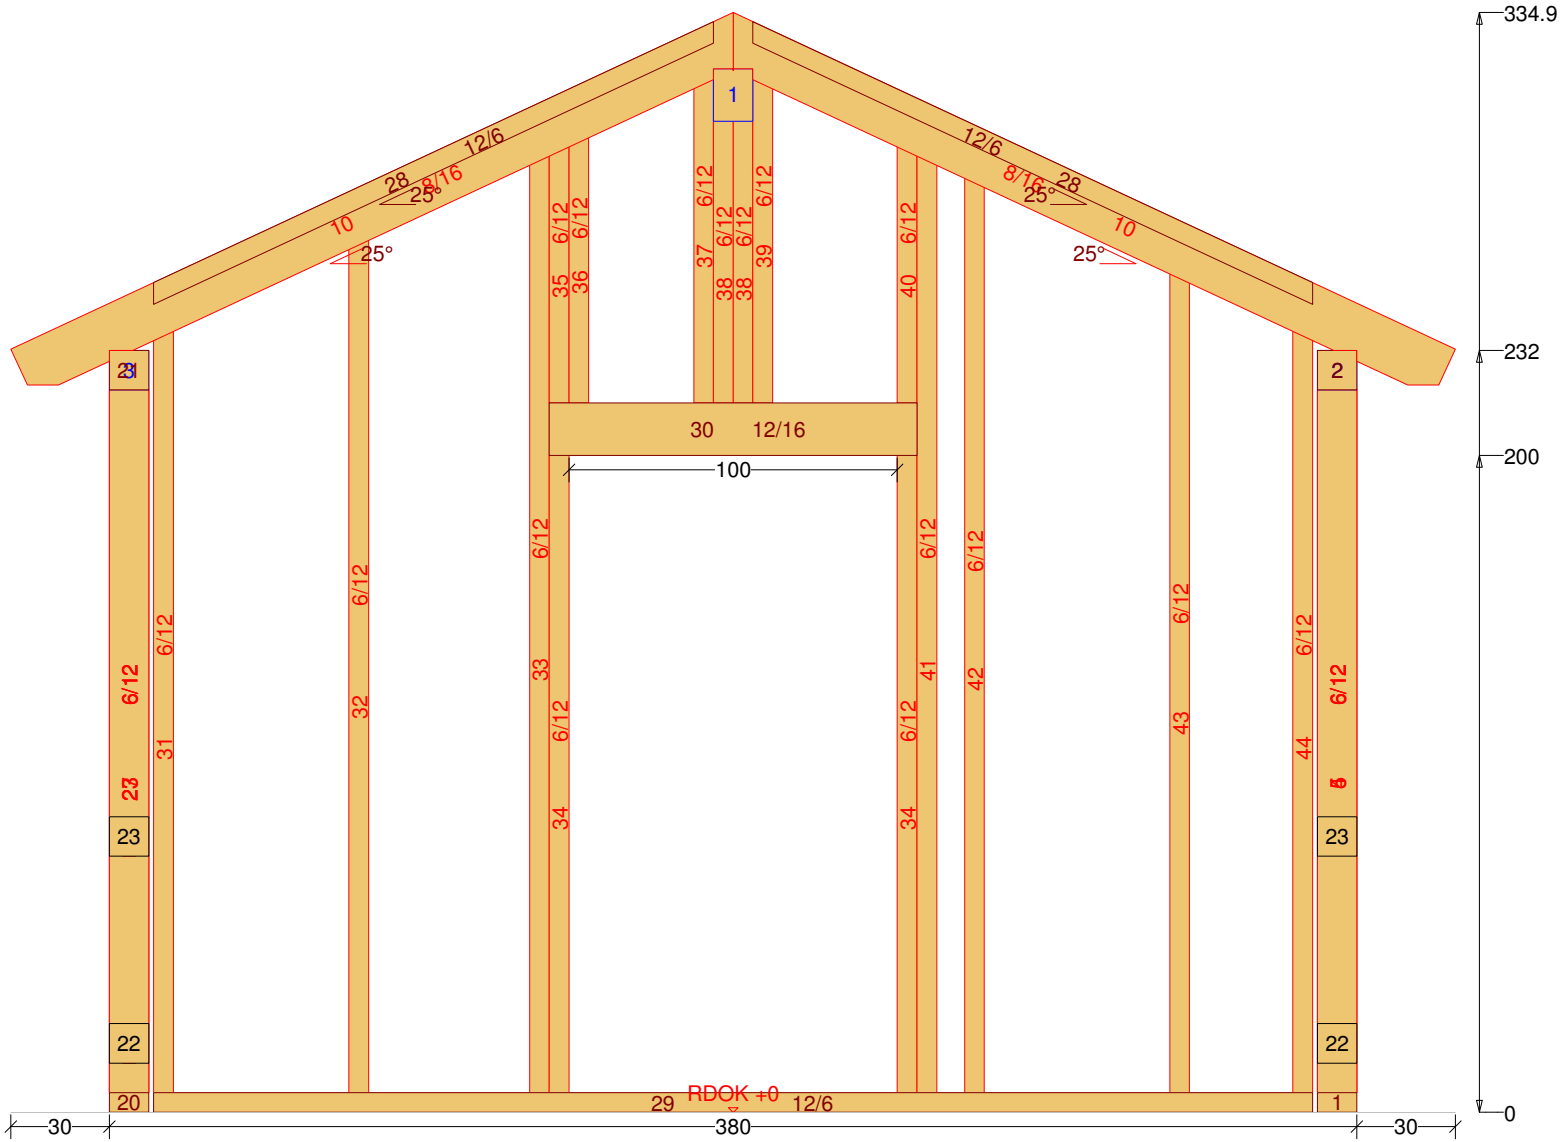

holz-bauplan.de

Jürgen Tranziska - holz-bauplan.de

Gartenhaus 69 M 1:30 DG 3D-Ansicht

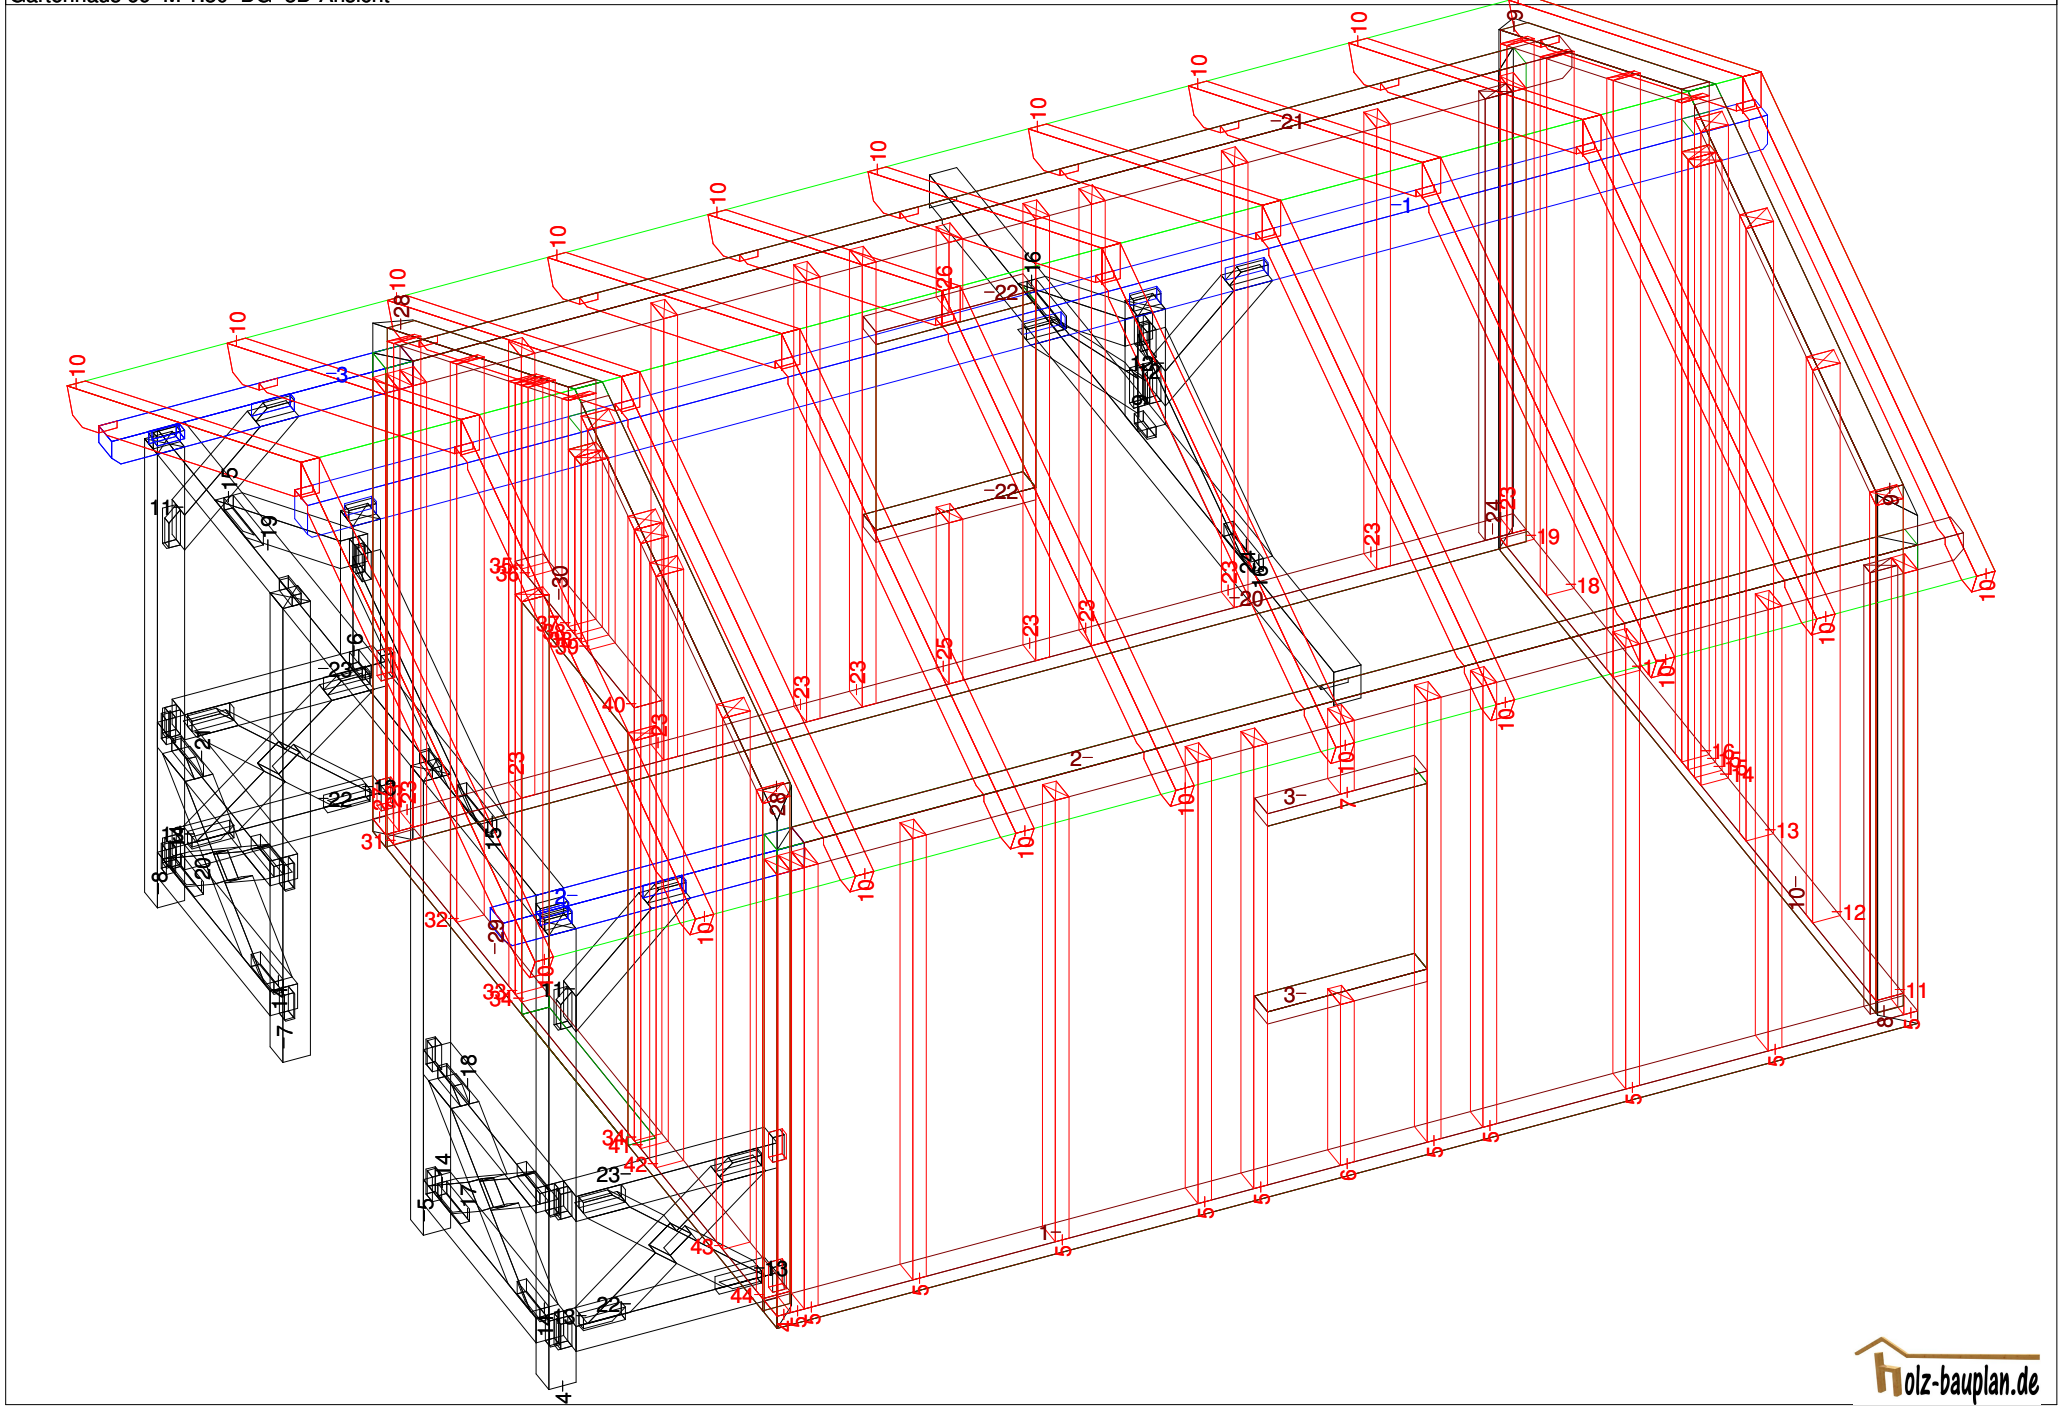

holz-bauplan.de

Jürgen Tranziska - holz-bauplan.de
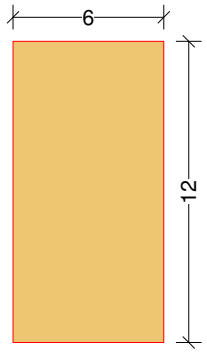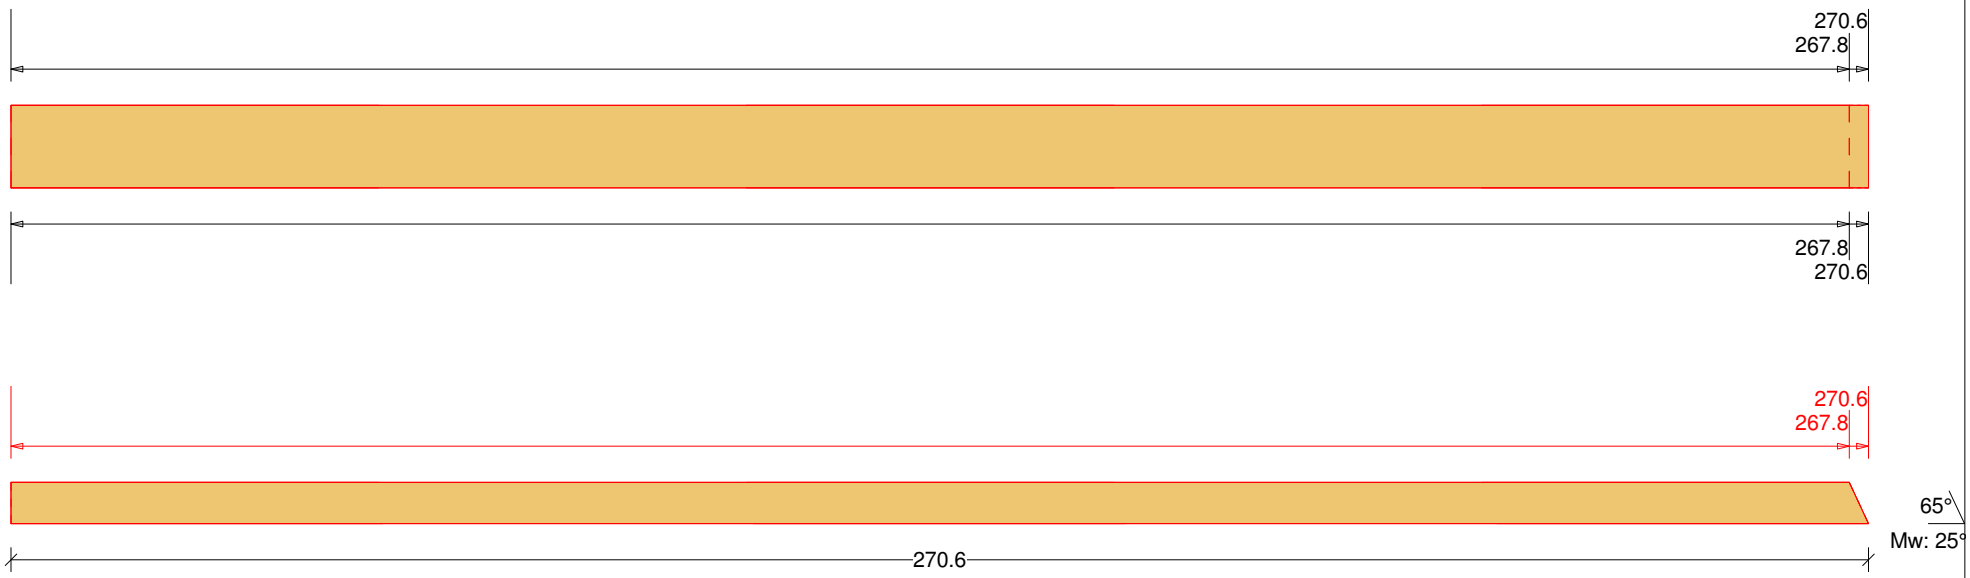
Gartenhaus 69 M 1:11 Ständer Nr: 12 Anzahl: 1 NH 90° 6/12 Länge: 270.6