Gartenhaus 72 (Vorschau)

Abbundpläne nach Maß

holz-bauplan.de

info@holz-bauplan.de

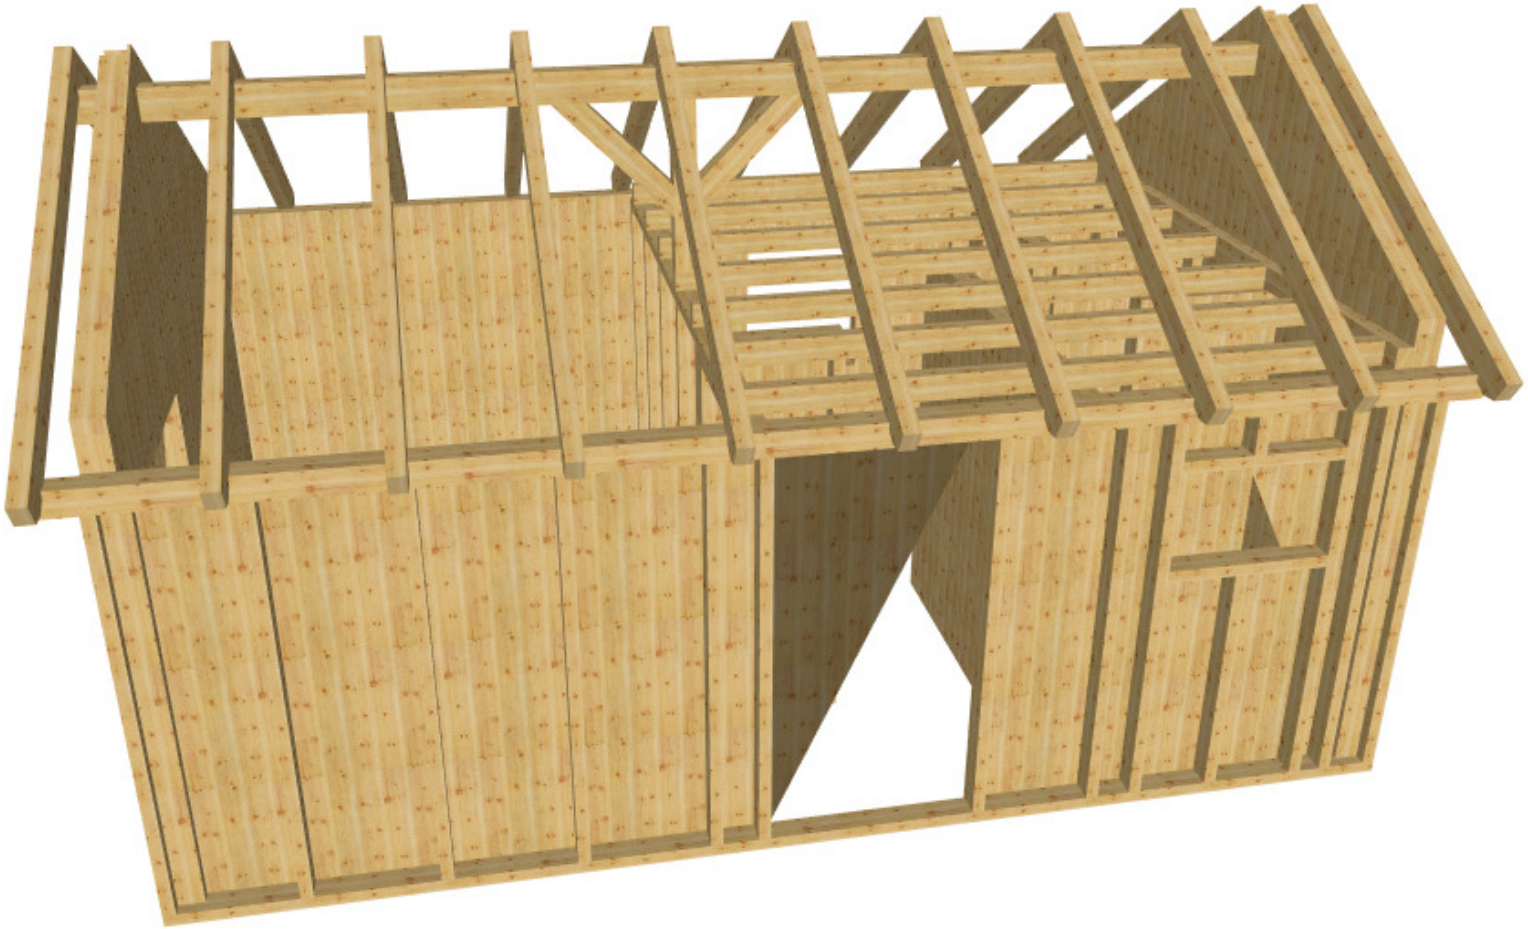

holz-bauplan.de

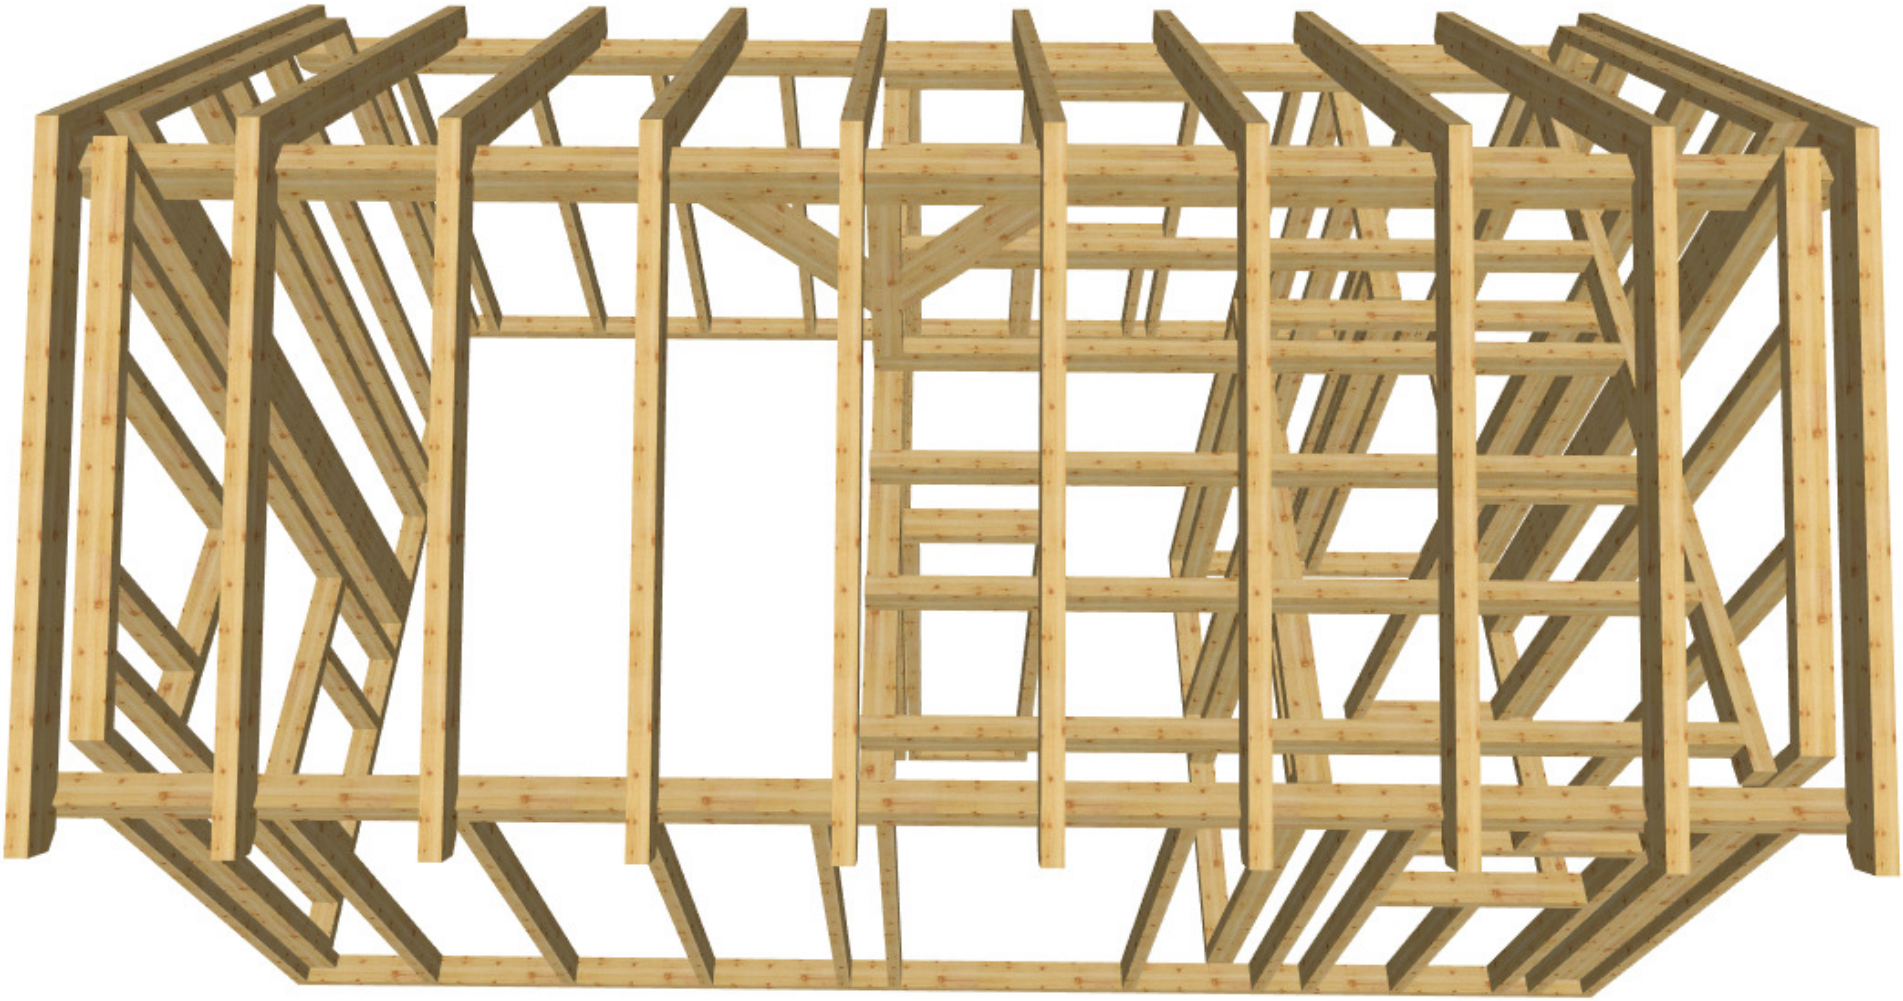

holz-bauplan.de

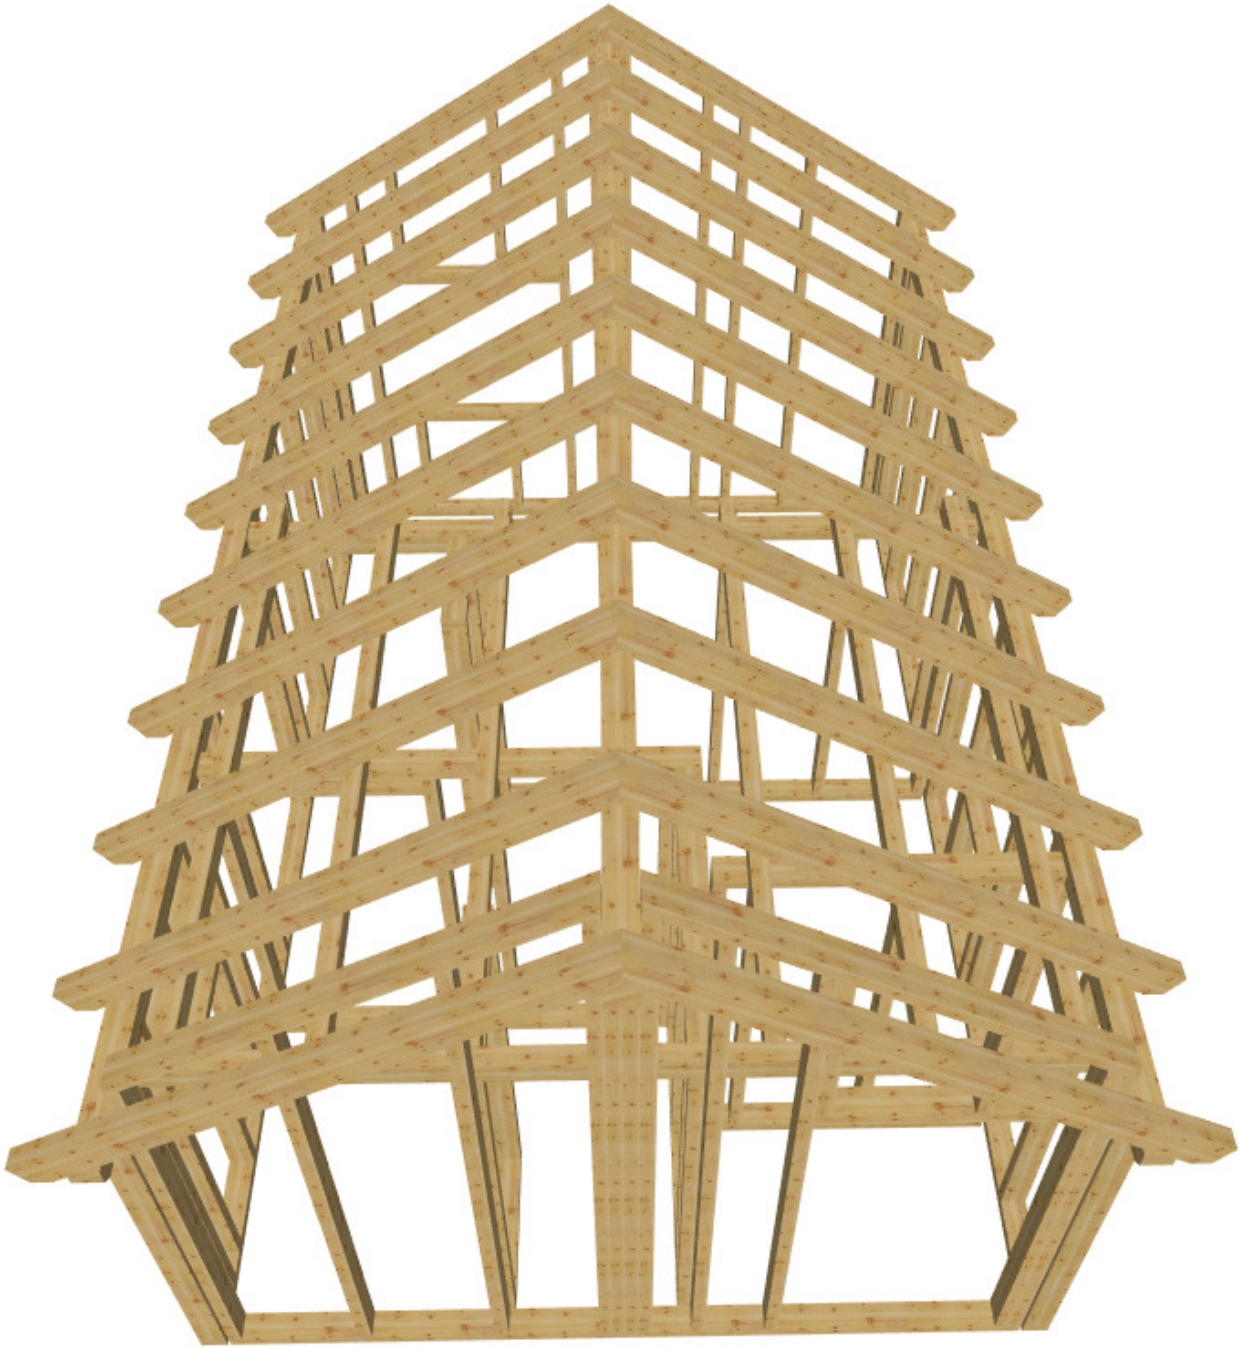

holz-bauplan.de

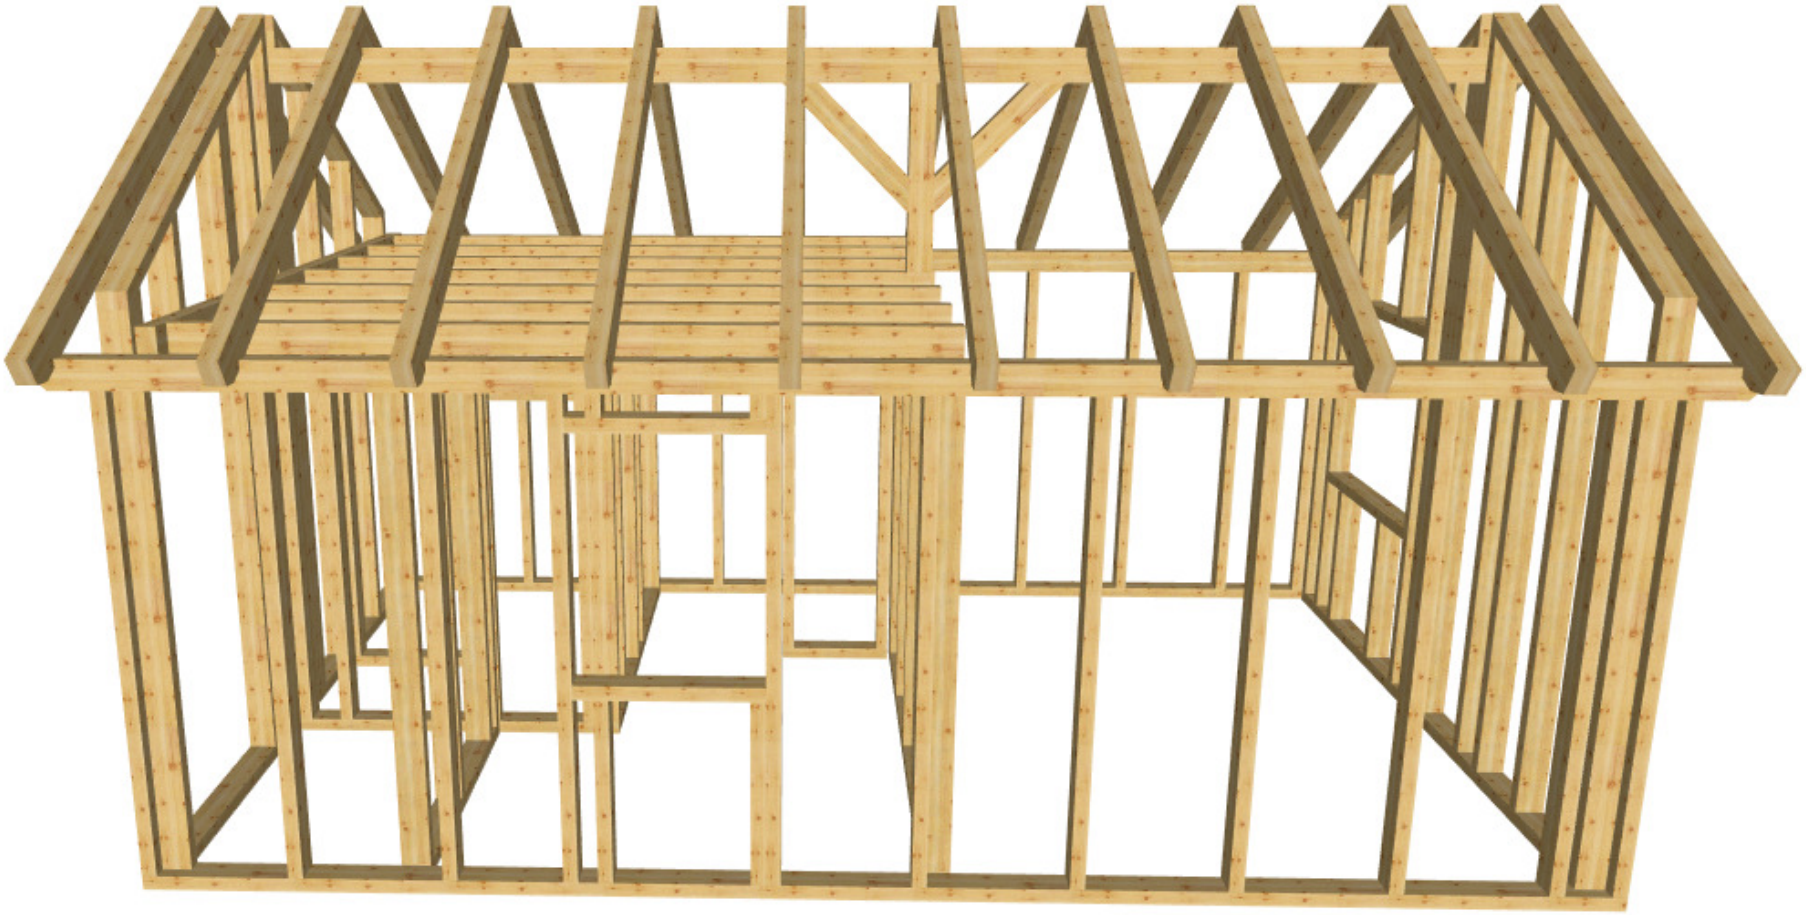

holz-bauplan.de

Jürgen Tranziska - holz-bauplan.de

Gartenhaus 72 M 1:26 DG Wändeplan

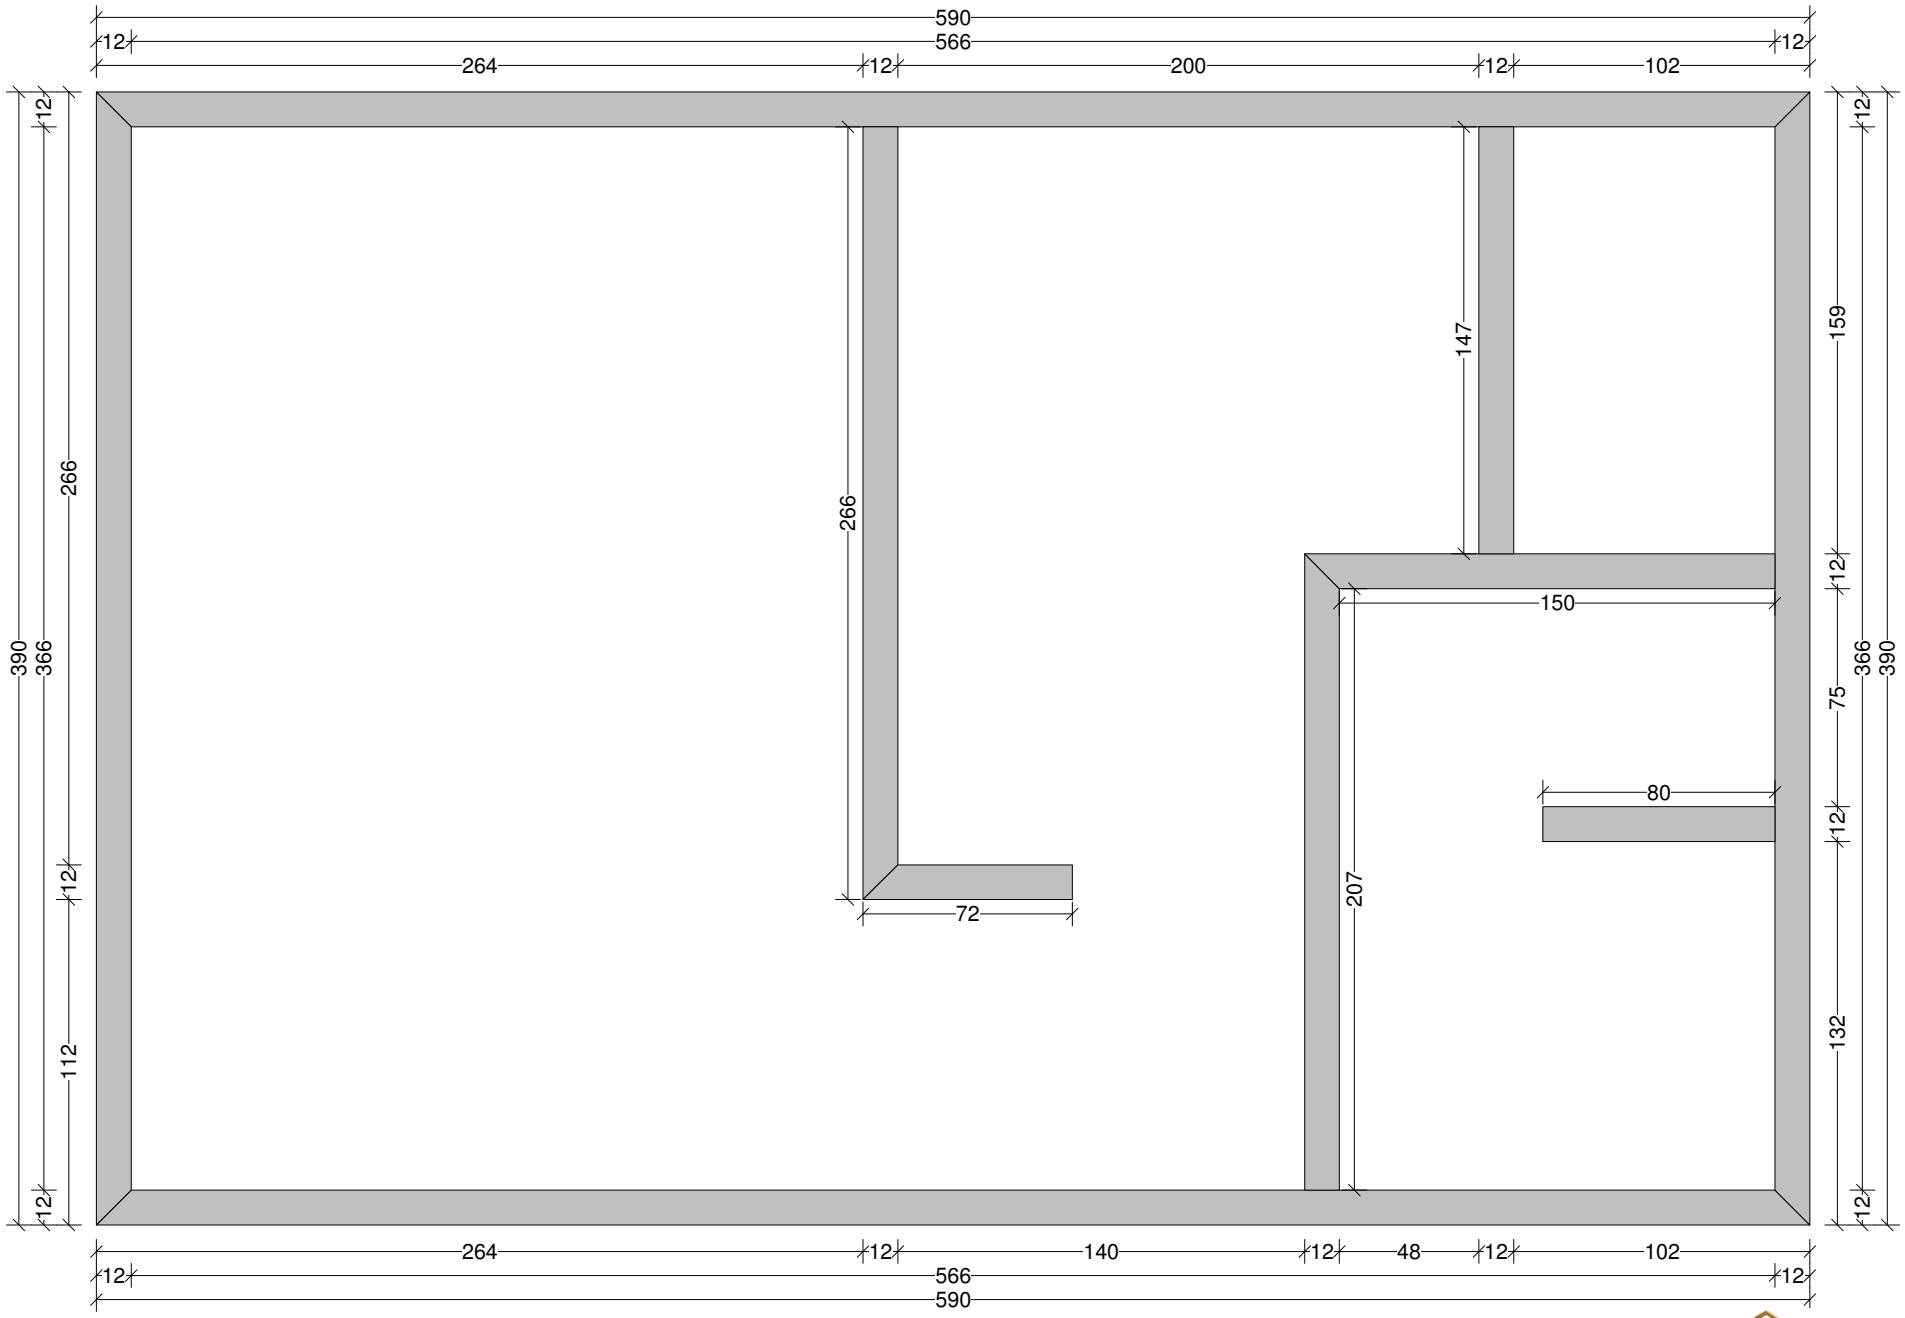

holz-bauplan.de

Jürgen Tranziska - holz-bauplan.de

Gartenhaus 72 M 1:24 DG Fensterplan

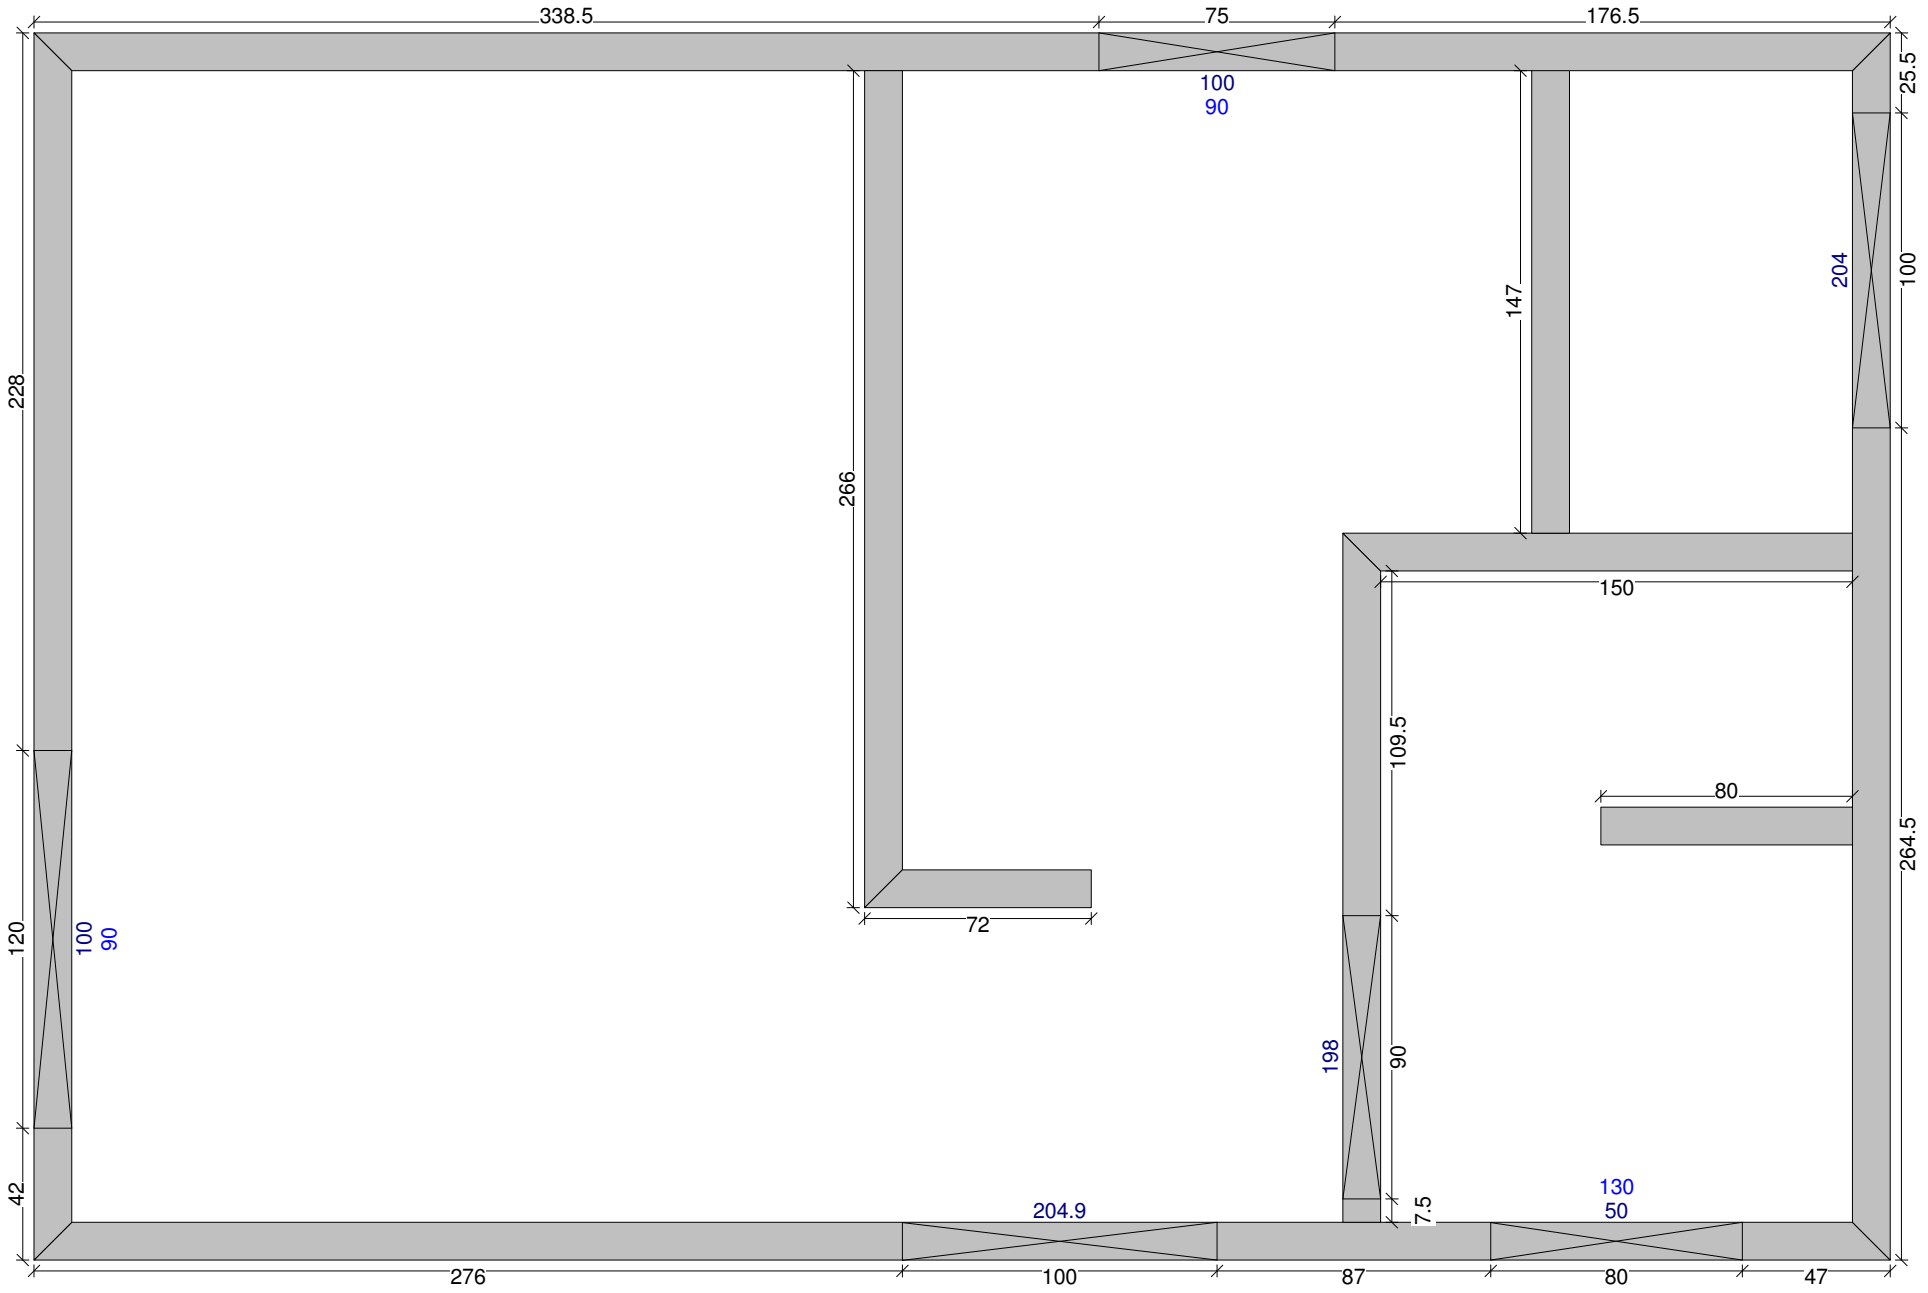

holz-bauplan.de

Jürgen Tranziska - holz-bauplan.de

Gartenhaus 72 M 1:28 DG Draufsicht Dachfläche-1 <4> 31.1595855° <Wand-1>

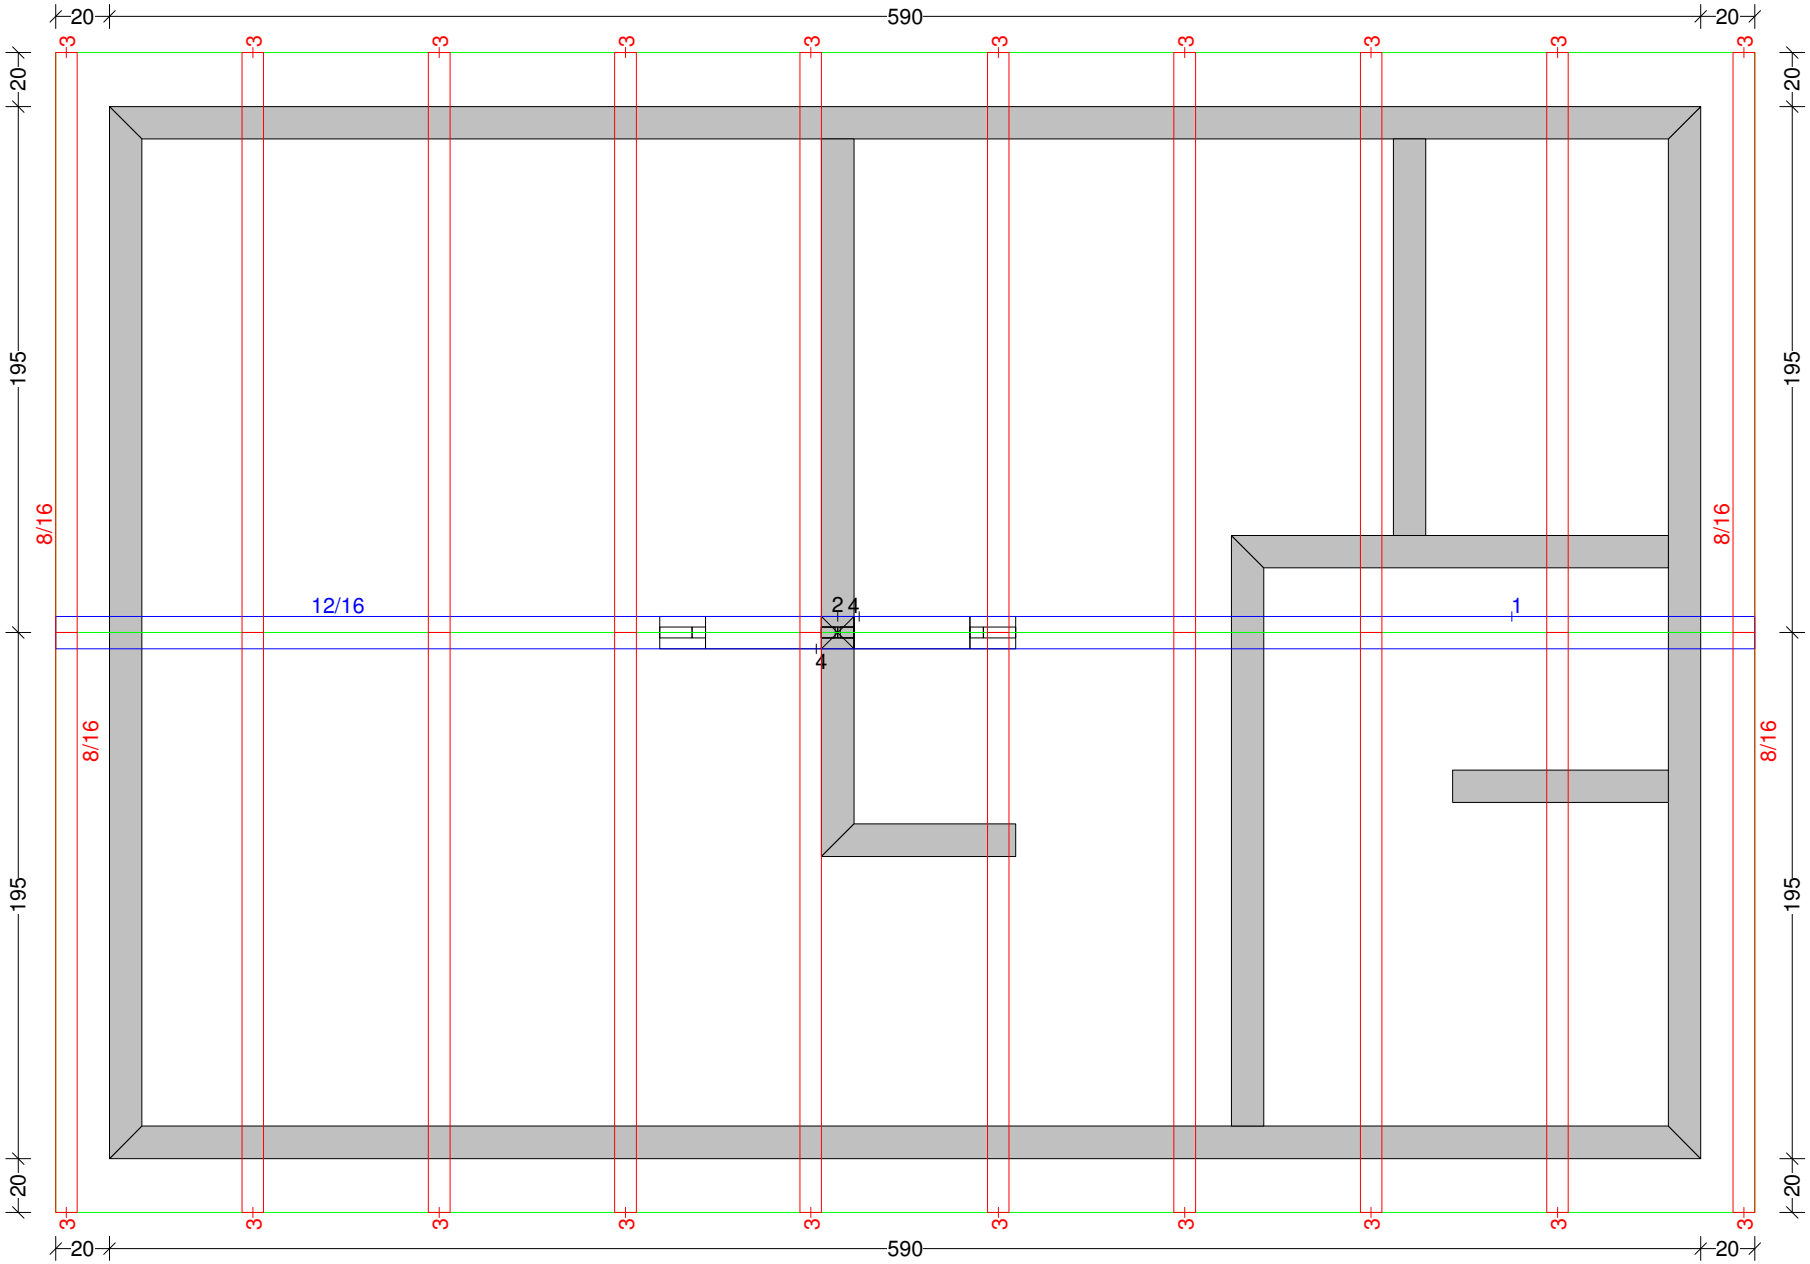

holz-bauplan.de

Jürgen Tranziska - holz-bauplan.de

Gartenhaus 72 M 1:24 Dachfläche-1

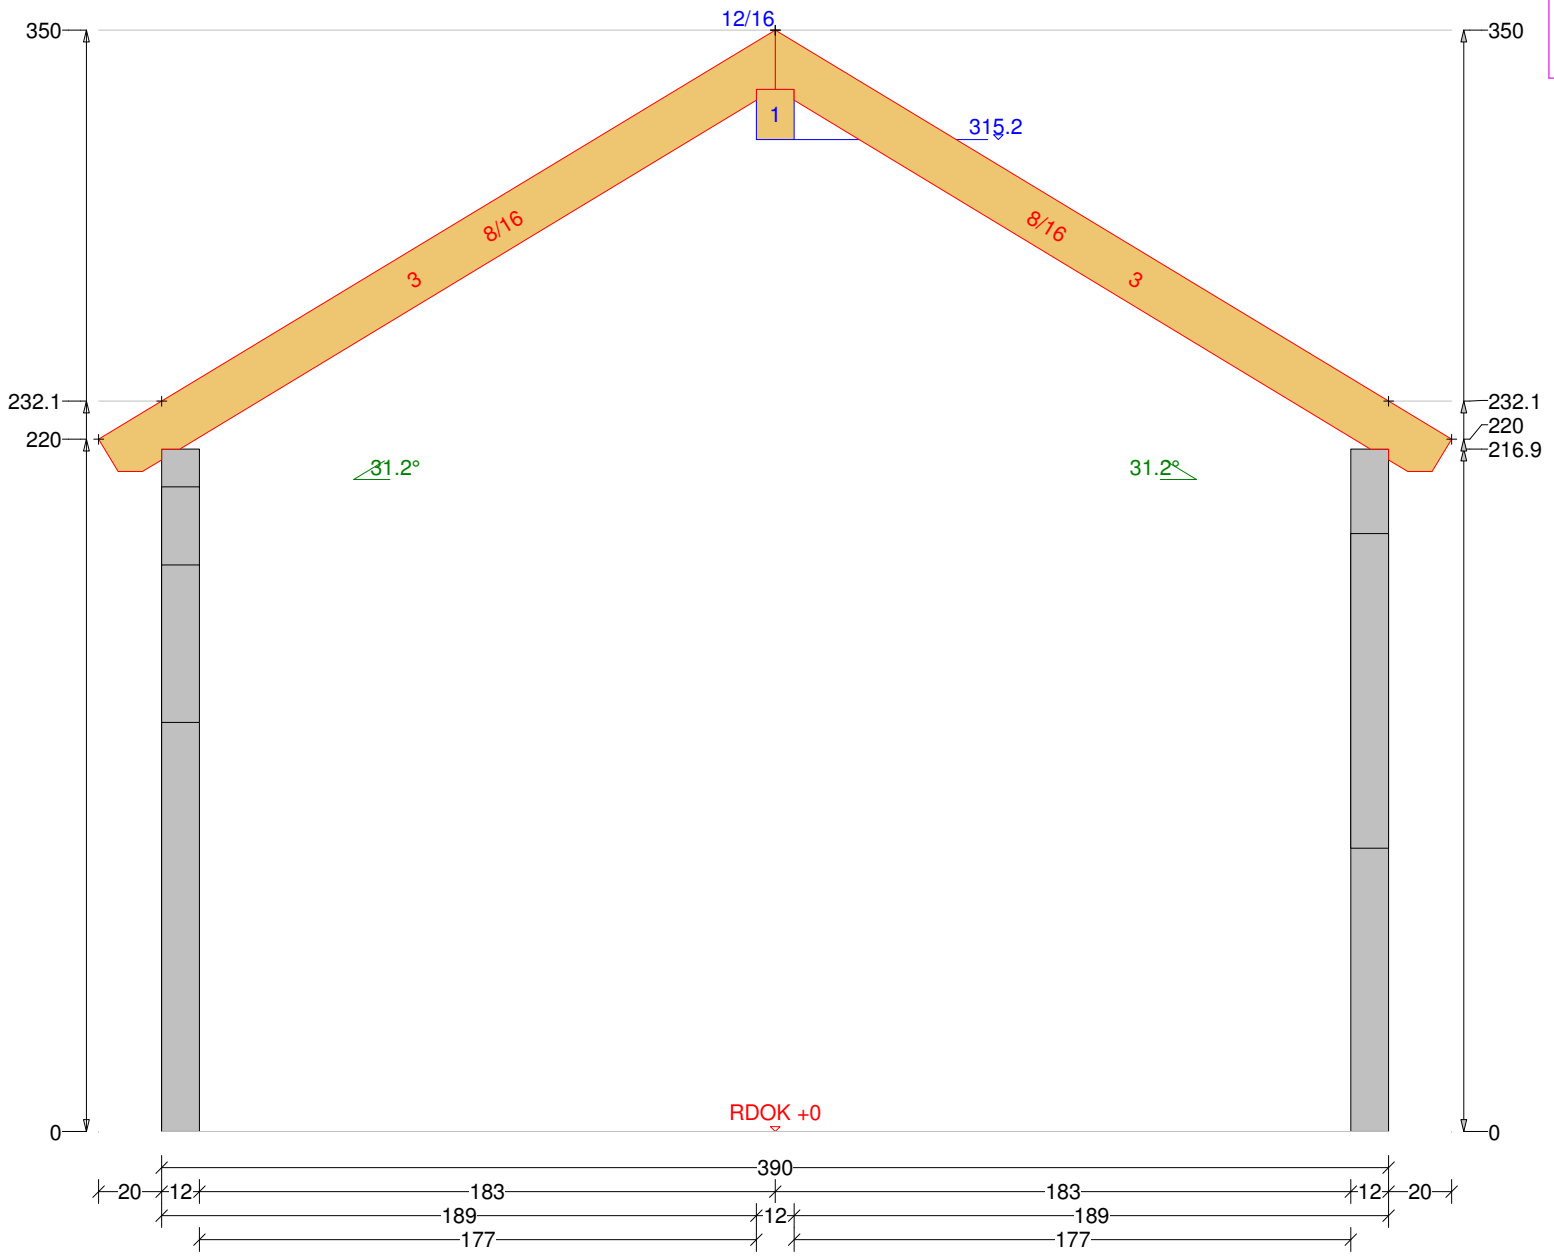

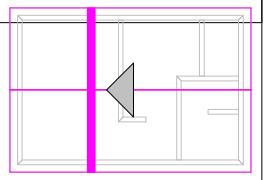

holz-bauplan.de

Jürgen Tranziska - holz-bauplan.de

Gartenhaus 72 M 1:26 Balkenquerschnitt

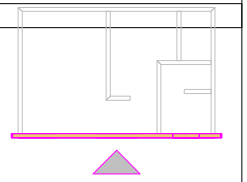

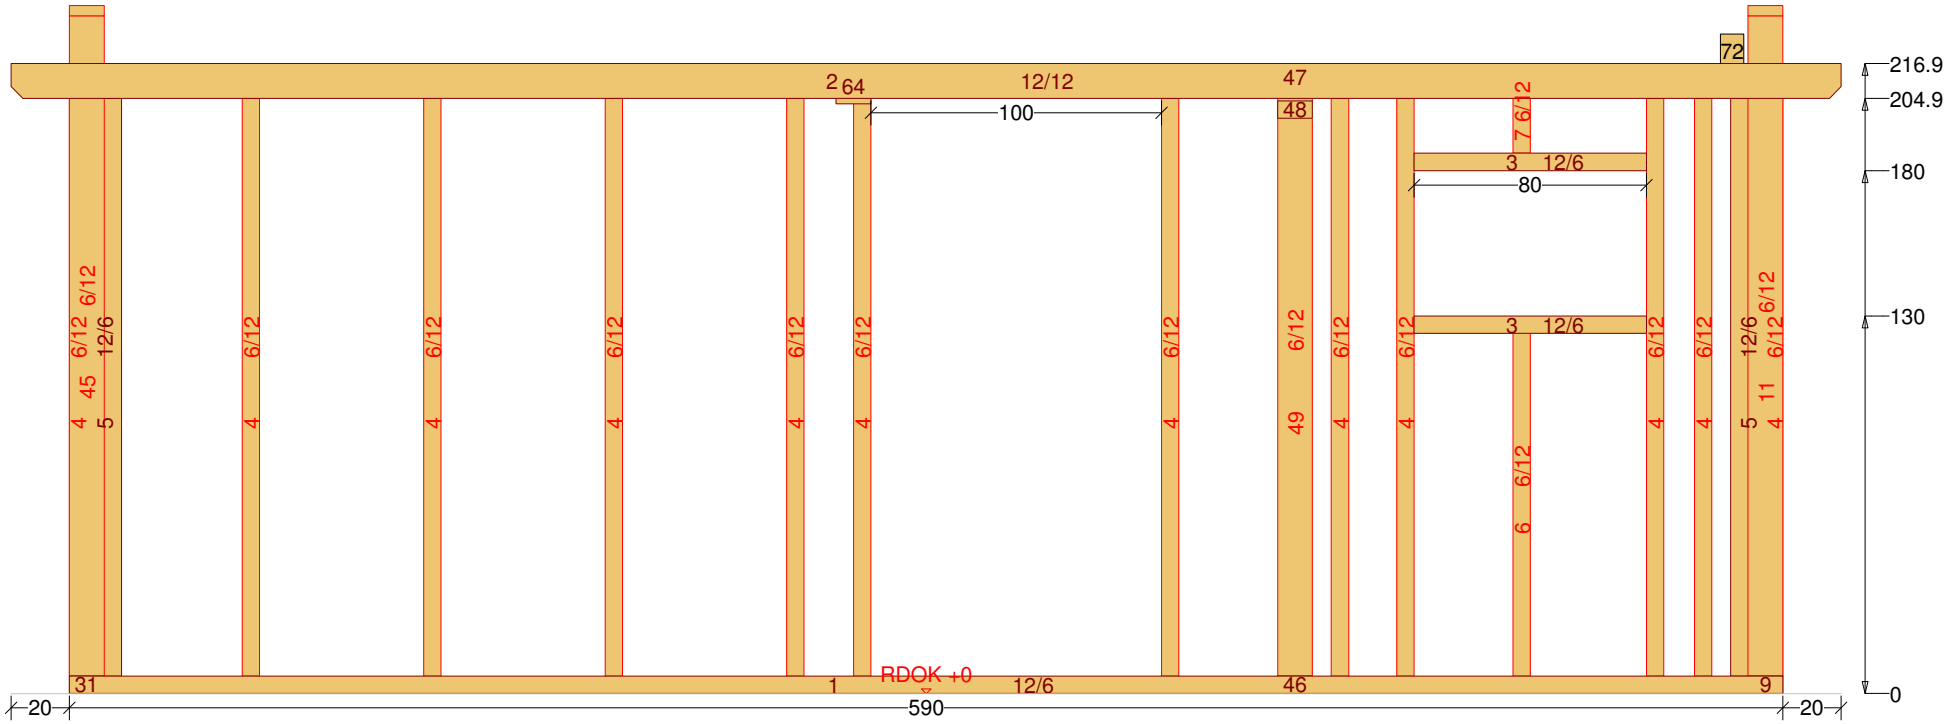

holz-bauplan.de

Jürgen Tranziska - holz-bauplan.de

Gartenhaus 72 M 1:24 Balkenquerschnitt

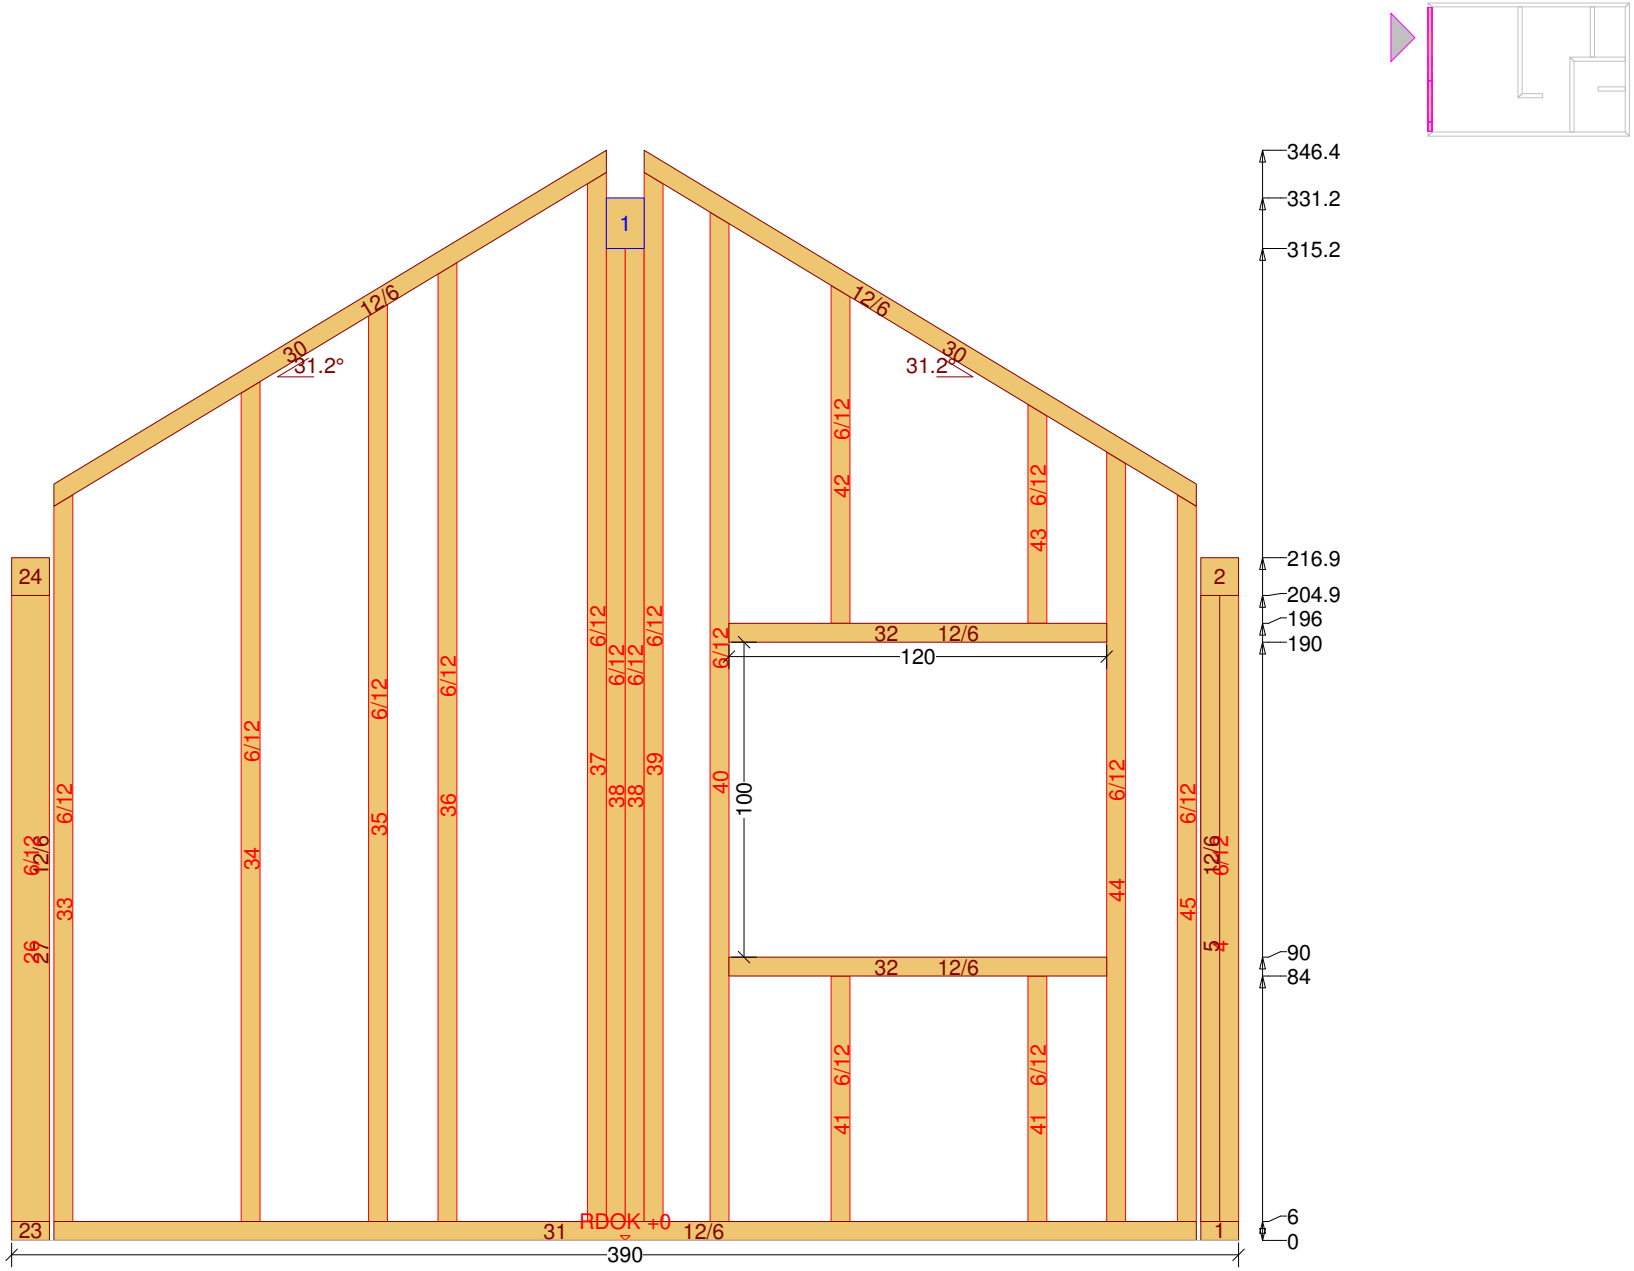

holz-bauplan.de

Jürgen Tranziska - holz-bauplan.de

Gartenhaus 72 M 1:14 Ständer Nr: 40 Anzahl: 1 NH 90° 6/12 Länge: 320.7

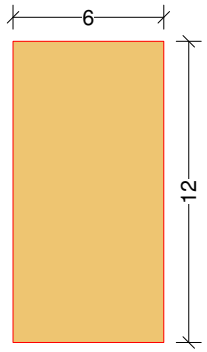

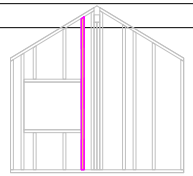

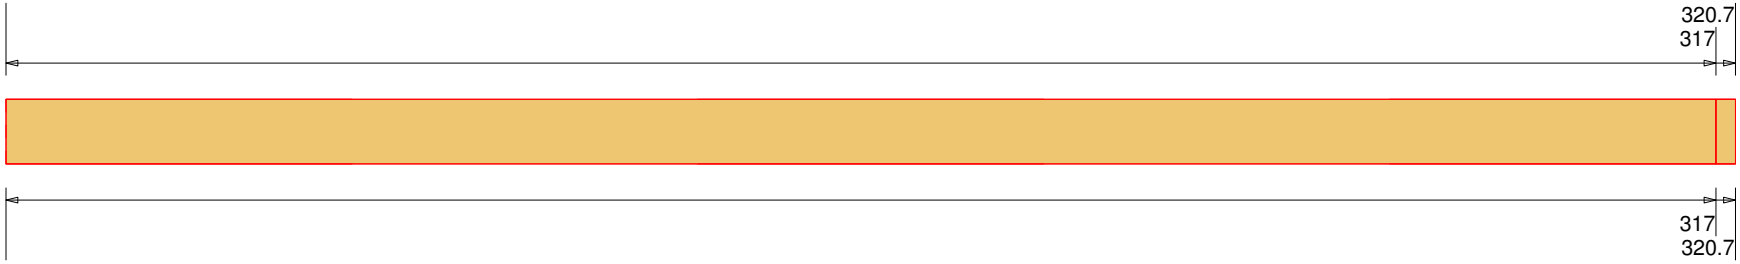

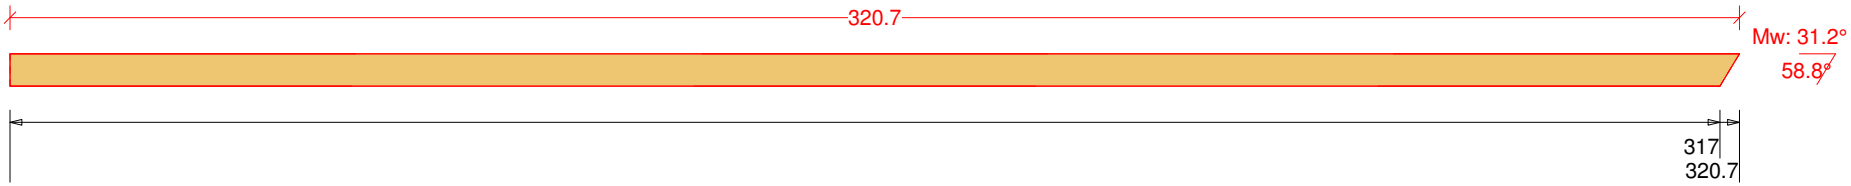

holz-bauplan.de

Jürgen Tranziska - holz-bauplan.de

Gartenhaus 72 M 1:29 DG 3D-Ansicht

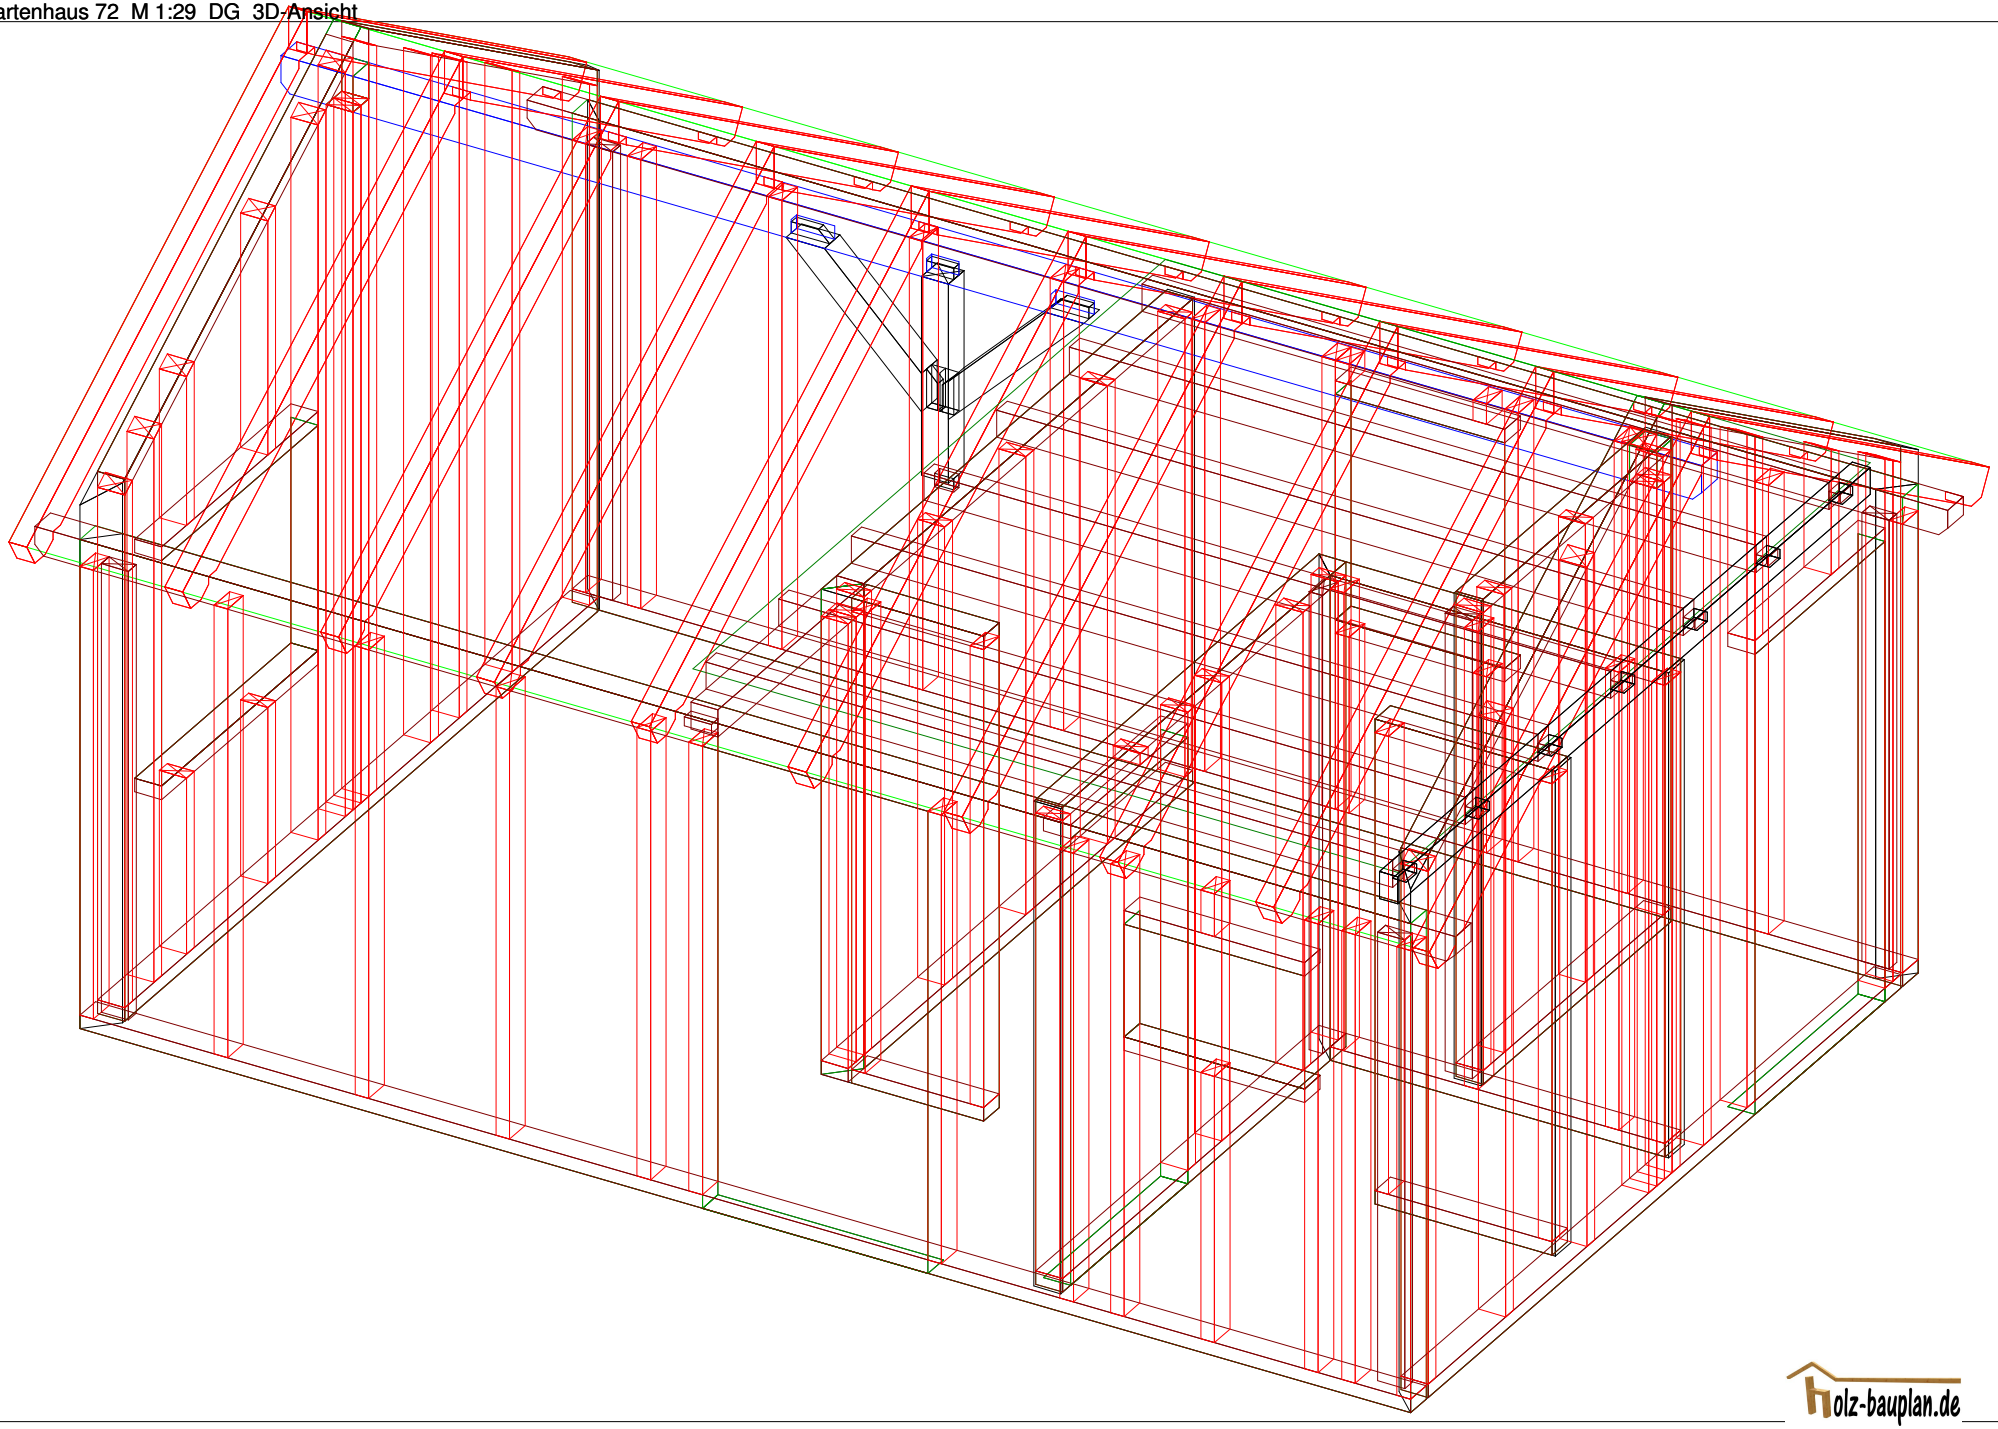

holz-bauplan.de