Abbundpläne nach Maß

holz-bauplan.de

holz-bauplan@t-online.de

Doppel-Carport-Satteldach 8 (Auszug)

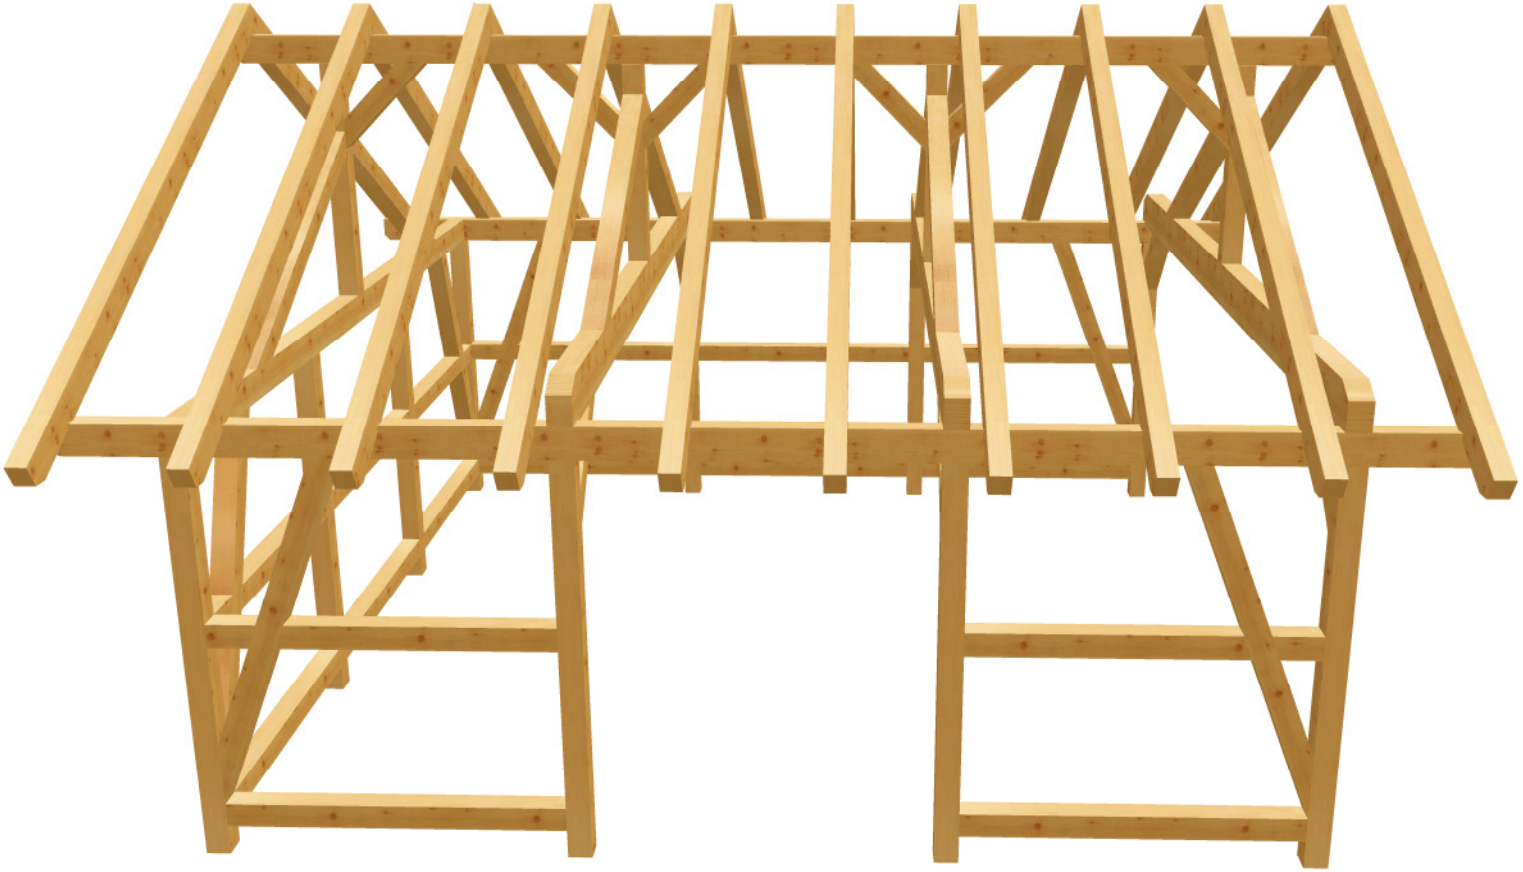

Doppel-Carport-Satteldach 8 M 1:27 Balkenquerschnitt

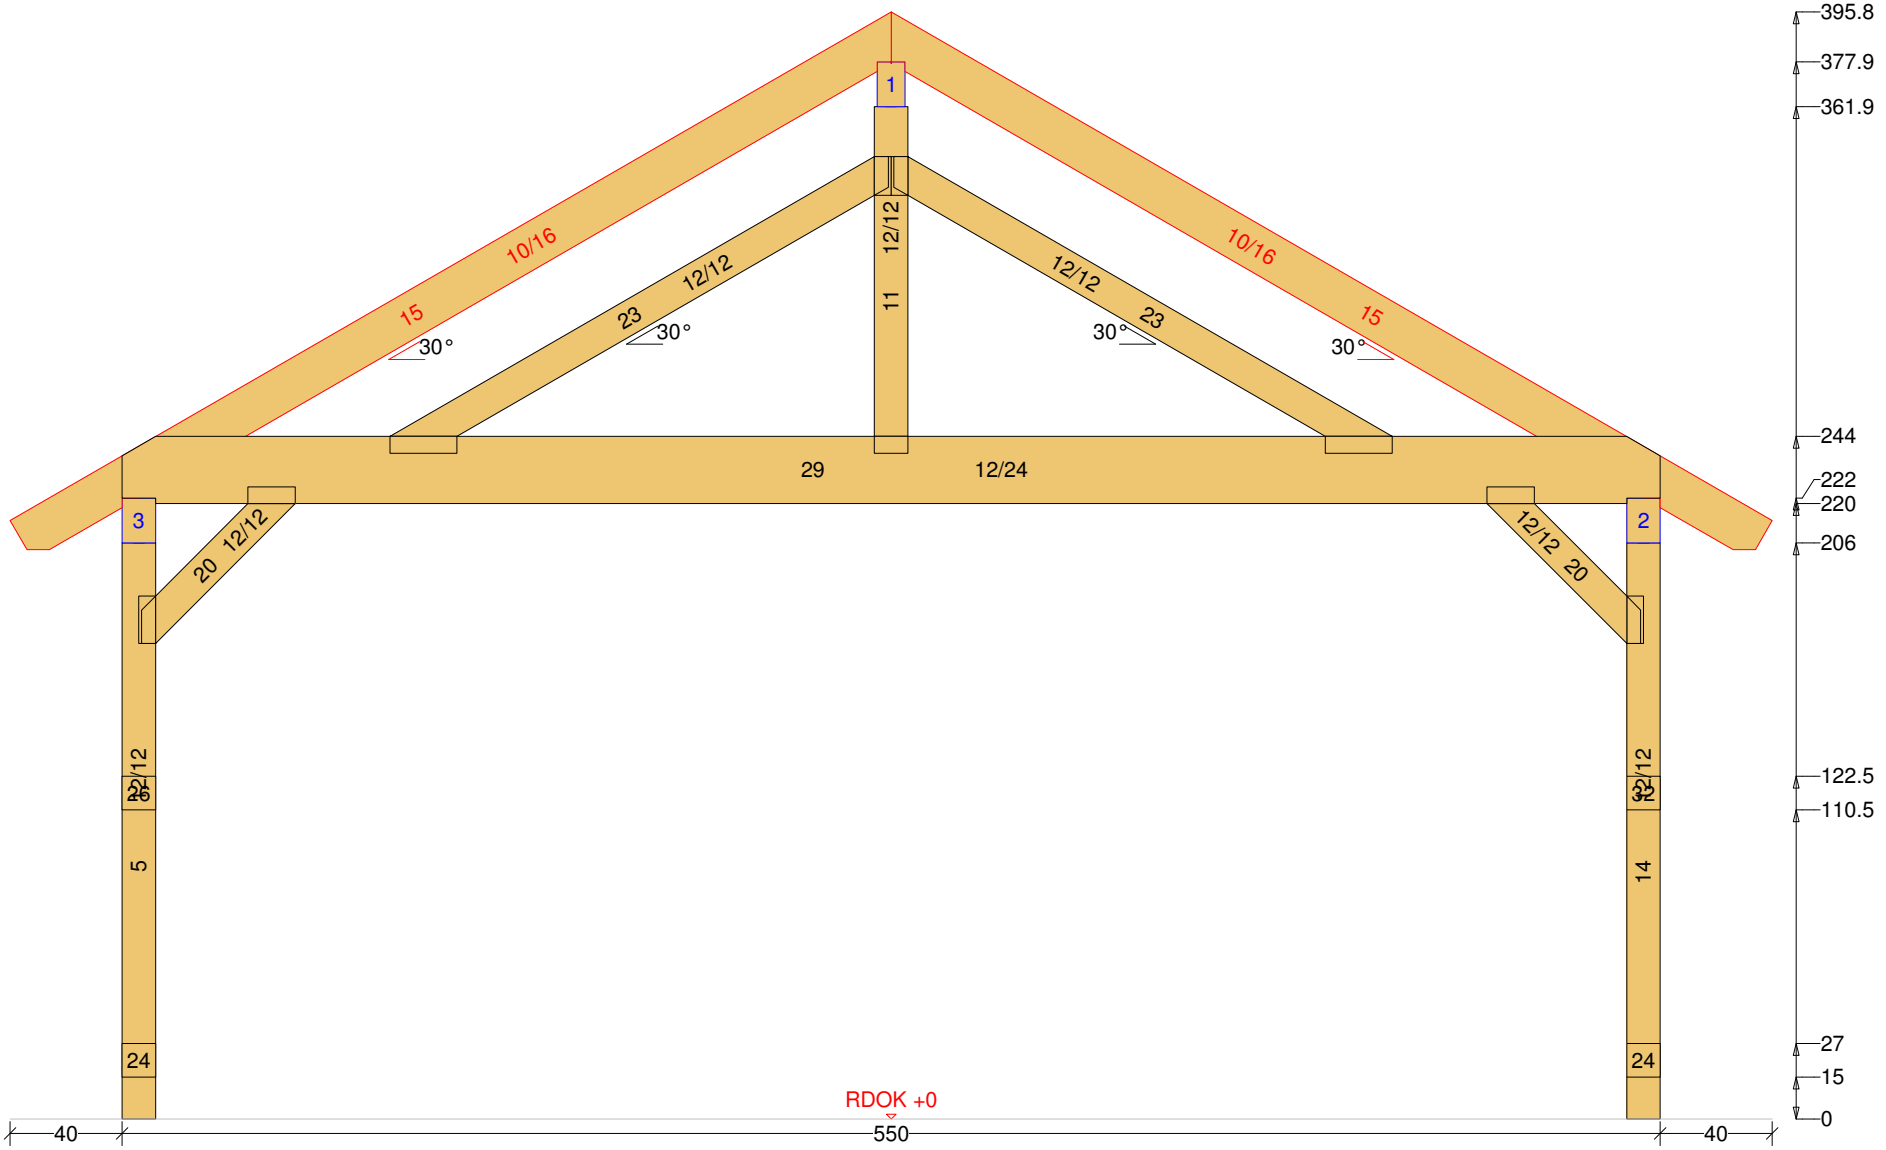

Doppel-Carport-Satteldach 8 M 1:42 DG Draufsicht Dachfläche-2 <4> 30° <Wand-4>

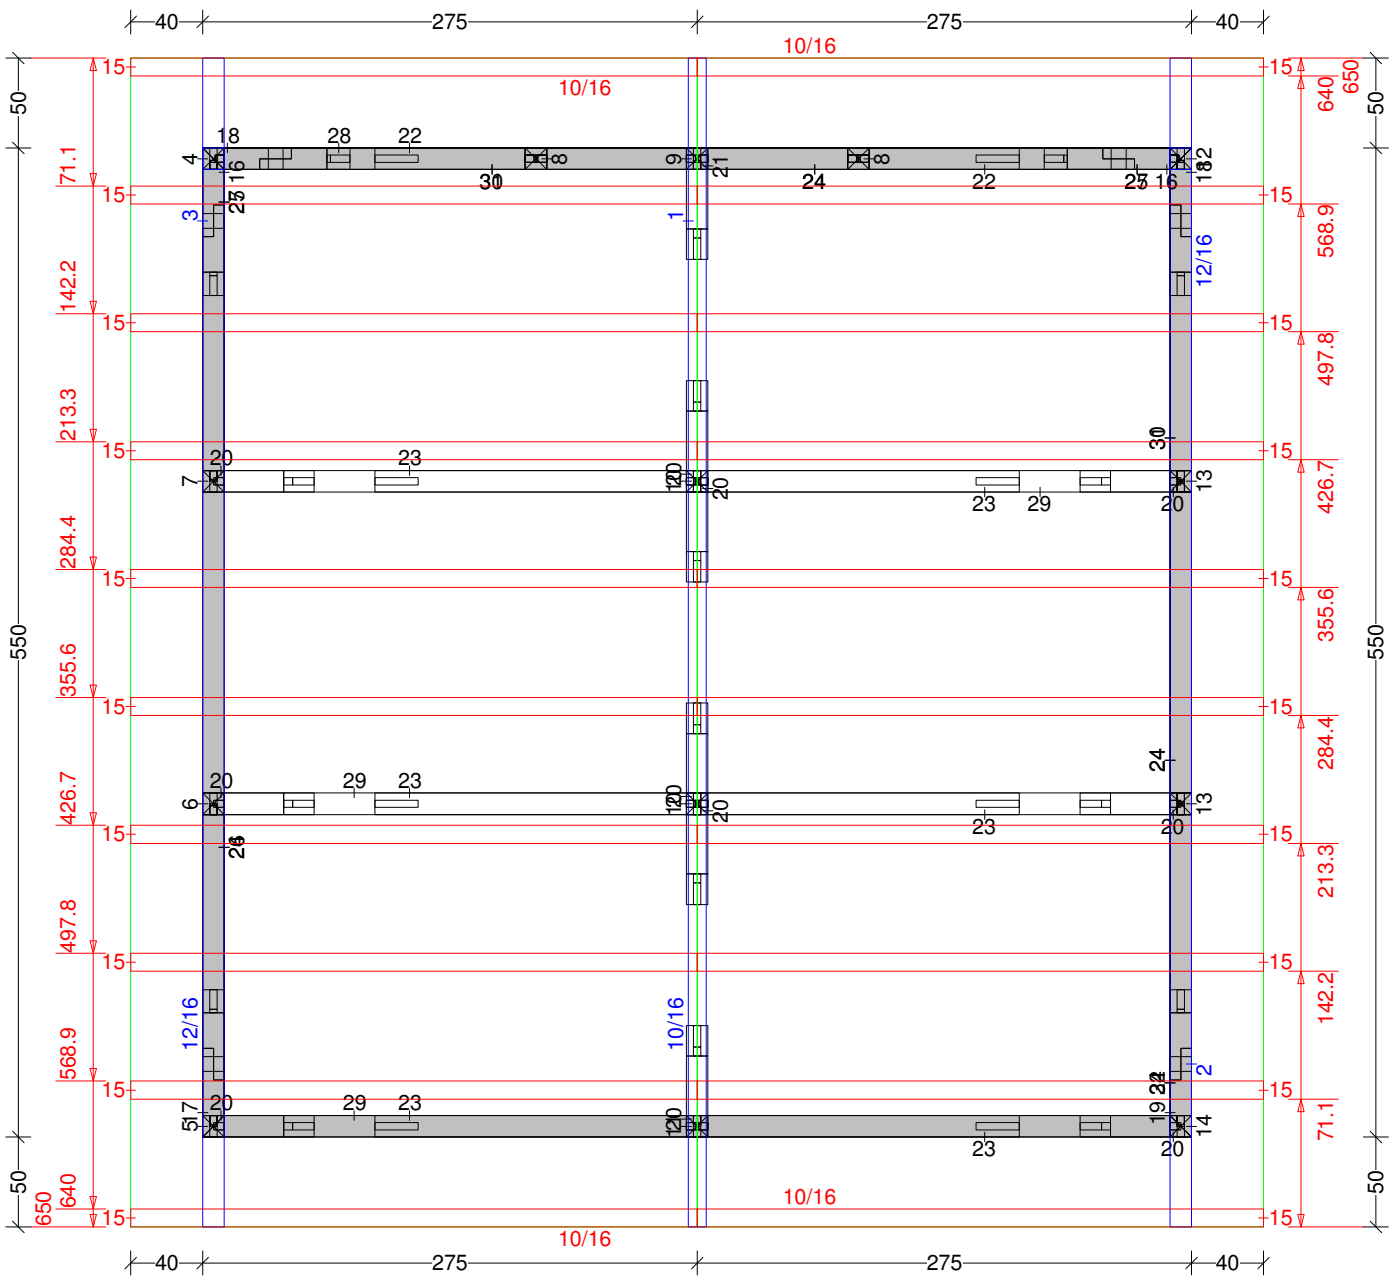
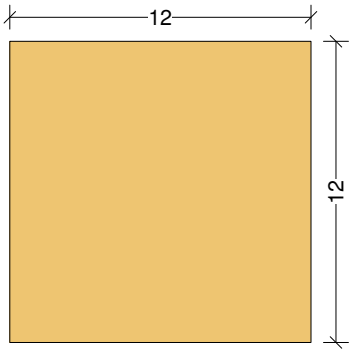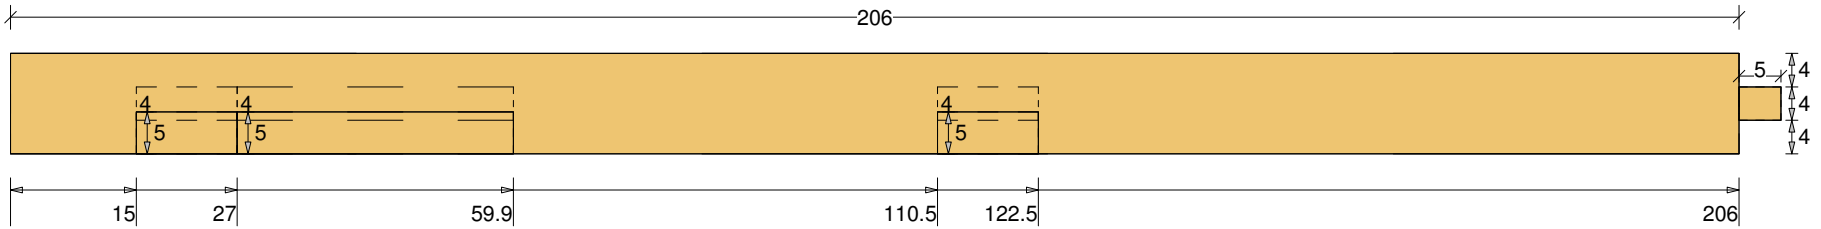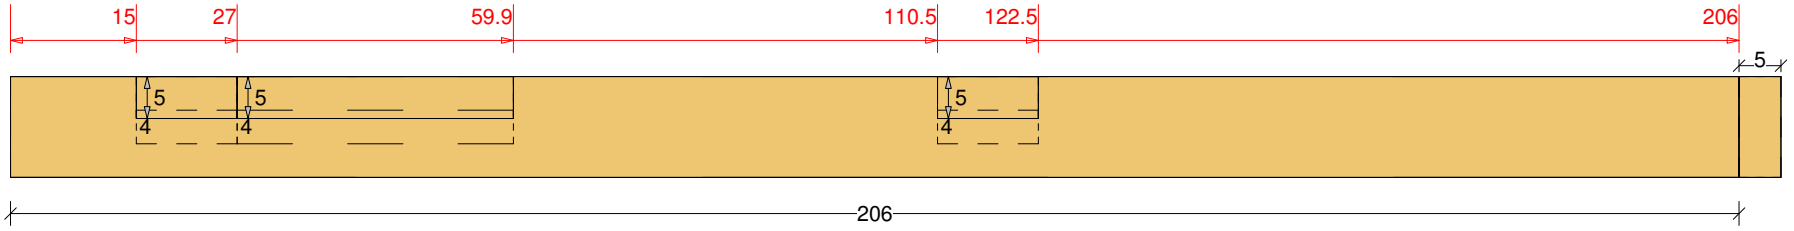
Doppel-Carport-Satteldach 8 M 1:9 Säule Nr: 12 Anzahl: 1 NH 90° 12/12 Länge: 211