Abbundpläne nach Maß
holz-bauplan.de
holz-bauplan@t-online.de

Doppel-Carport-Satteldach 9

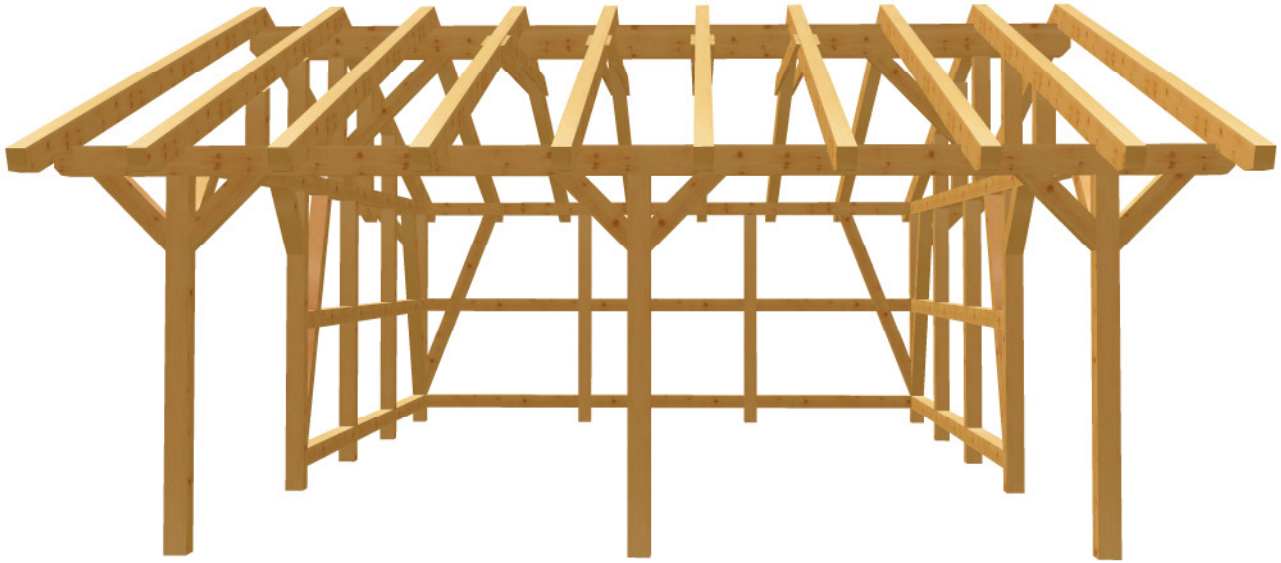

holz-bauplan.de

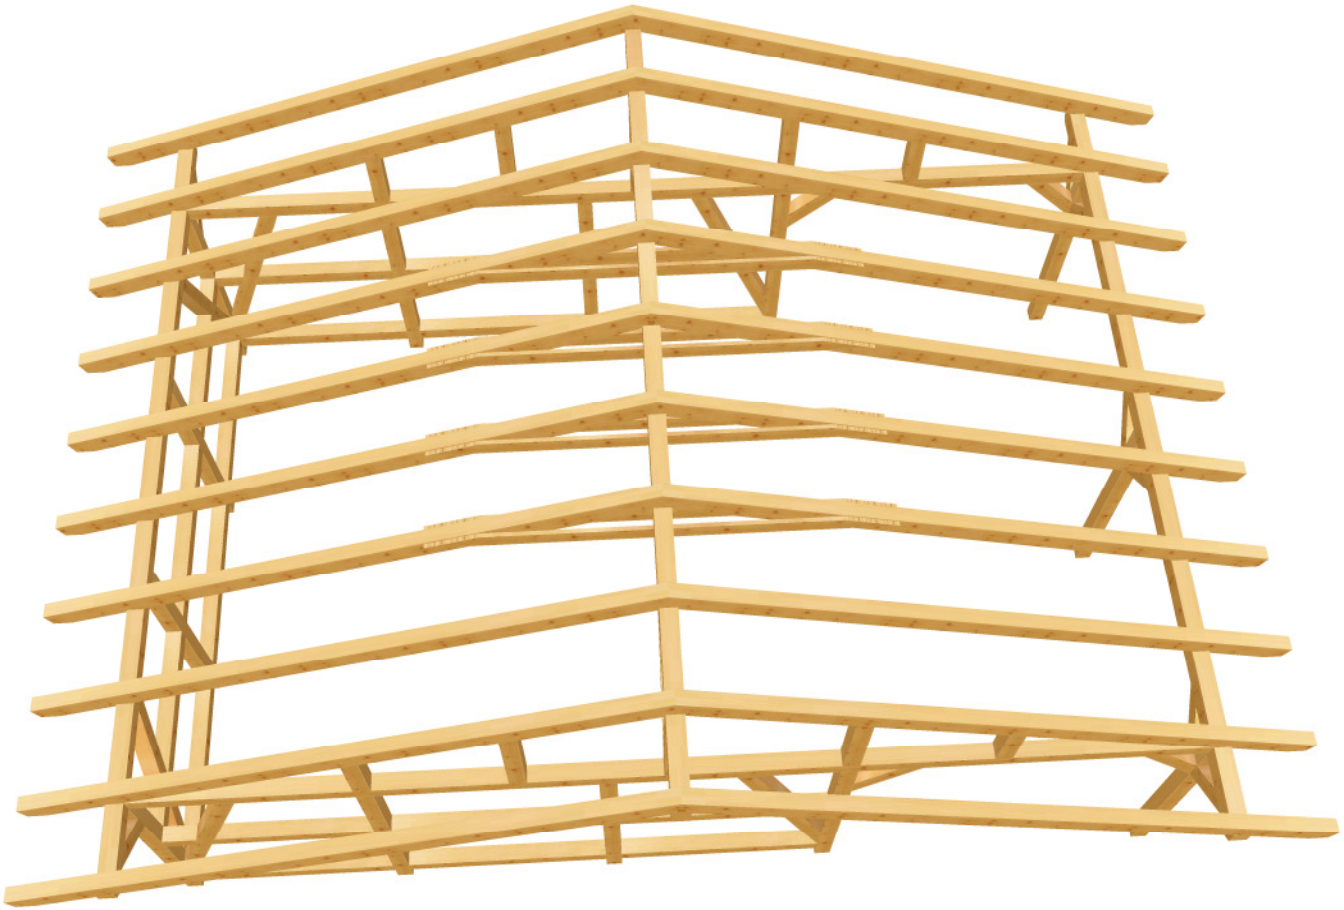

Doppel-Carport-Satteldach 9 M 1:40 DG Draufsicht Dachfläche-2 <4> 17.79° <Wand-4>

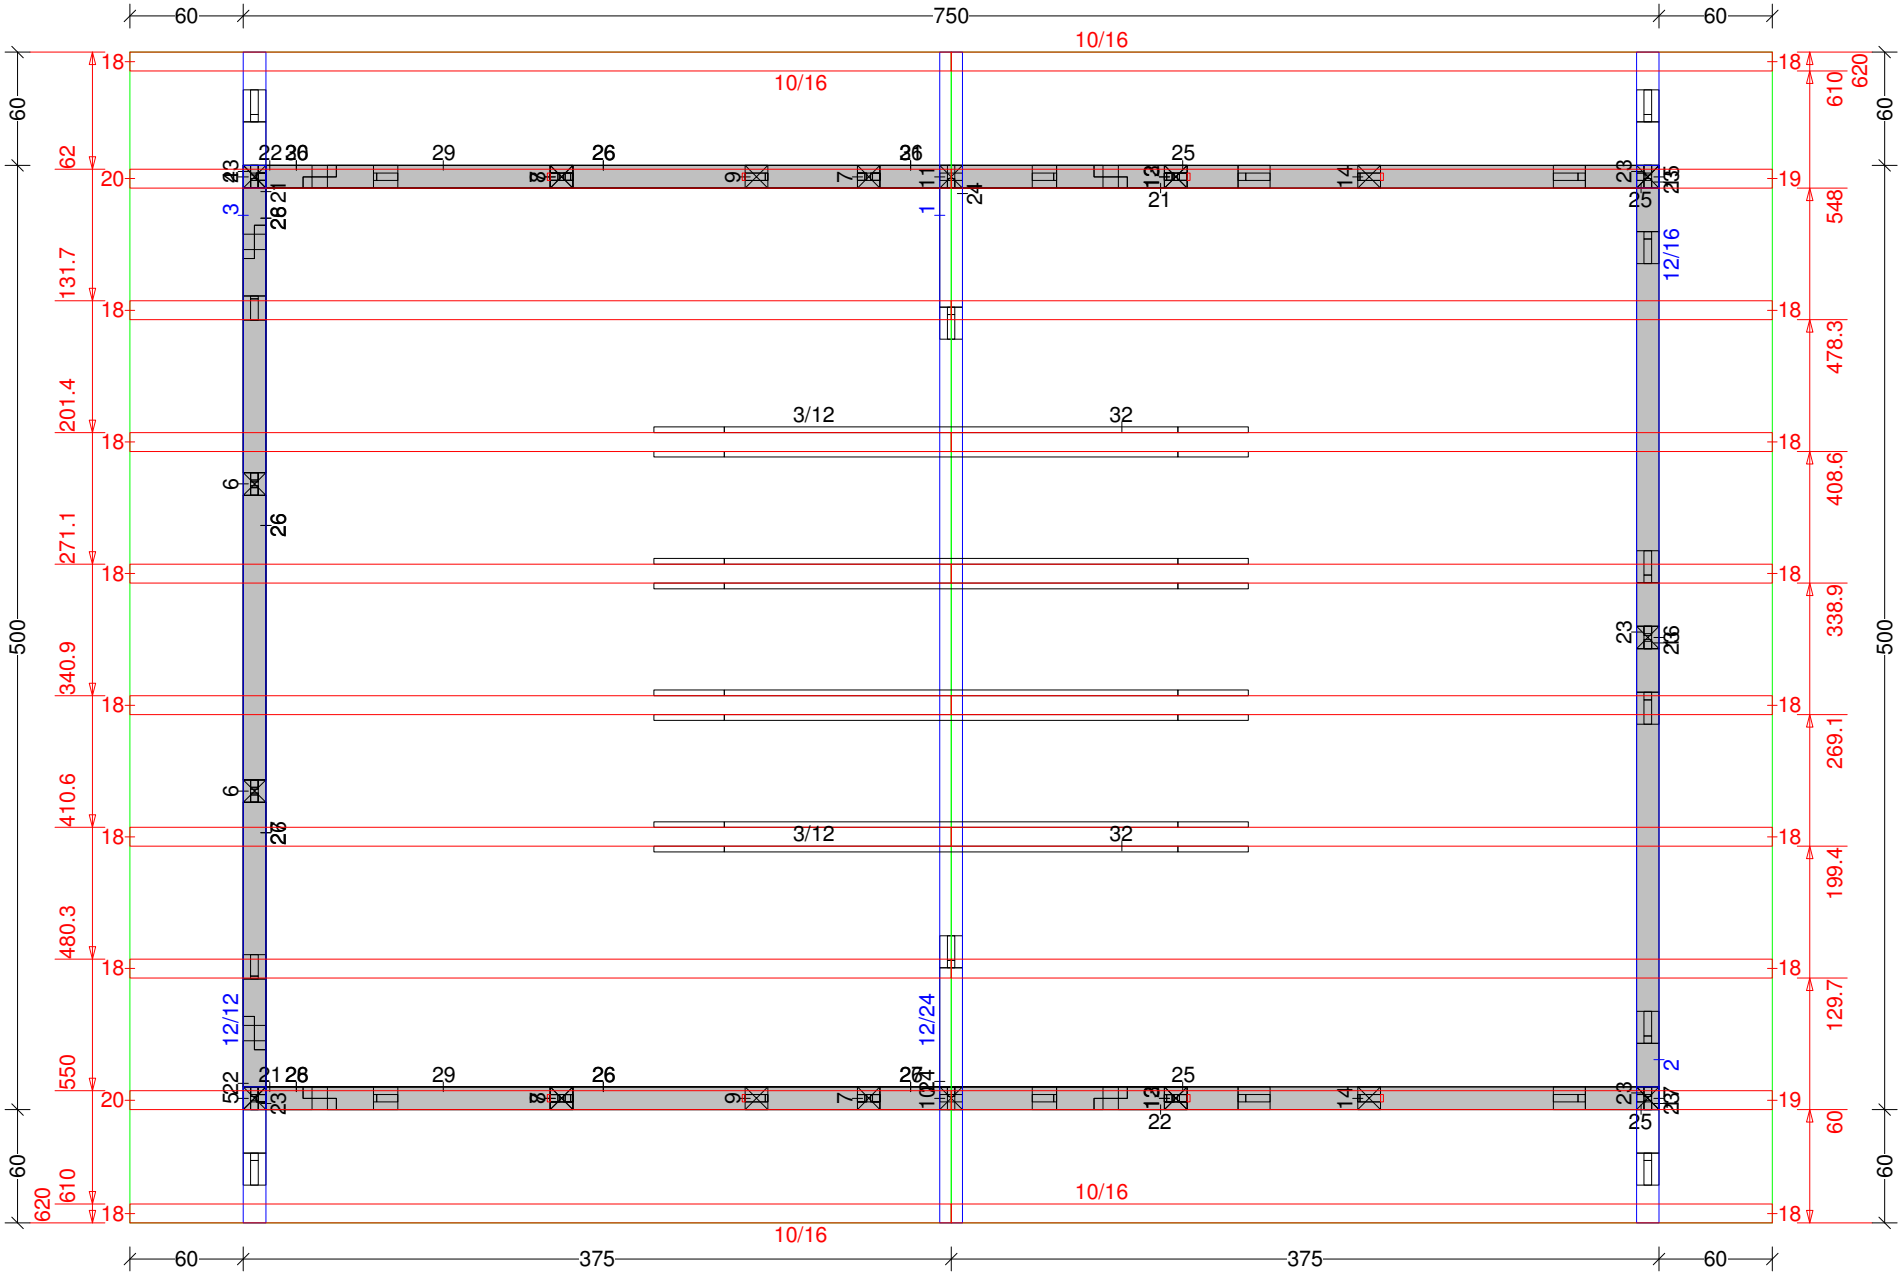

Doppel-Carport-Satteldach 9 M 1:36 Balkenquerschnitt

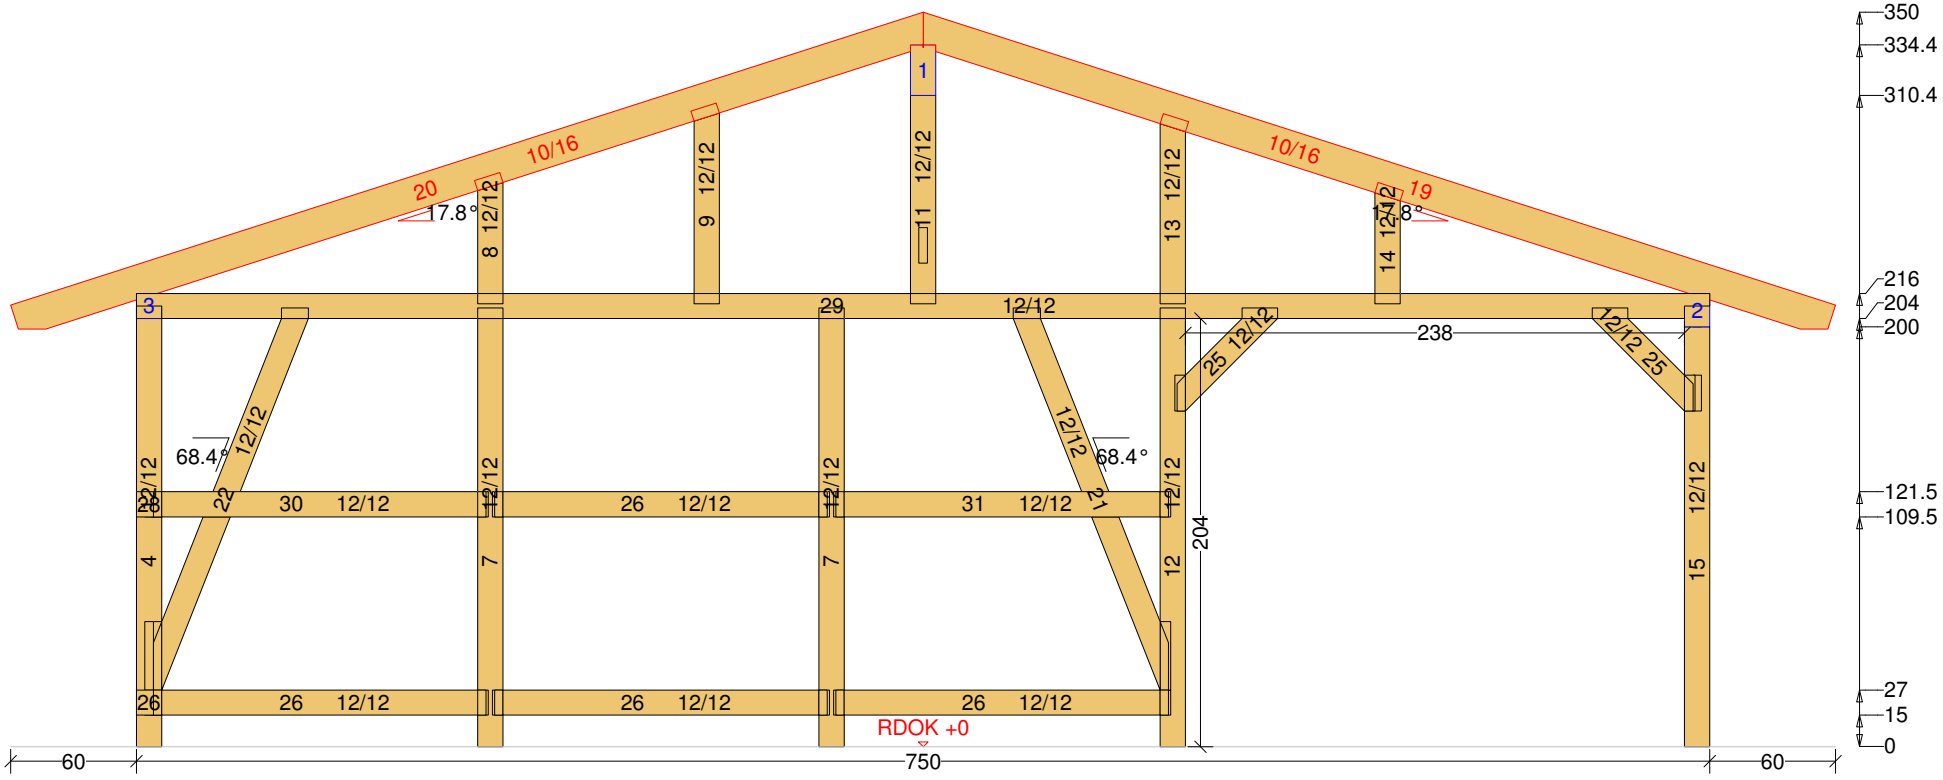

Doppel-Carport-Satteldach 9 M 1:26 Balkenquerschnitt

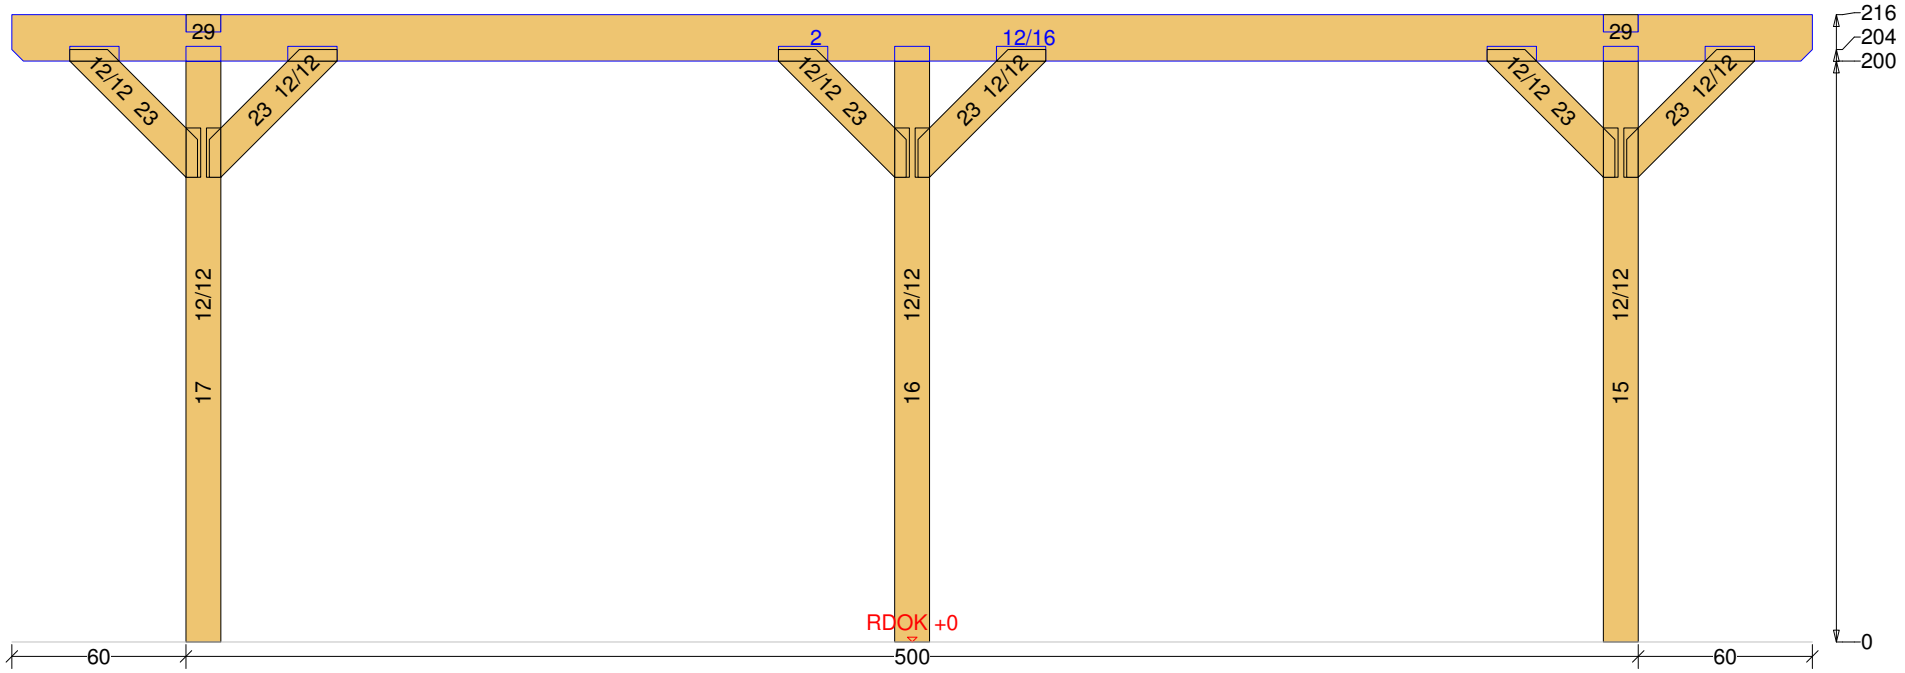

holz-bauplan.de

Doppel-Carport-Satteldach 9 M 1:26 Balkenquerschnitt

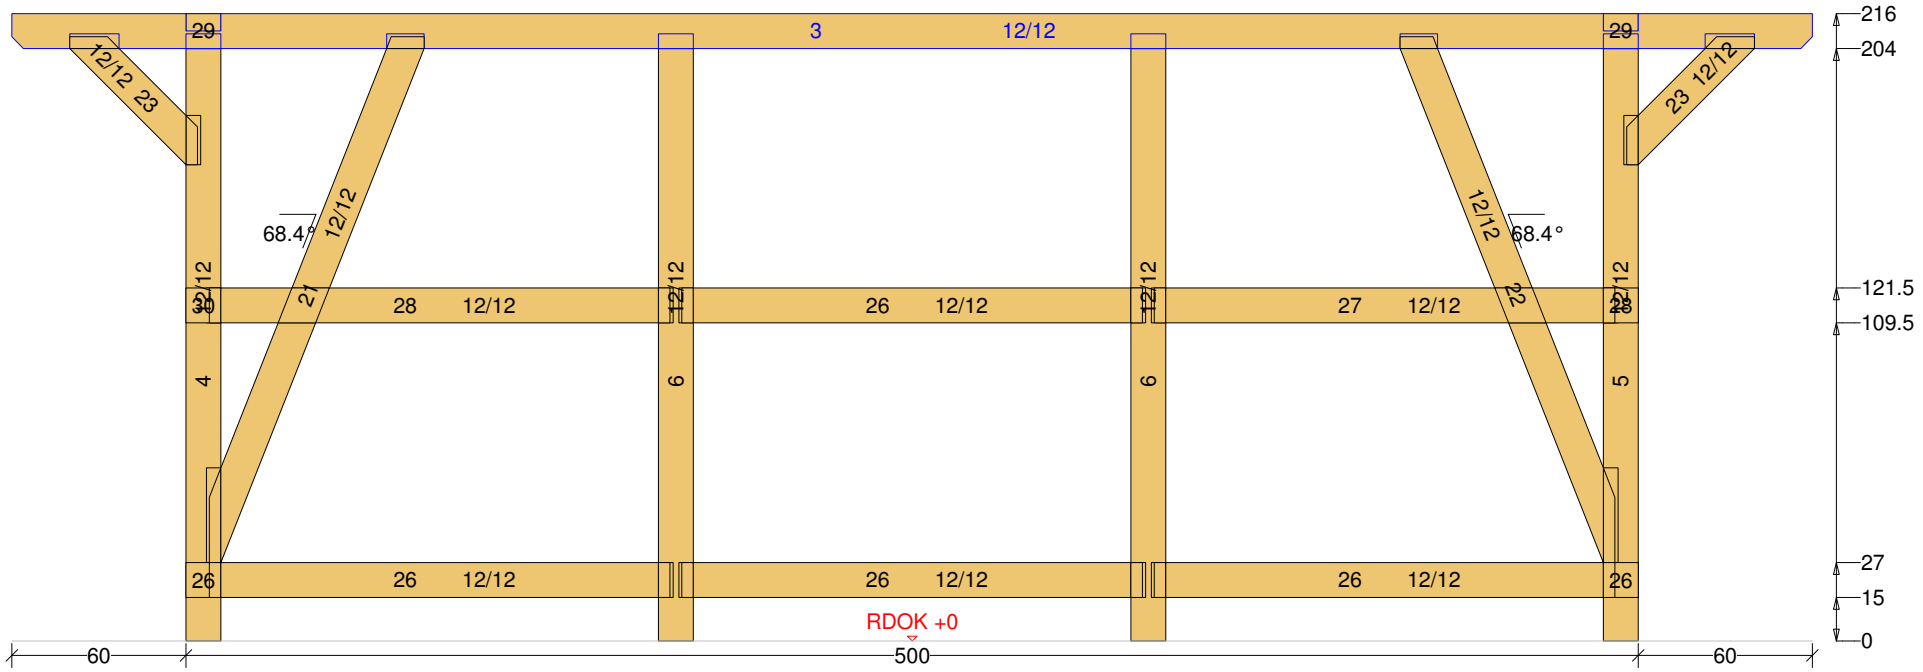
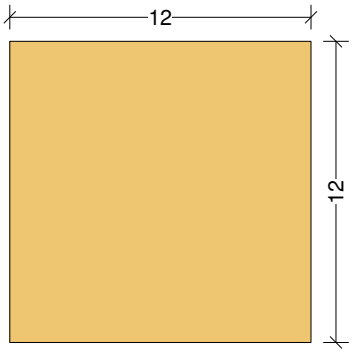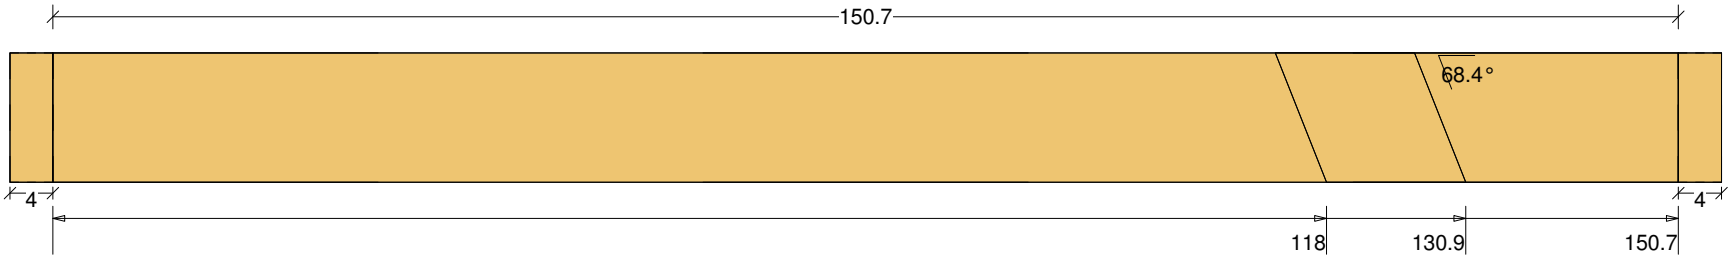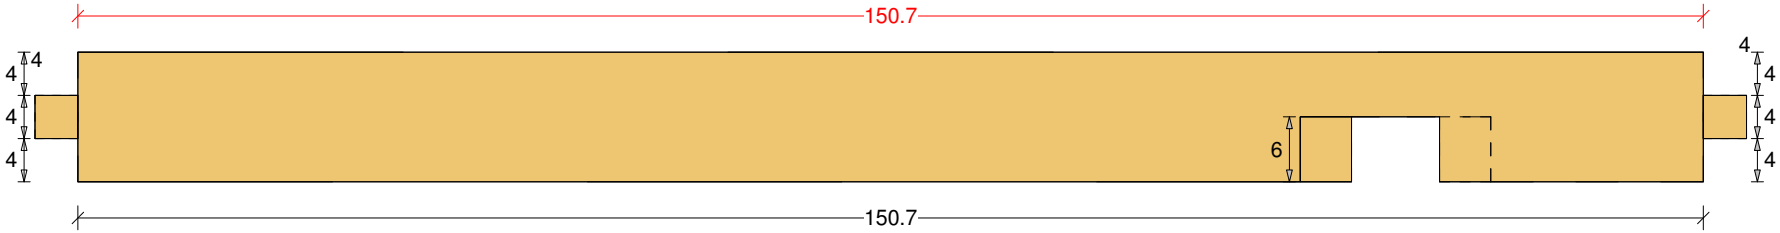
Doppel-Carport-Satteldach 9 M 1:7 Wechsel Nr: 27 Anzahl: 2 NH 12/12 Länge: 158.7