Abbundpläne nach Maß

holz-bauplan.de

info@holz-bauplan.de

Vorschau Carport mit Geräteschuppen 10

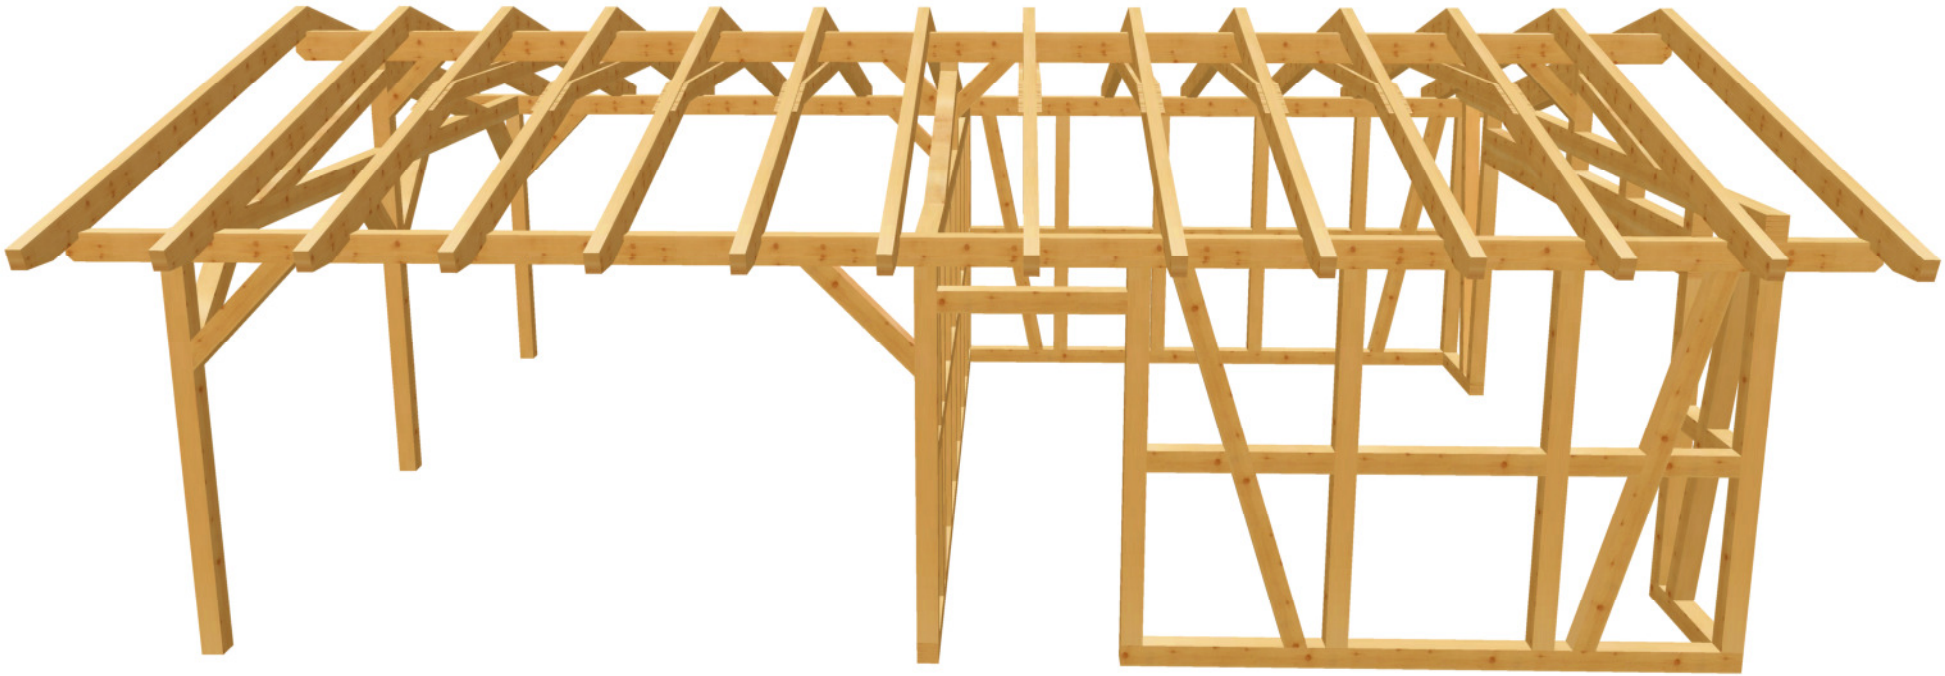

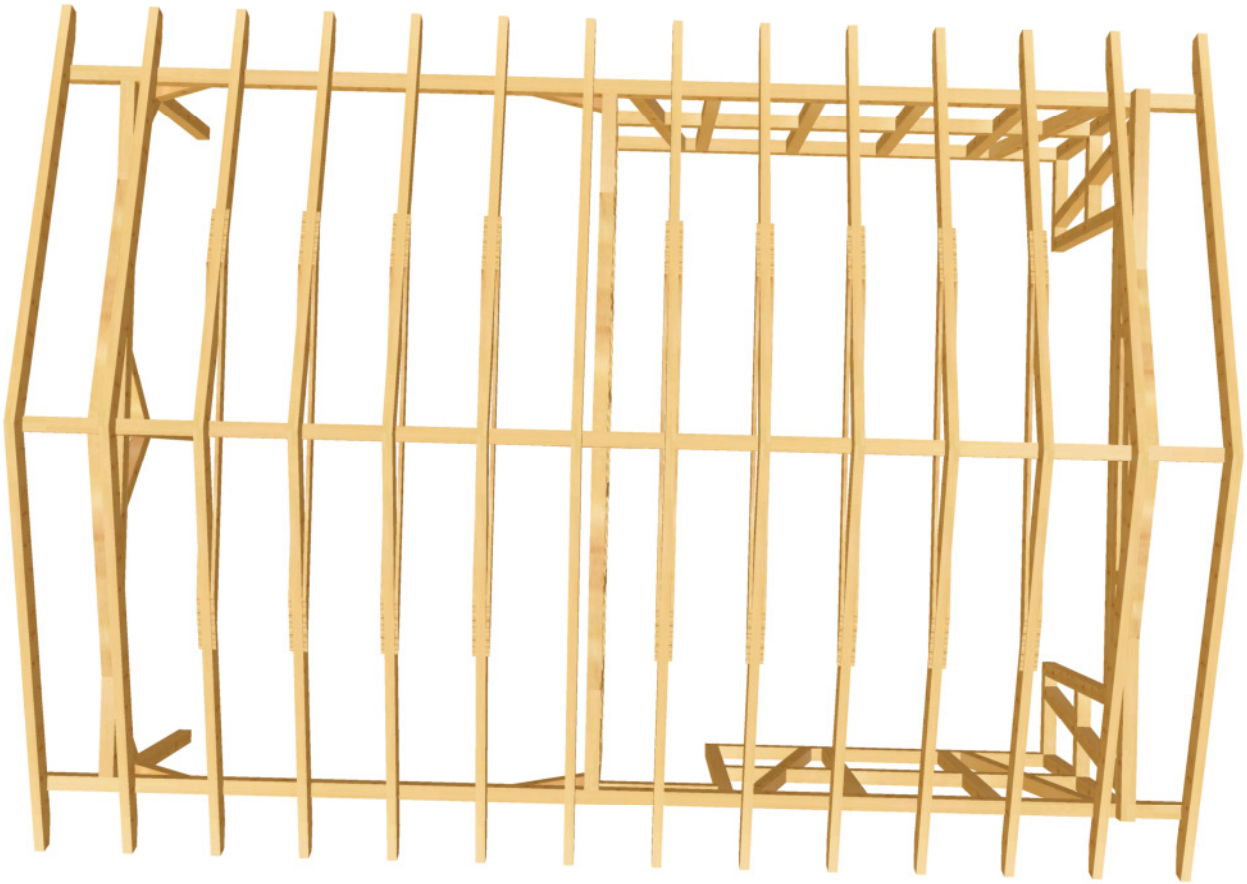

holz-bauplan.de

holz-bauplan.de

holz-bauplan.de

Jürgen Tranziska - holz-bauplan.de

Carport mit Geräteschuppen 10 M 1:45 DG Draufsicht Dachfläche-1 <4> 15.3662884° <Wand-1>

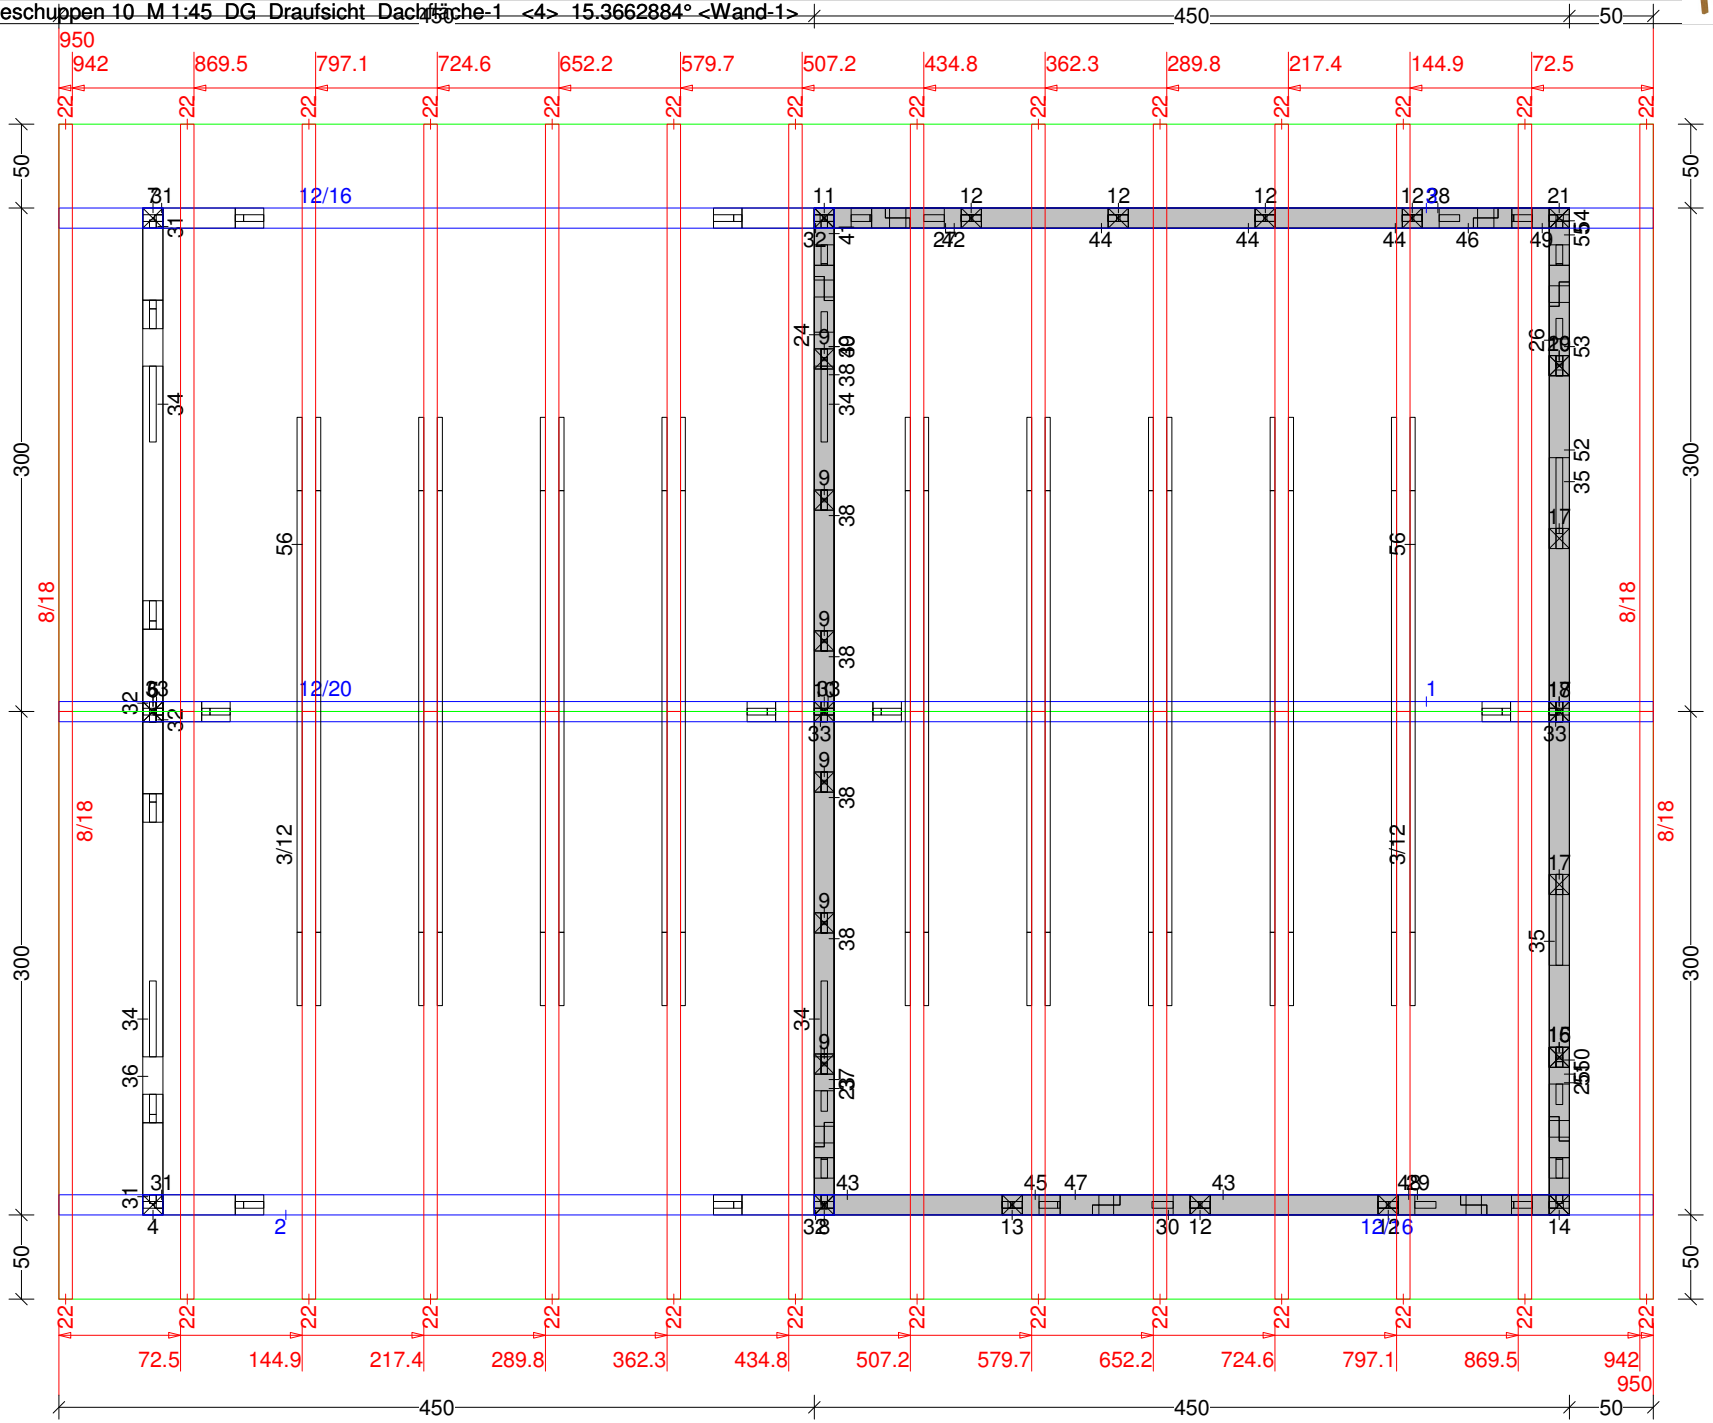

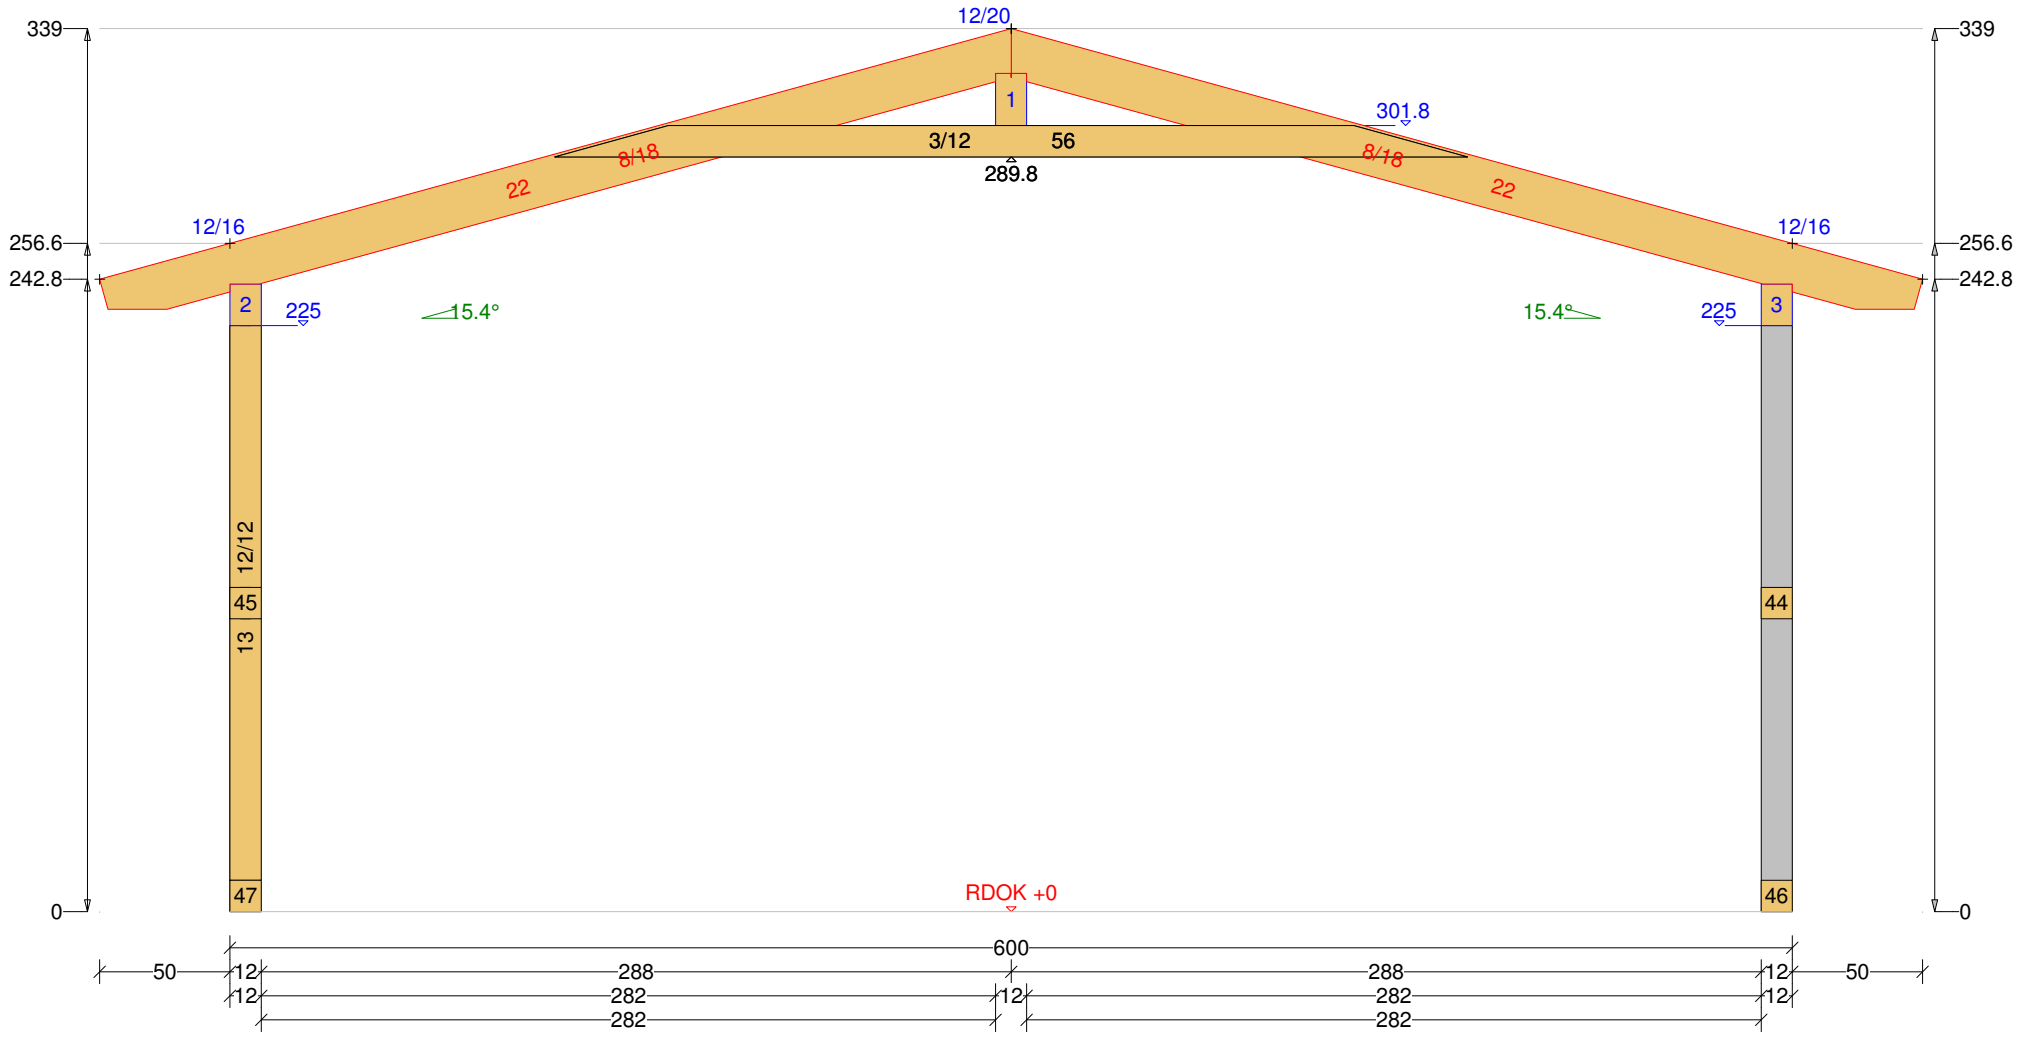
339
256.6
242.8
0
12/20
1
301.8
3/12
56
289.8
8/18
8/18
22
22
12/16
12/16
2
225
15.4°
15.4°
225
3
12/12
45
13
44
47
46
RDOK +0
600
50
12
288
288
12
50
12
282
12
282
12
282
282

Carport mit Geräteschuppen 10 M 1:25 Balkenquerschnitt

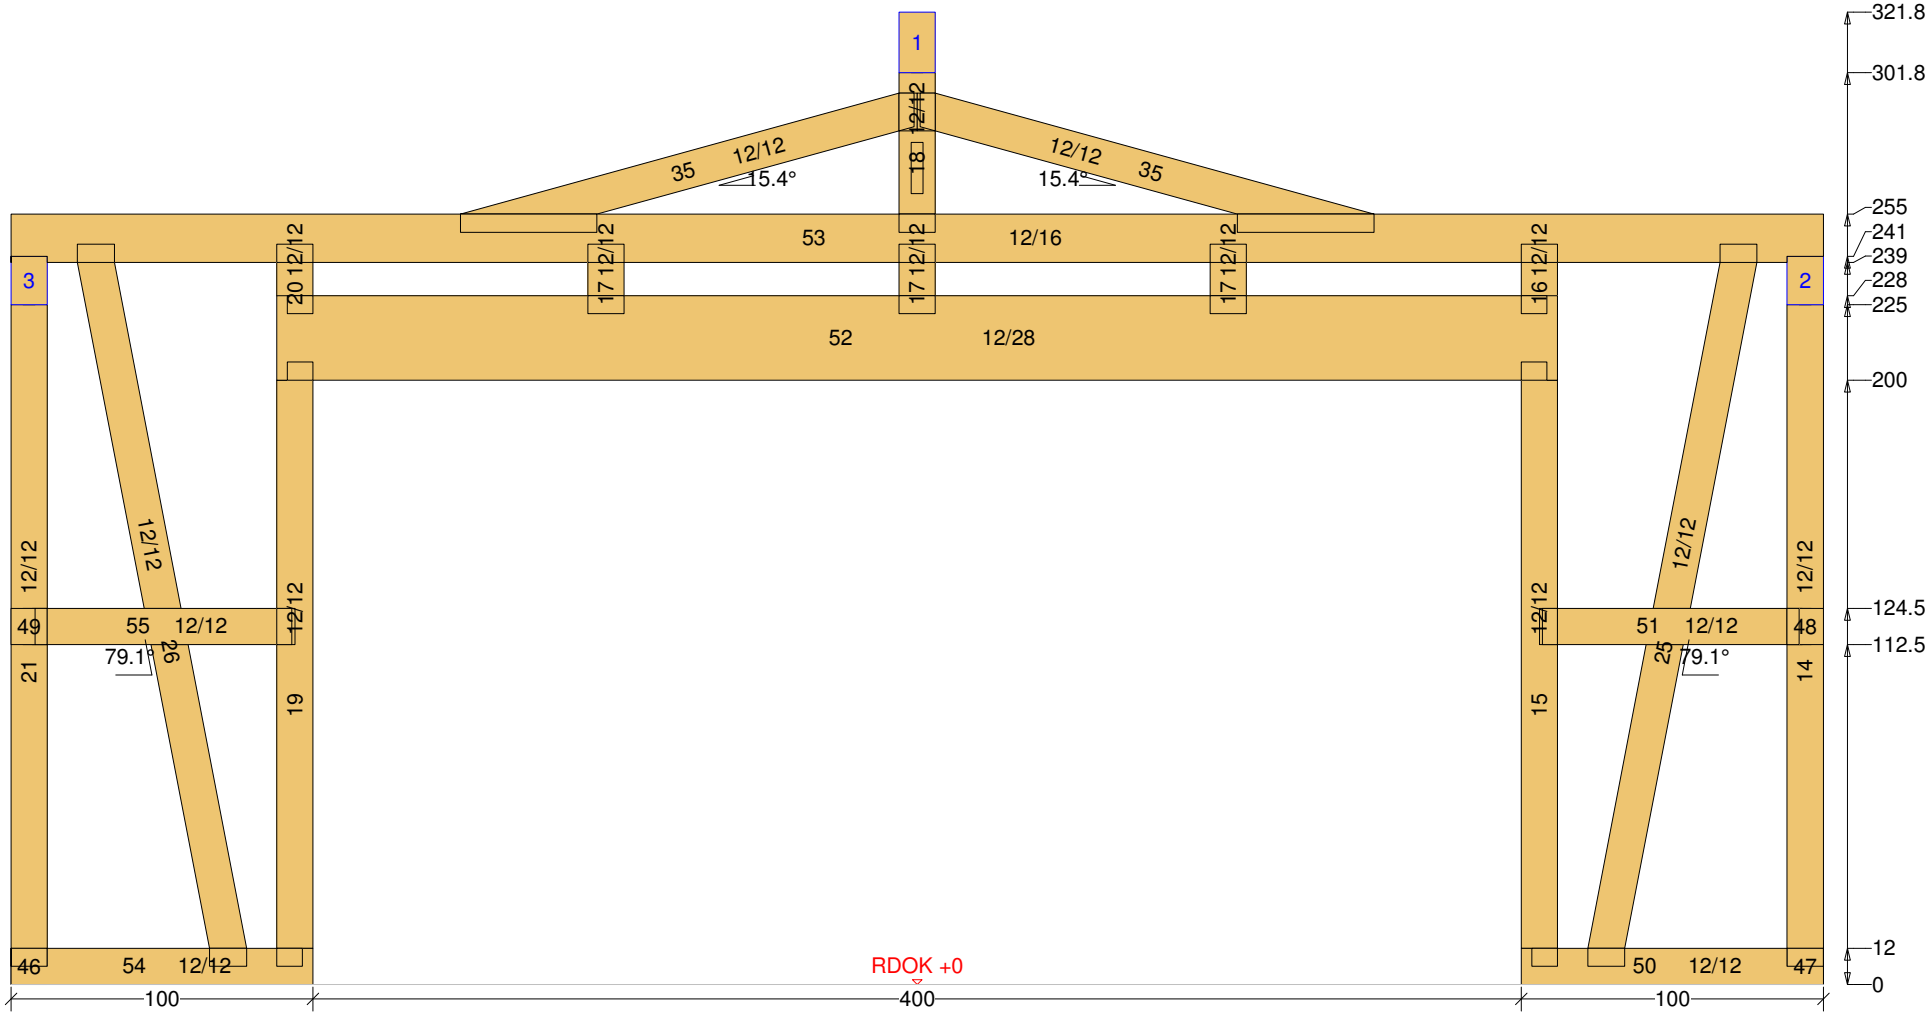

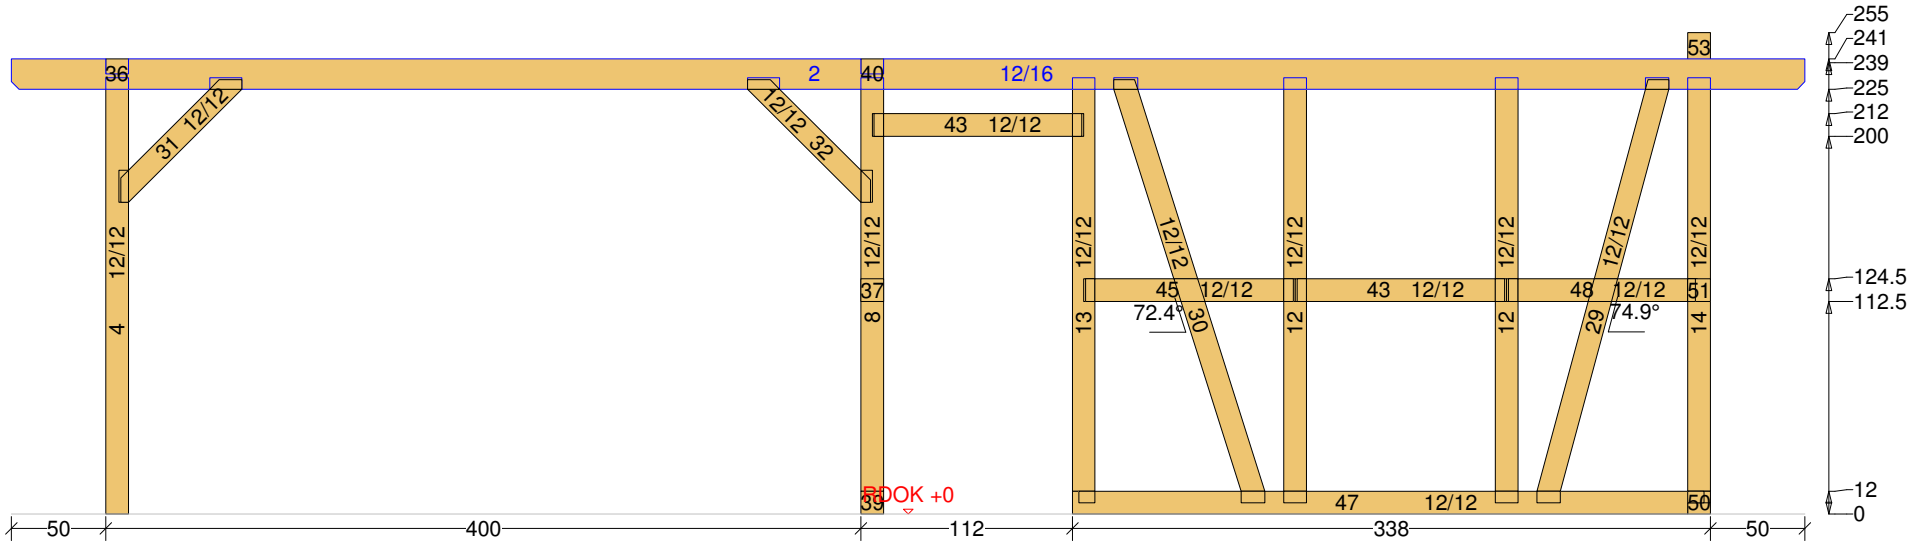
36
2
40
12/16
53
31 12/12
12/12 32
43 12/12
12/12
4
37
8
13
45 12/12
43 12/12
48 12/12
51
72.4°
30
12
29
74.9°
14
39
BDOK +0
47 12/12
50
50
400
112
338
50
255
241
239
225
212
200
124.5
112.5
12
0

Jürgen Tranziska - holz-bauplan.de
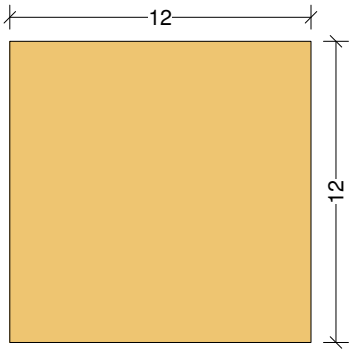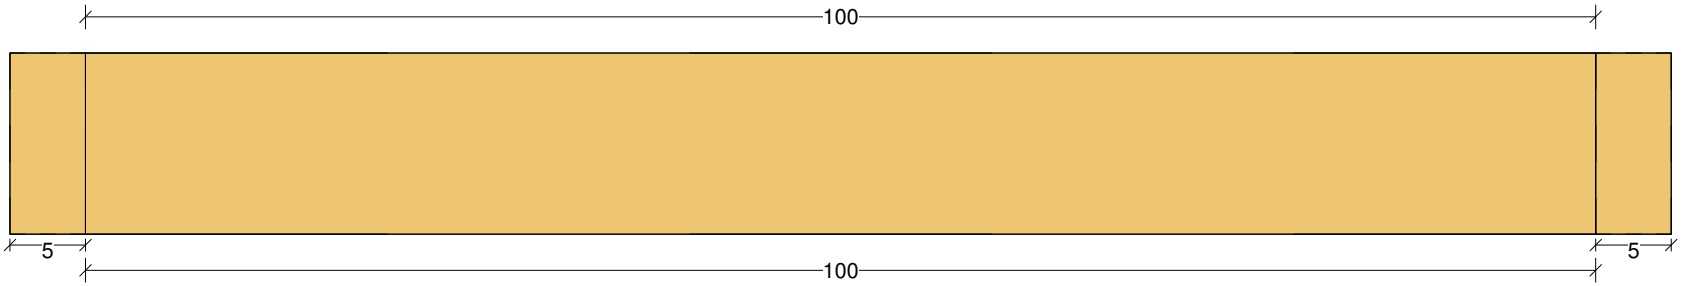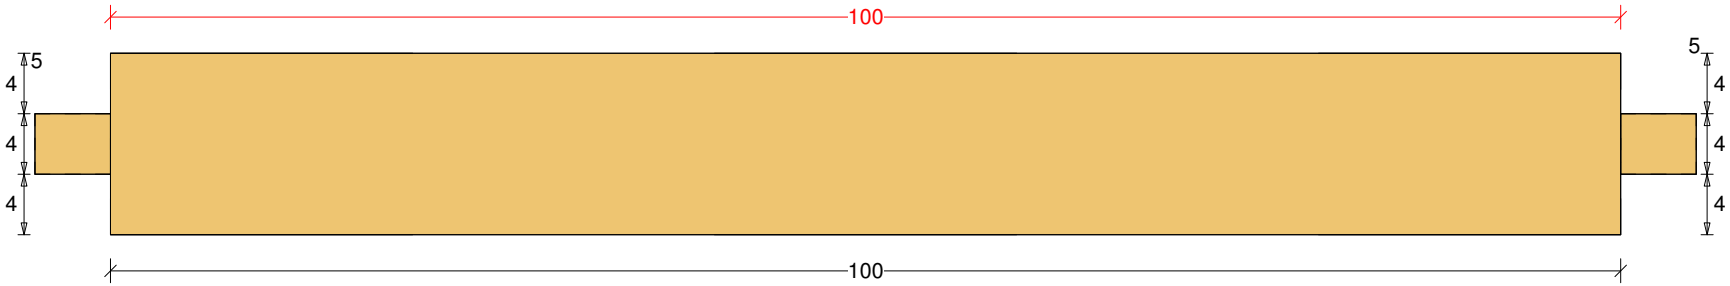
Carport mit Geräteschuppen 10 M 1:5 Wechsel Nr: 43 Anzahl: 2 NH 12/12 Länge: 110