Vorschau "Carport mit Geräteschuppen 16"

Abbundpläne nach Maß
holz-bauplan.de
info@holz-bauplan.de

holz-bauplan.de

holz-bauplan.de

holz-bauplan.de

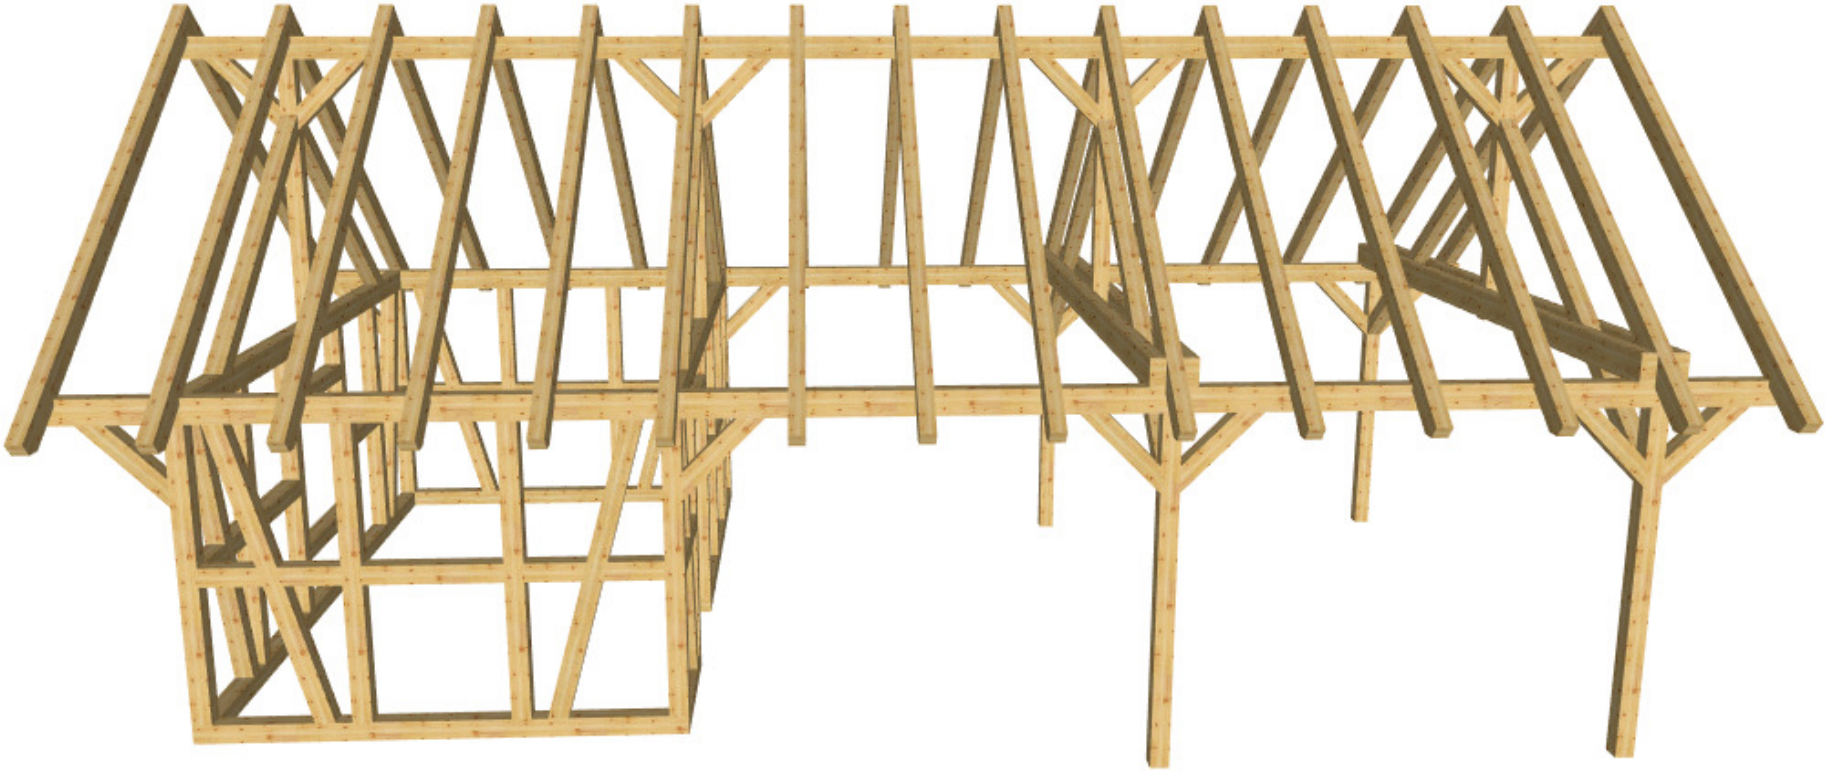

holz-bauplan.de

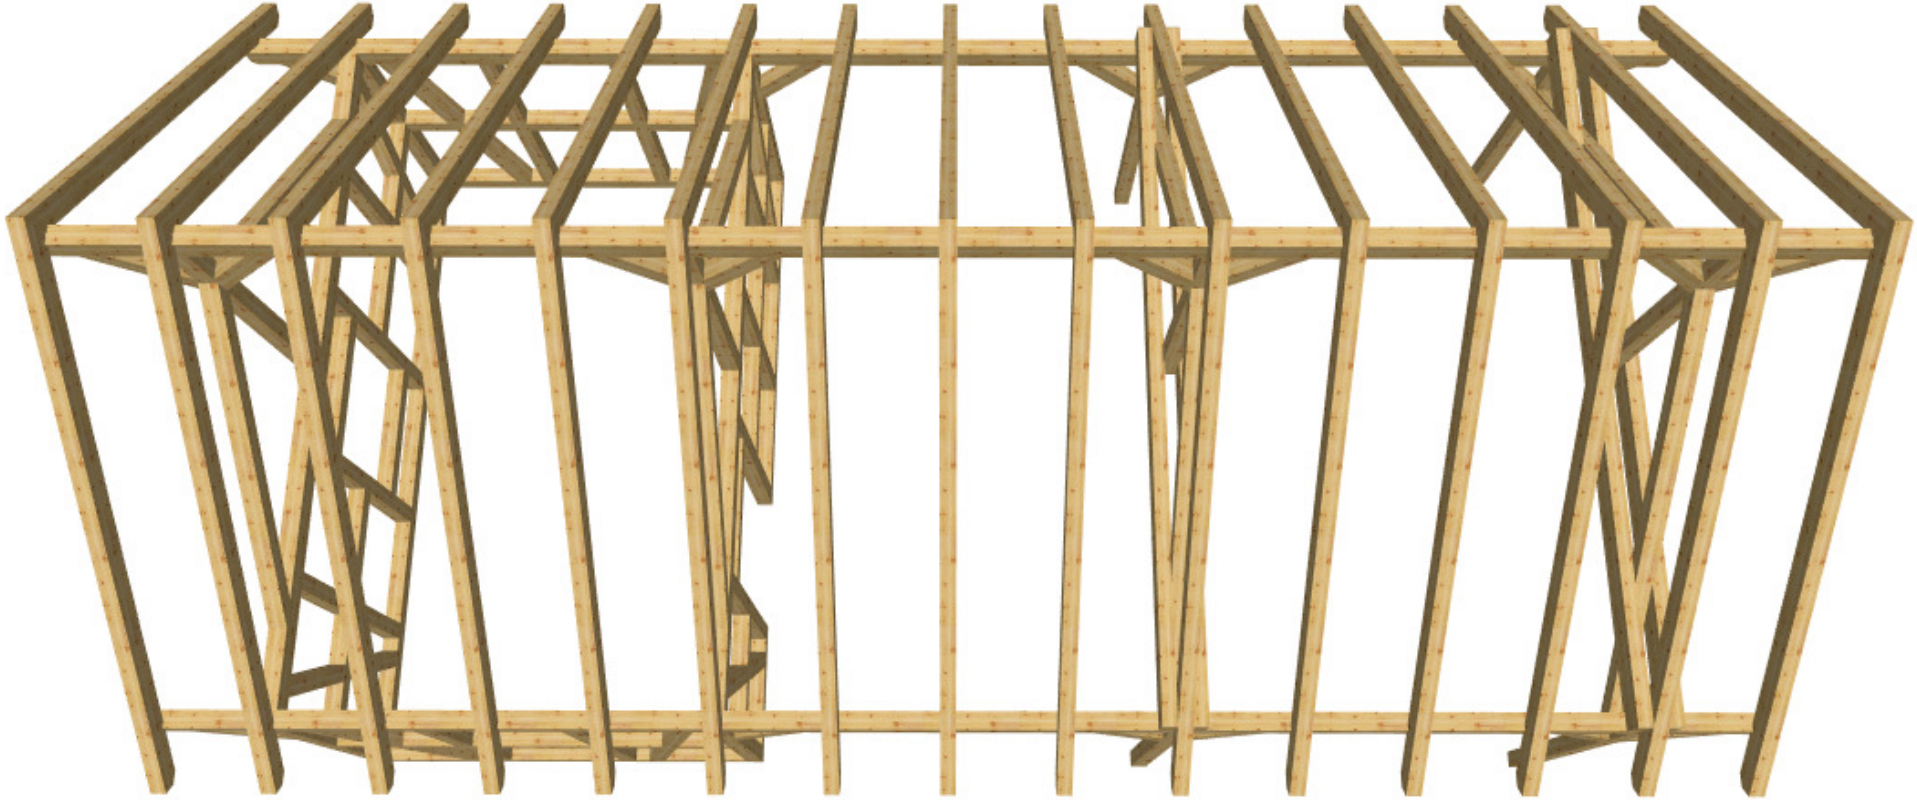

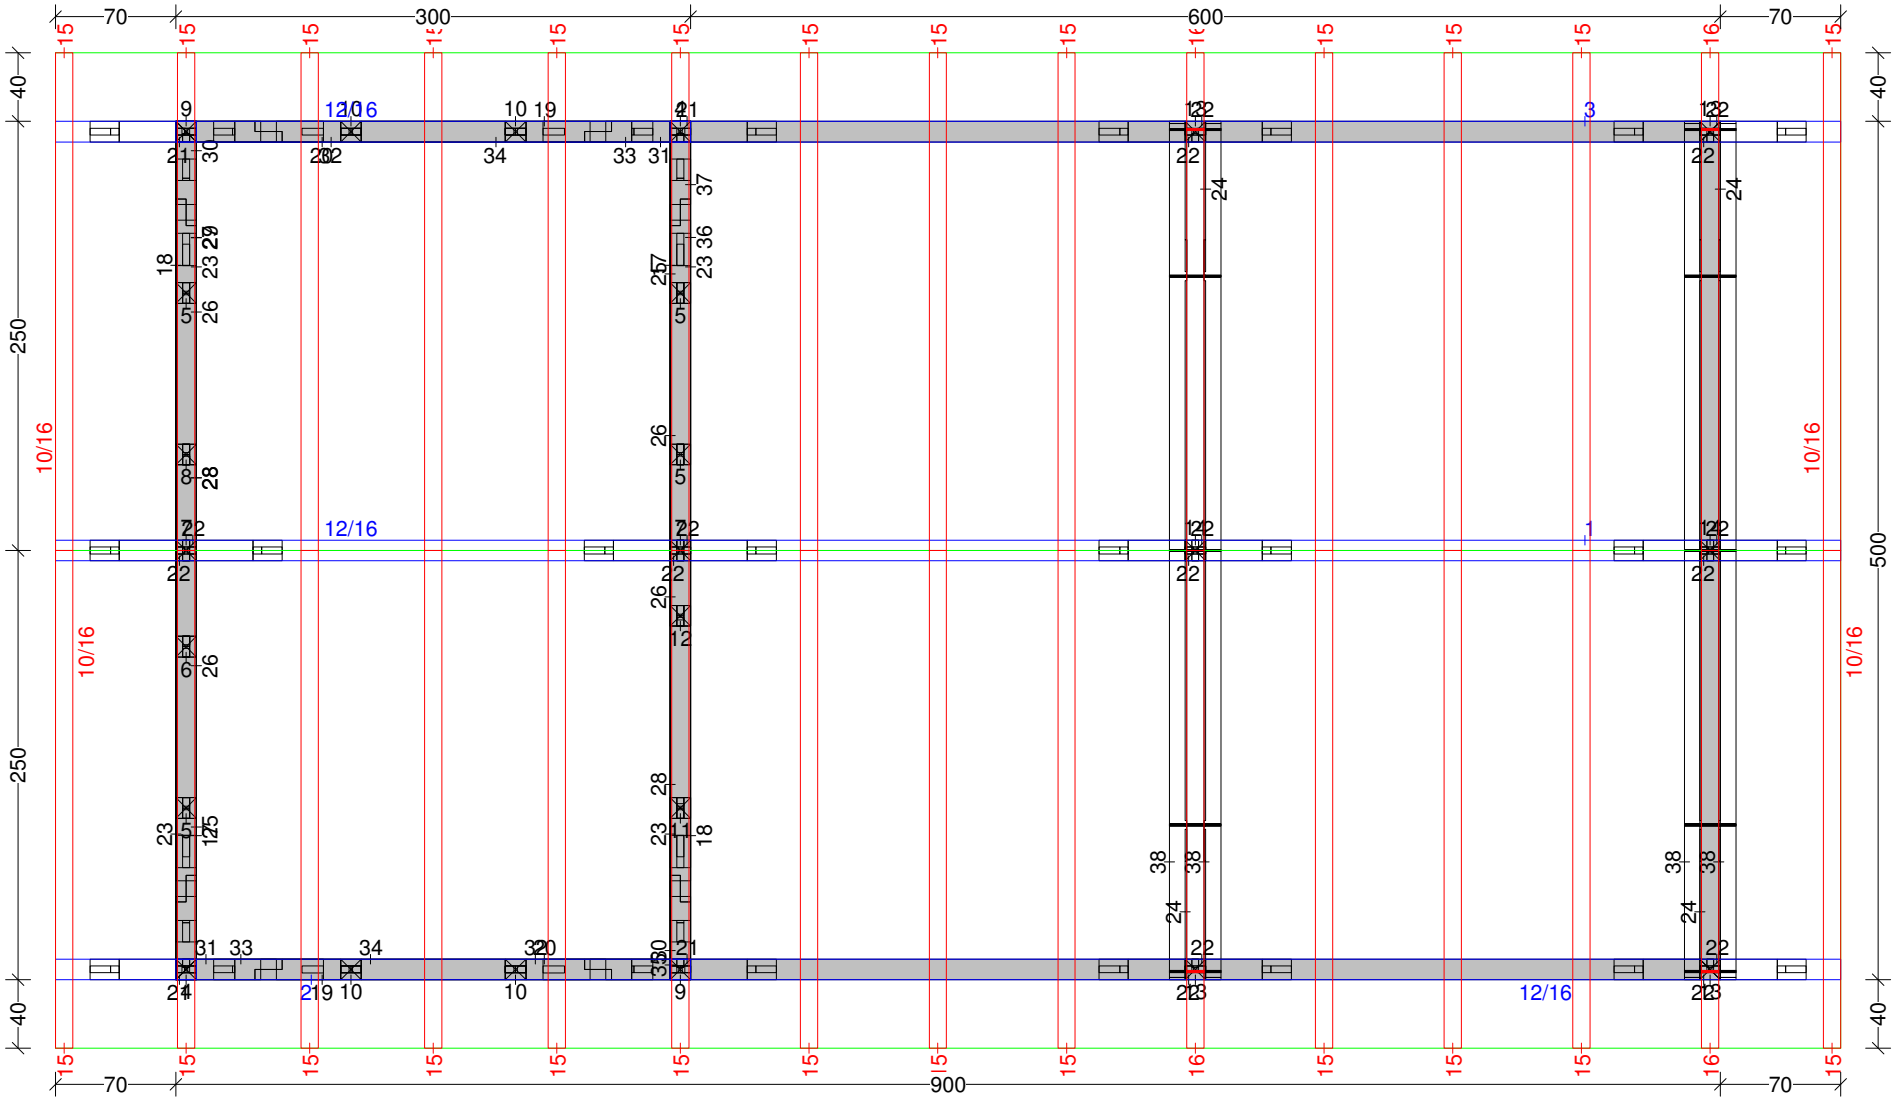
70
300
600
70
900
40
250
250
40
500
10/16
12/16
12/16

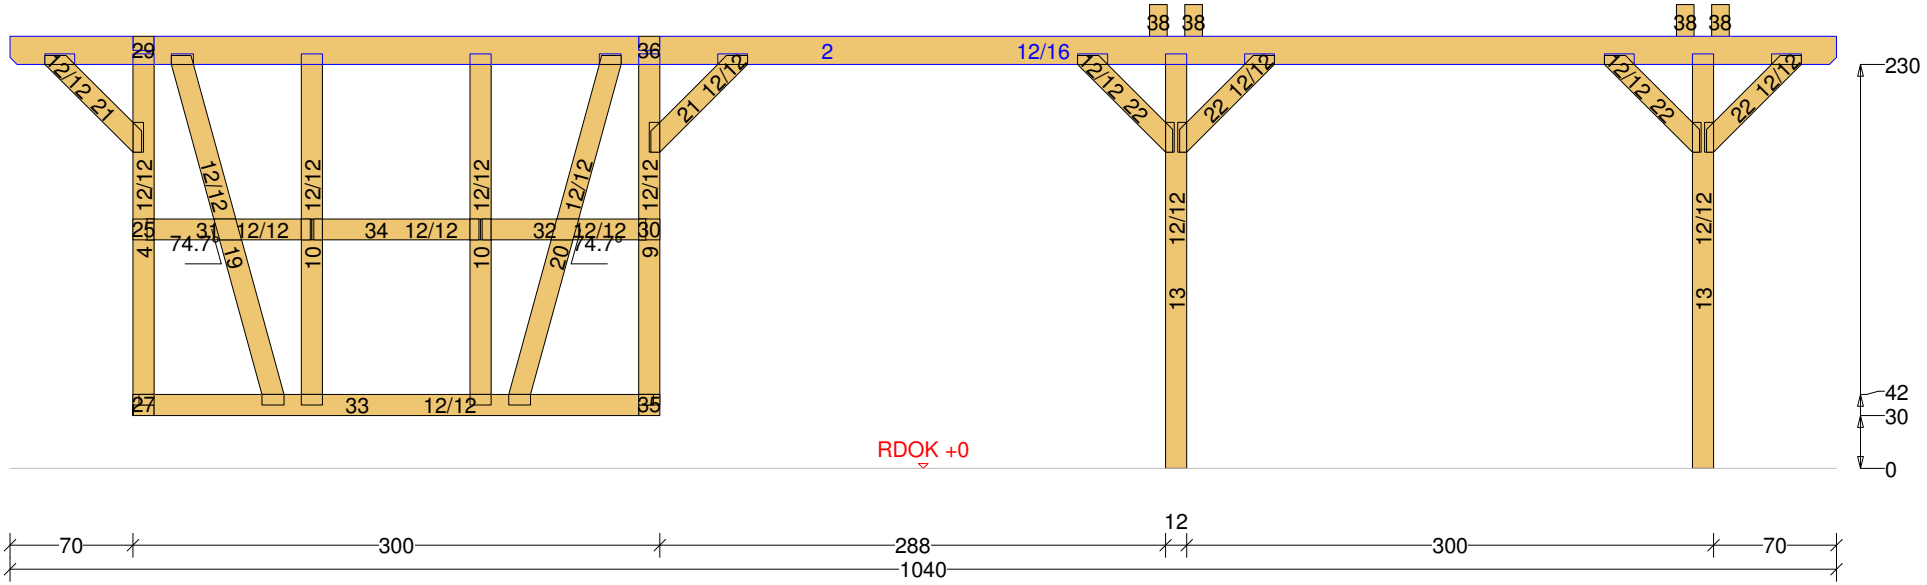
29
36
2
12/16
38 38
38 38
12/12 21
21 12/12
12/12 22
22 12/12
12/12 22
22 12/12
12/12
25
31 12/12
34 12/12
32 12/12
30
74.7
74.7
19
20
4
10
10
9
13
13
27
33 12/12
35
RDOK +0
230
42
30
0
70
300
288
12
300
70
1040

Carport mit Geräteschuppen 16 M 1:33 Balkenquerschnitt

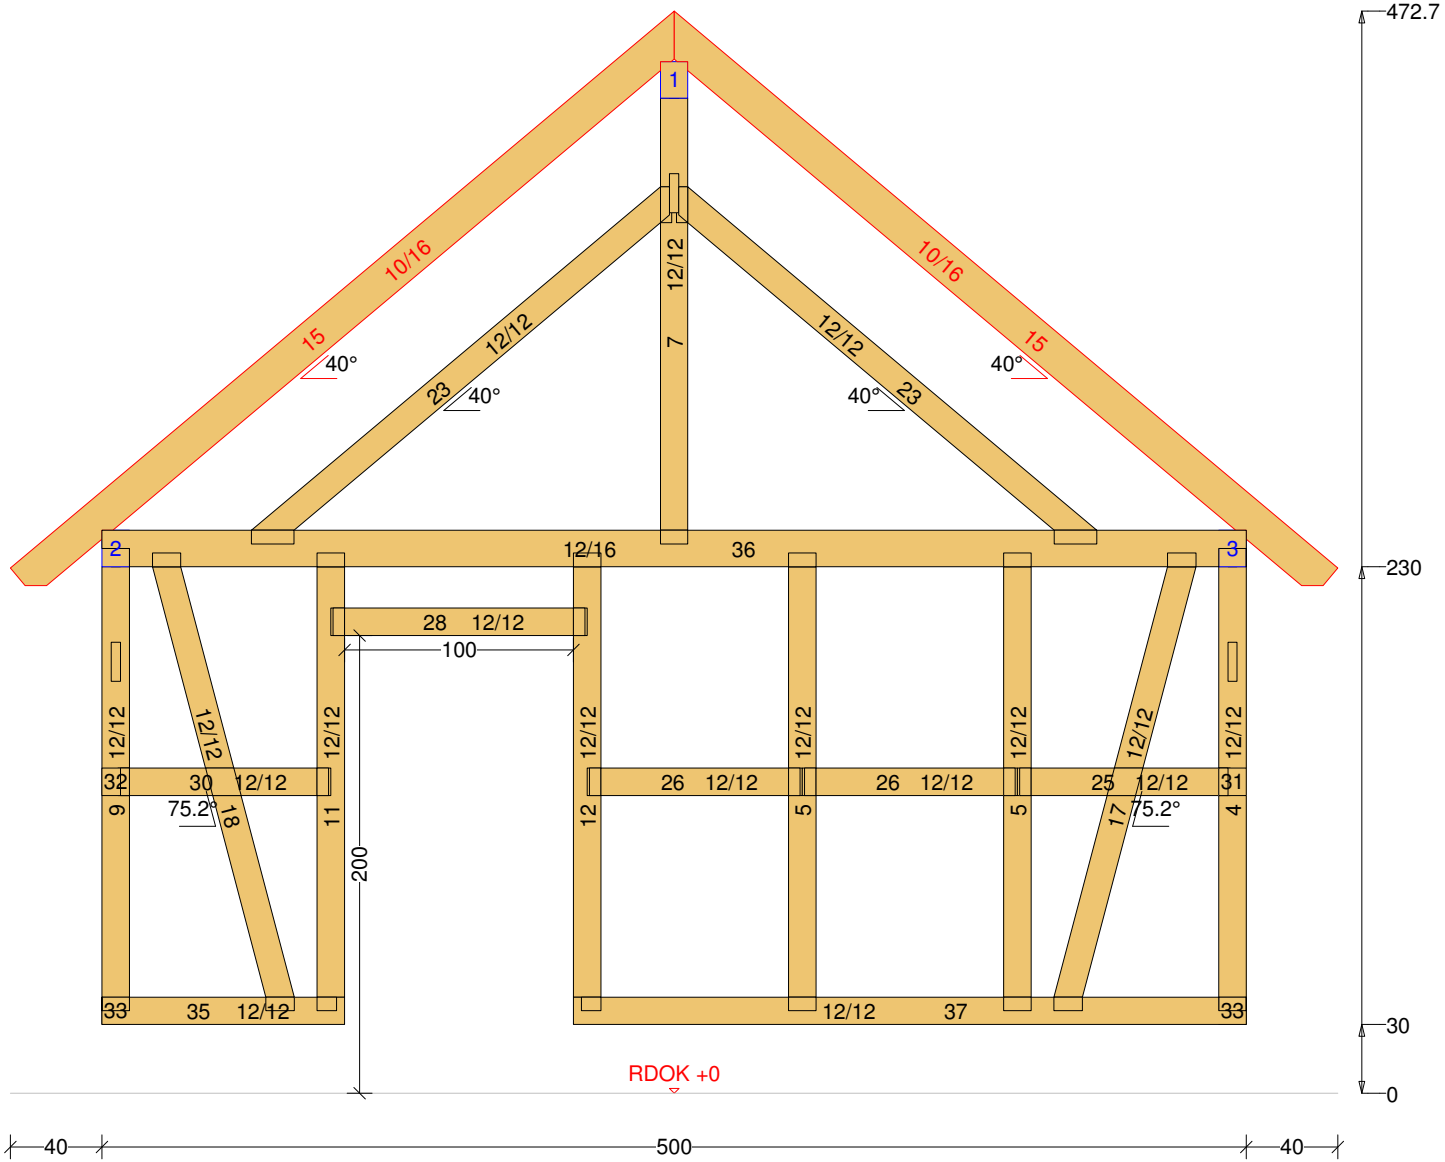

Carport mit Geräteschuppen 16 M 1:33 Balkenquerschnitt

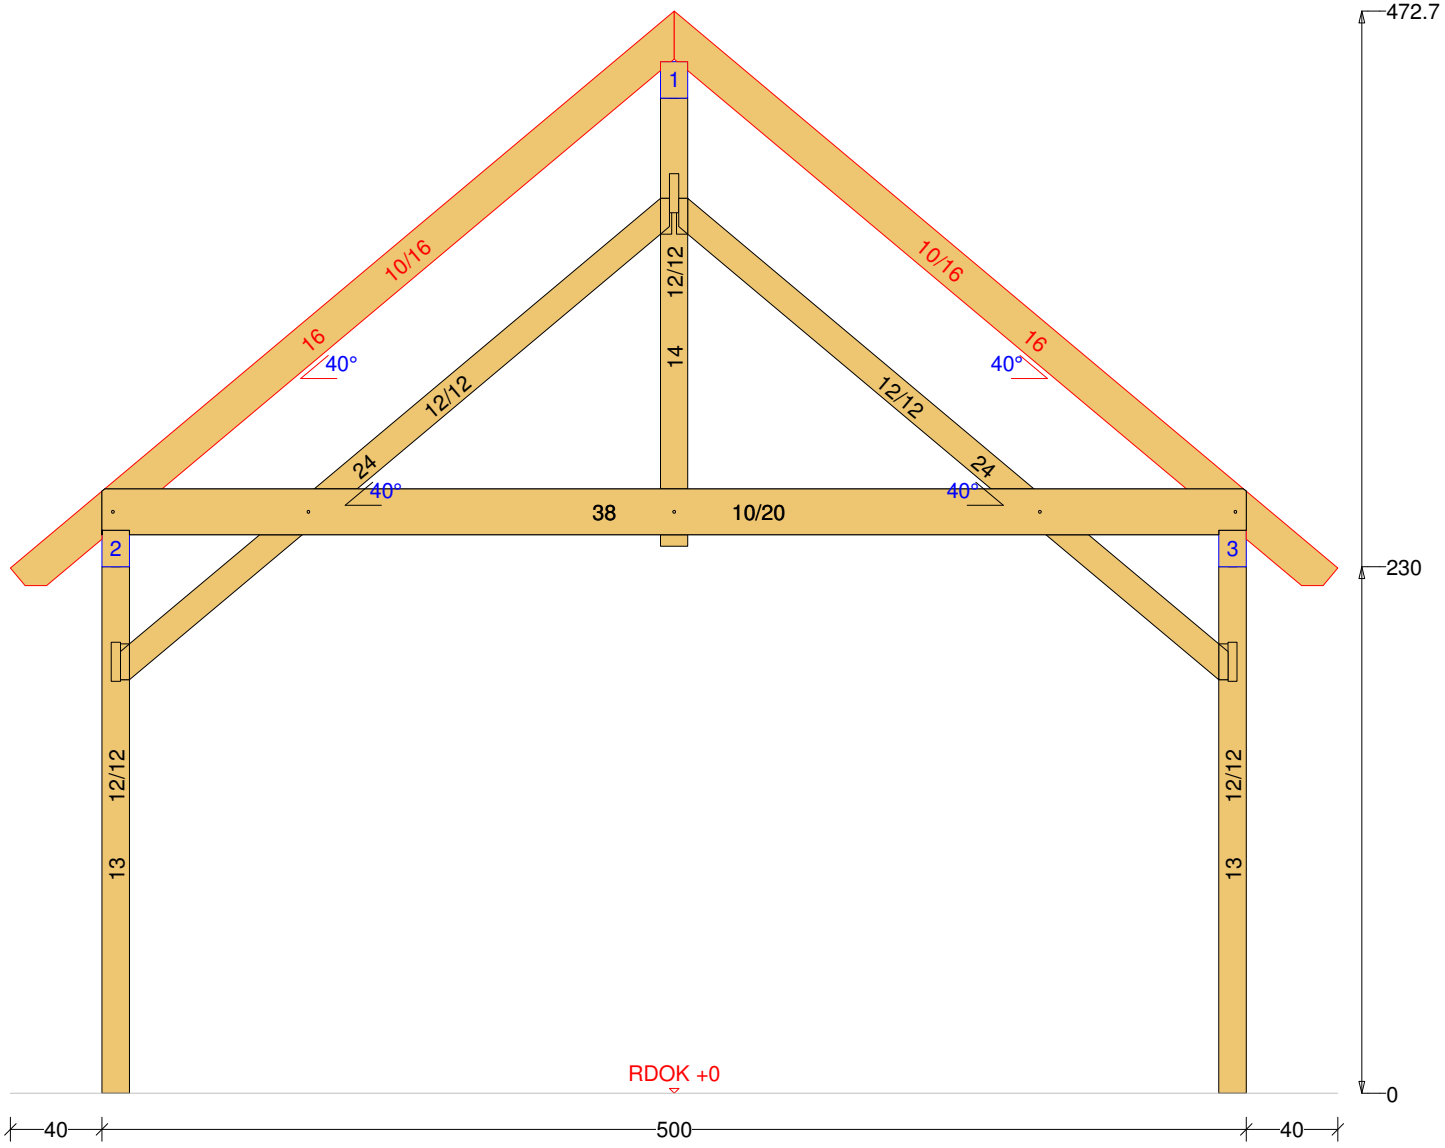

Carport mit Geräteschuppen 16 M 1:44 DG 3D-Ansicht

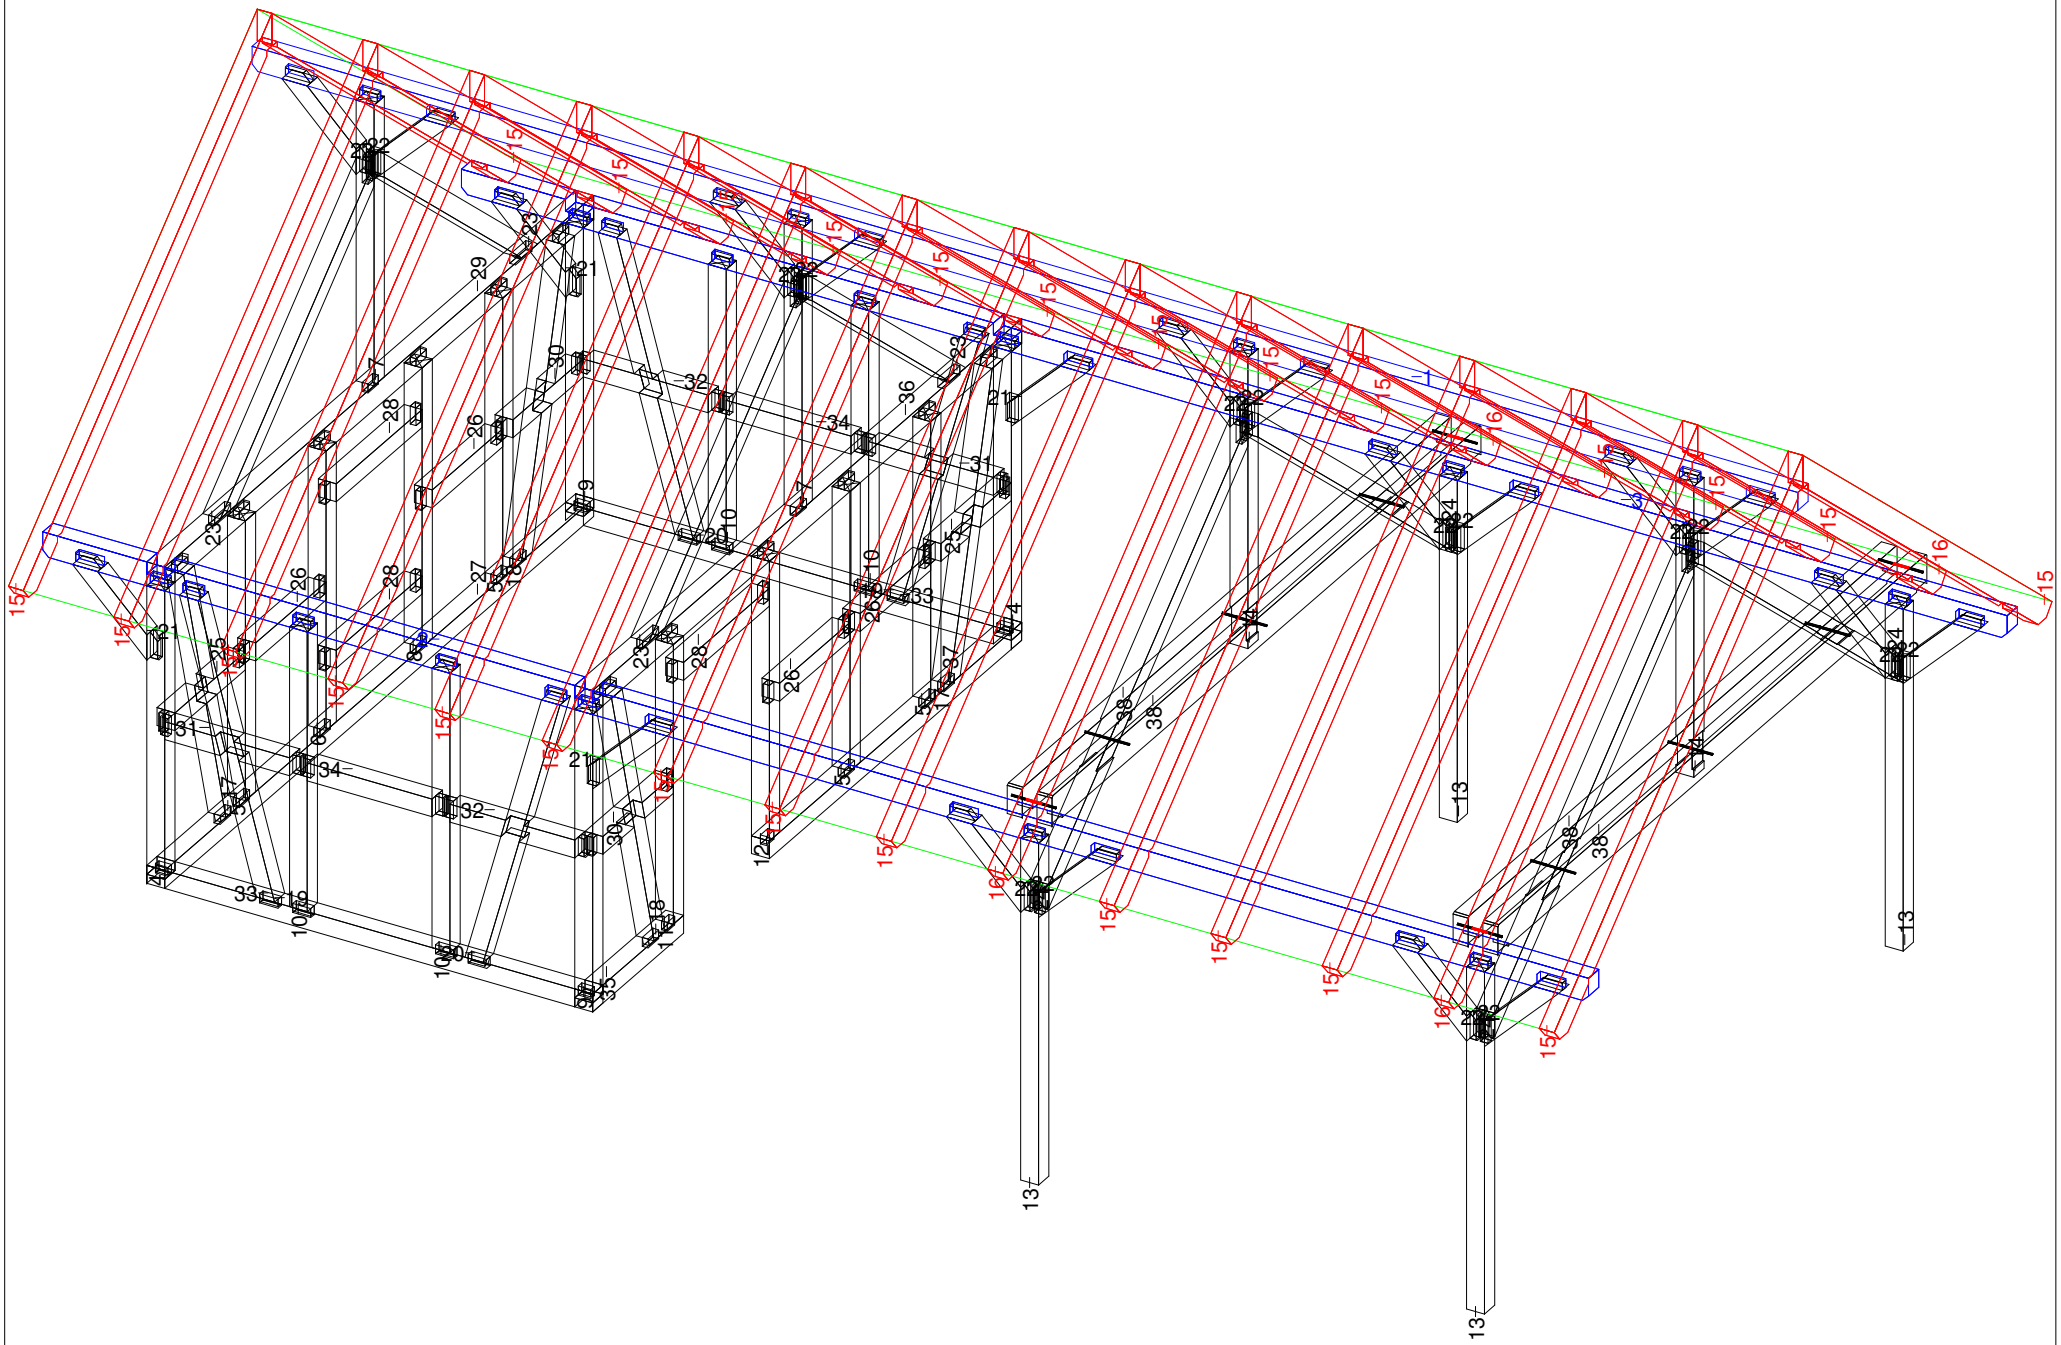

Jürgen Tranziska - holz-bauplan.de
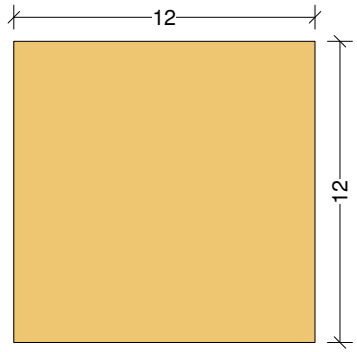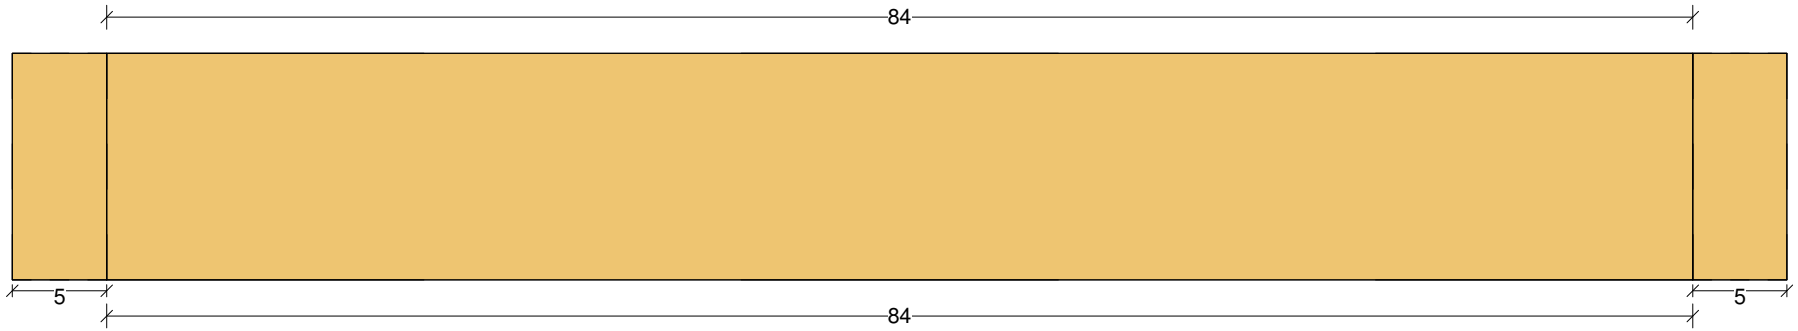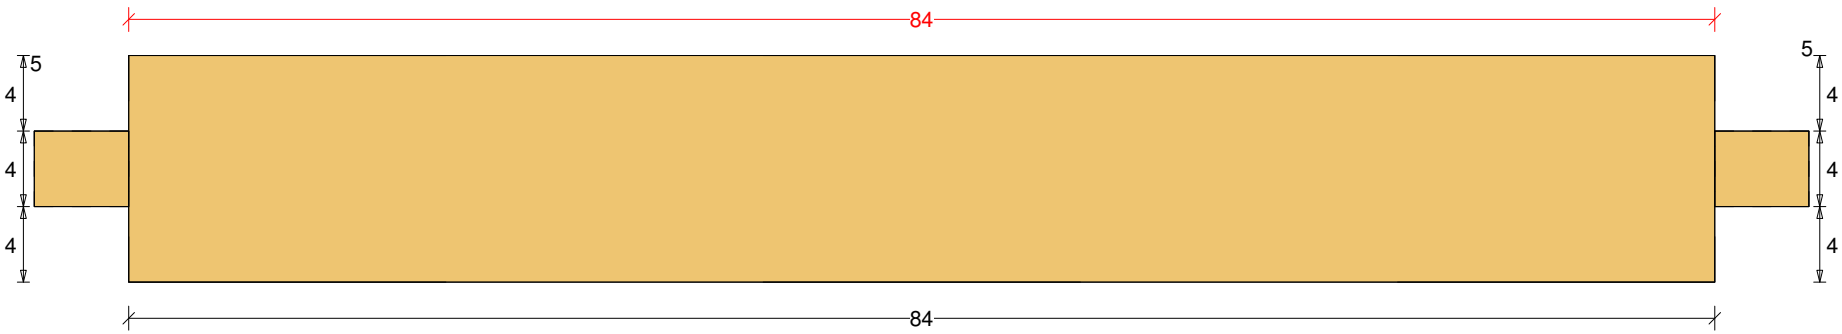
Carport mit Geräteschuppen 16 M 1:4 Wechsel Nr: 34 Anzahl: 2 NH 12/12 Länge: 94