Anlehn-Carport 5

Abbundpläne nach Maß
holz-bauplan.de
holz-bauplan@t-online.de

holz-bauplan.de

Anlehn-Carport 5 DG Draufsicht Dachfläche-1 <4> 5° <Wand-2> Maßstab 1:50

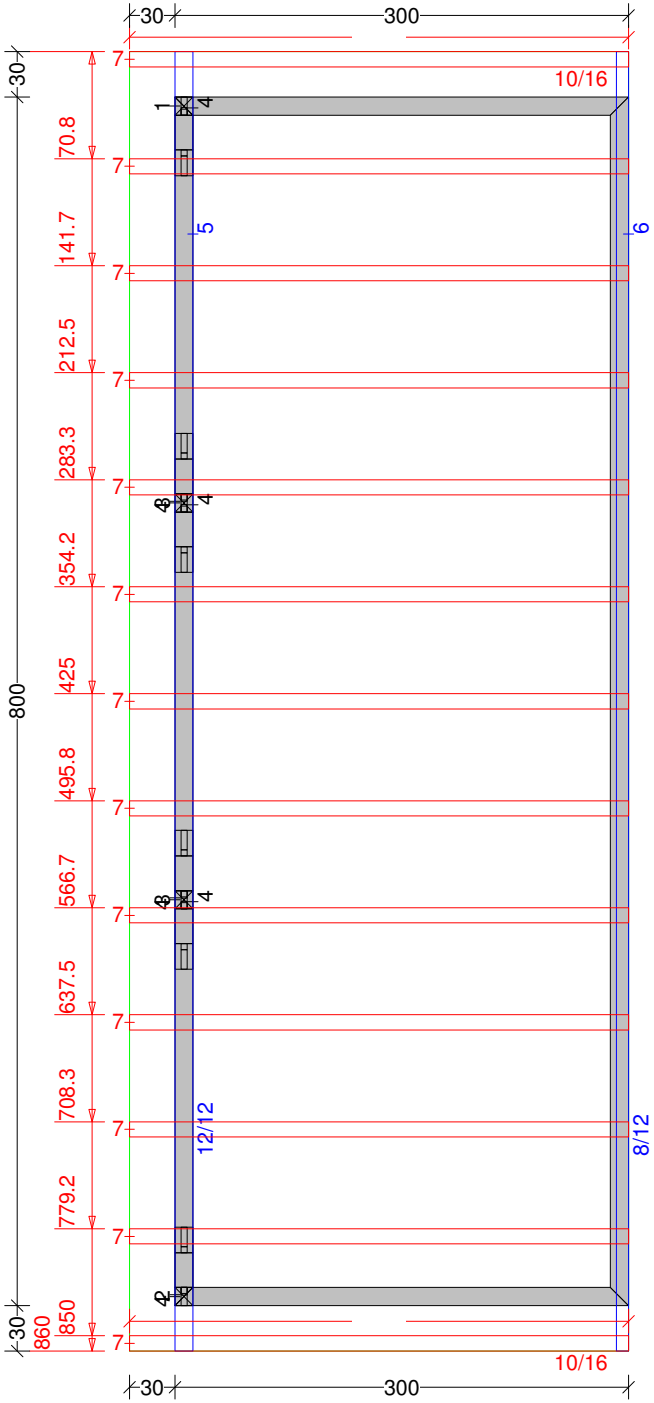

Anlehn-Carport 5 Balkenquerschnitt Maßstab 1:17

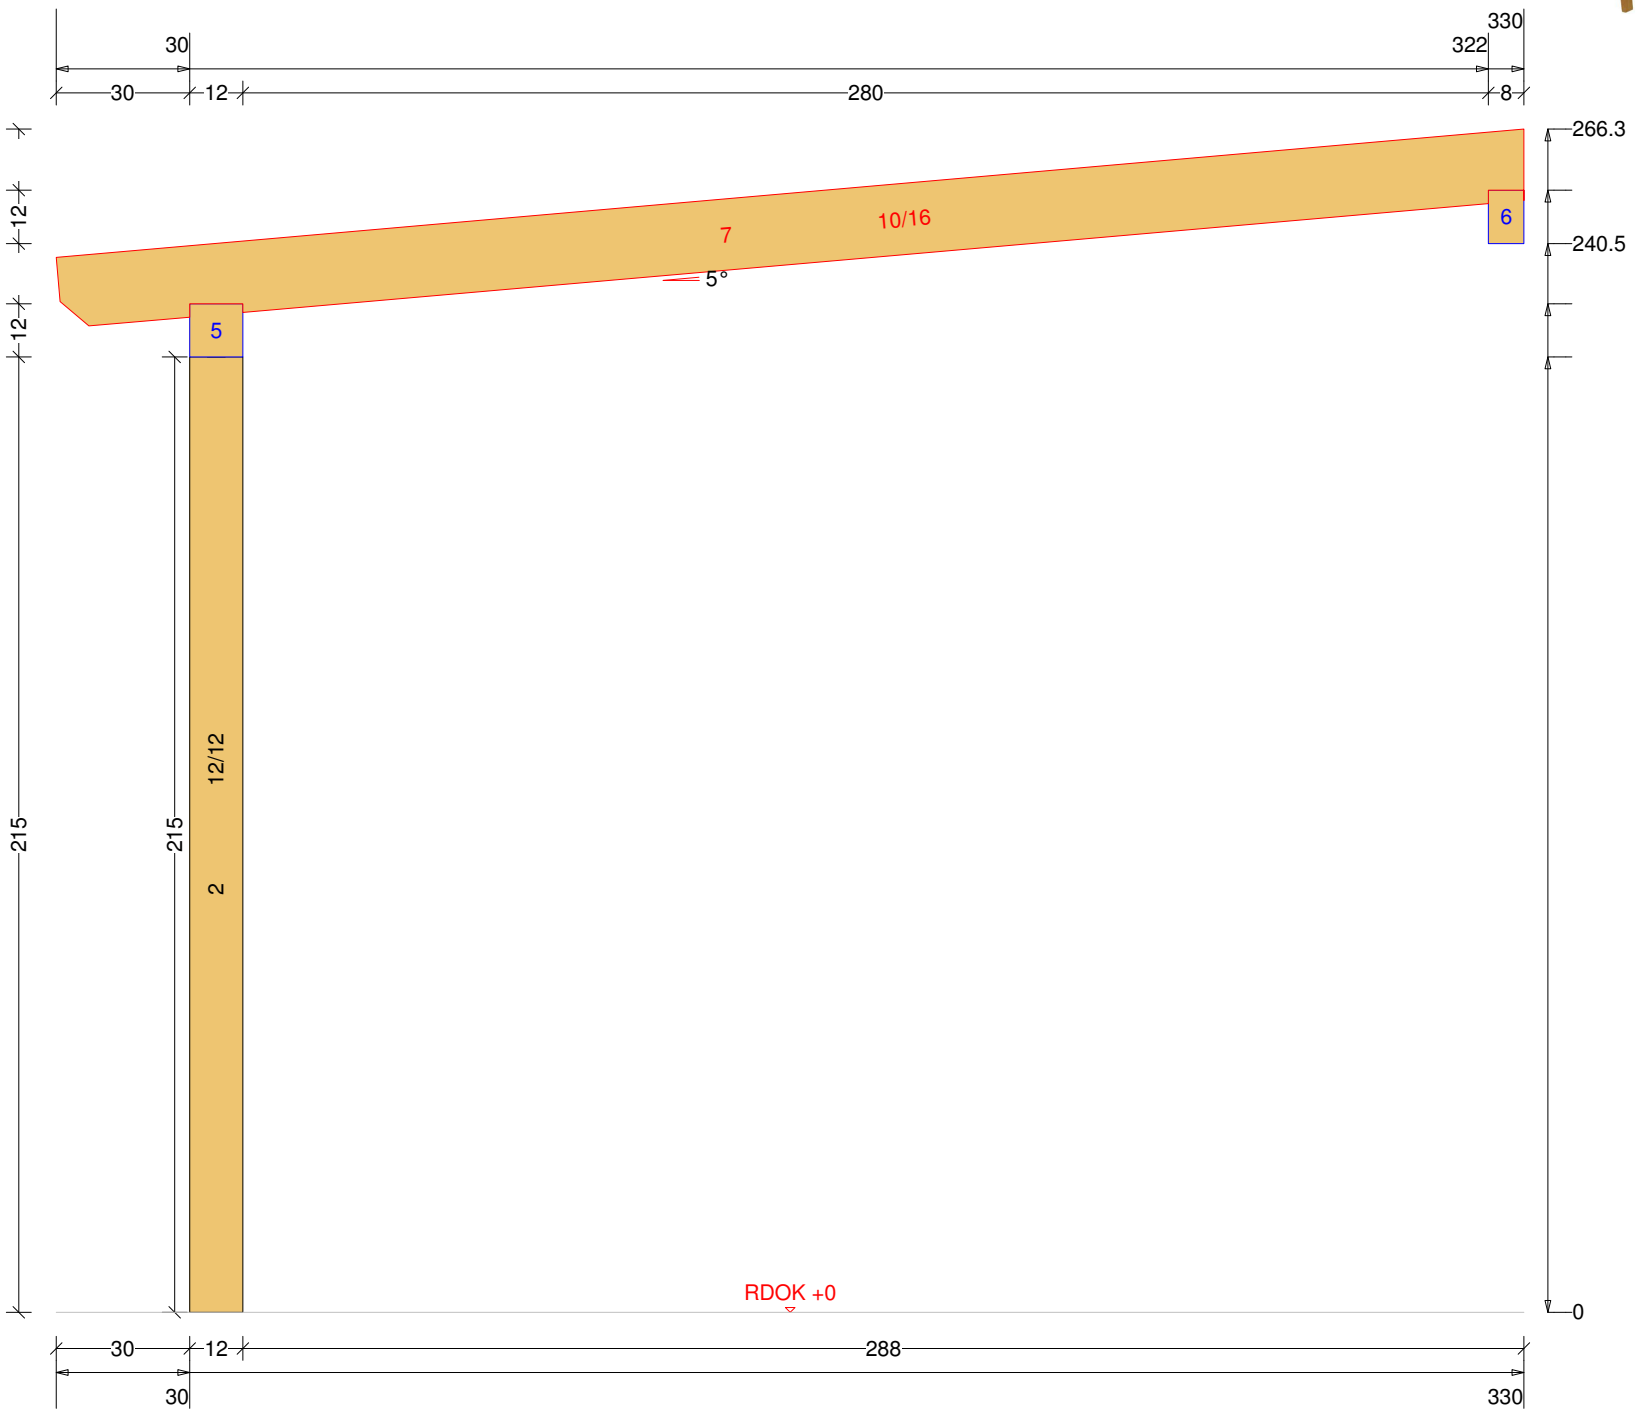

Anlehn-Carport 5 Säule Nr: 2 Anzahl: 1 NH 90° 12/12 Länge: 219 DG Maßstab 1:9
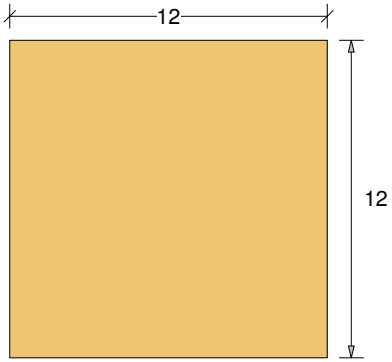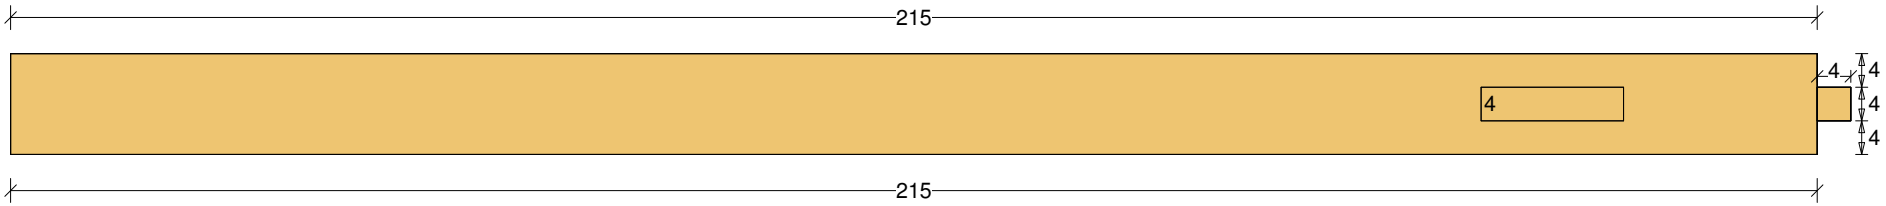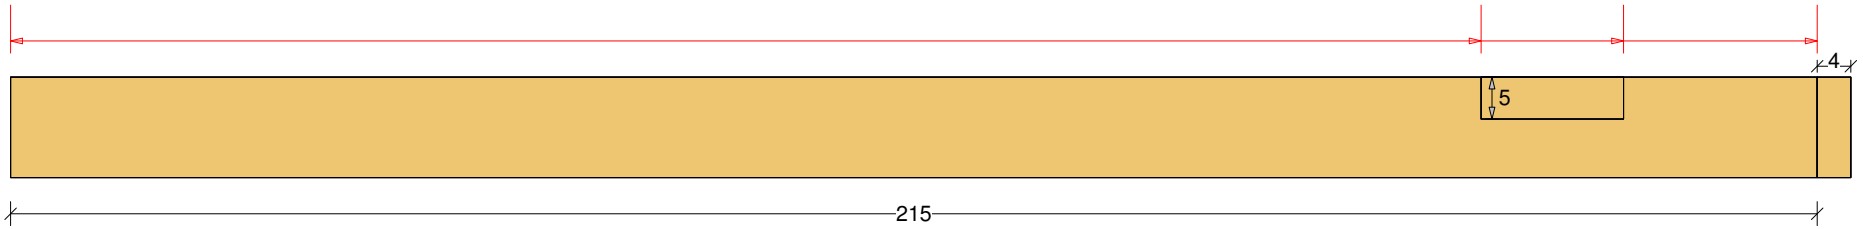
holz-bauplan.de