Abbundpläne nach Maß

holz-bauplan.de

info@holz-bauplan.de

Anlehn-Carport 12 (Vorschau)

holz-bauplan.de

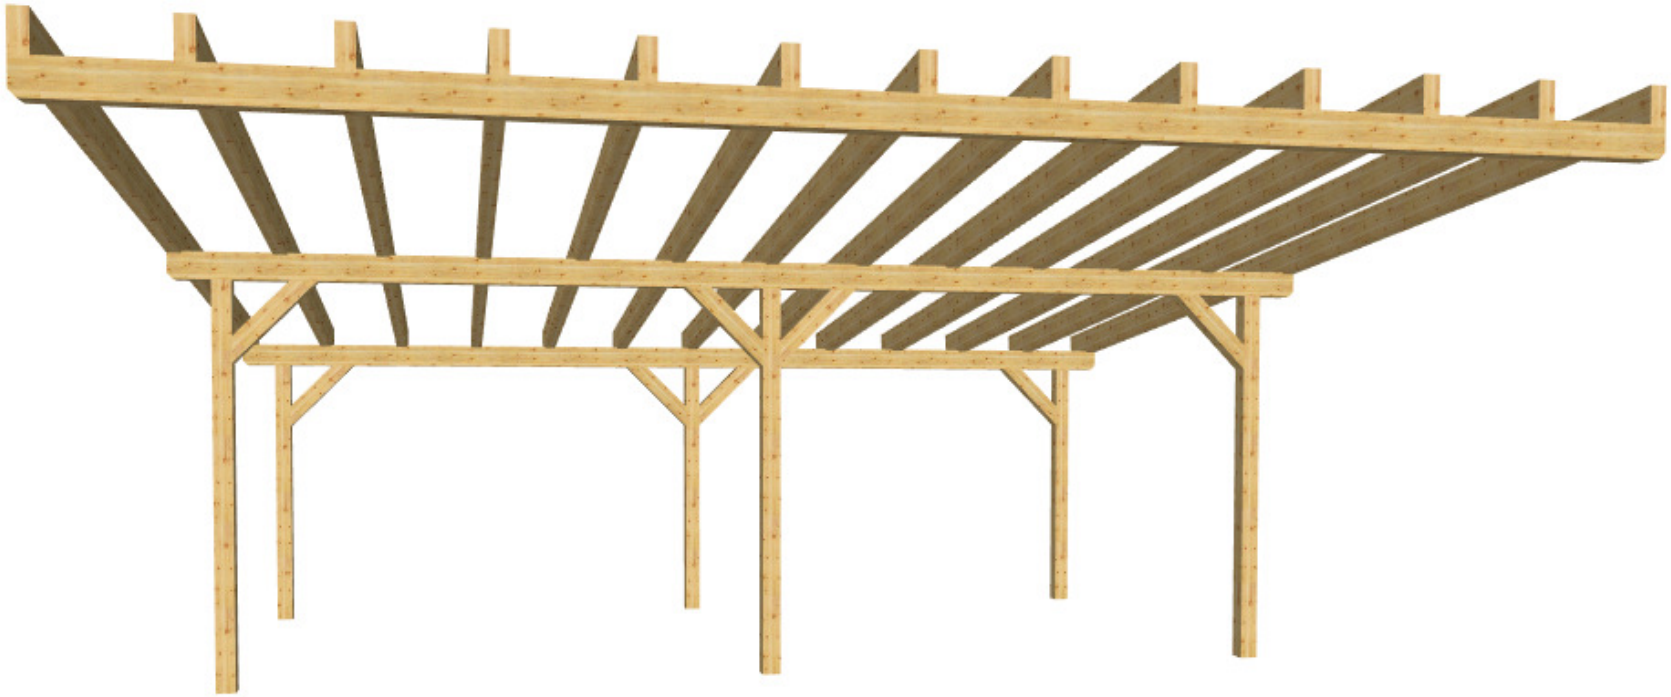

holz-bauplan.de

Jürgen Tranziska - holz-bauplan.de

Anlehn-Carport 12 M 1:55 DG Draufsicht Dachfläche-1 <4> 7° <Wand-1>

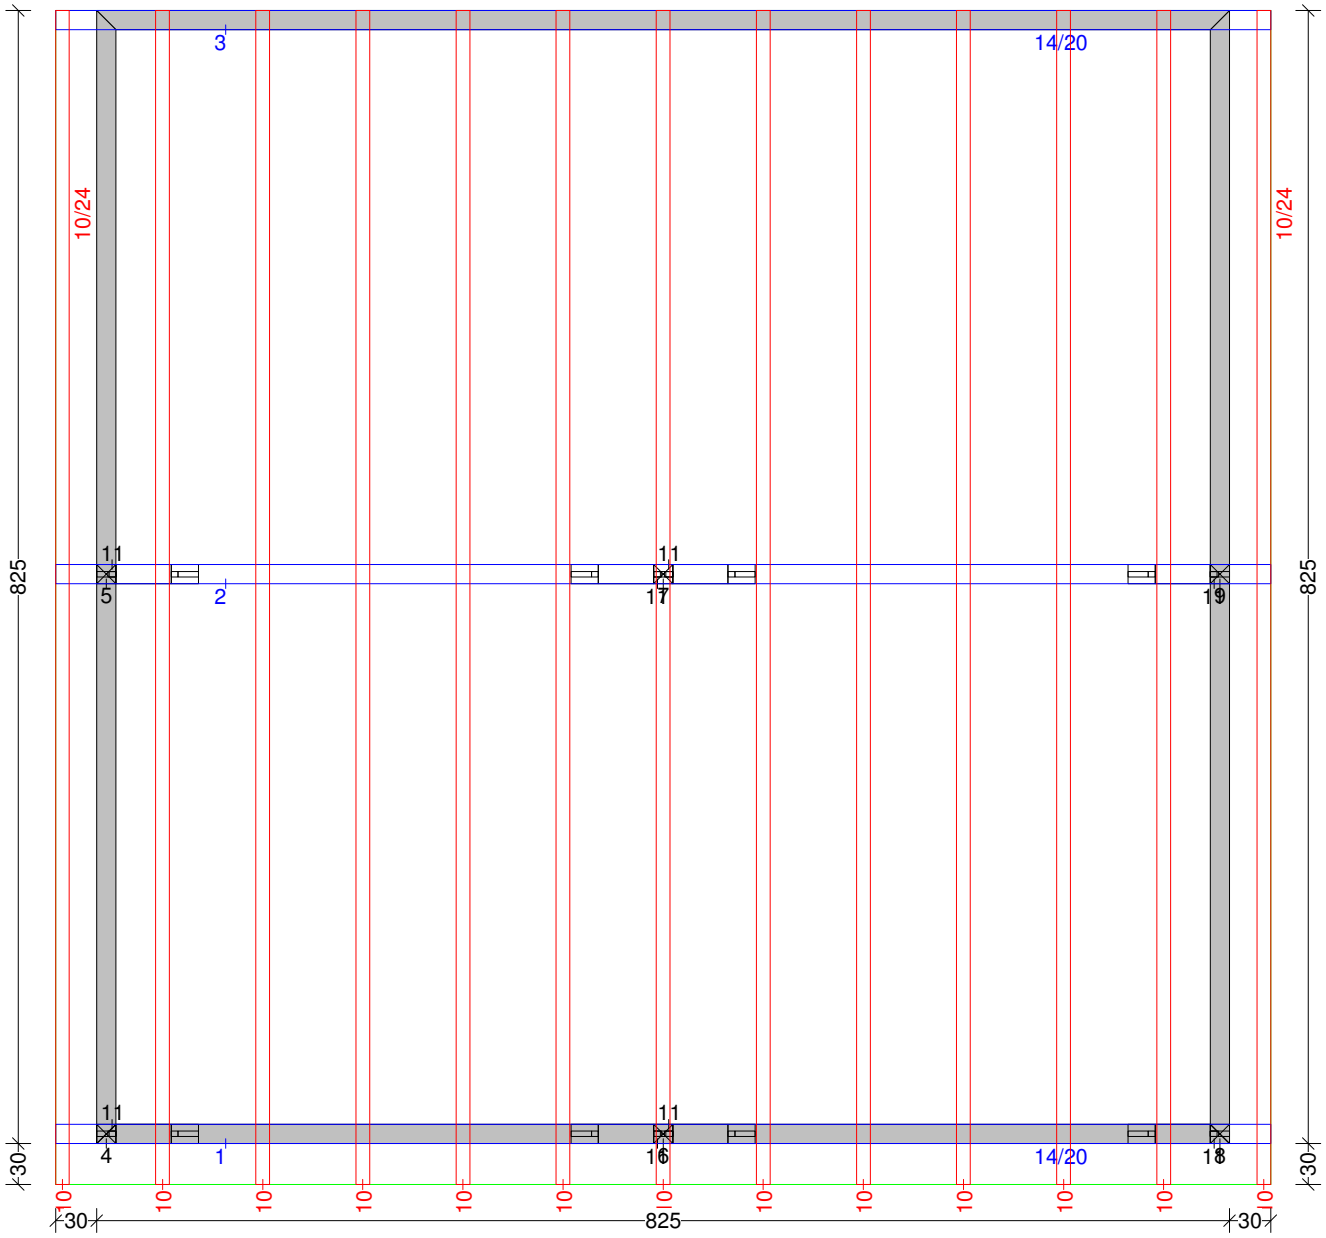

holz-bauplan.de

Jürgen Tranziska - holz-bauplan.de

Anlehn-Carport 12 M 1:36 Balkenquerschnitt

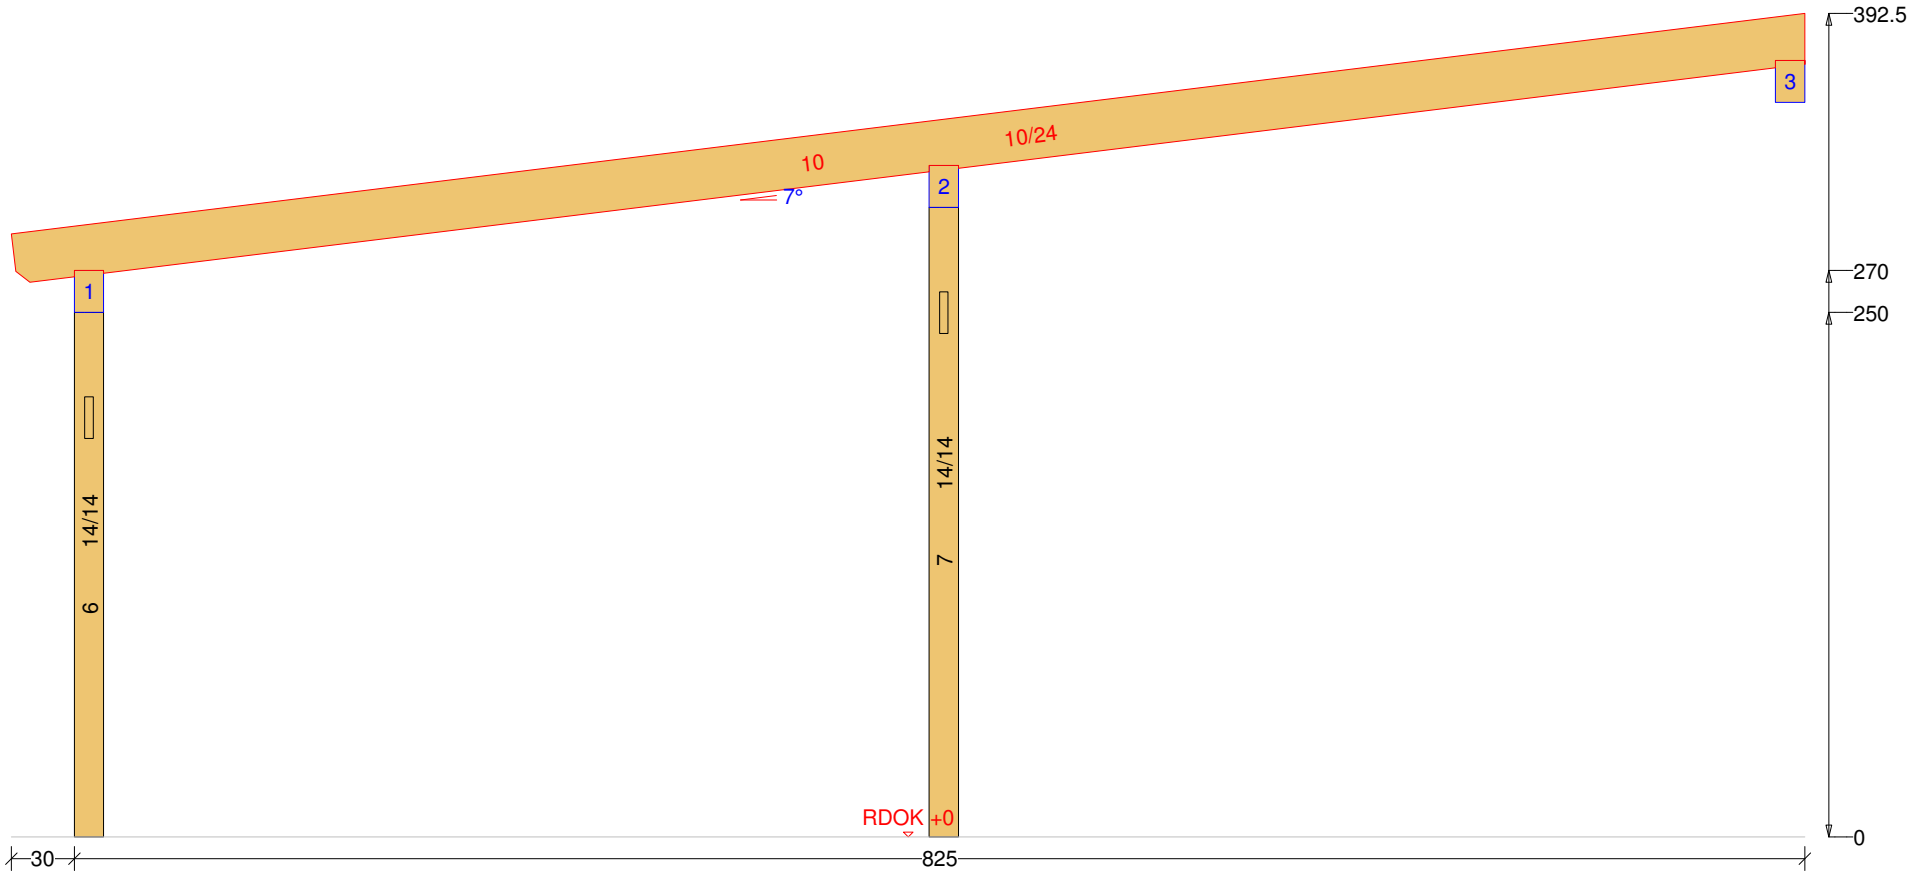

holz-bauplan.de

Jürgen Tranziska - holz-bauplan.de

Anlehn-Carport 12 M 1:37 Balkenquerschnitt

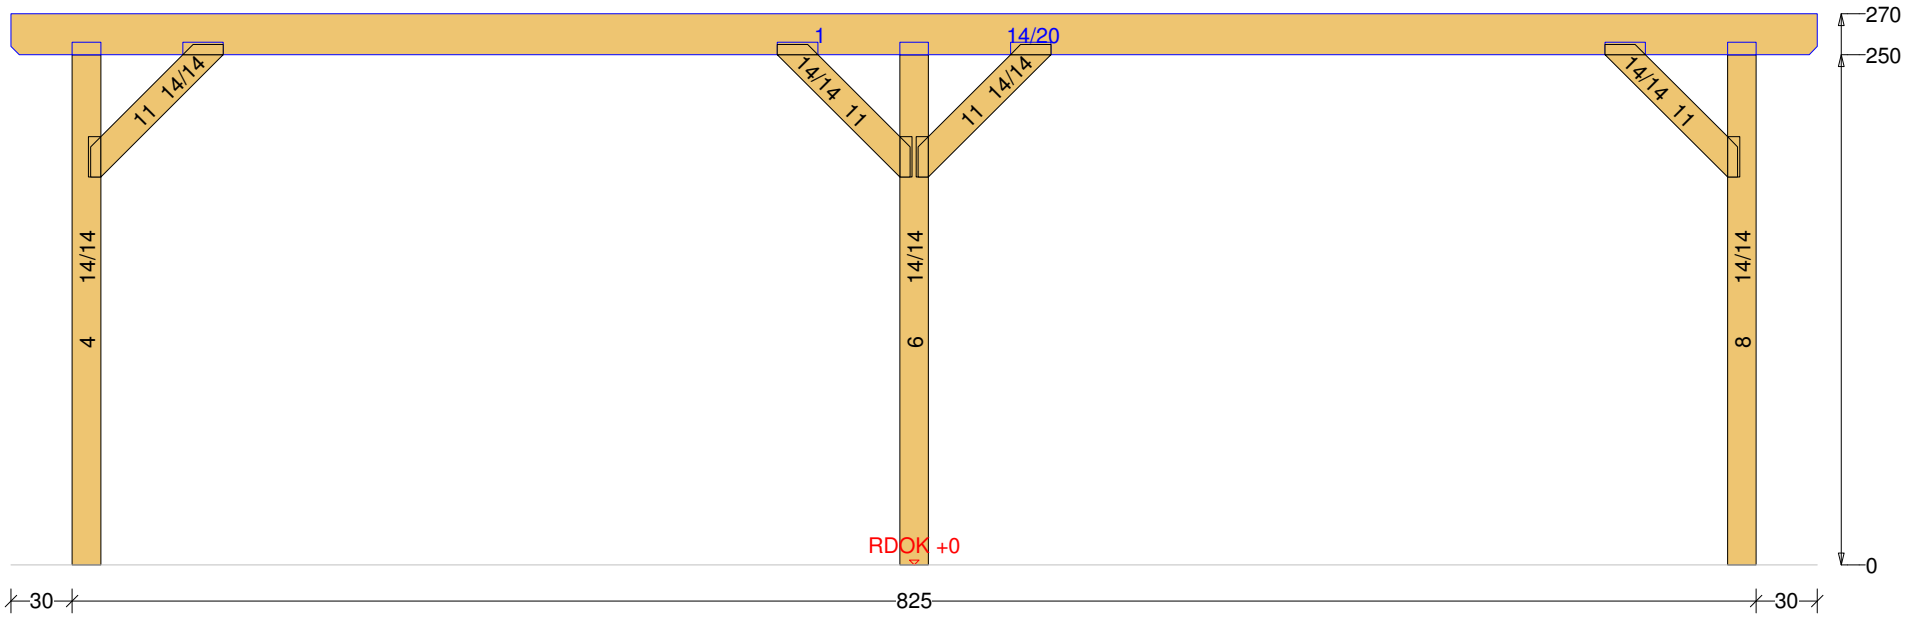

holz-bauplan.de

Jürgen Tranziska - holz-bauplan.de

Anlehn-Carport 12 M 1:49 DG 3D-Ansicht

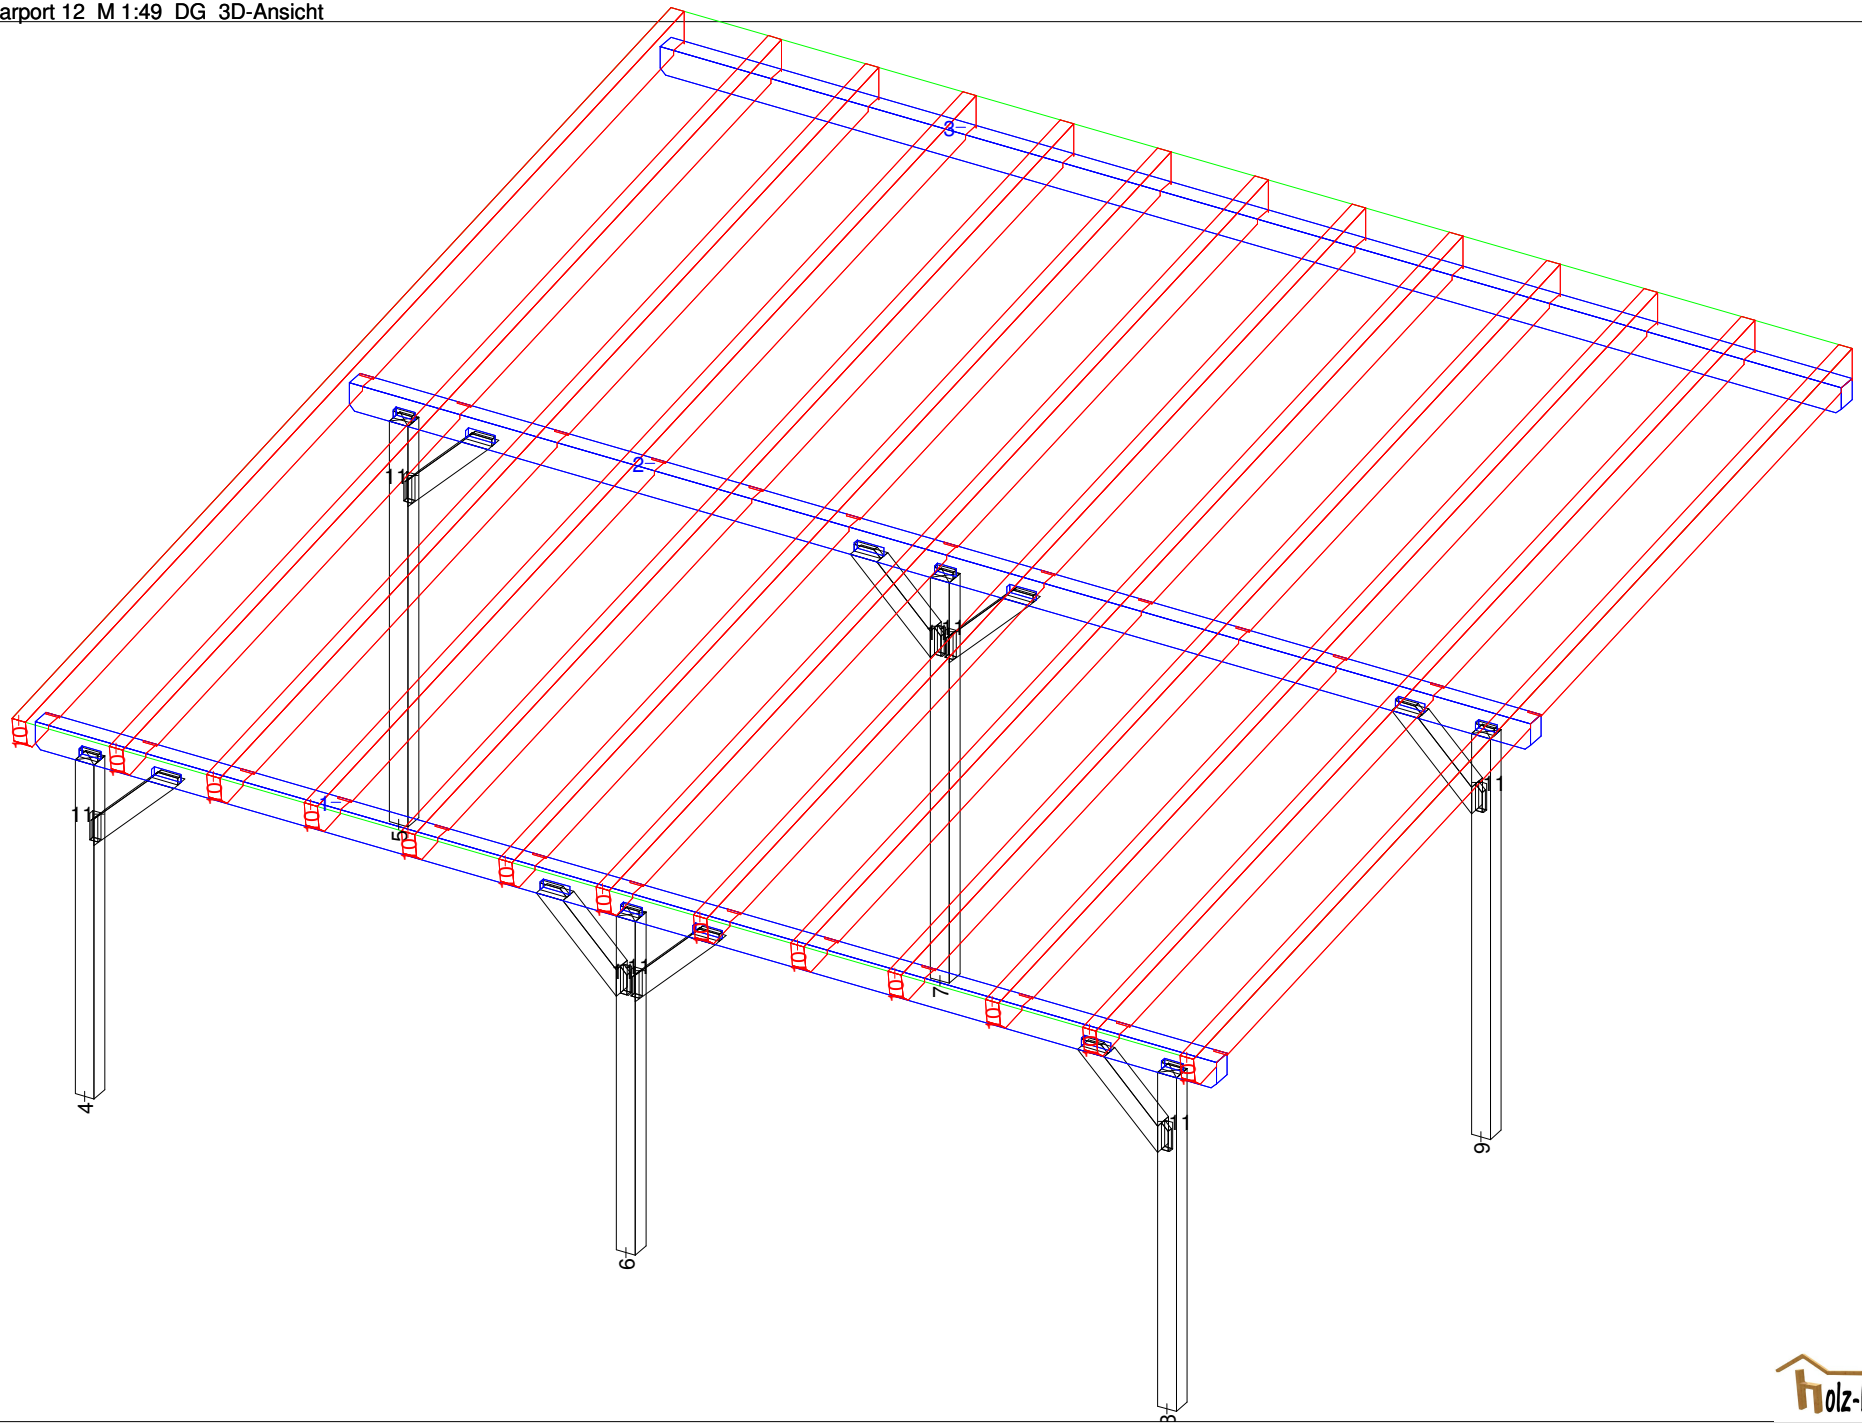

holz-bauplan.de

Jürgen Tranziska - holz-bauplan.de

Anlehn-Carport 12 M 1:11 Säule Nr: 4 Anzahl: 1 NH 90° 14/14 Länge: 255

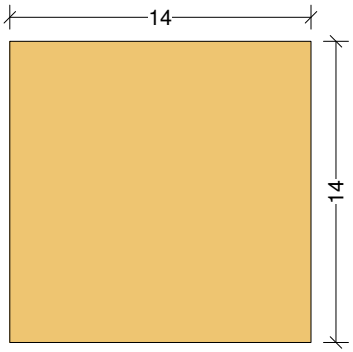

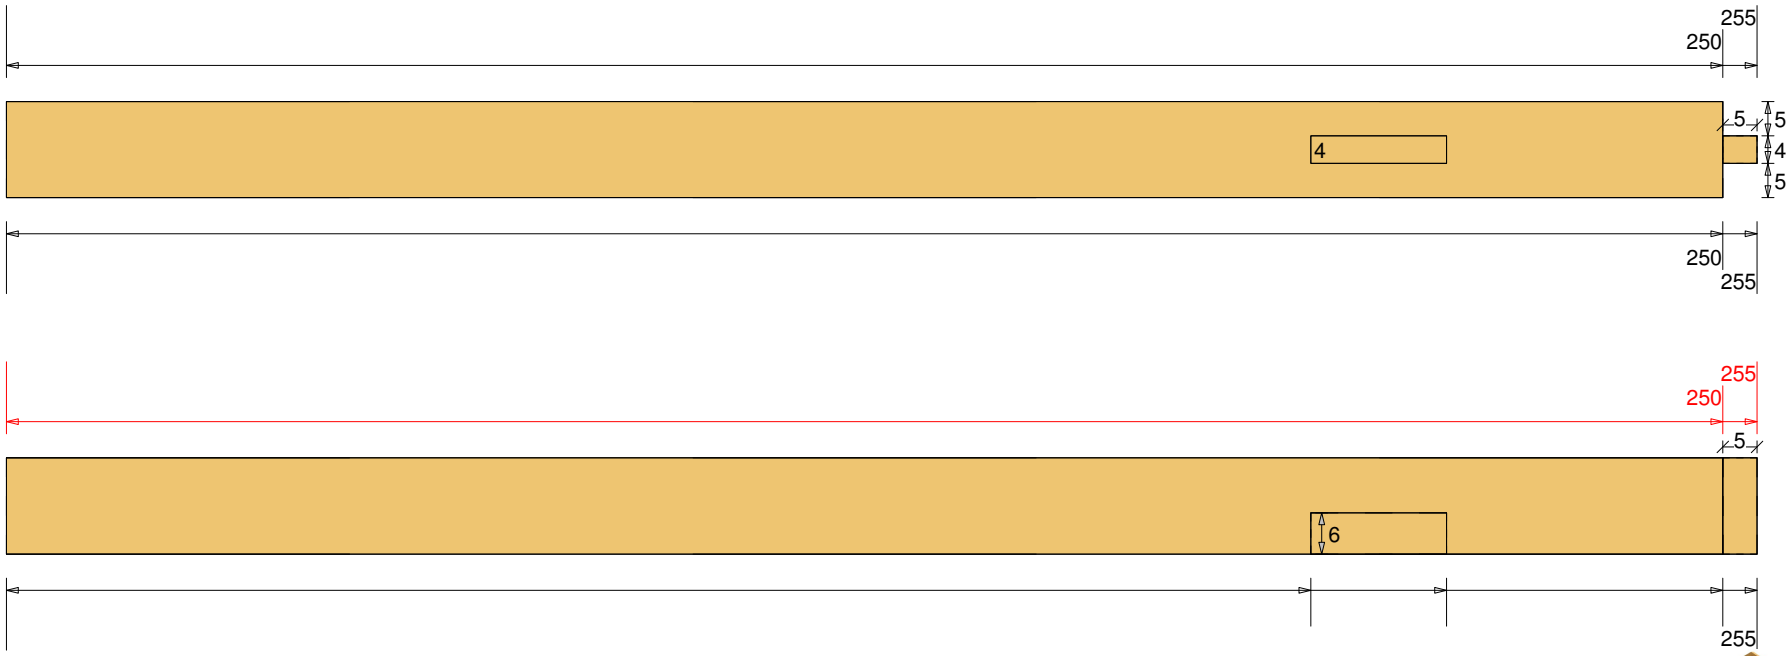

holz-bauplan.de