Abbundpläne nach Maß

holz-bauplan.de

info@holz-bauplan.de

Carport-Walmdach 10

holz-bauplan.de

holz-bauplan.de

Carport-Walmdach 10 M 1:25 DG Draufsicht Dachfläche-1 <4> 25° <Wand-1>

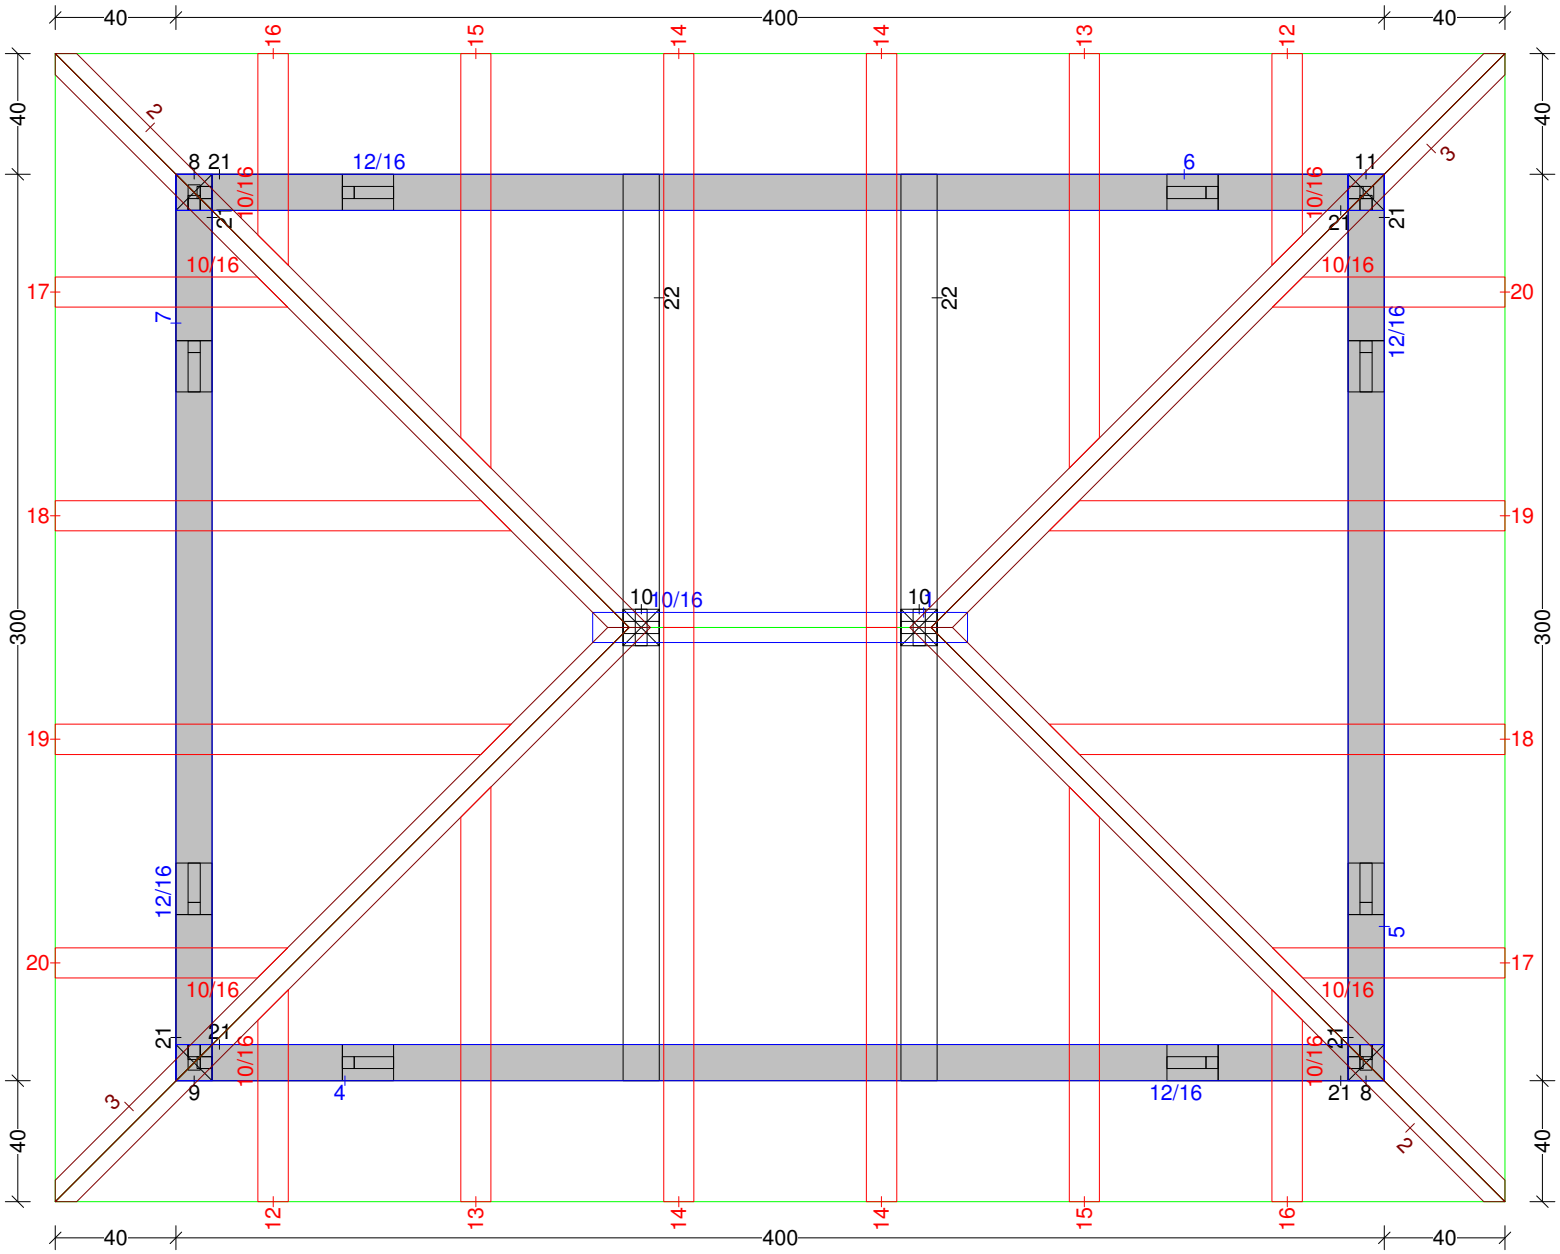

Carport-Walmdach 10 M 1:22 Dachfläche-1

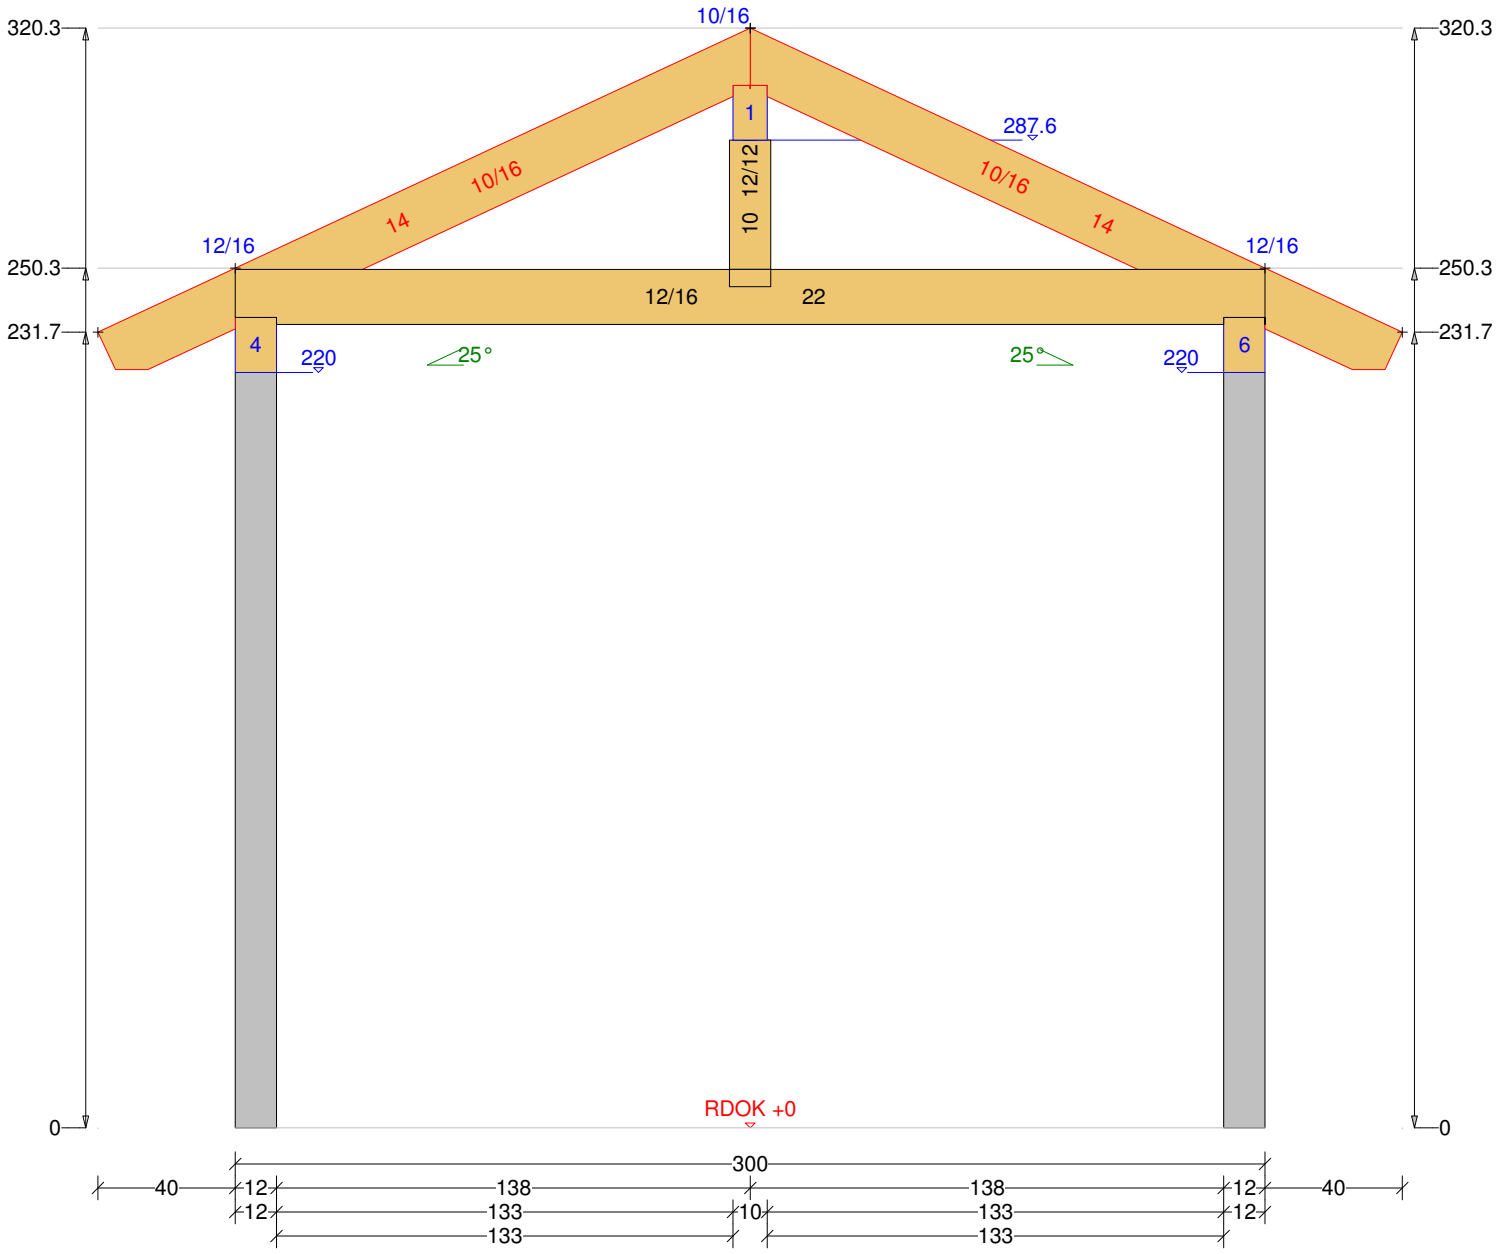

Jürgen Tranziska - holz-bauplan.de

Carport-Walmdach 10 M 1:17 Balkenquerschnitt

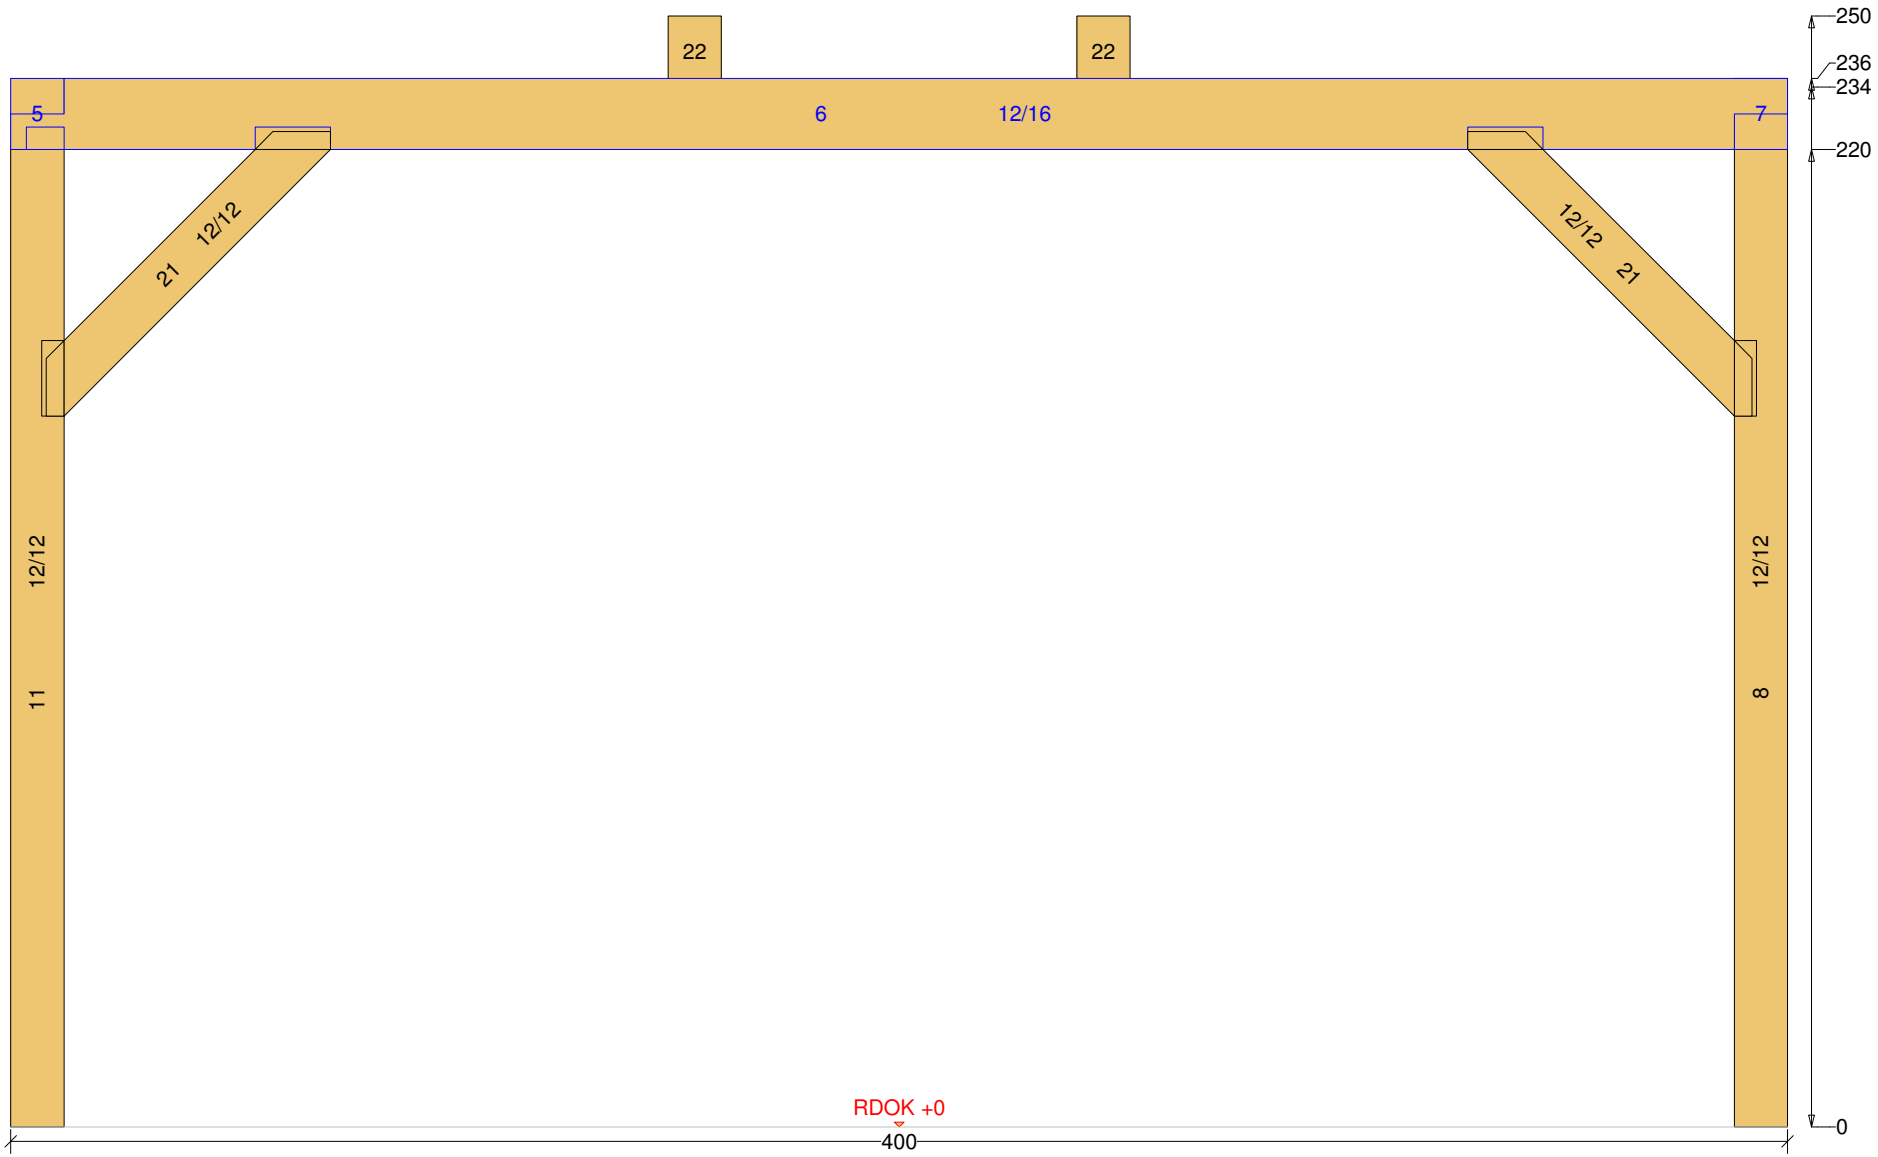
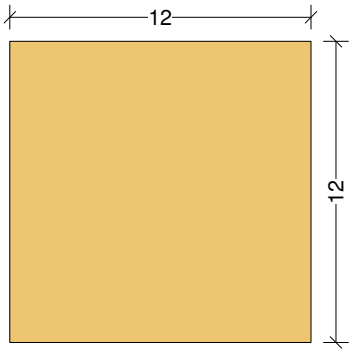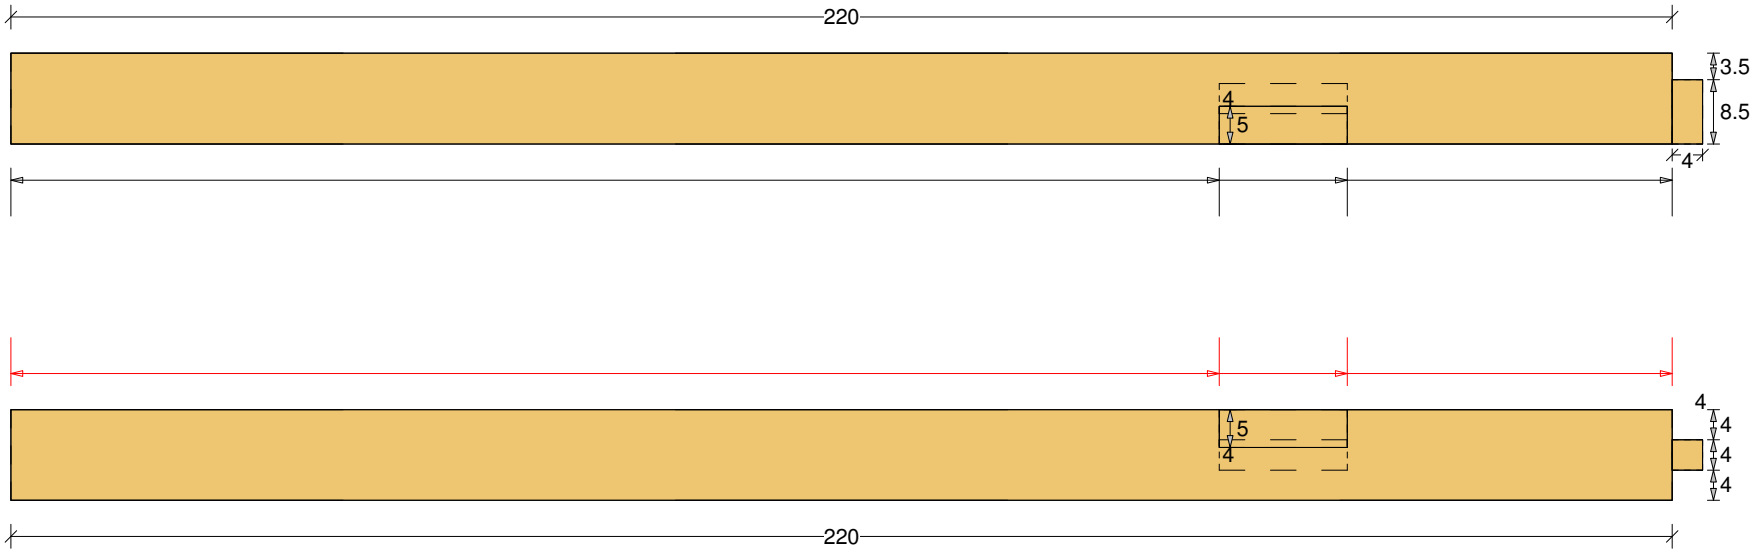
Carport-Walmdach 10 M 1:10 Säule Nr: 8 Anzahl: 2 NH 90° 12/12 Länge: 224