




## Carport-Walmdach 11

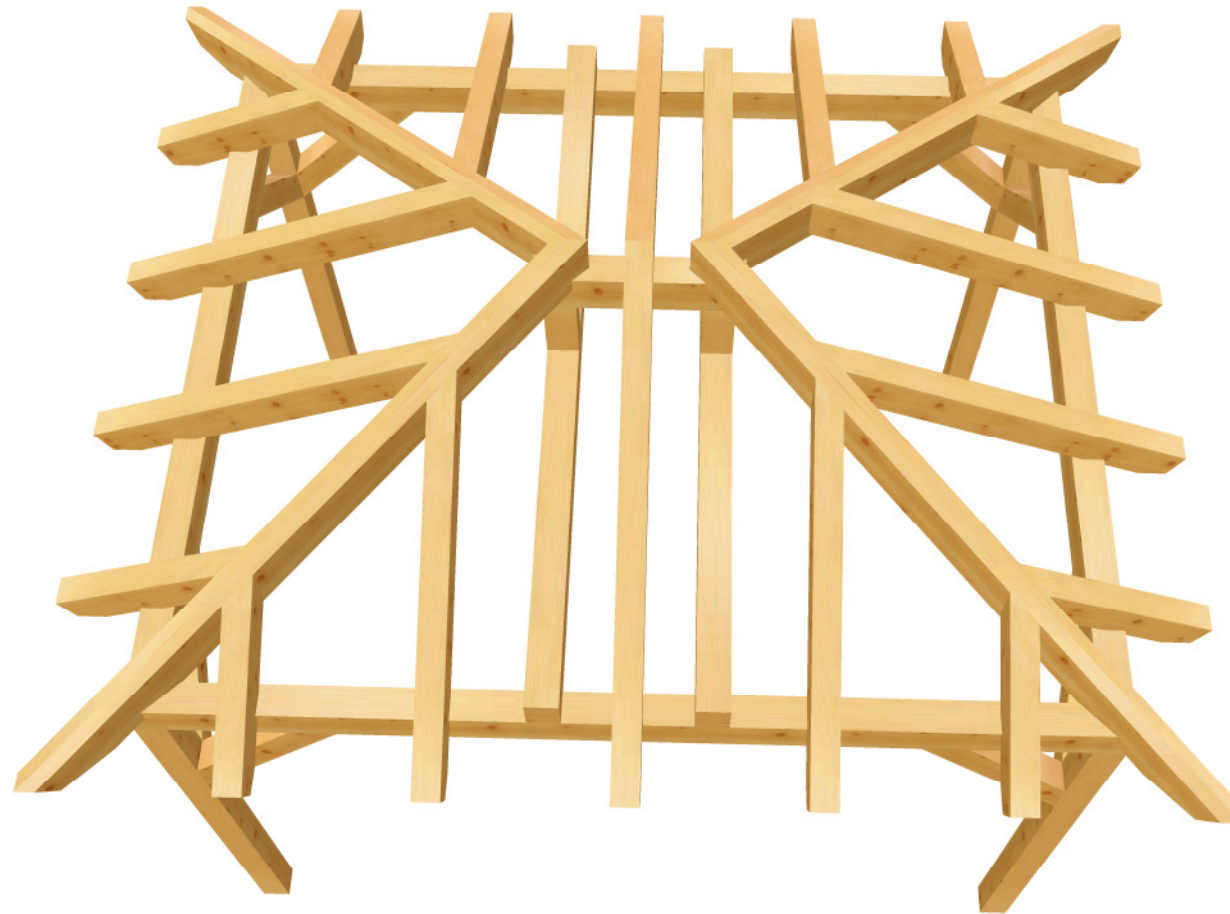


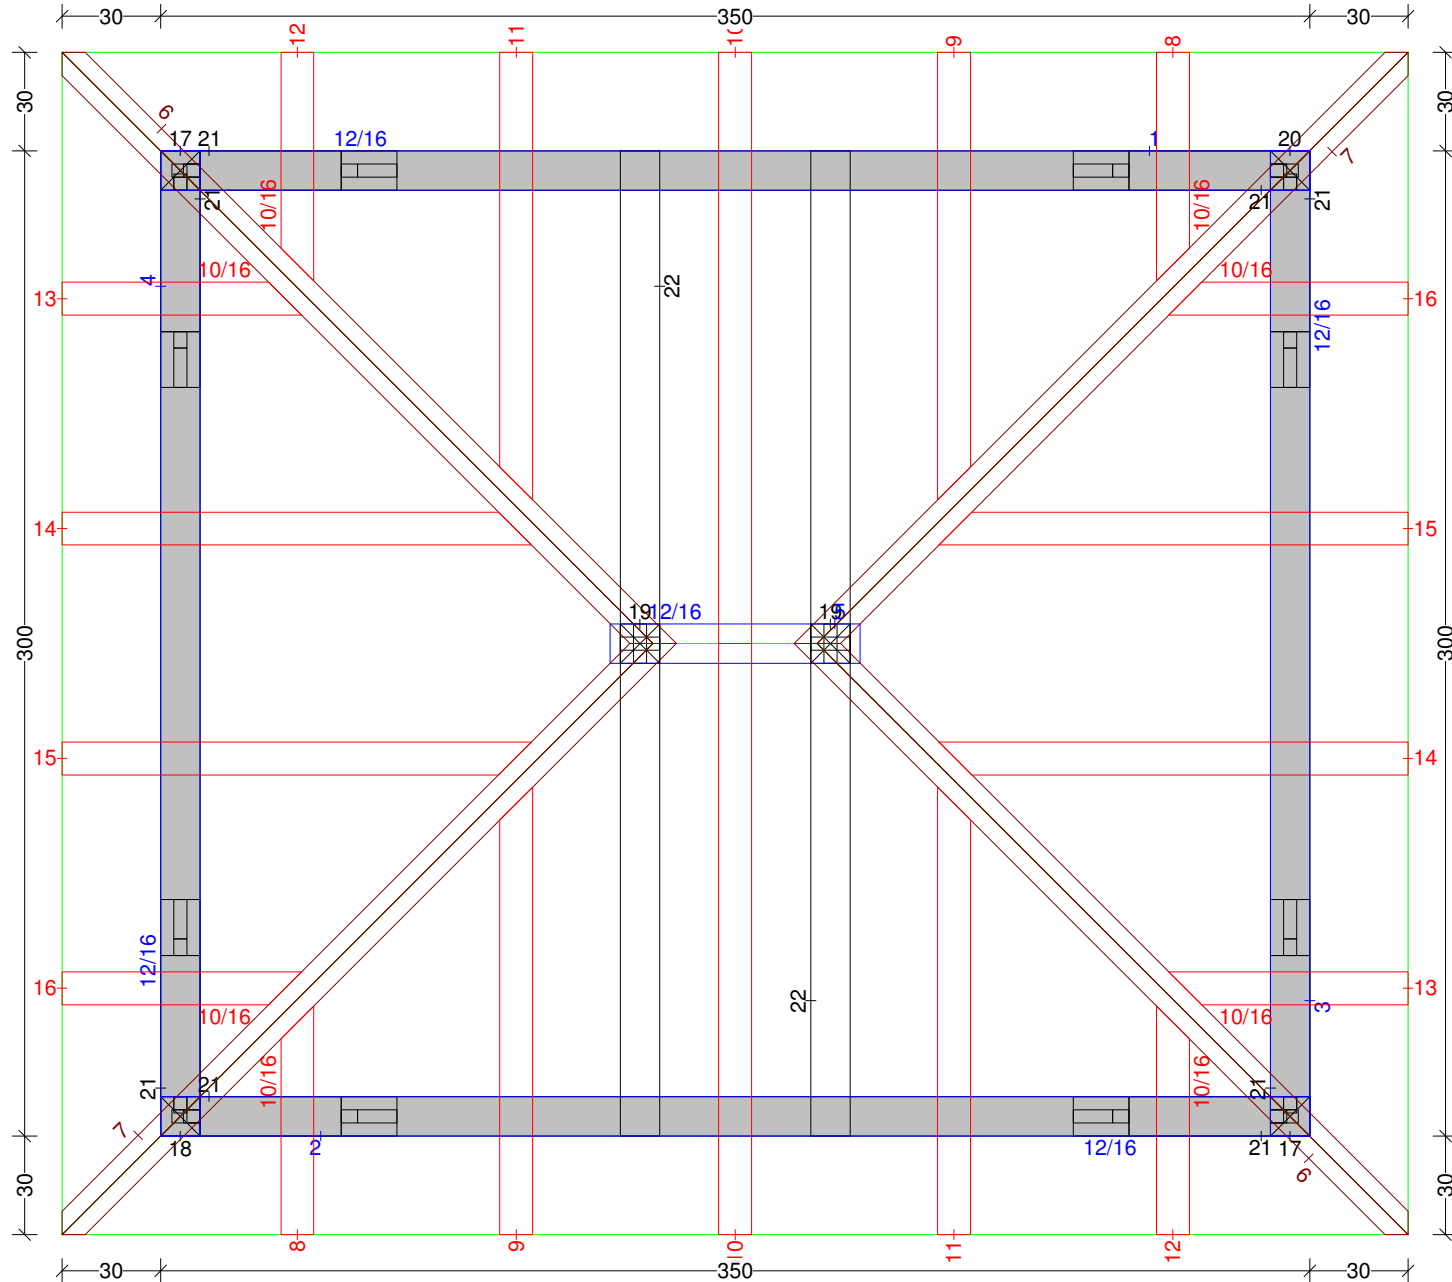







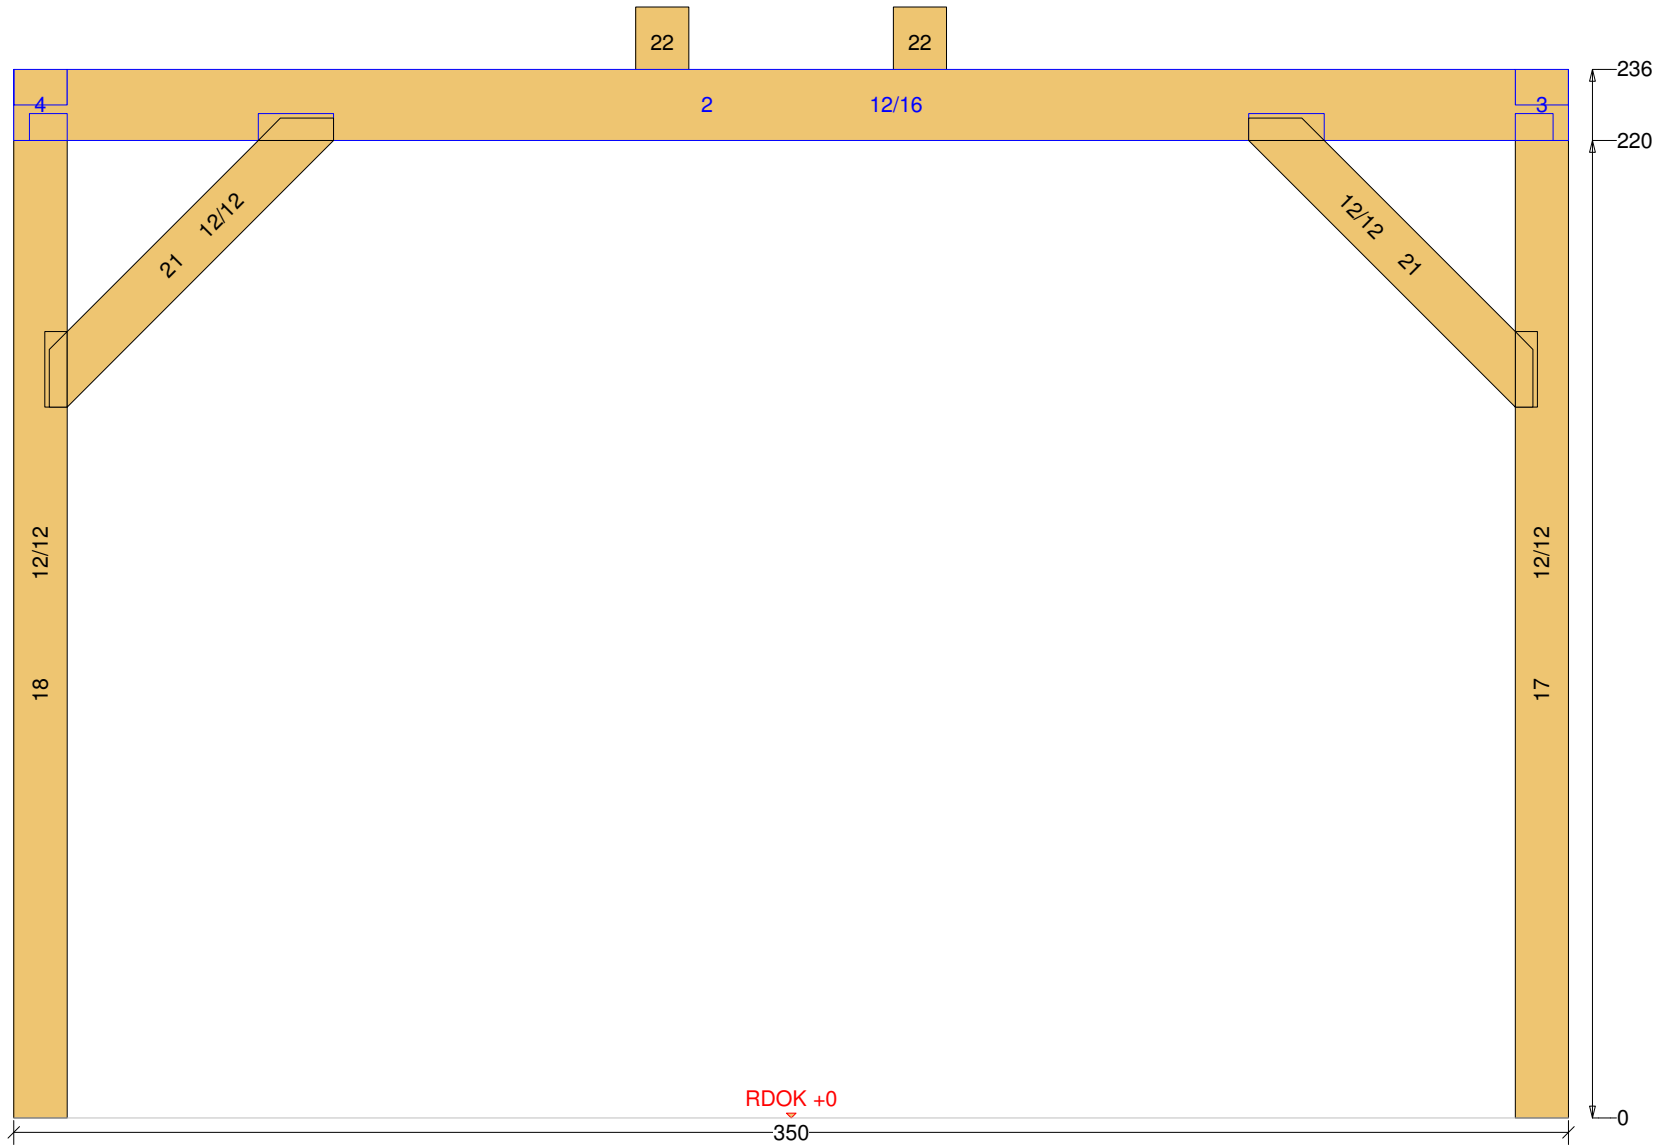

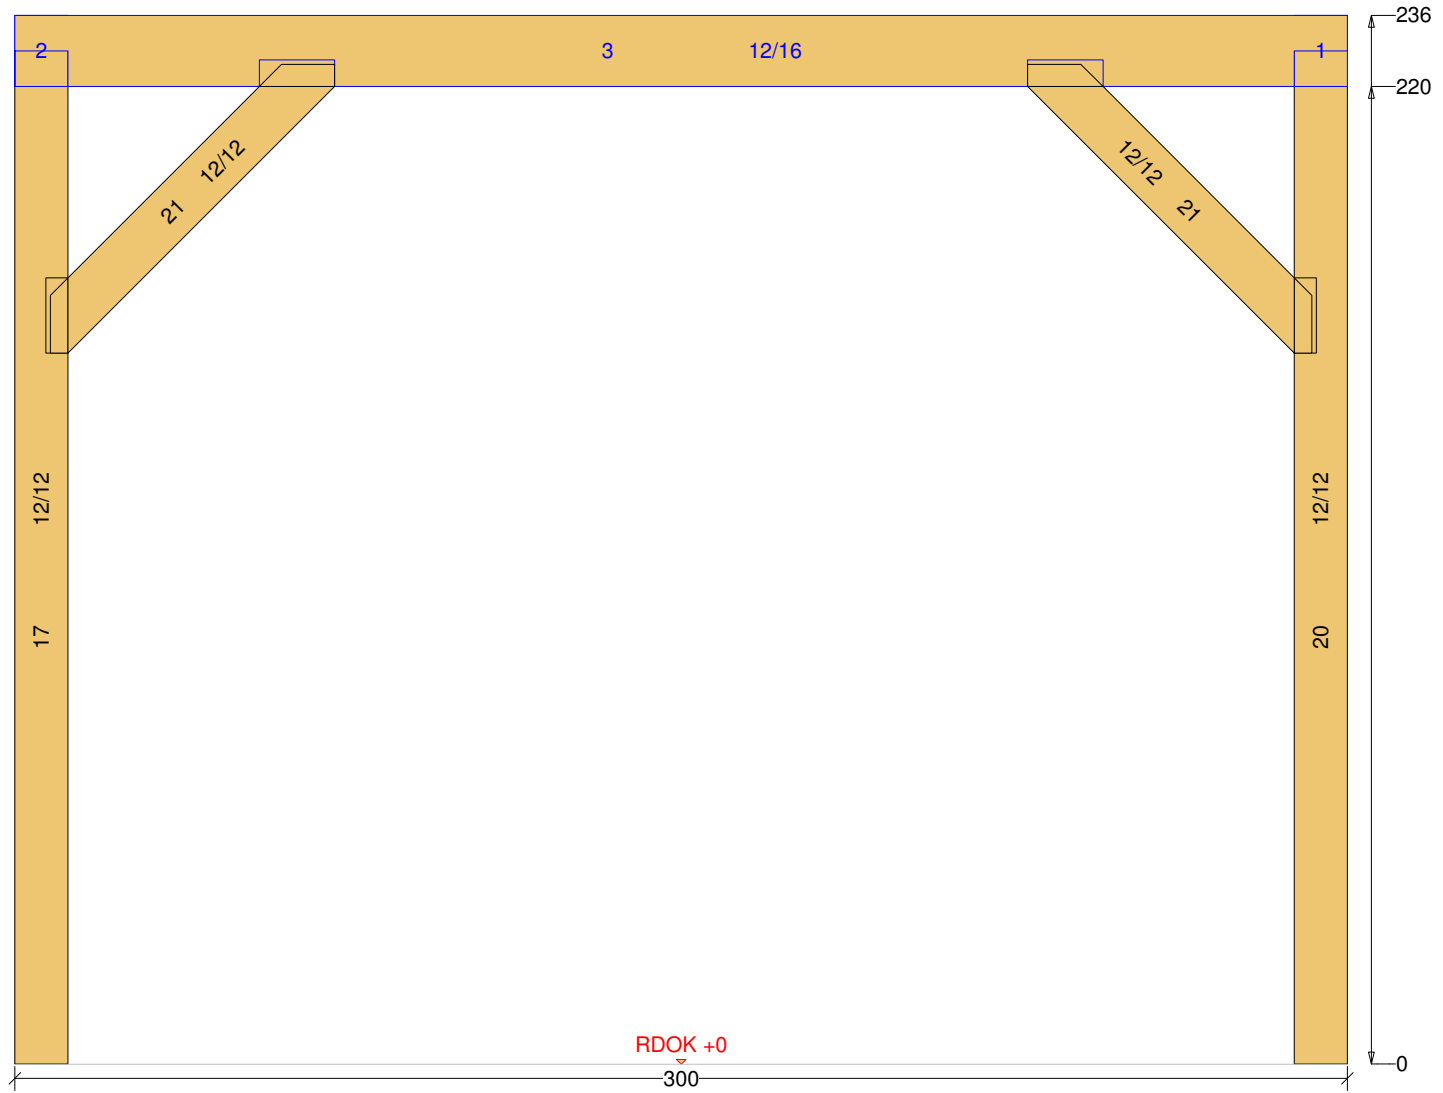

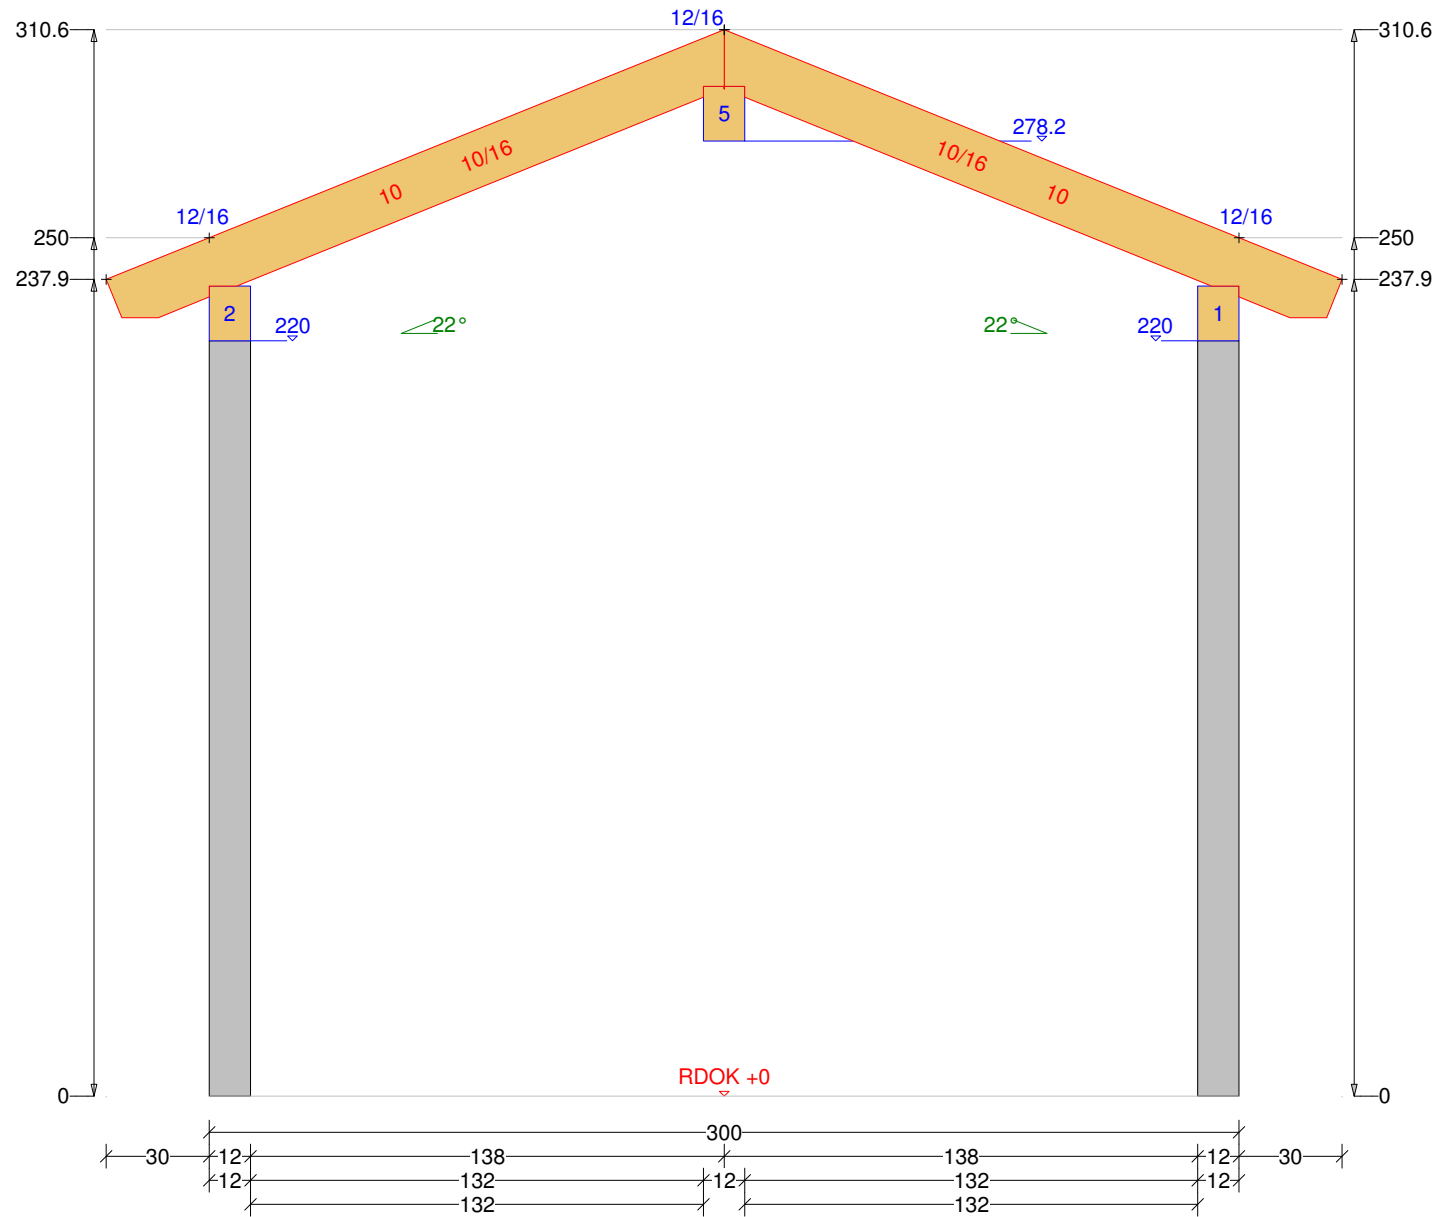

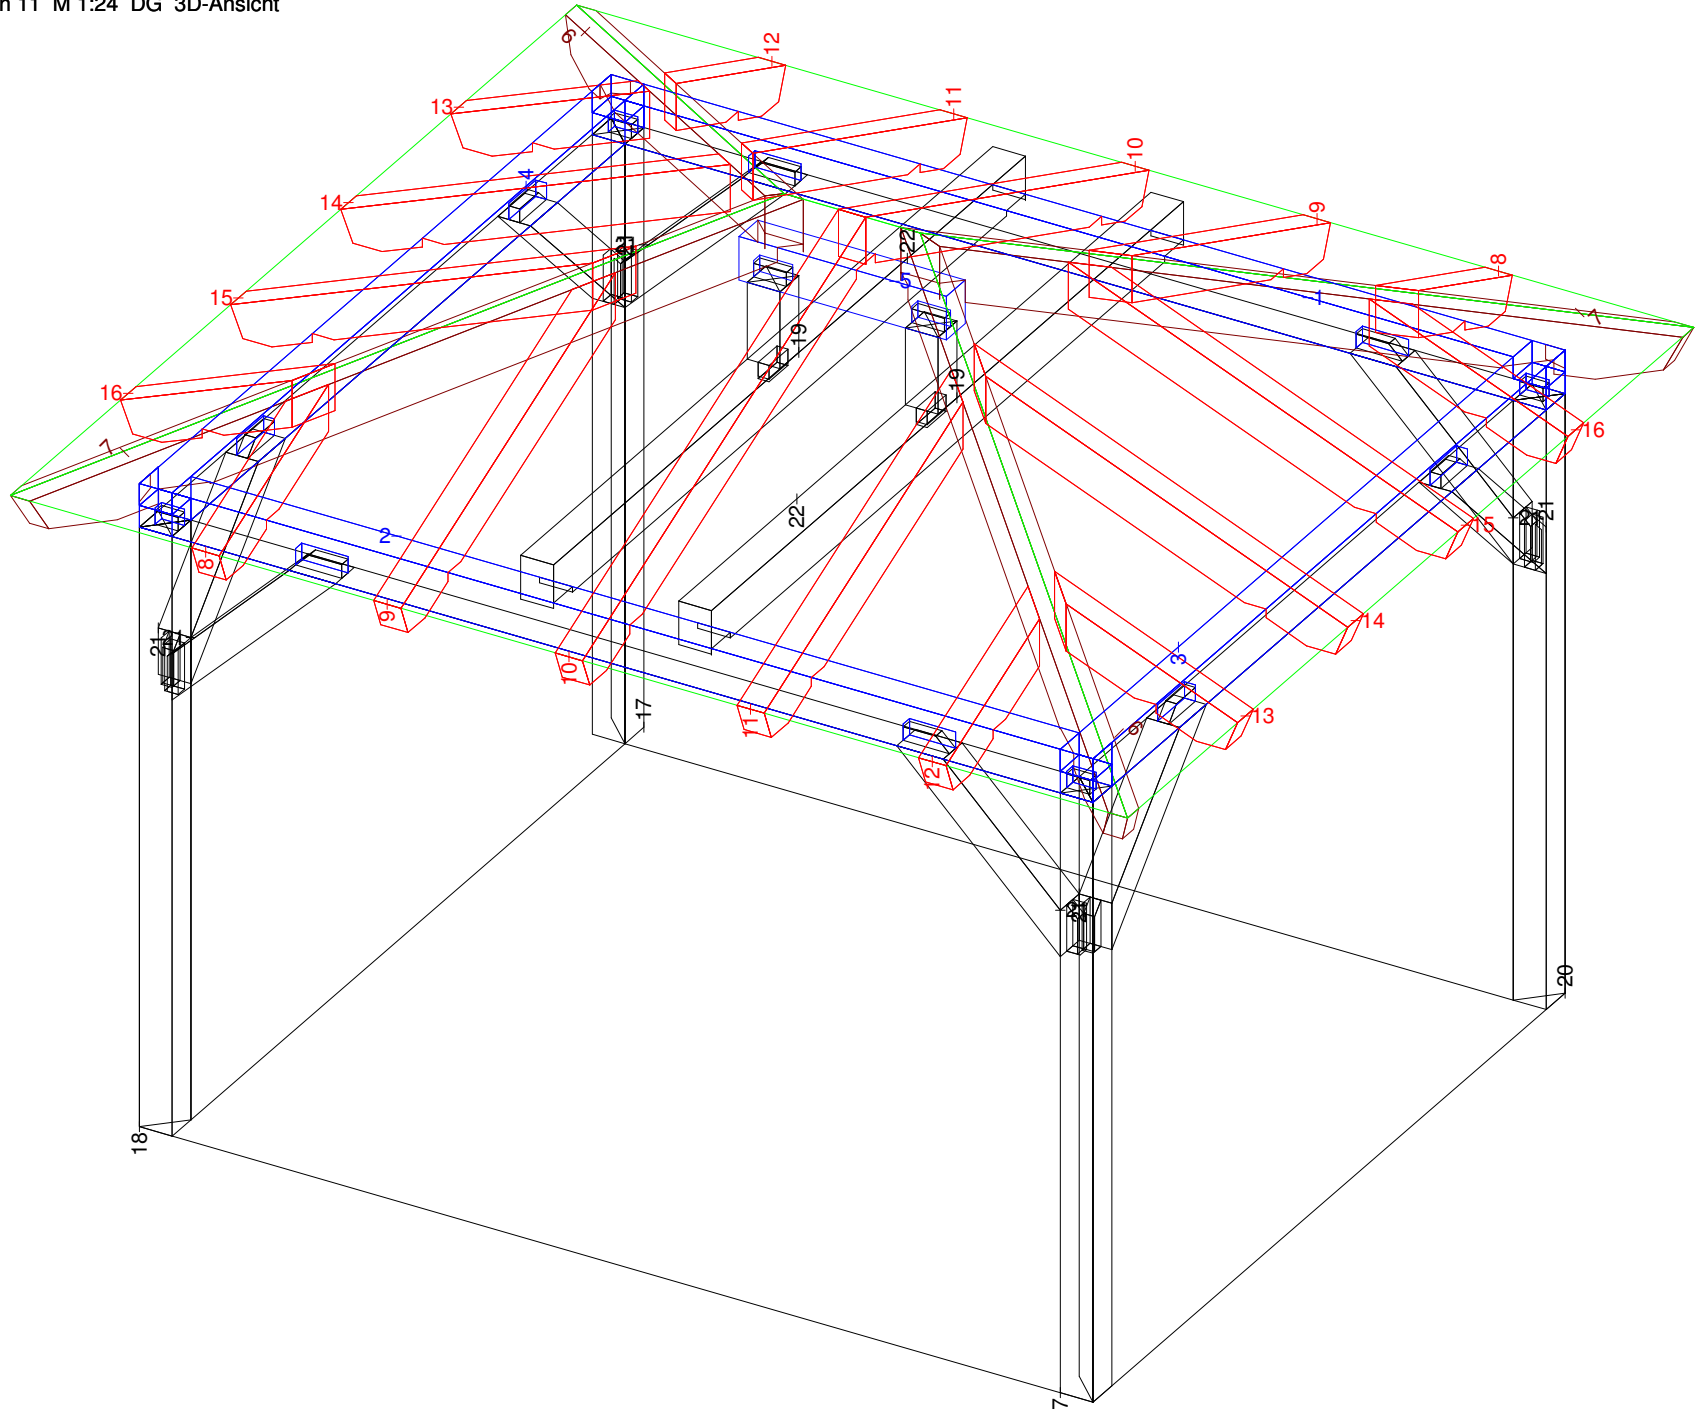



Carport-Walmdach 11 M 1:10 Säule Nr: 17 Anzahl: 2 NH 90° 12/12 Länge: 225

