




Carport-Walmdach 12

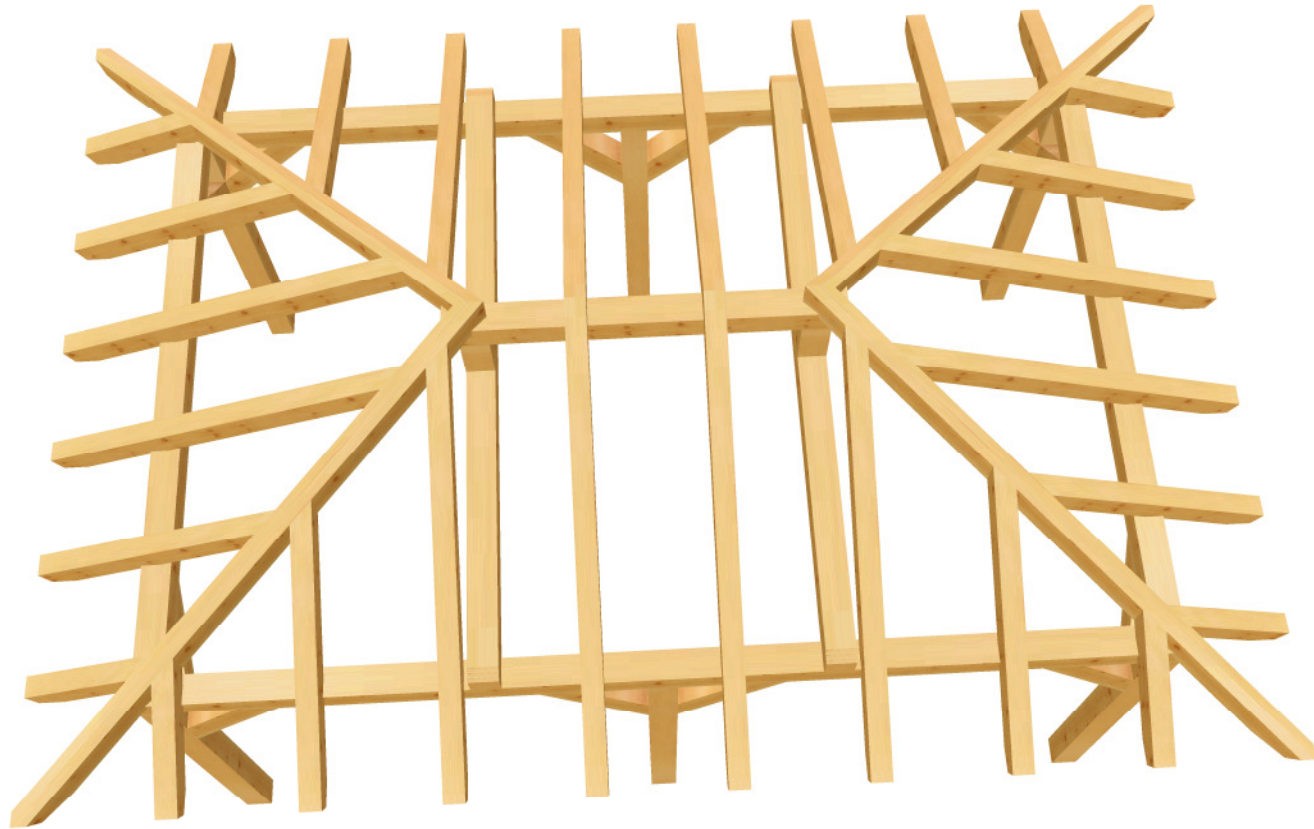


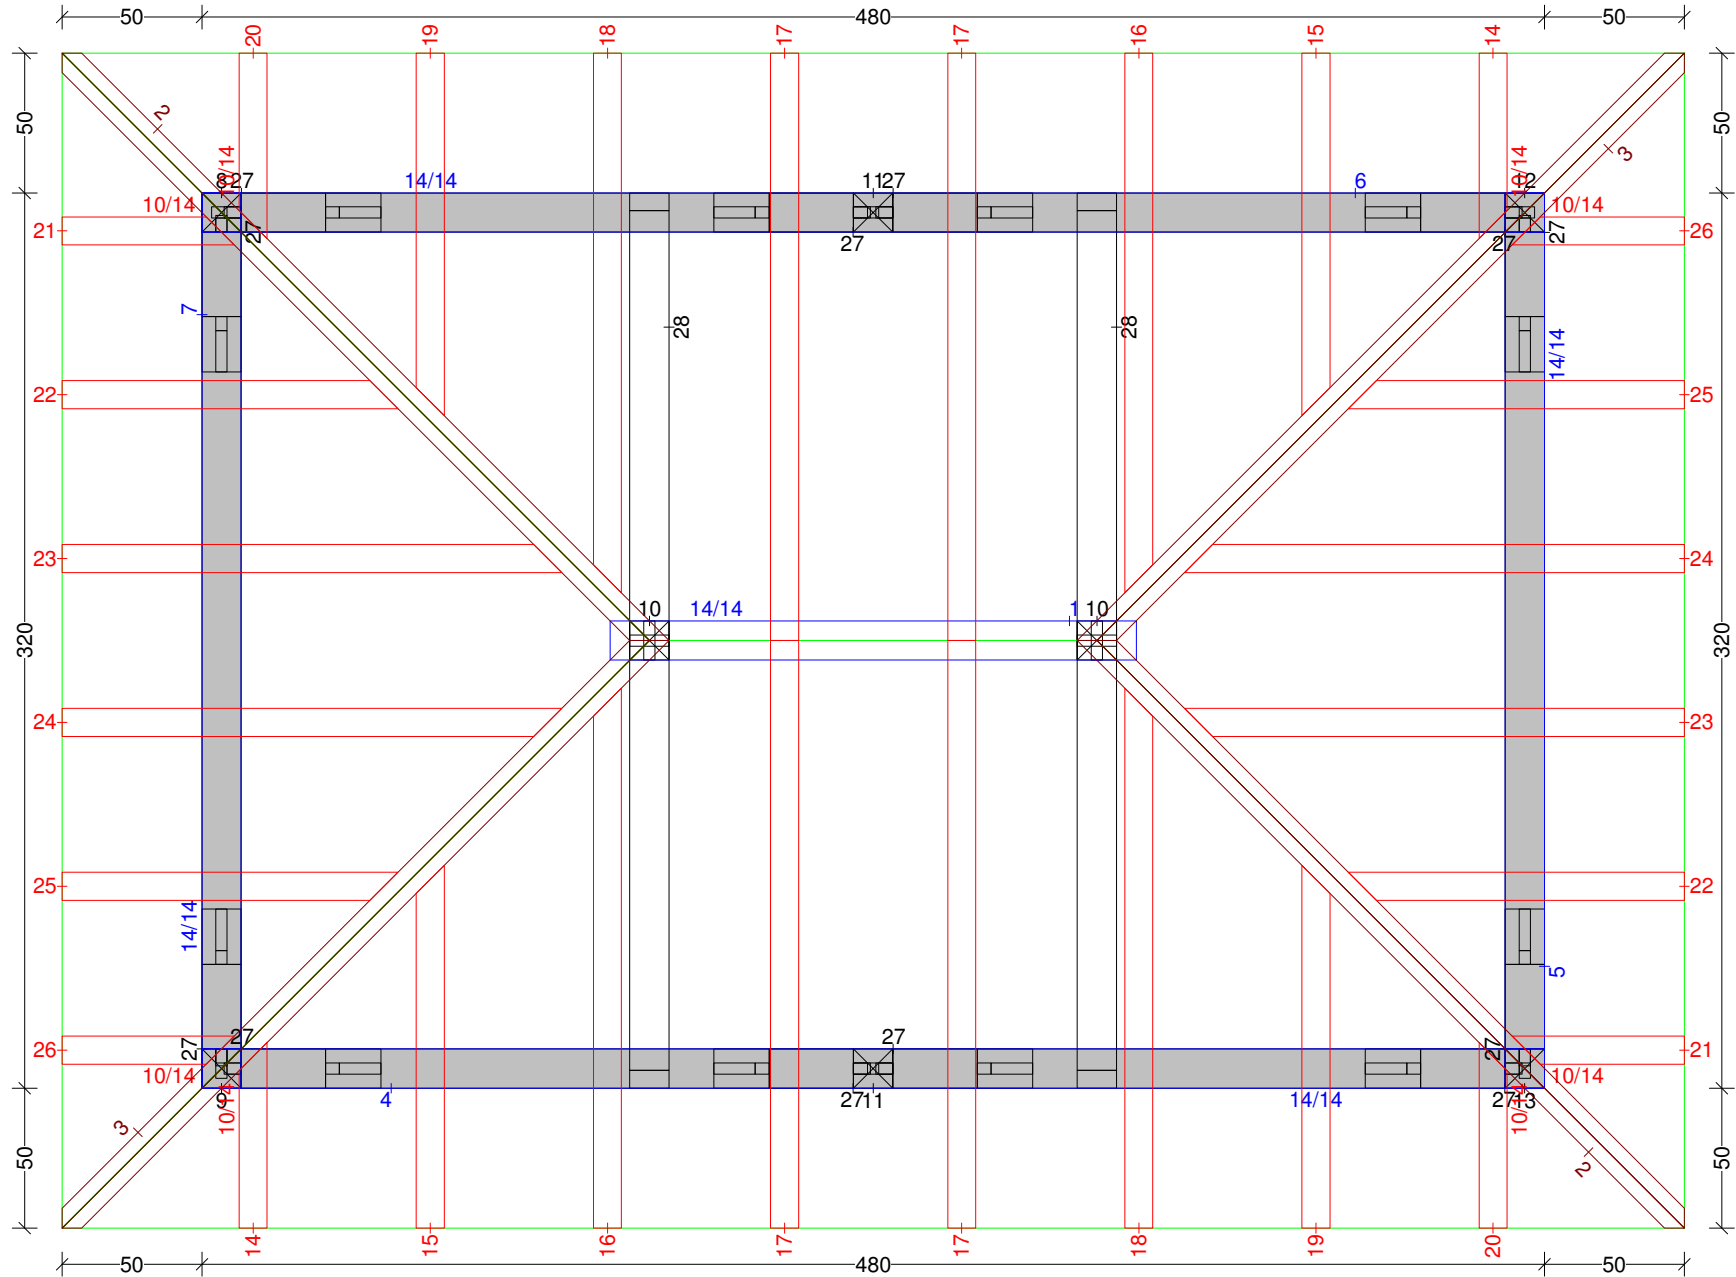






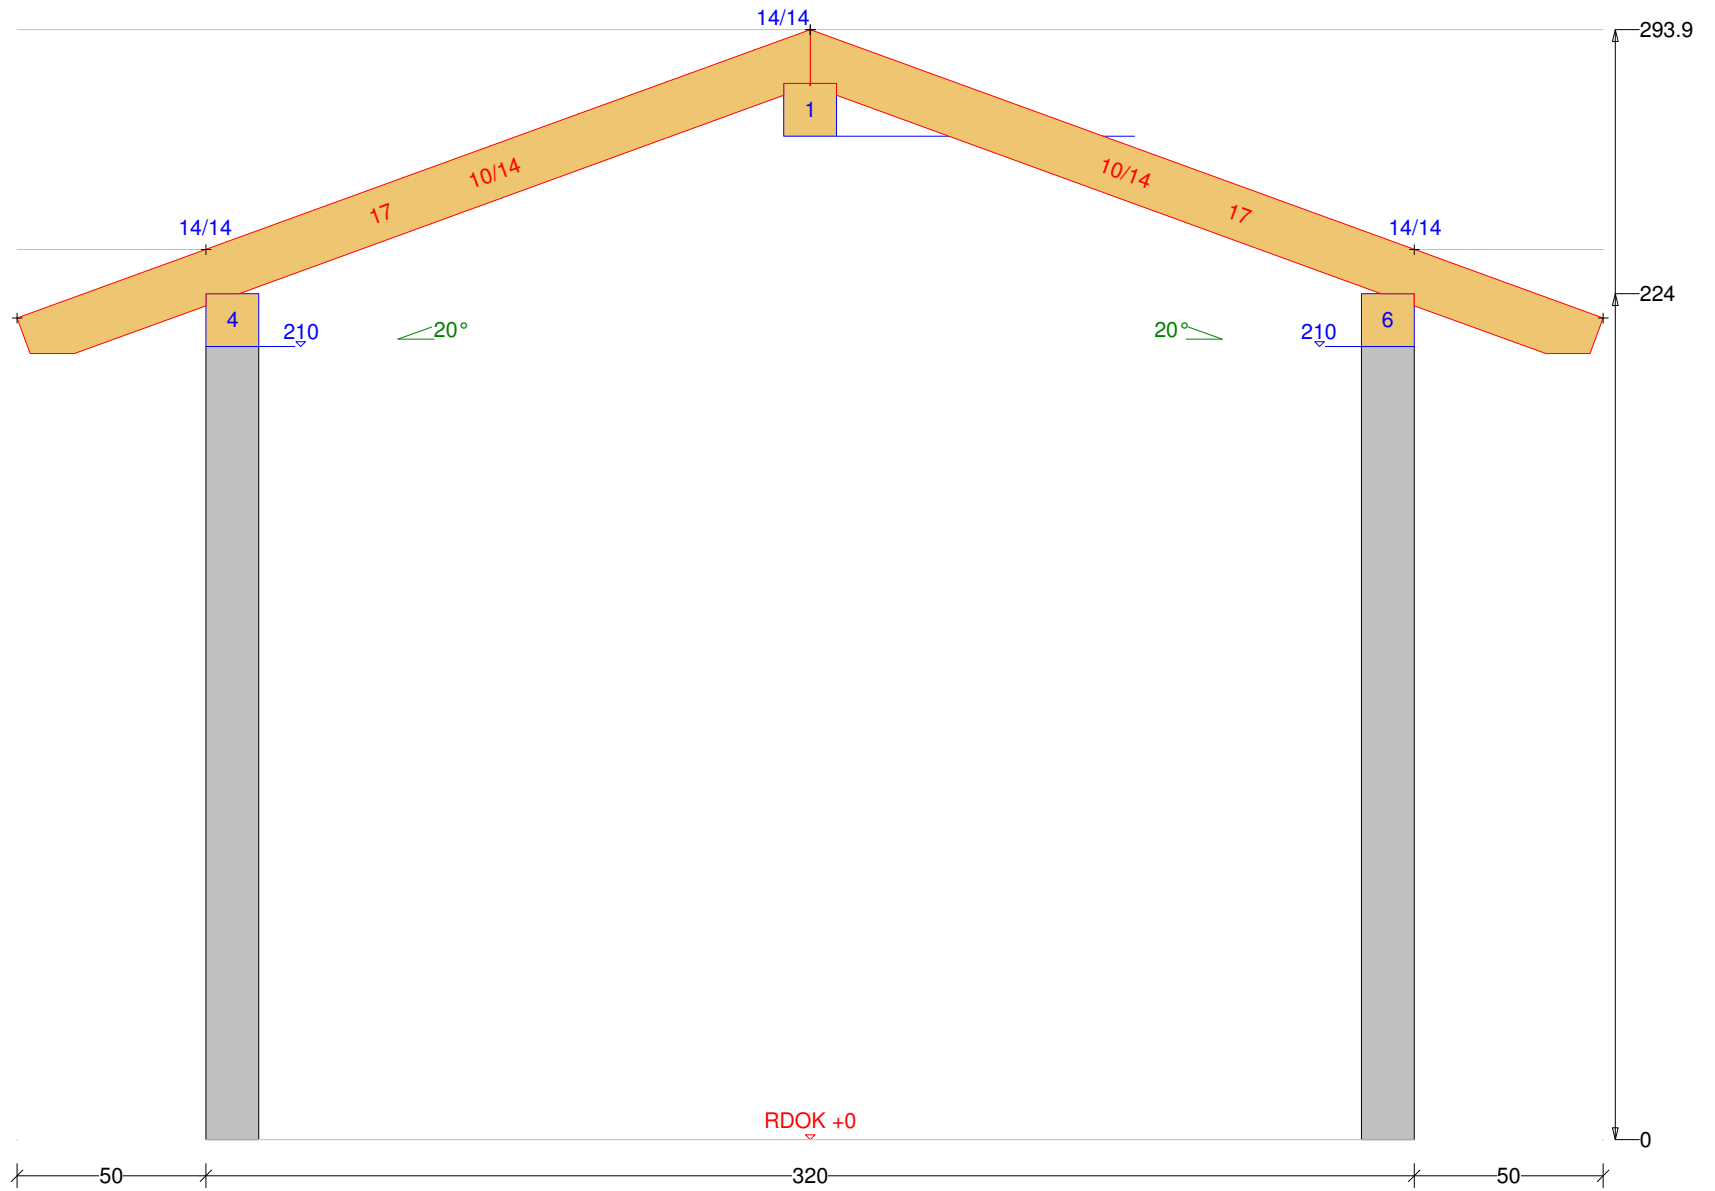

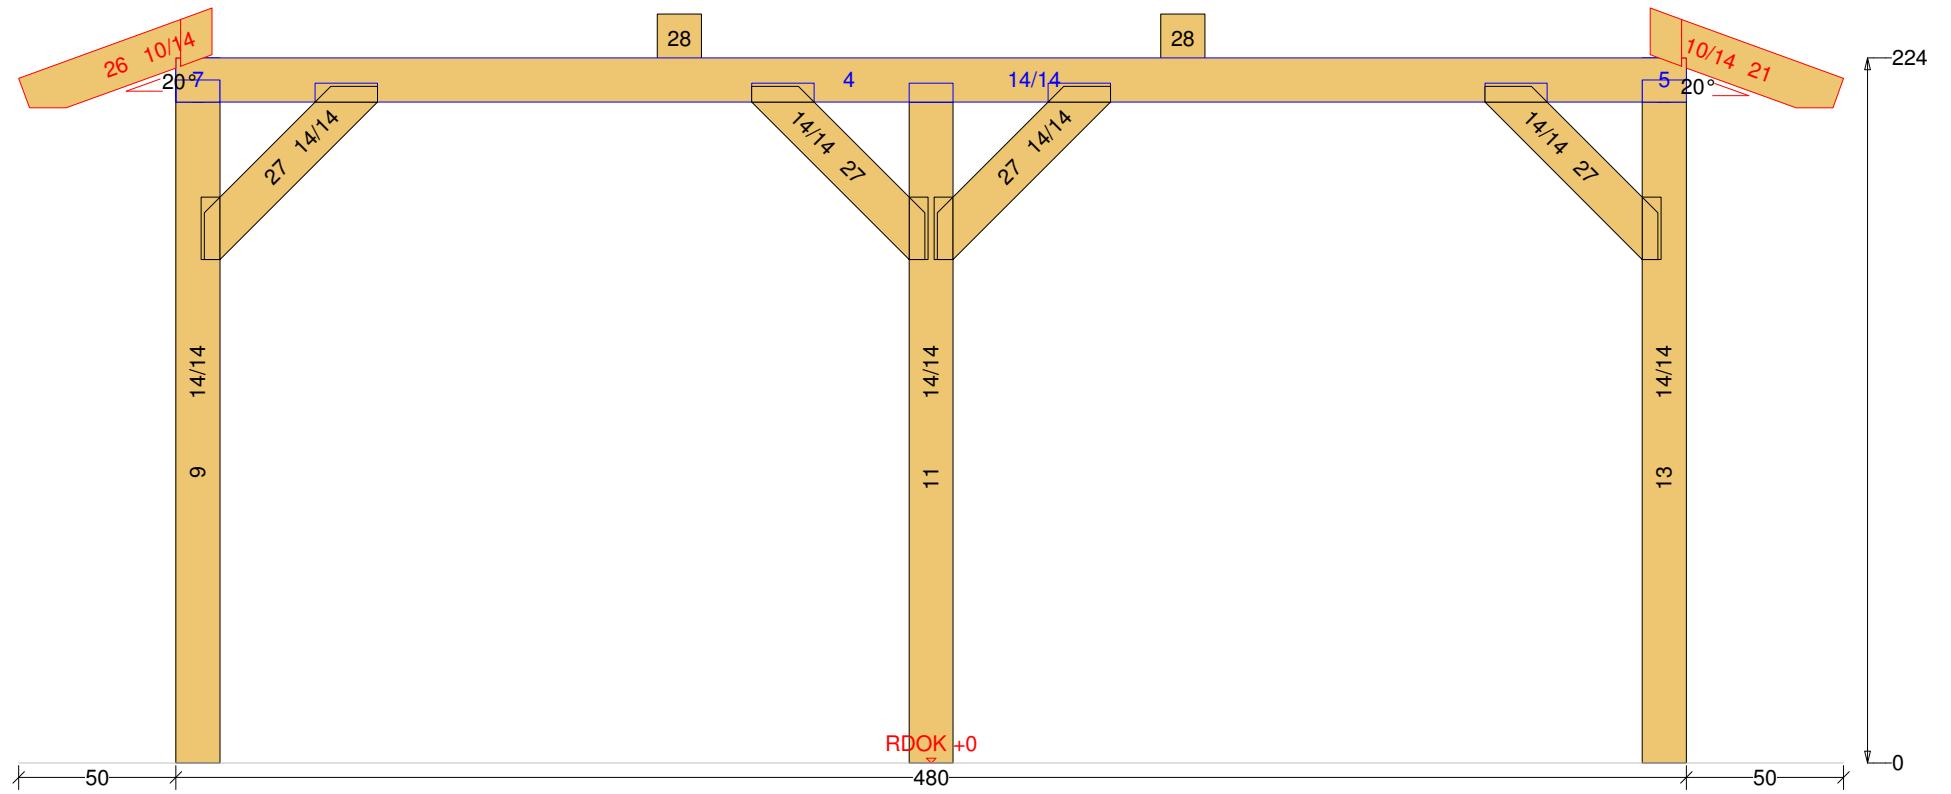

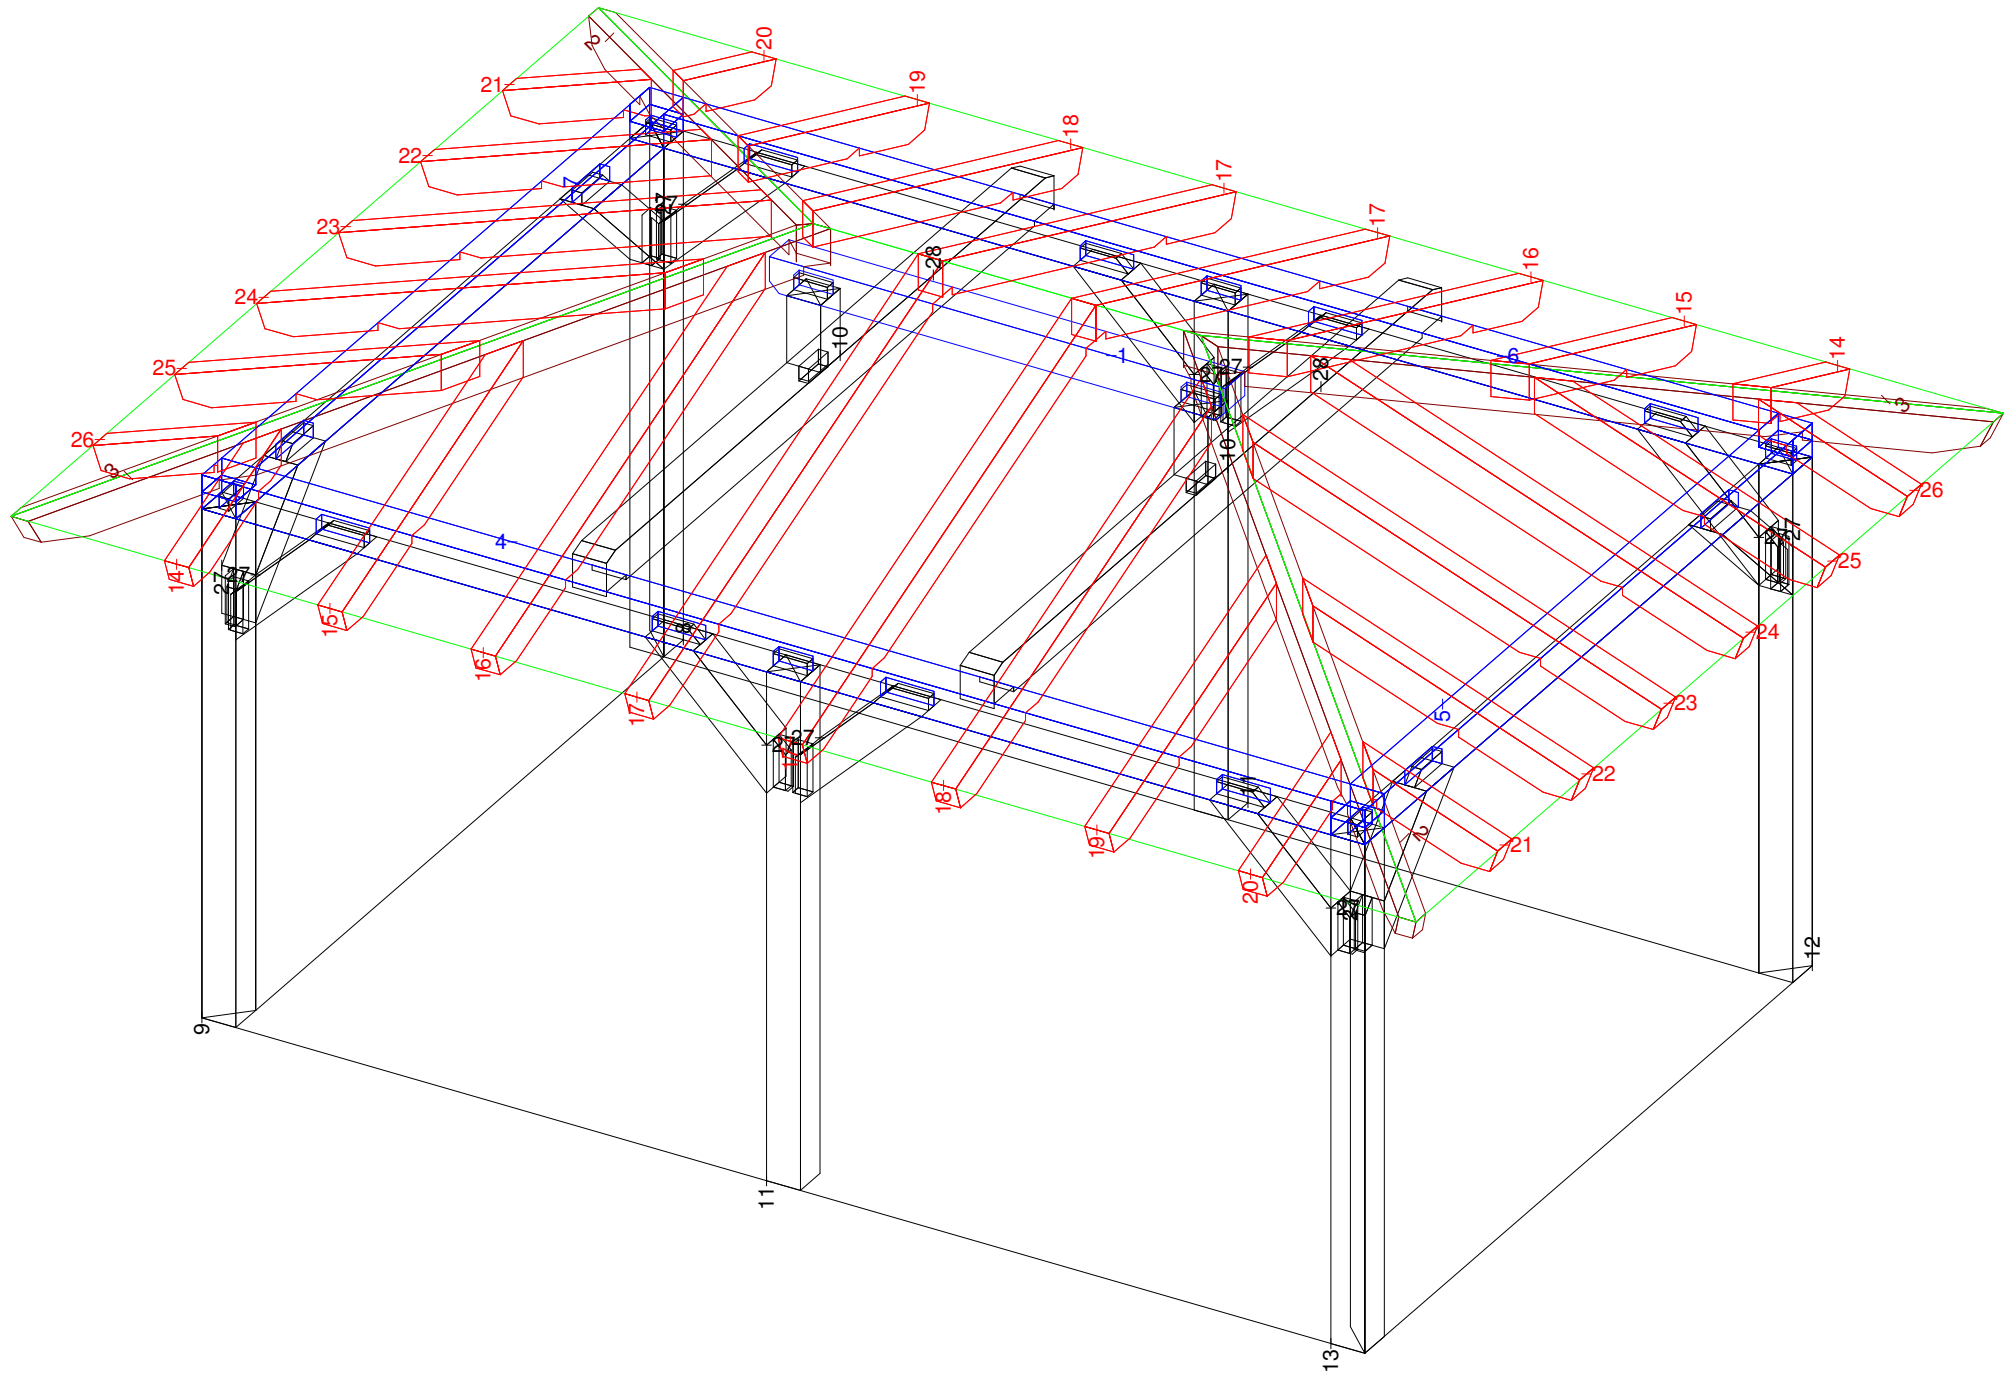

Carport-Walmdach 12 M 1:9 Säule Nr: 11 Anzahl: 2 NH 90° 14/14 Länge: 215

