Abbundpläne nach Maß

holz-bauplan.de

holz-bauplan@t-online.de

Vorschau-Pavillon 6-Eck 1

holz-bauplan.de

Pavillon 6-Eck 1 DG Draufsicht Dachfläche-2 <3> 35° <Wand-2> Maßstab 1:19

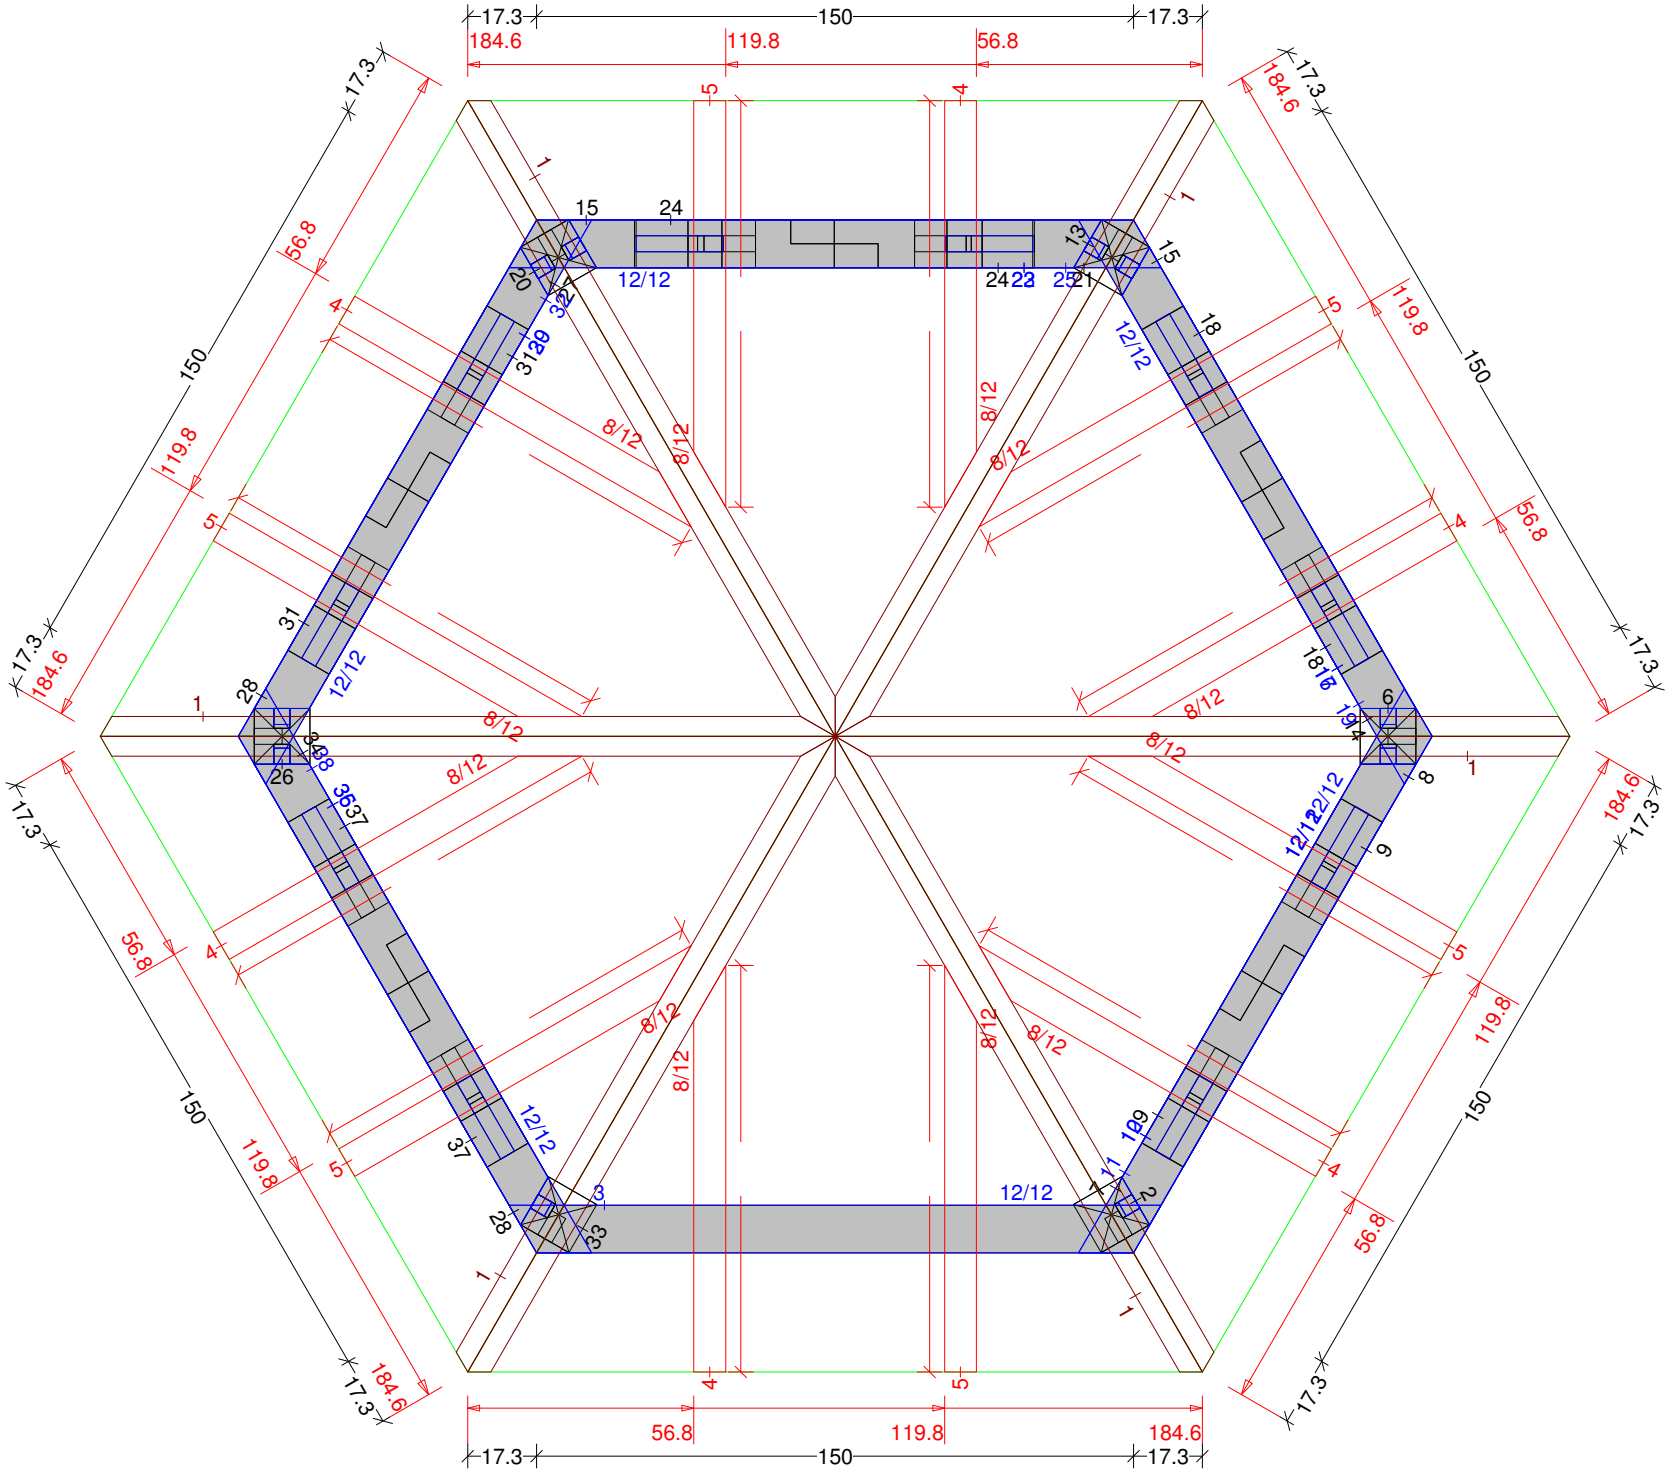

Pavillon 6-Eck 1 Balkenquerschnitt Maßstab 1:20

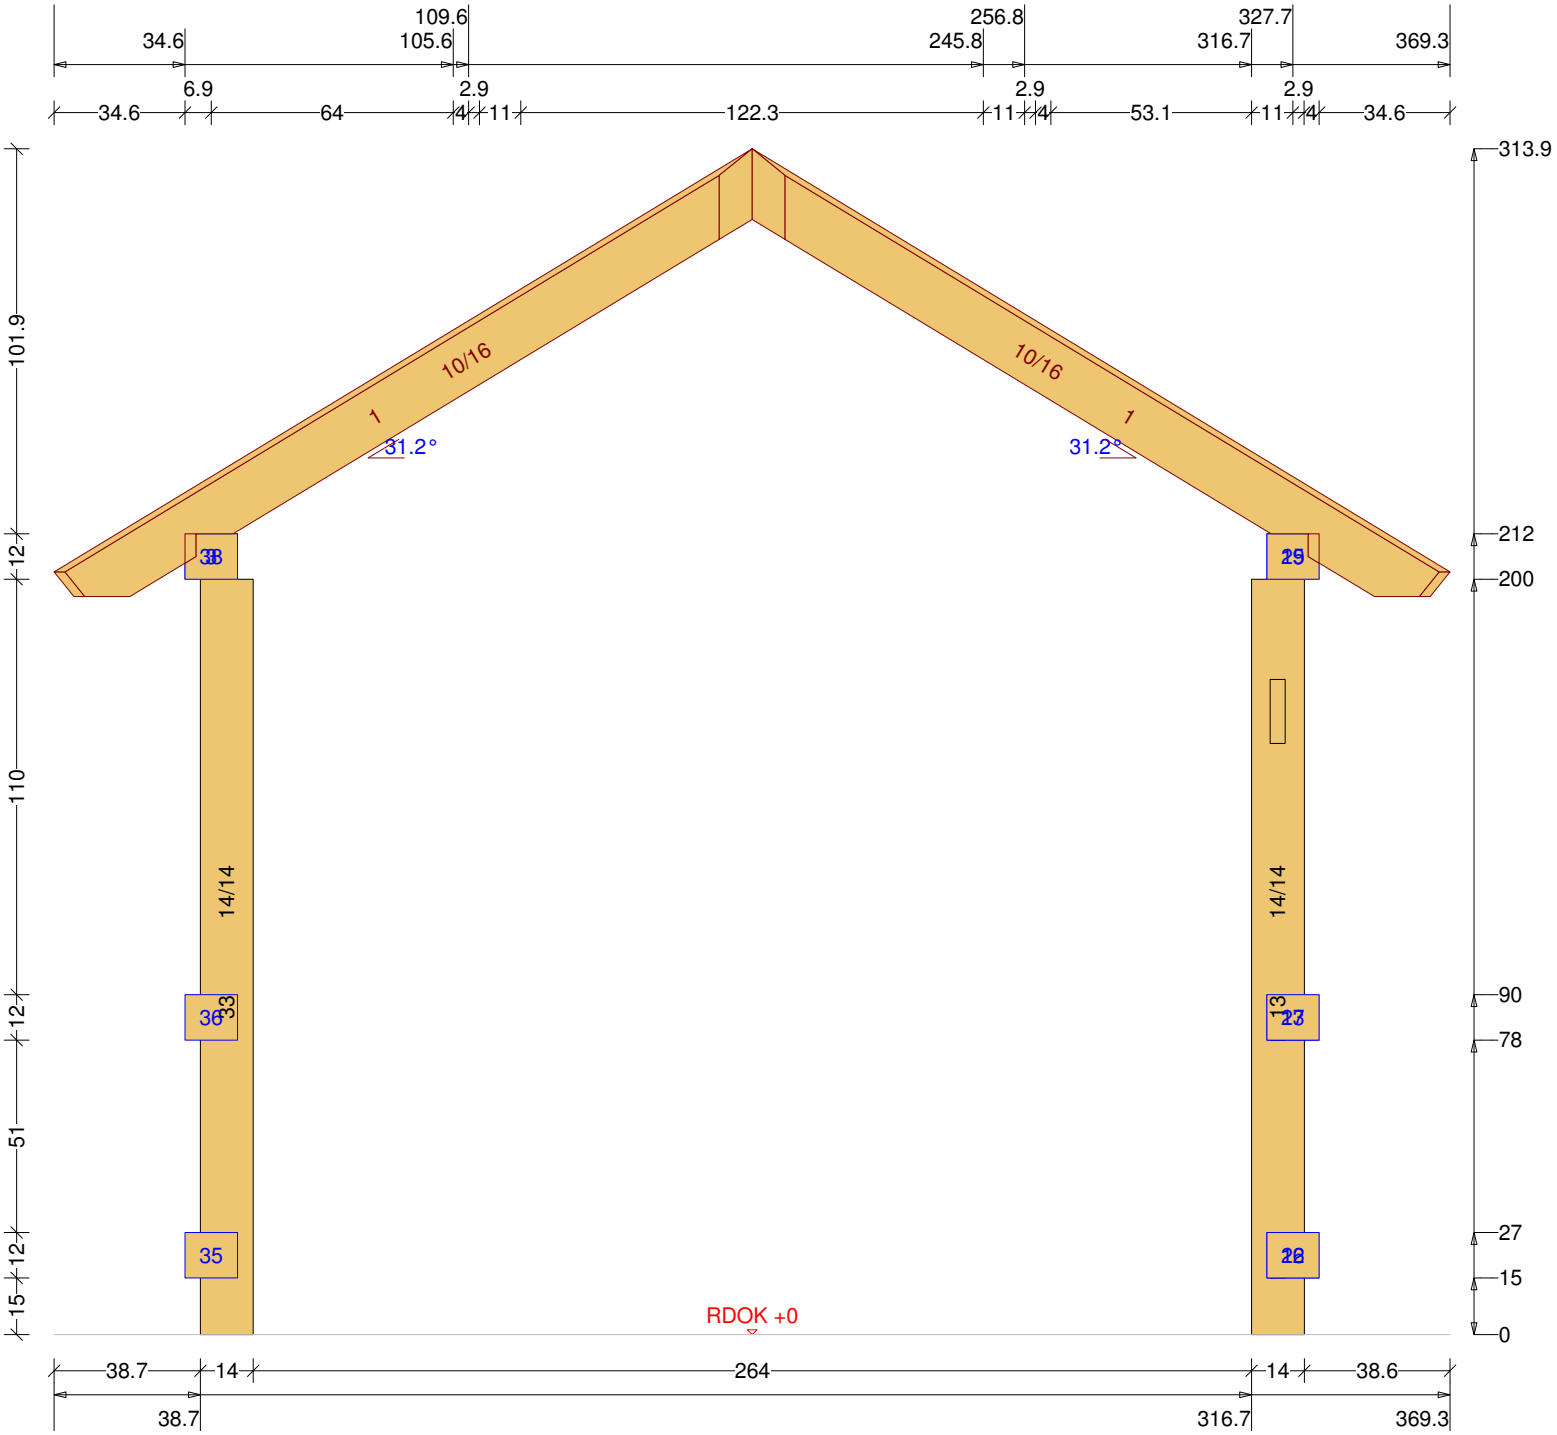

Pavillon 6-Eck 1 M 1:16 DG Wändeplan

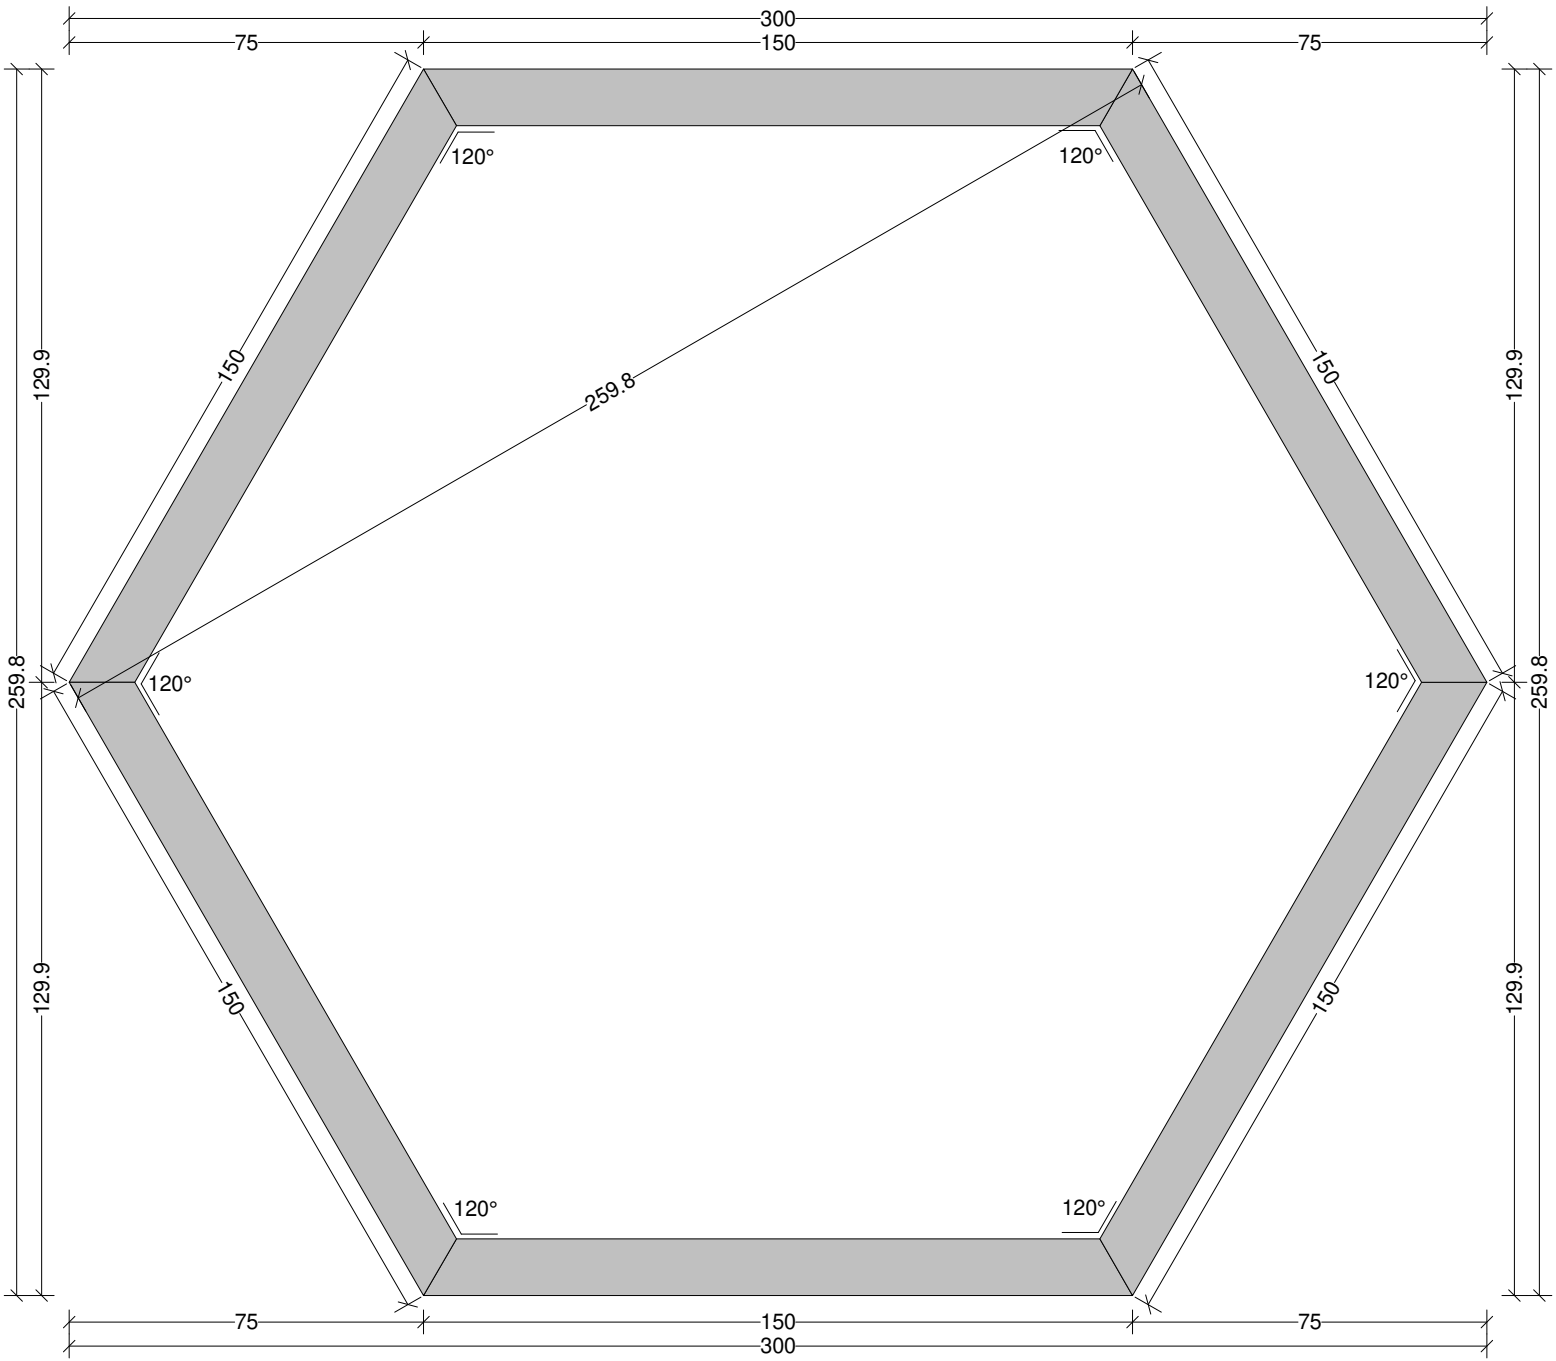
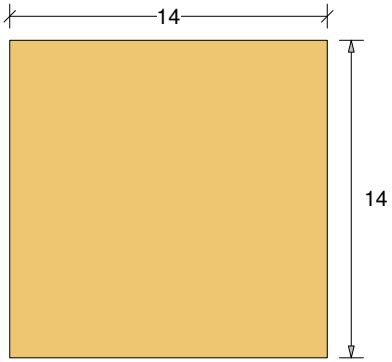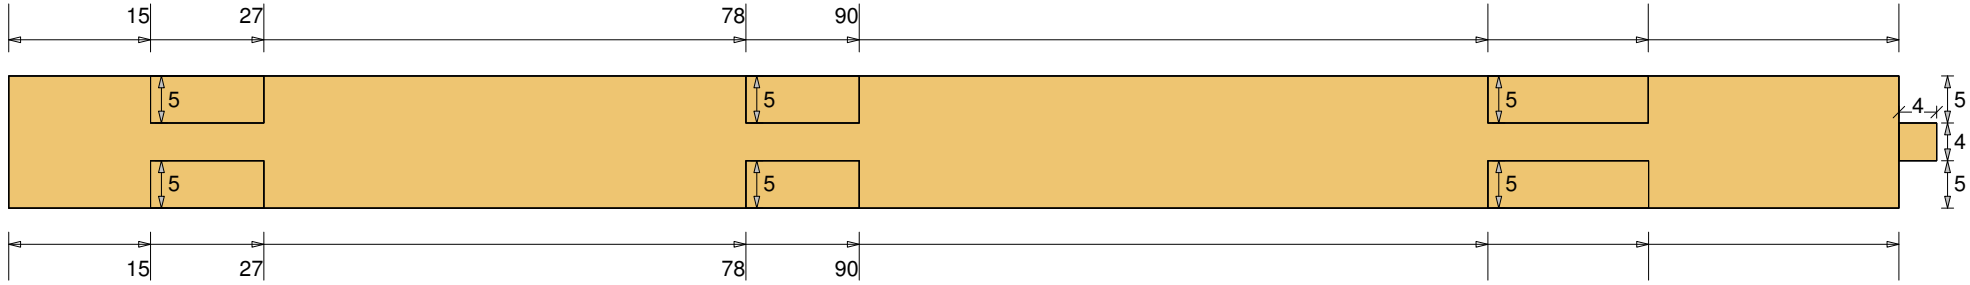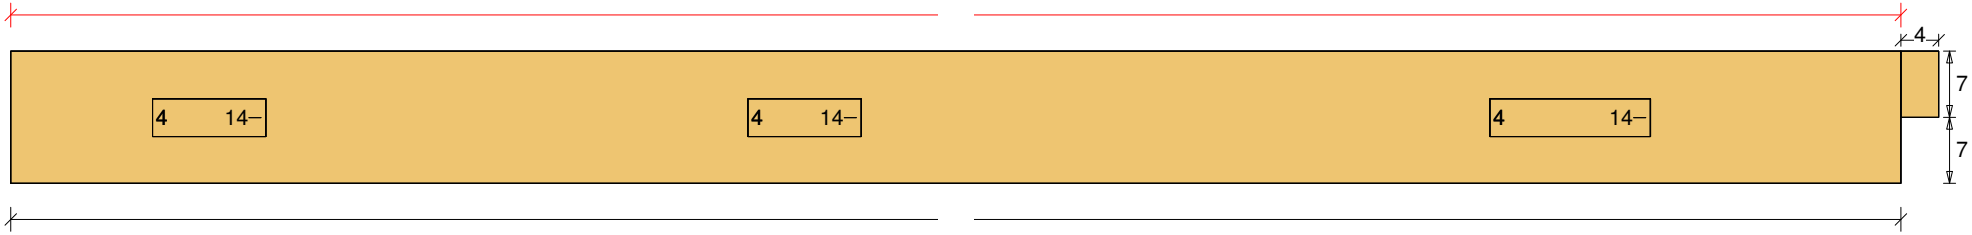
Pavillon 6-Eck 1 Säule Nr: 13 Anzahl: 1 NH 90° 14/14 Länge: 204 DG Maßstab 1:8