Vorschau-Pavillon 6-Eck 3

Abbundpläne nach Maß
holz-bauplan.de
holz-bauplan@t-online.de

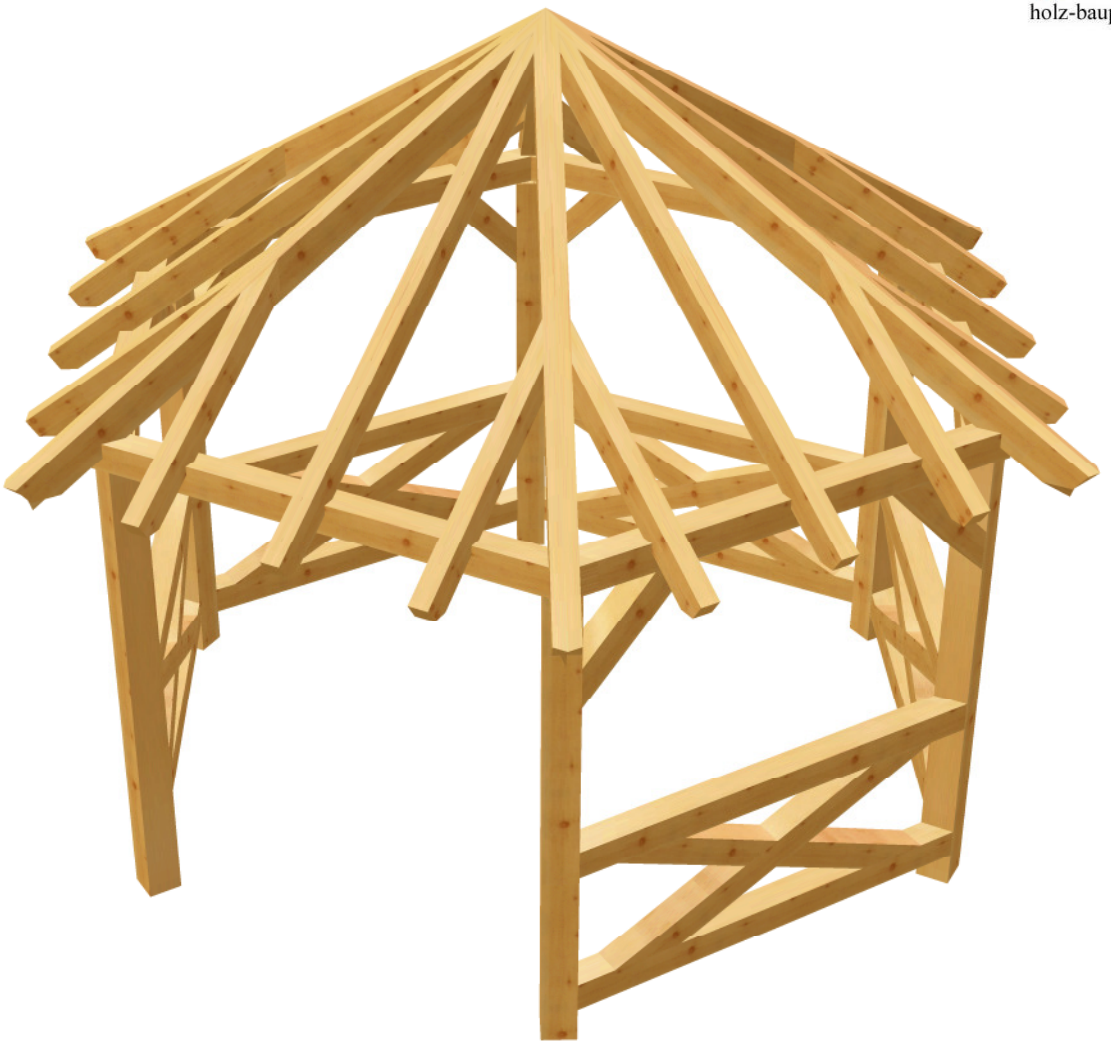

holz-bauplan.de

Pavillon 6-Eck 3 DG Draufsicht Dachfläche-2 <3> 35° <Wand-2> Maßstab 1:24

holz-bauplan.de

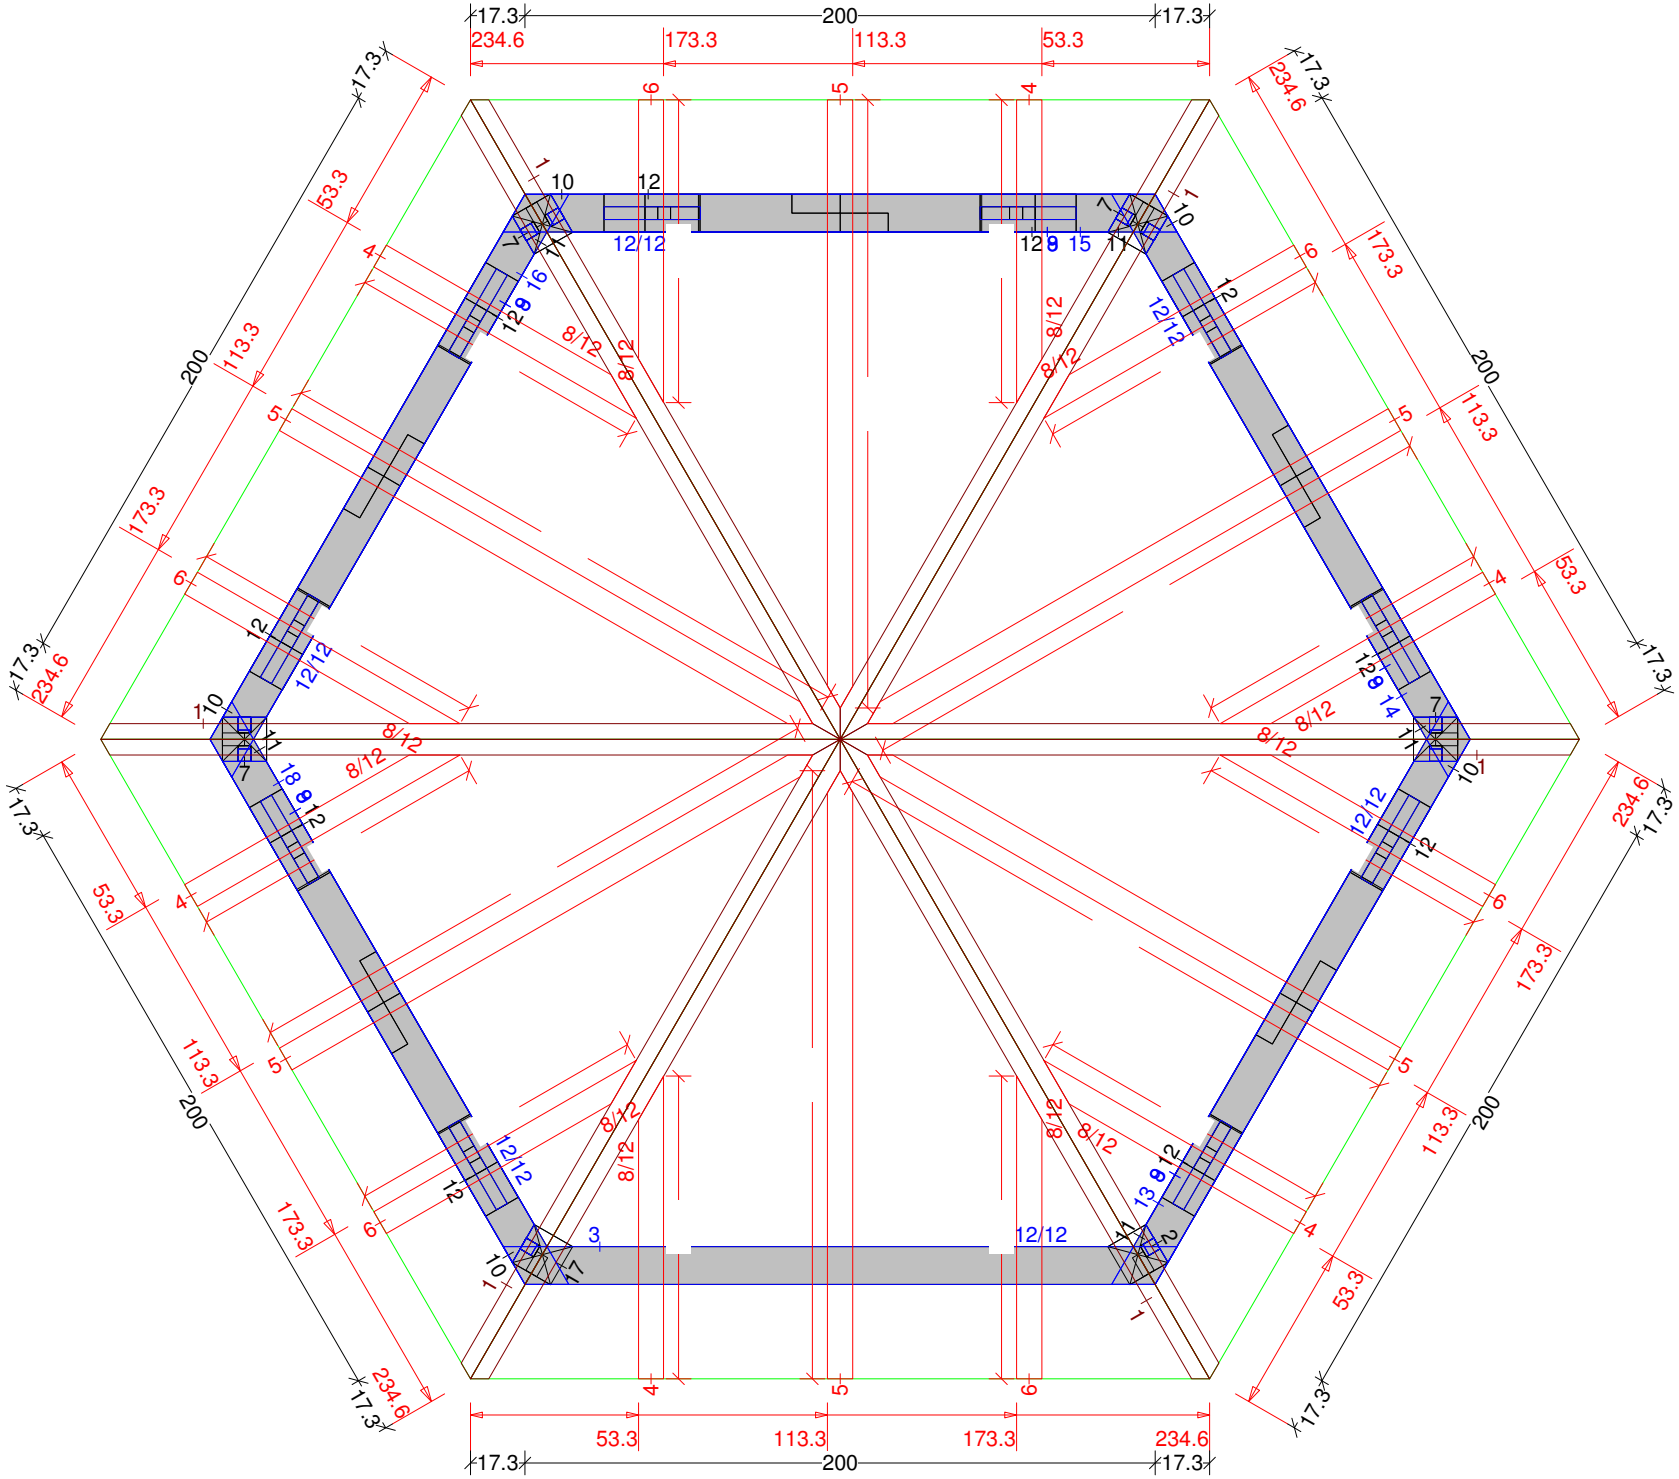

Pavillon 6-Eck 3 M 1:21 DG Wändeplan

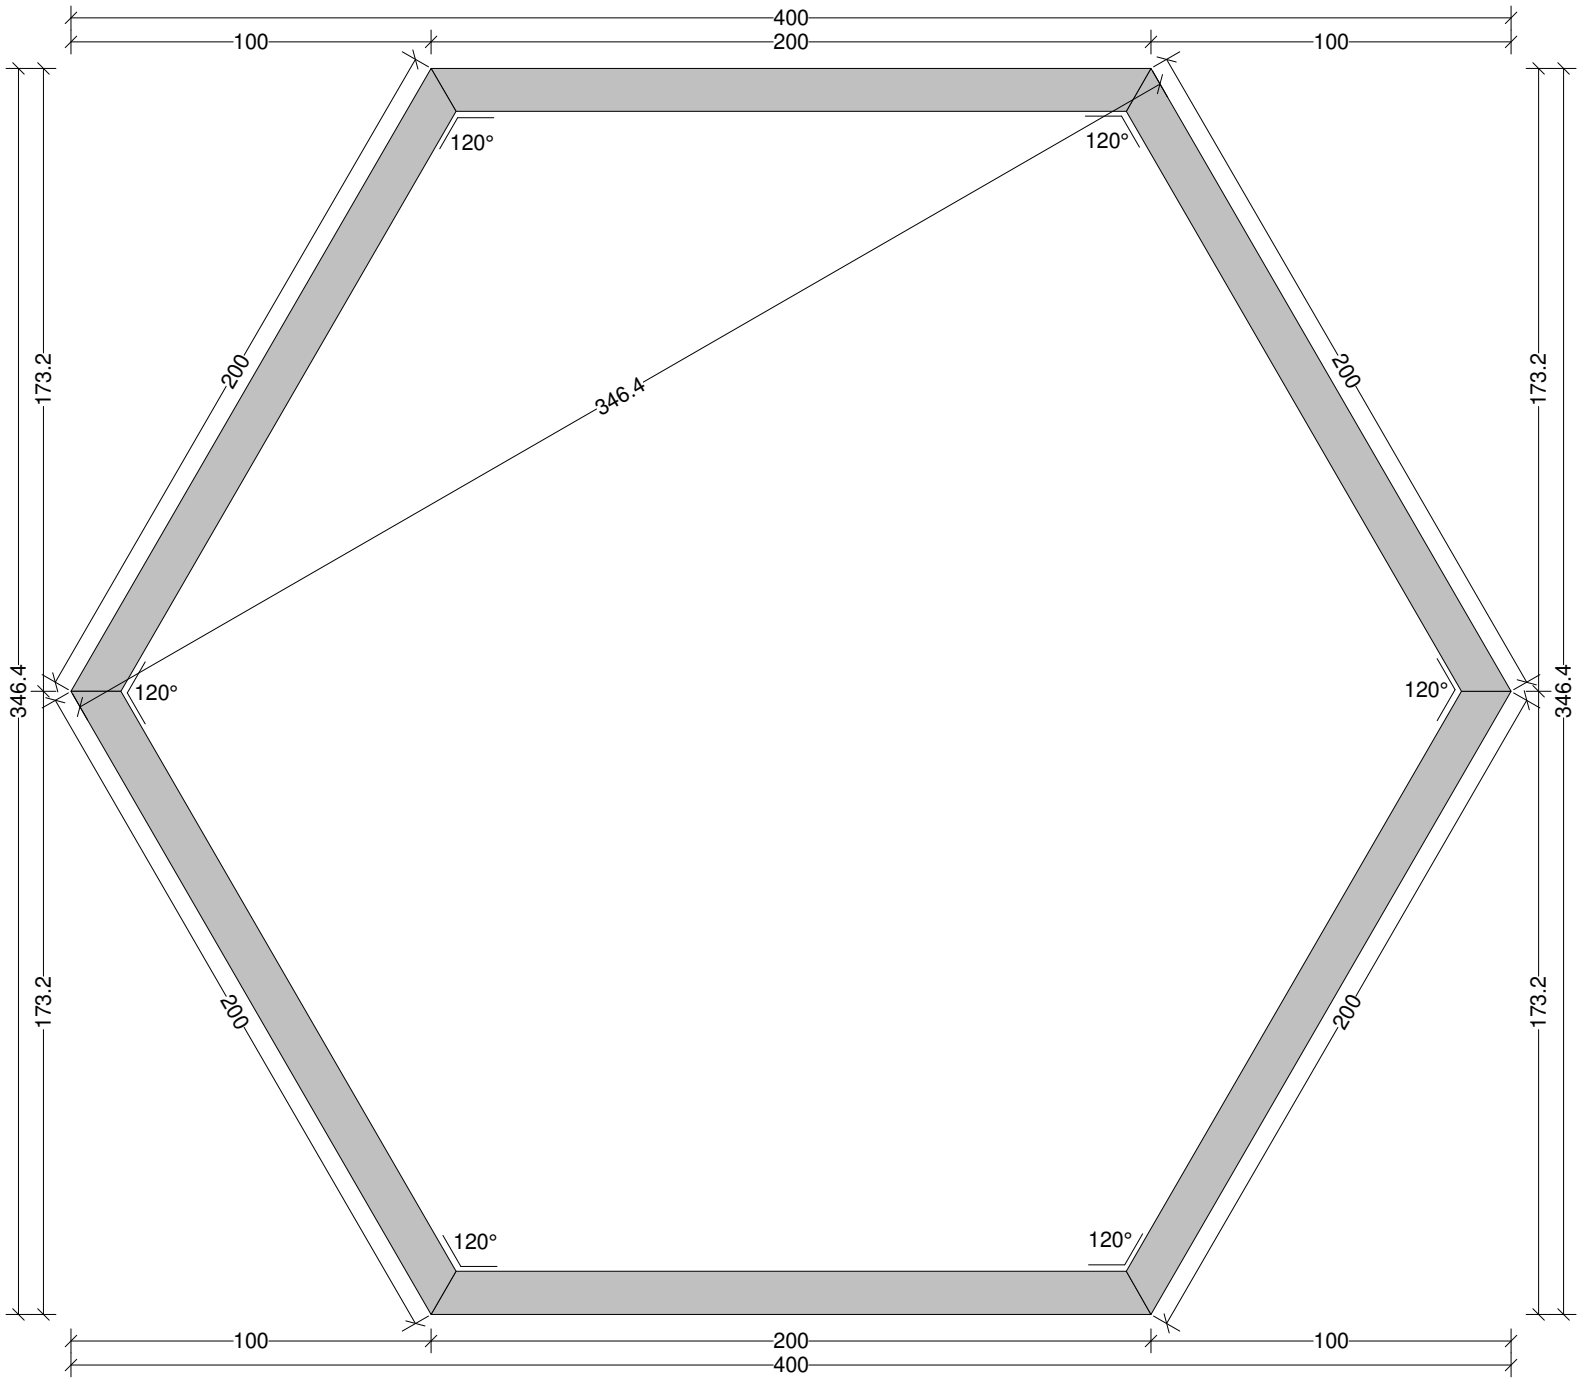

Pavillon 6-Eck 3 Balkenquerschnitt Maßstab 1:21

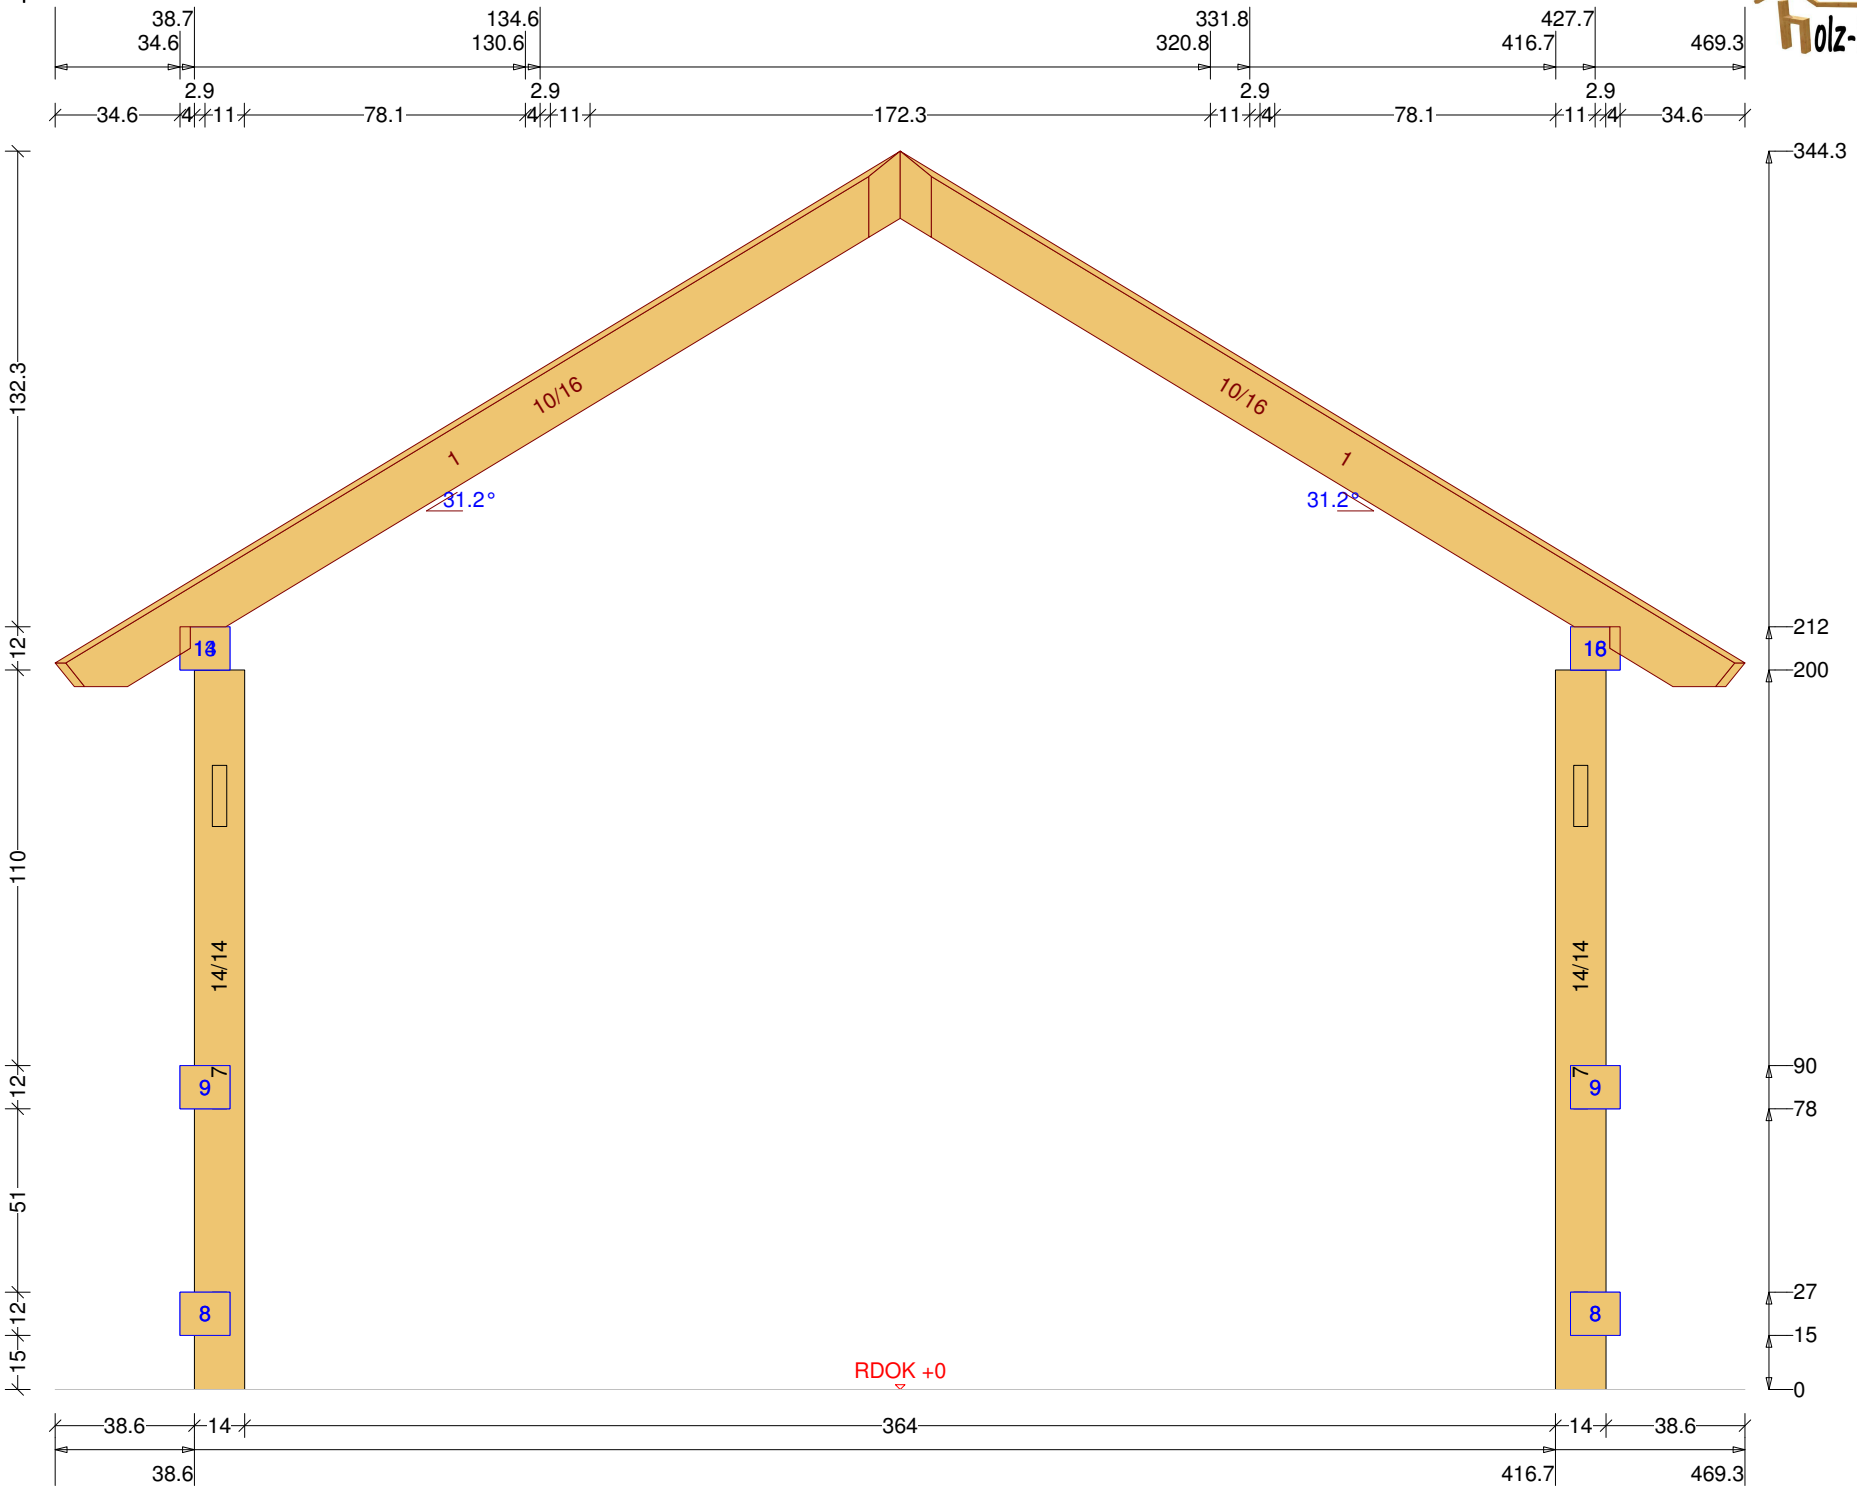
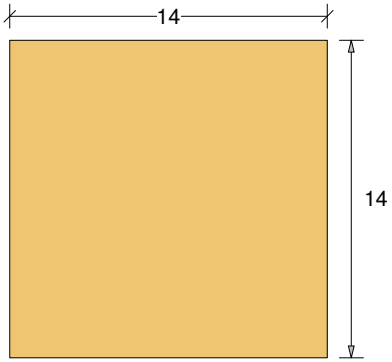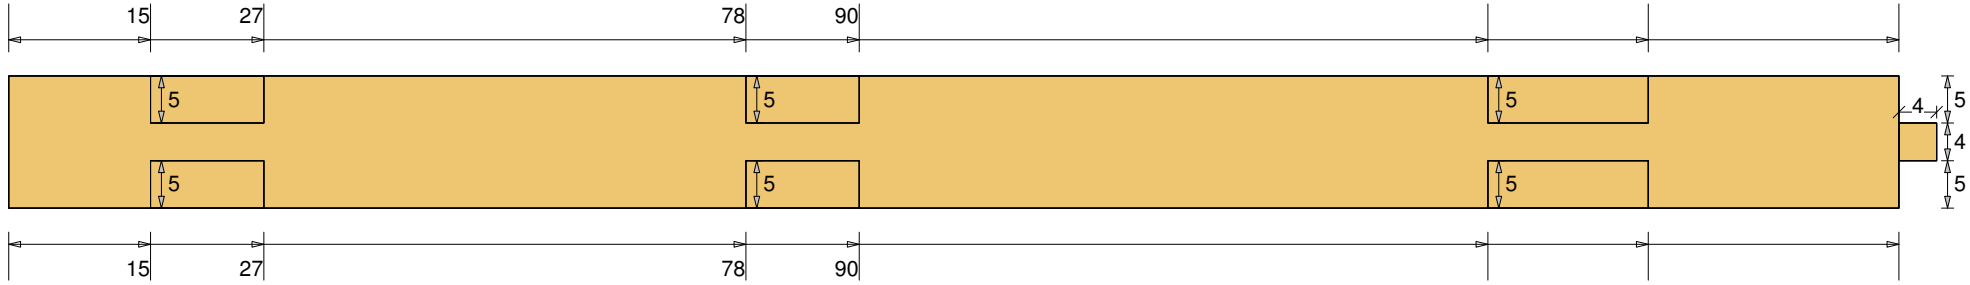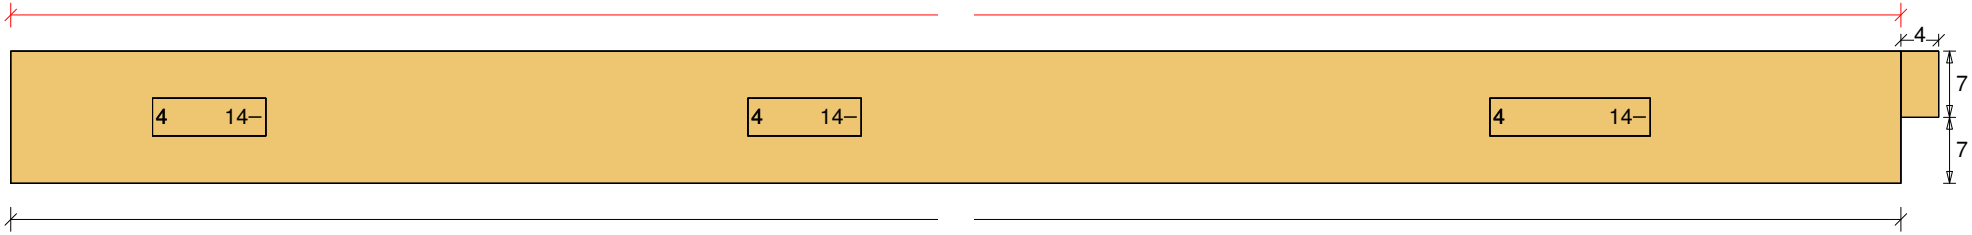
Pavillon 6-Eck 3 Säule Nr: 7 Anzahl: 4 NH 90° 14/14 Länge: 204 DG Maßstab 1:8