Vorschau-Pavillon 6-Eck 4

Abbundpläne nach Maß
holz-bauplan.de
holz-bauplan@t-online.de

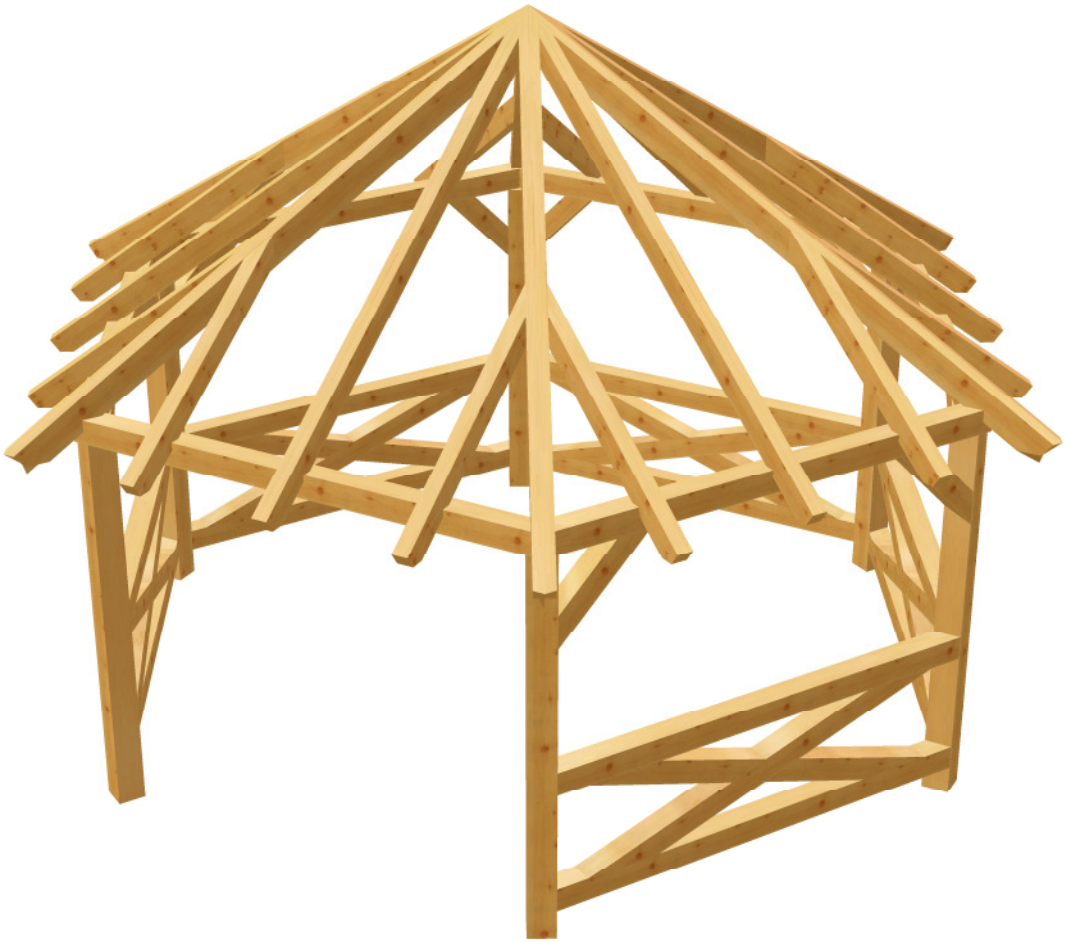

holz-bauplan.de

Pavillon 6-Eck 4 DG Draufsicht Dachfläche-2 <3> 35° <Wand-2> Maßstab 1:29

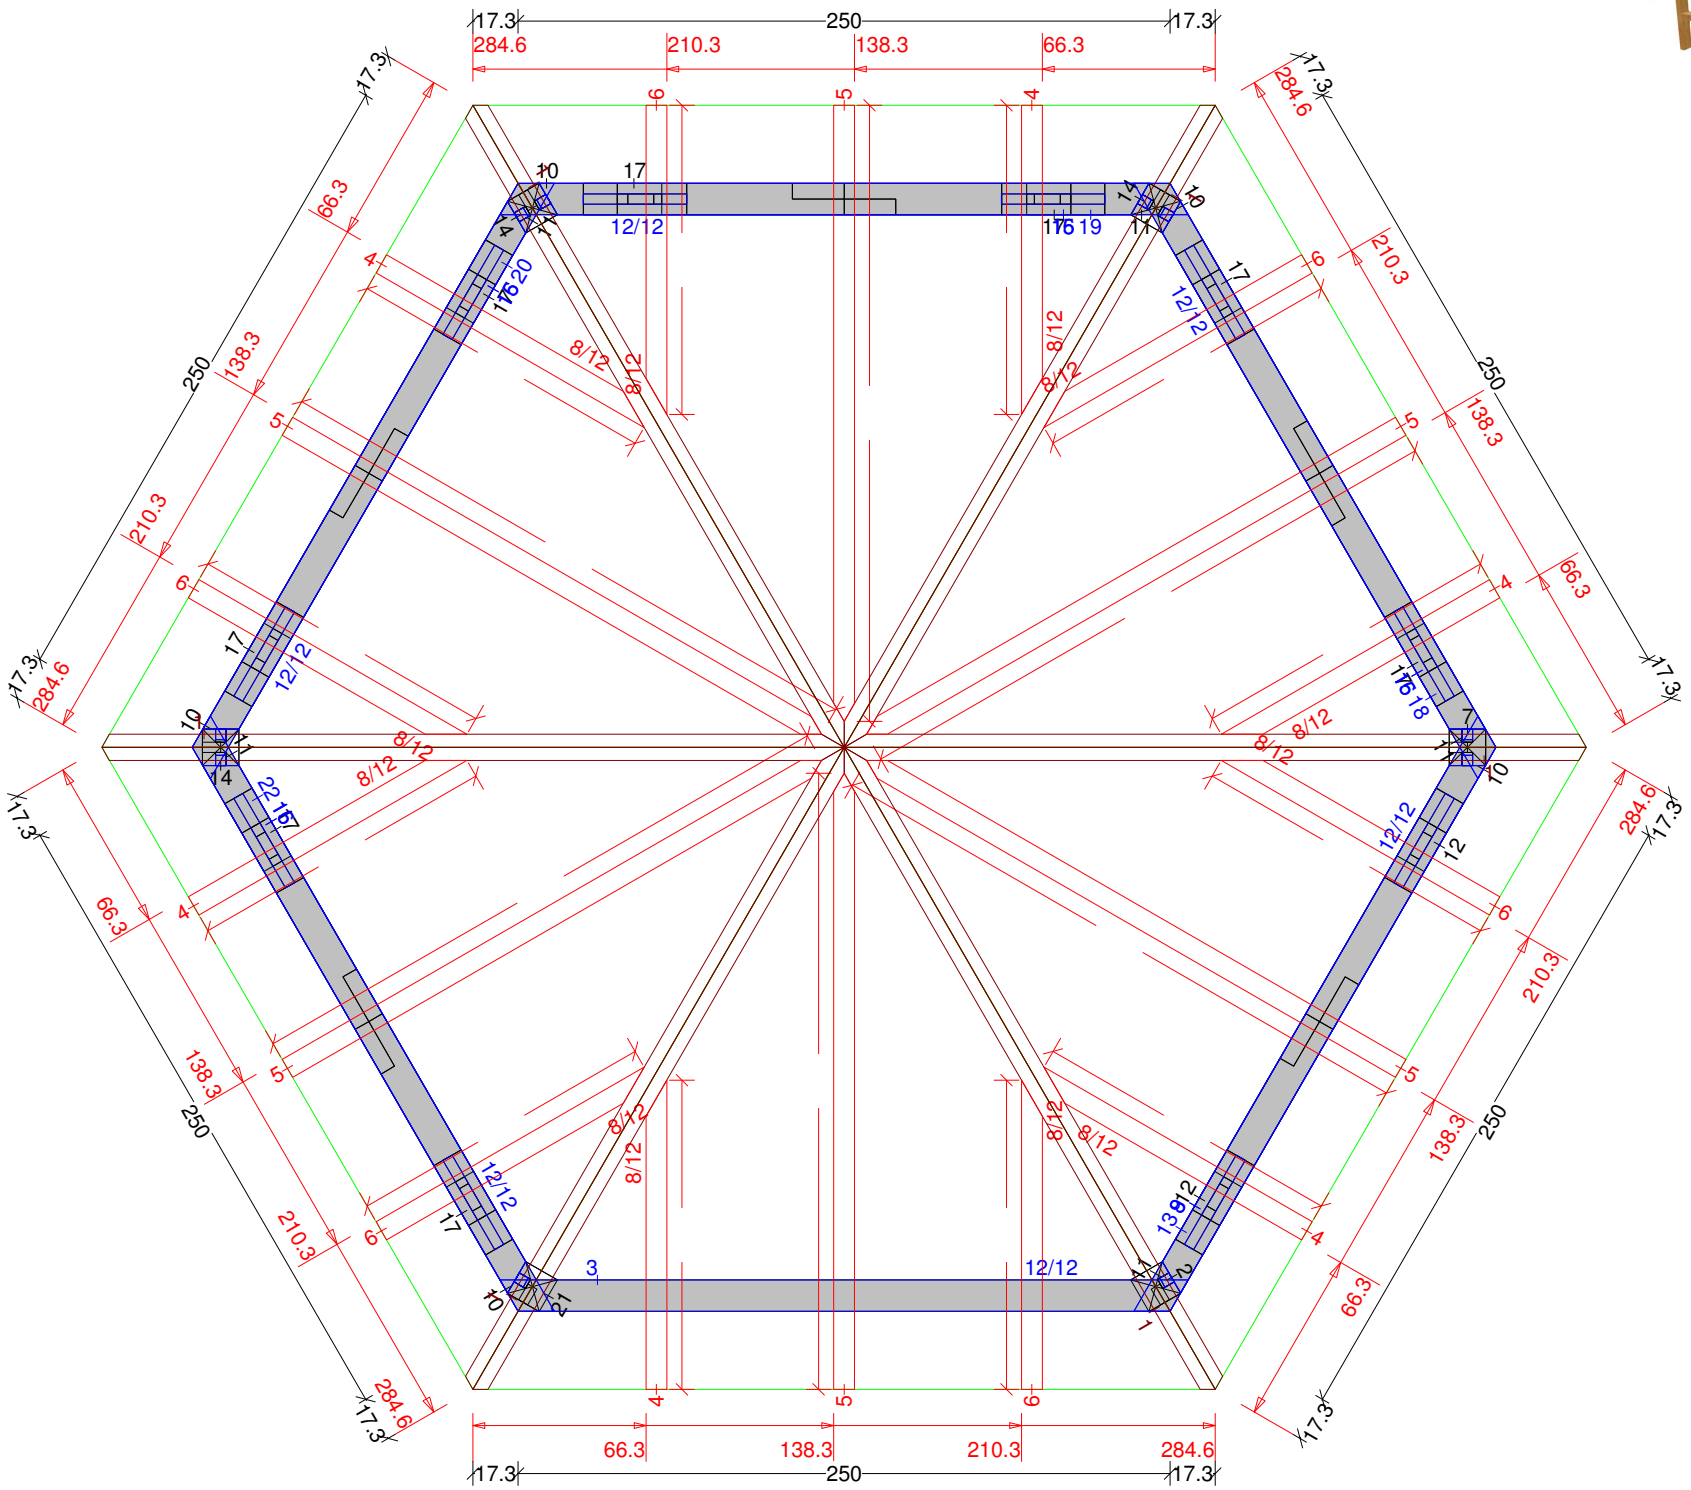

Pavillon 6-Eck 4 M 1:26 DG Wändeplan

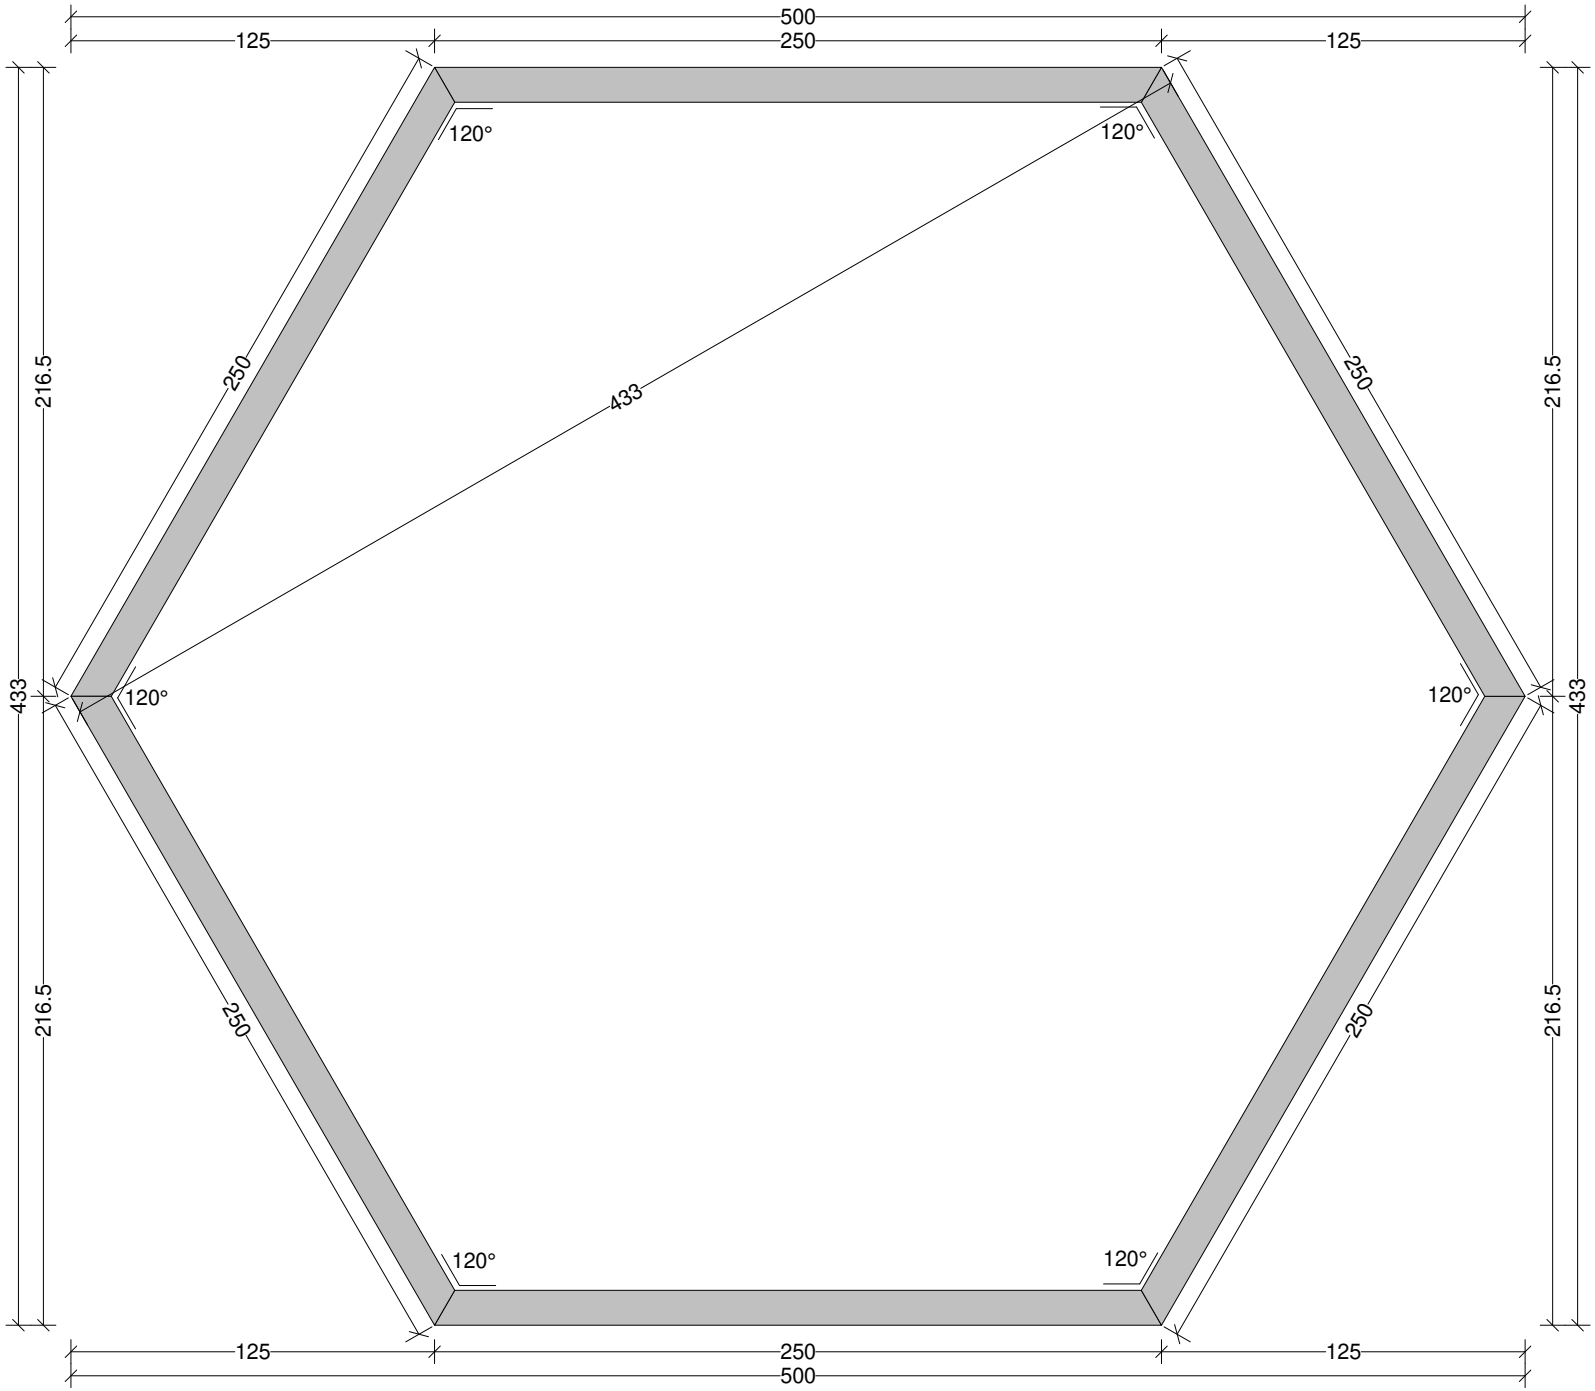

Pavillon 6-Eck 4 Balkenquerschnitt Maßstab 1:23

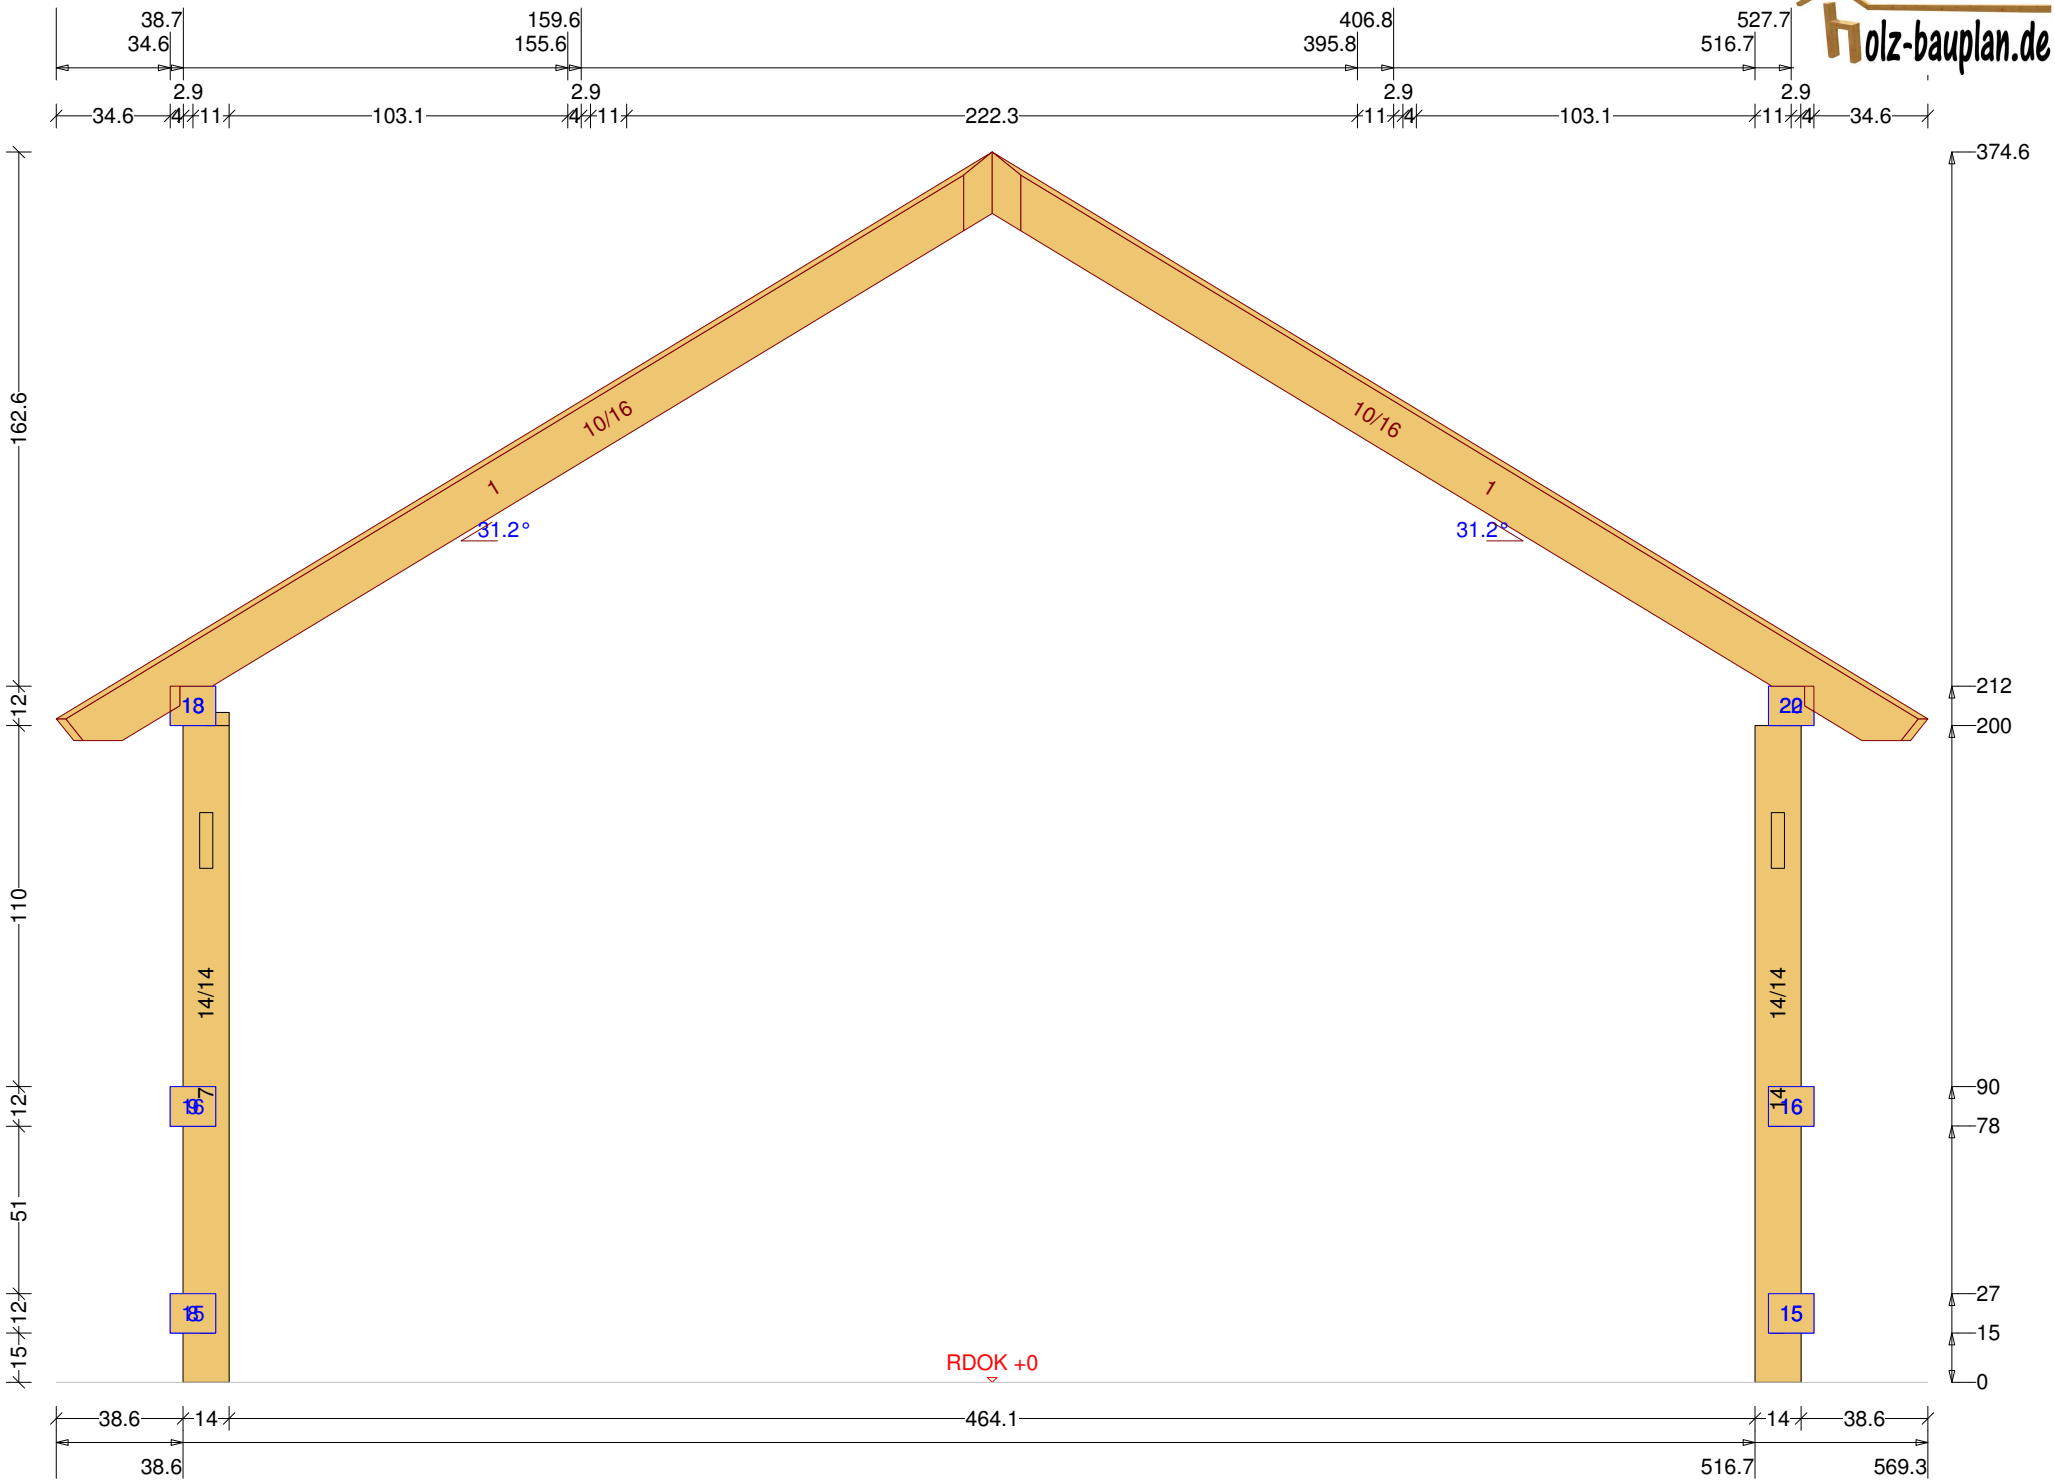
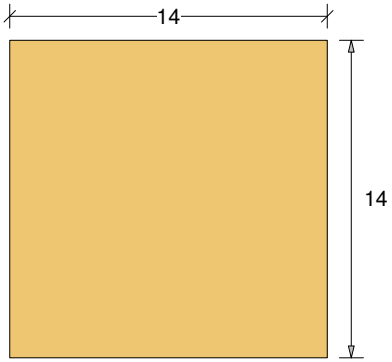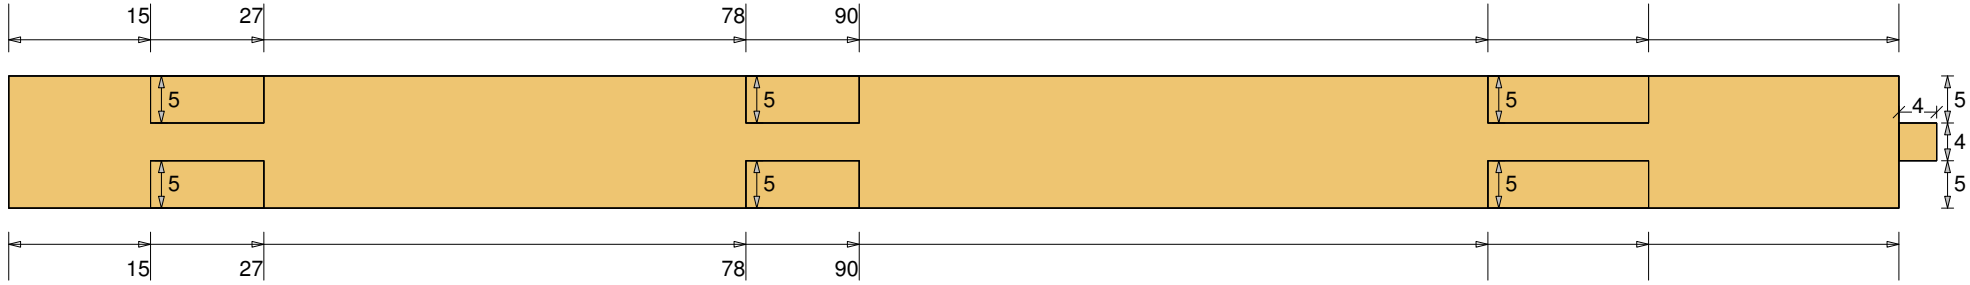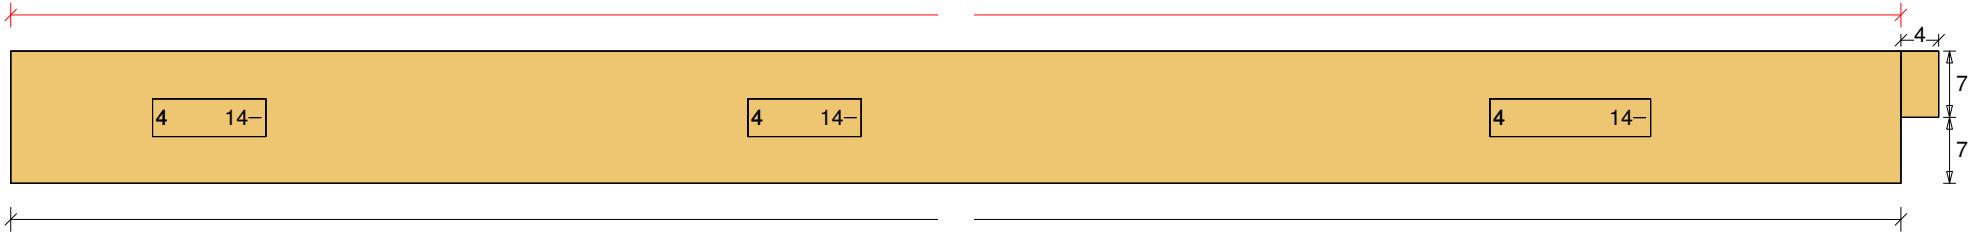
Pavillon 6-Eck 4 Säule Nr: 14 Anzahl: 3 NH 90° 14/14 Länge: 204 DG Maßstab 1:8