Abbundpläne nach Maß

holz-bauplan.de

holz-bauplan@t-online.de

Vorschau-Pavillon 6-Eck 5

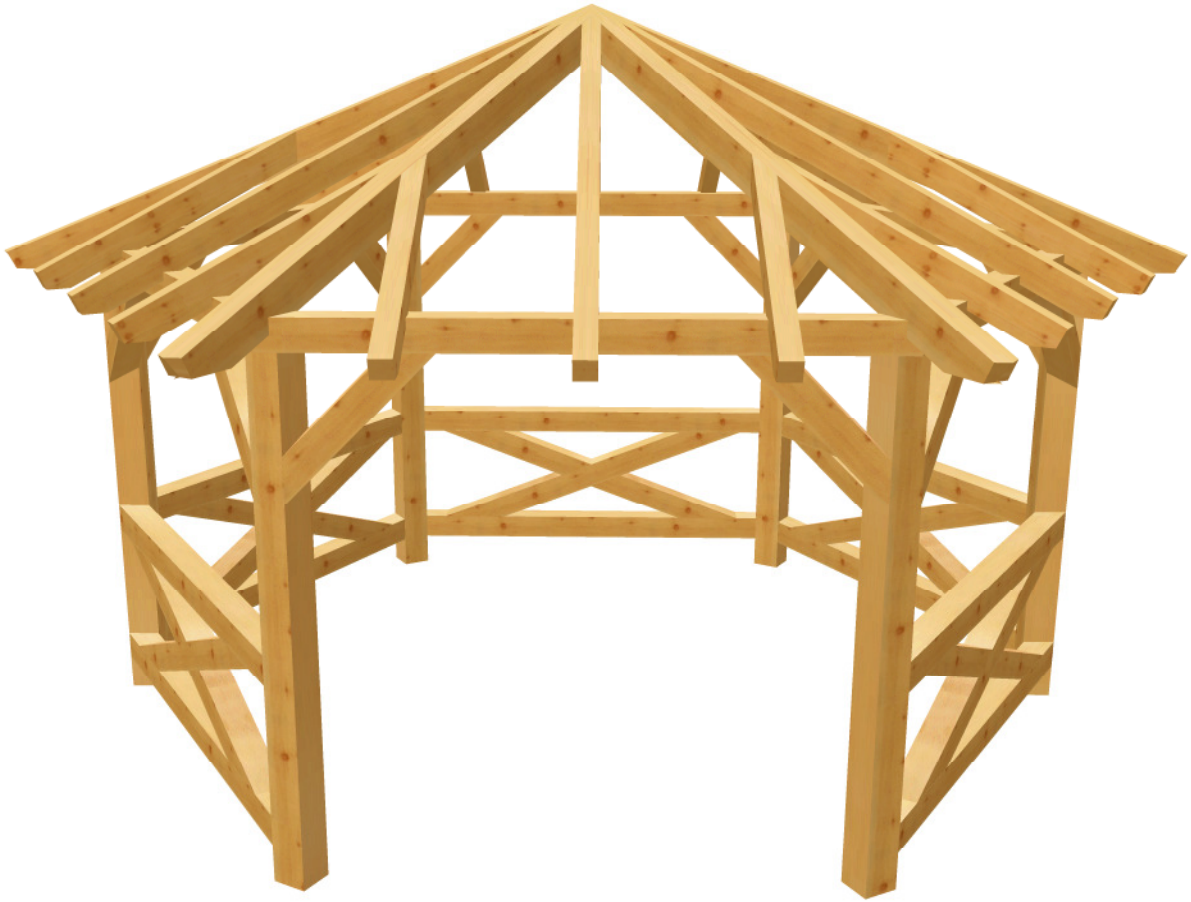

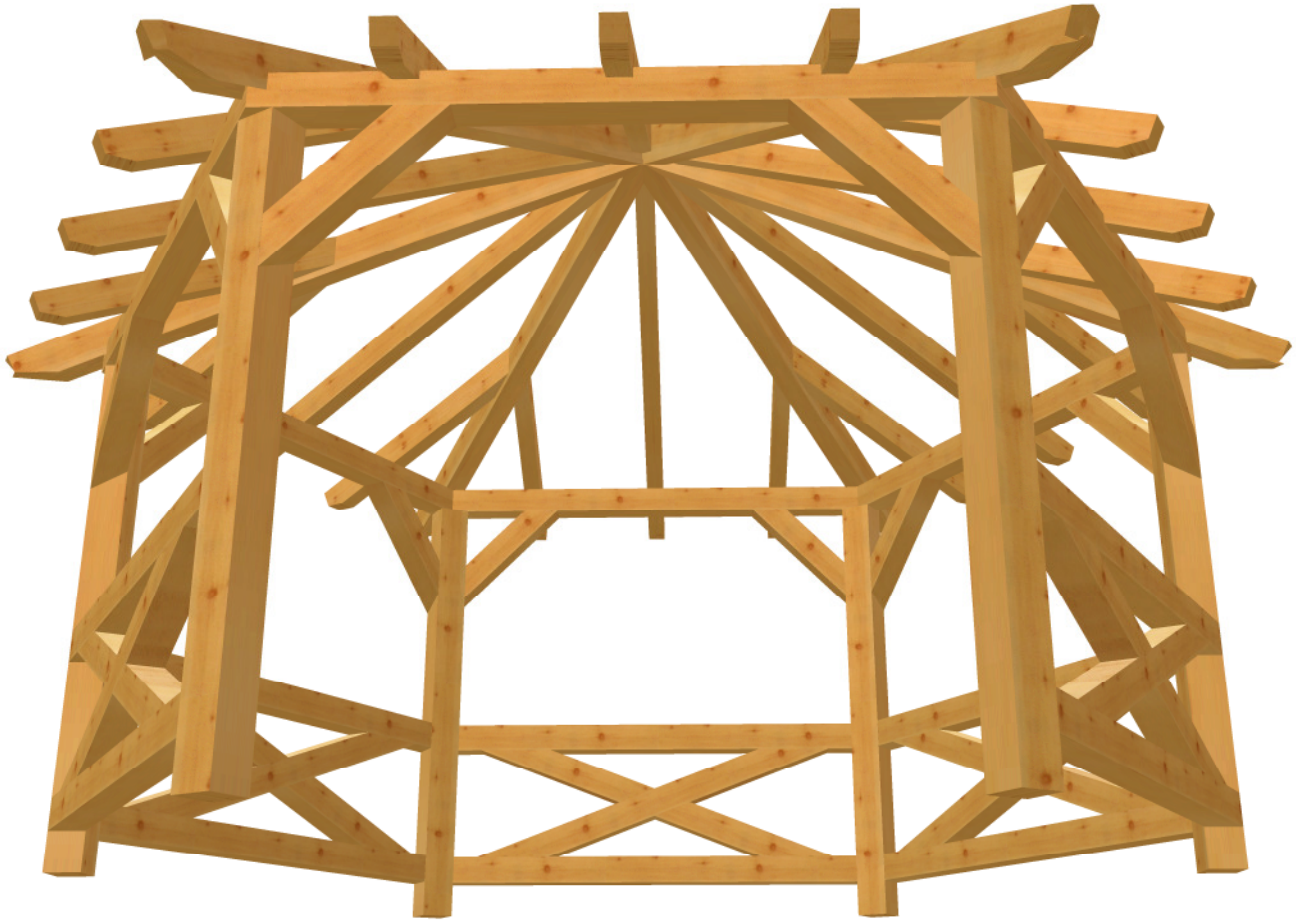

Pavillon 6-Eck 5 M 1:22 Balkenquerschnitt

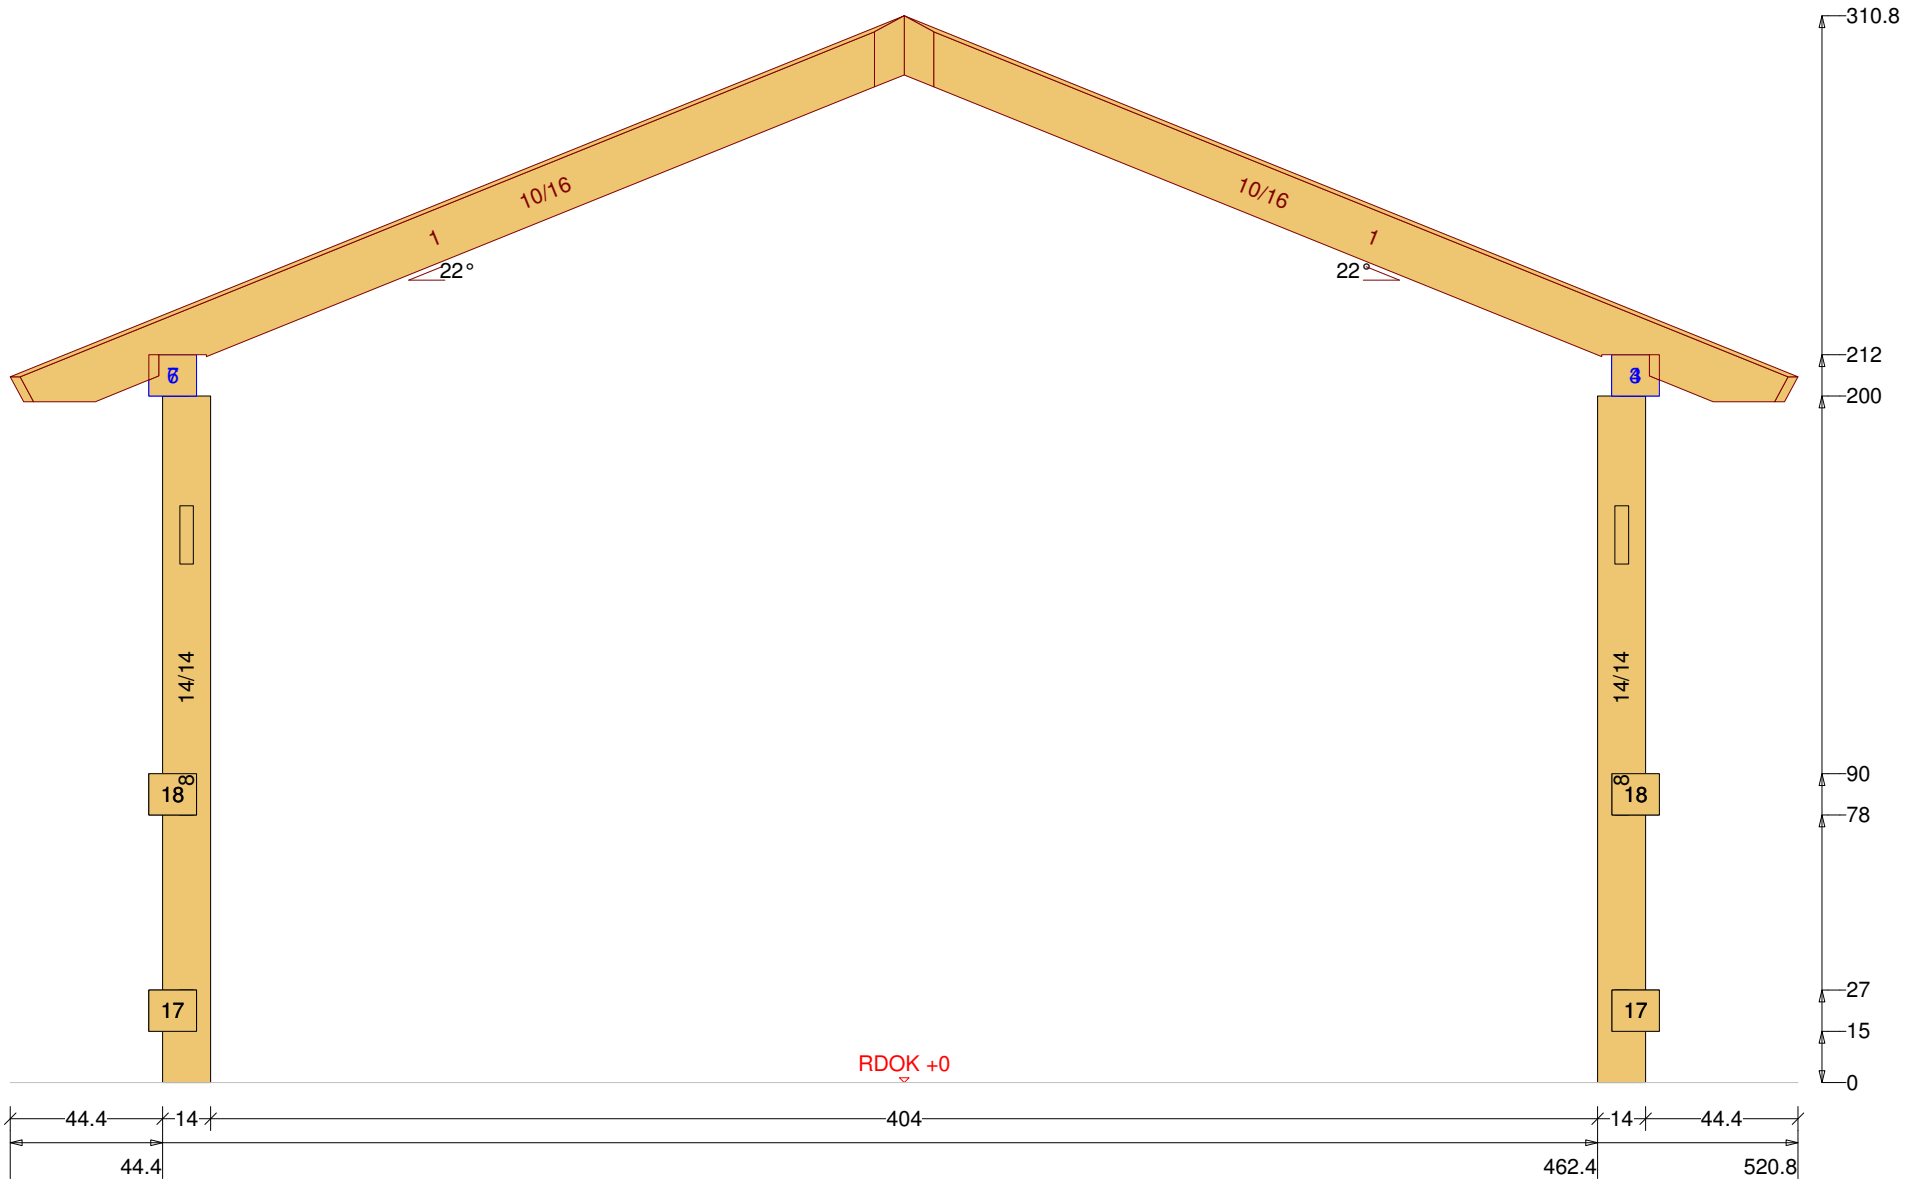

Pavillon 6-Eck 5 M 1:23 DG Wändeplan

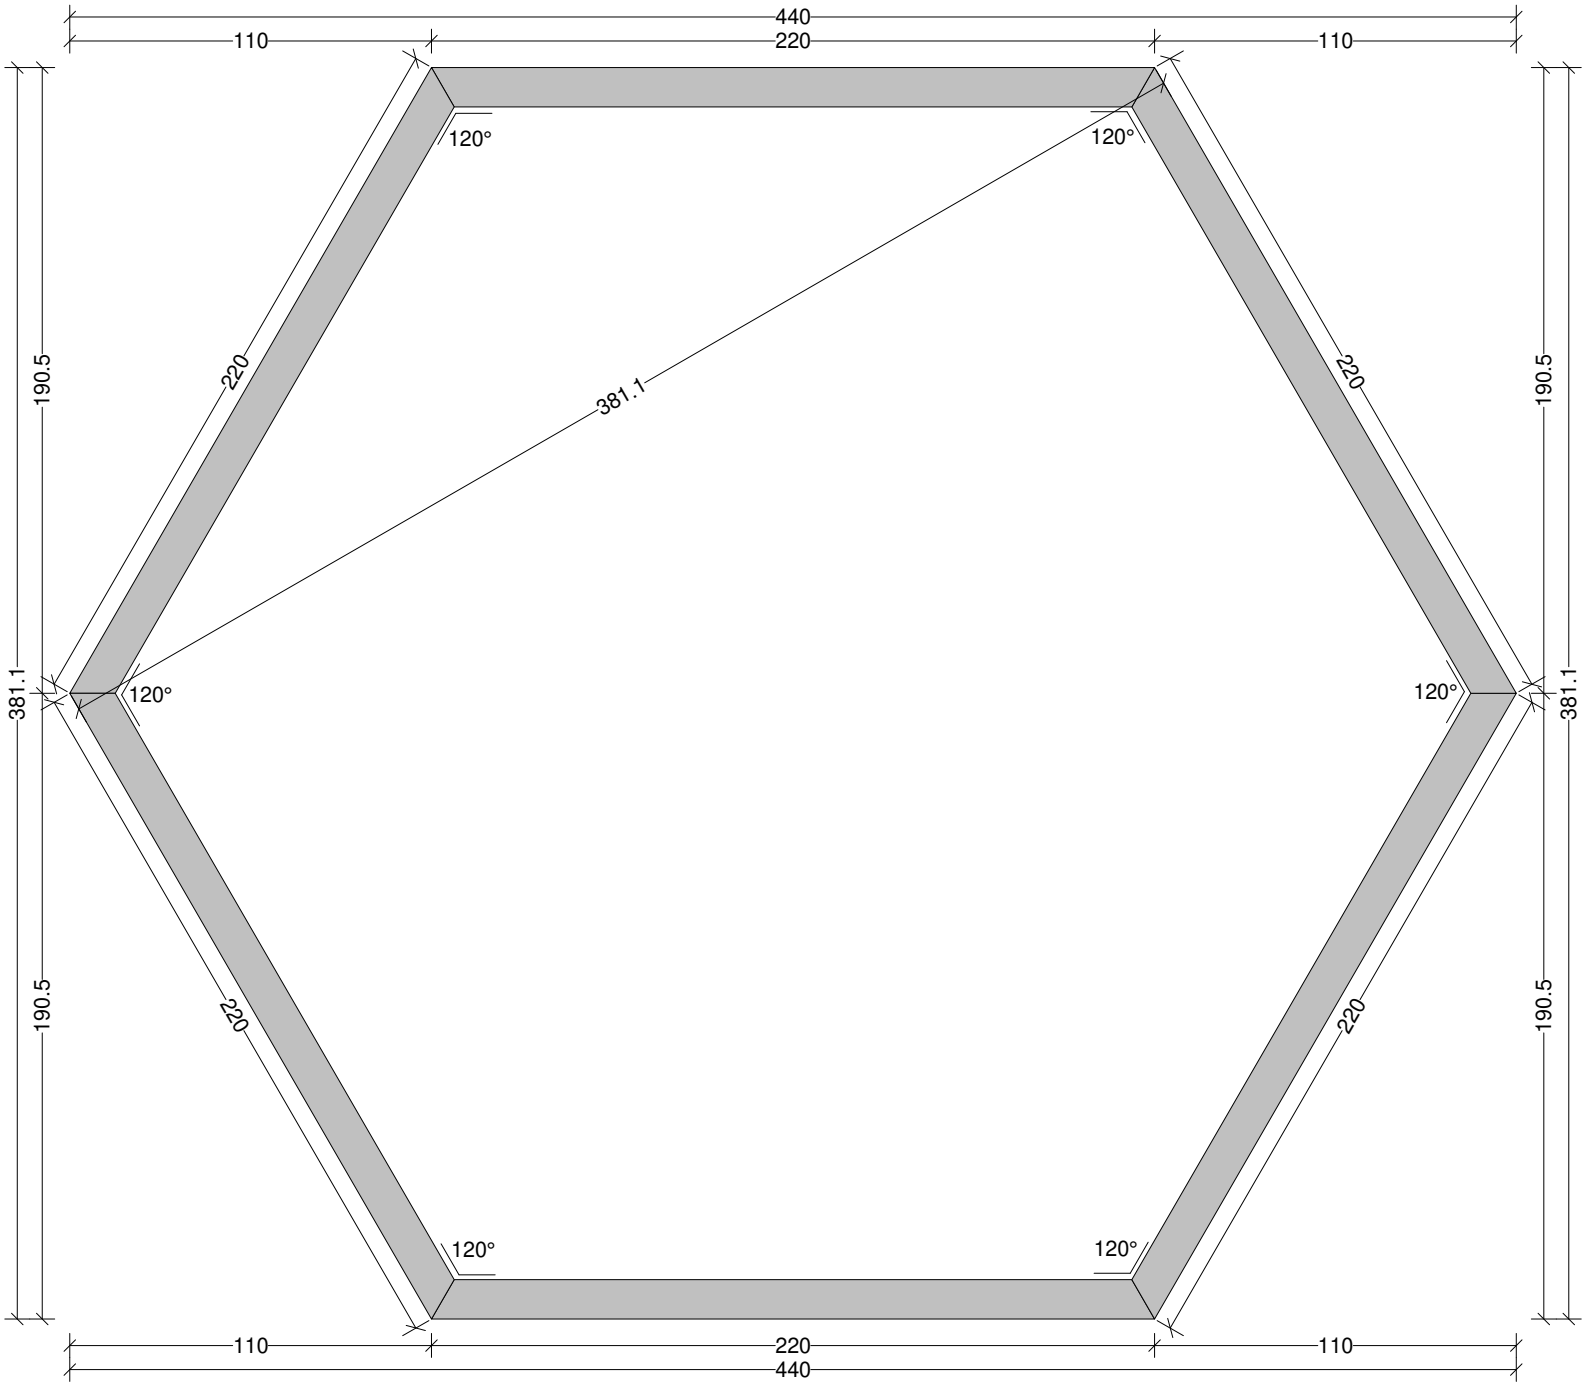

Jürgen Tranziska - holz-bauplan.de

Pavillon 6-Eck 5 M 1:29 DG Draufsicht Dachfläche-2 <3> 25° <Wand-2>

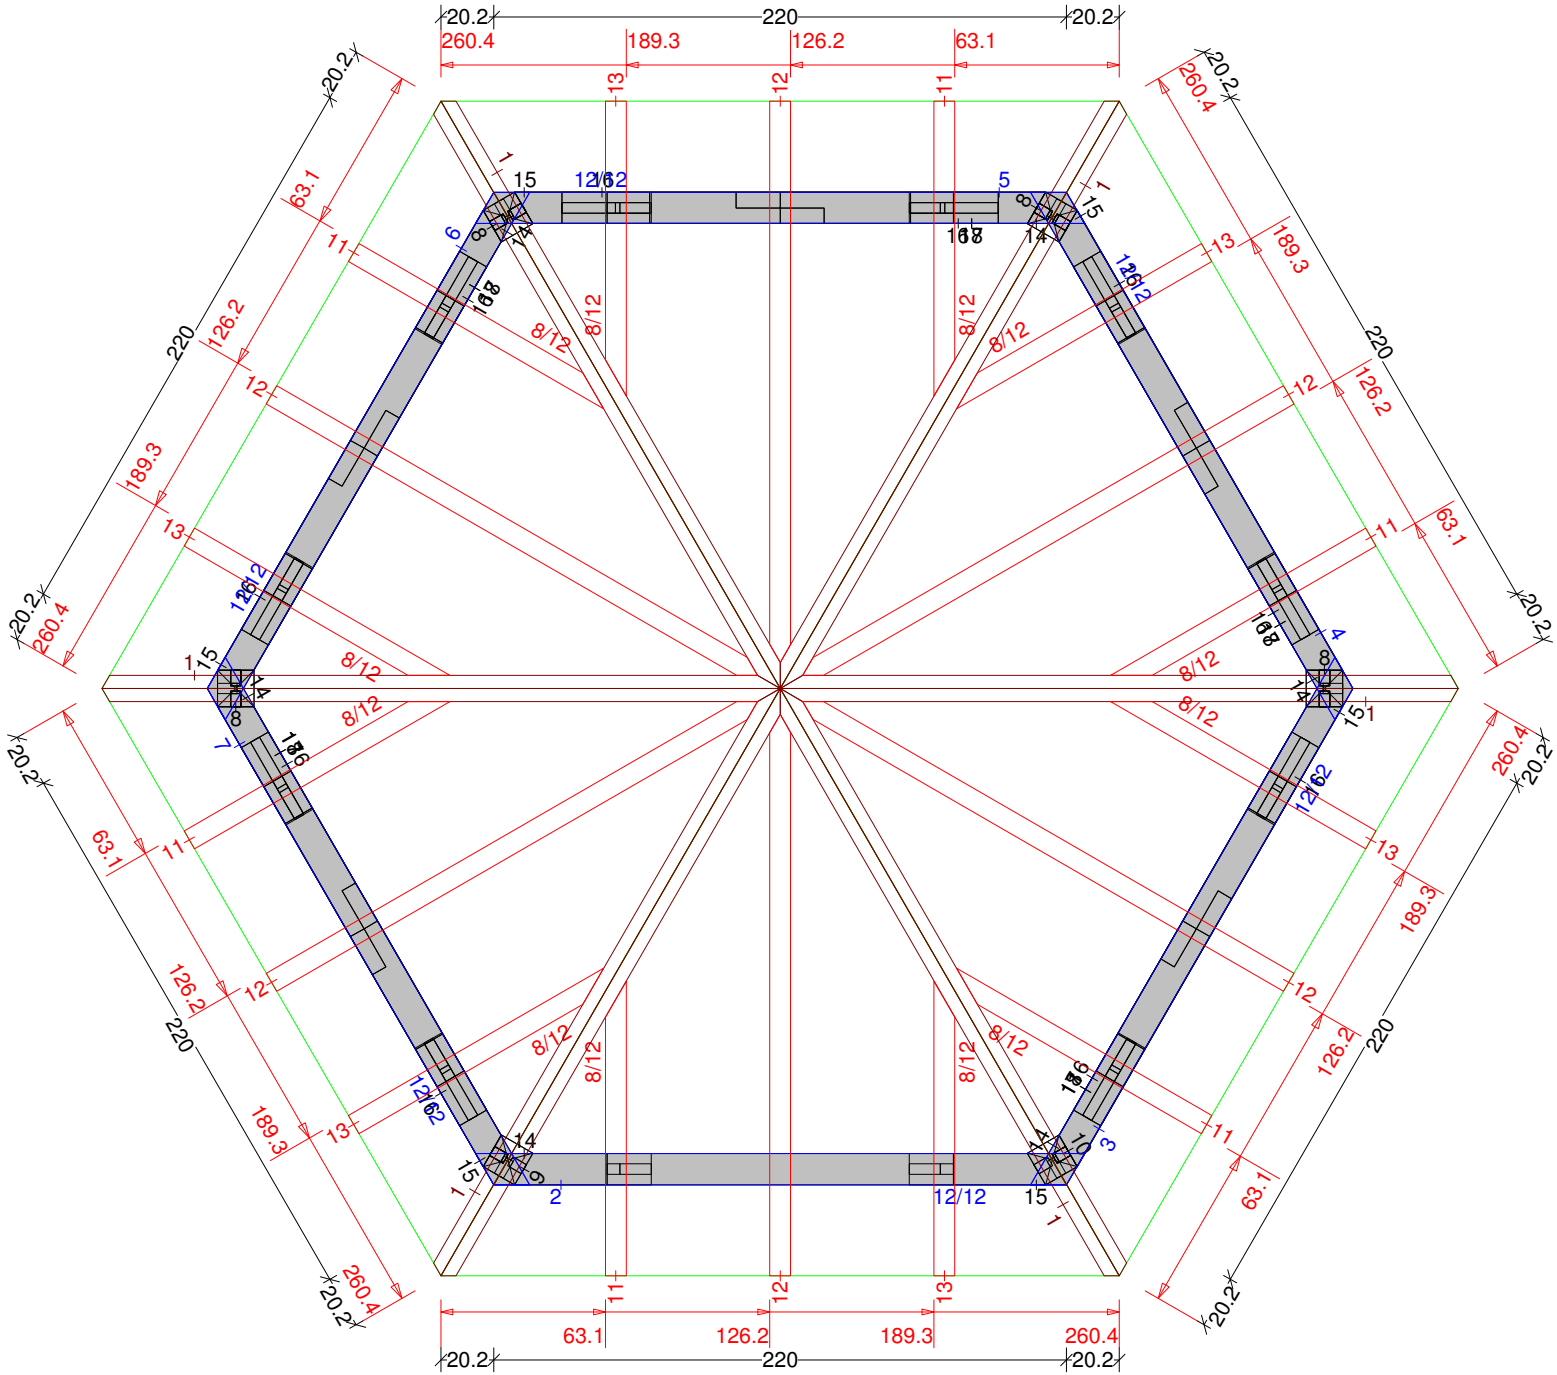
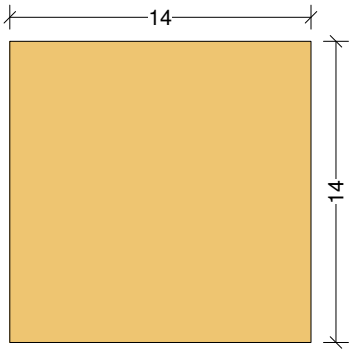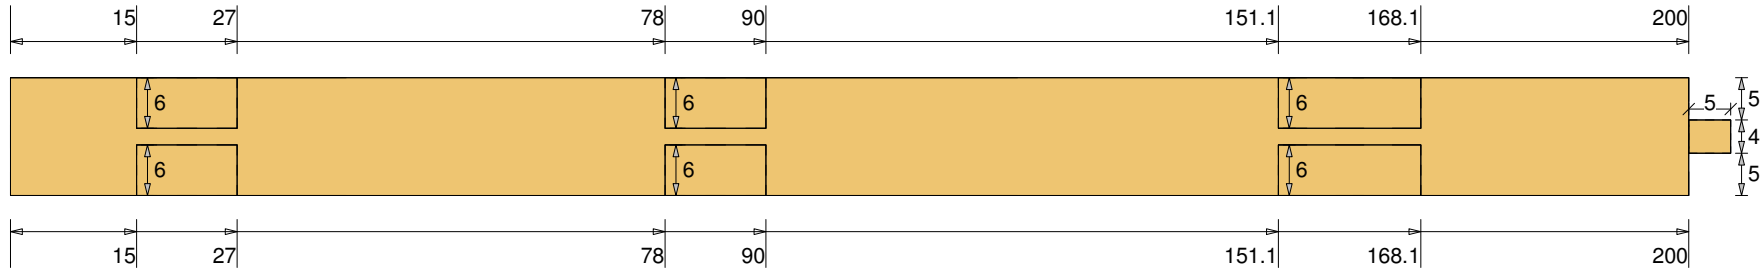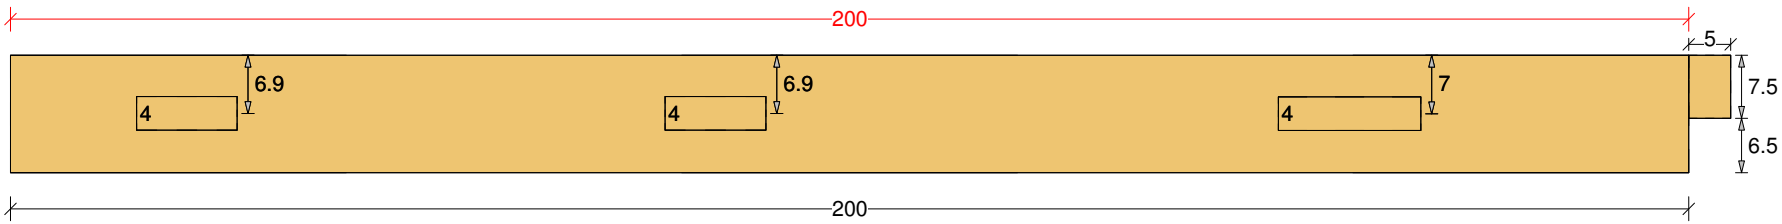
Pavillon 6-Eck 5 M 1:9 Säule Nr: 8 Anzahl: 4 NH 90° 14/14 Länge: 205