Abbundpläne nach Maß

holz-bauplan.de

info@holz-bauplan.de

Überdachung 8 (Vorschau)

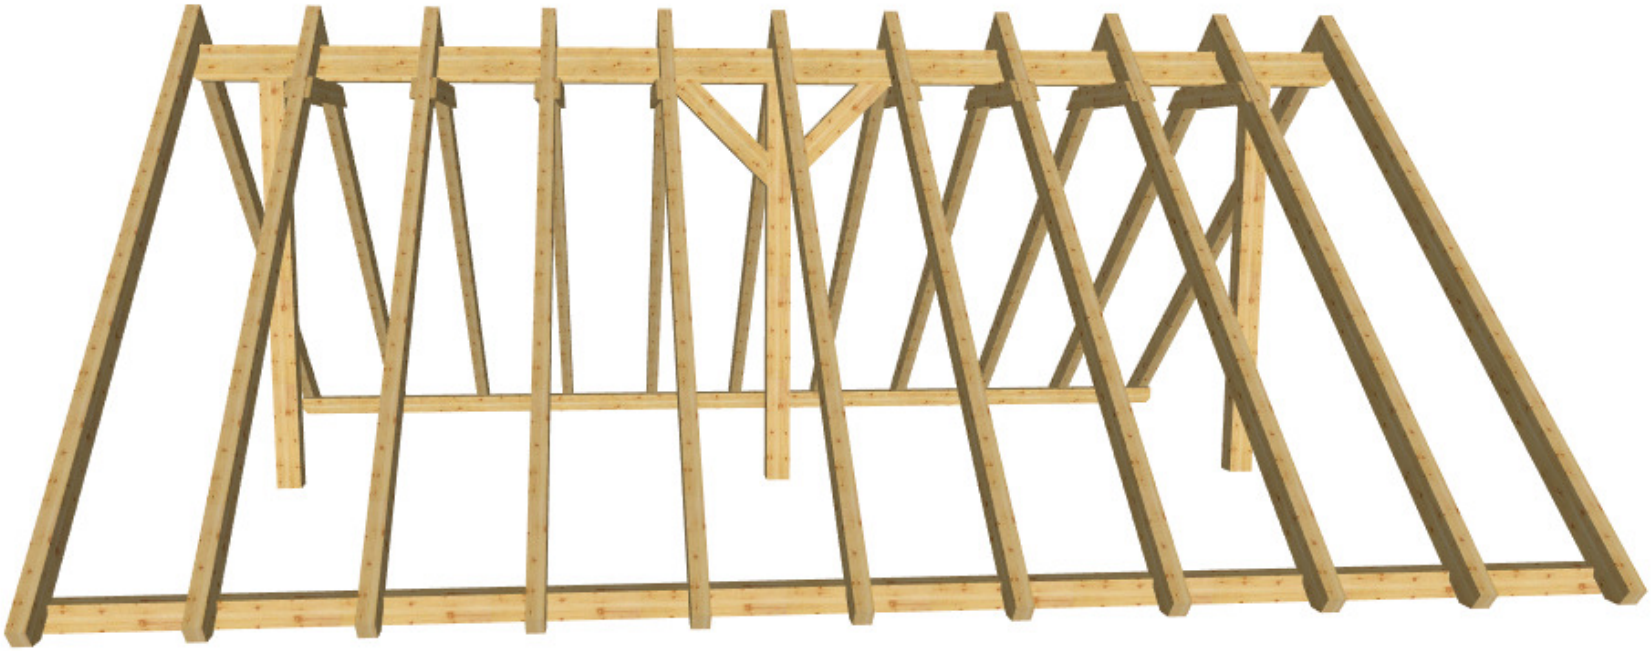

holz-bauplan.de

Jürgen Tranziska - holz-bauplan.de

Überdachung 8 M 1:42 DG Draufsicht Dachfläche-1 <4> 40° <Wand-1>

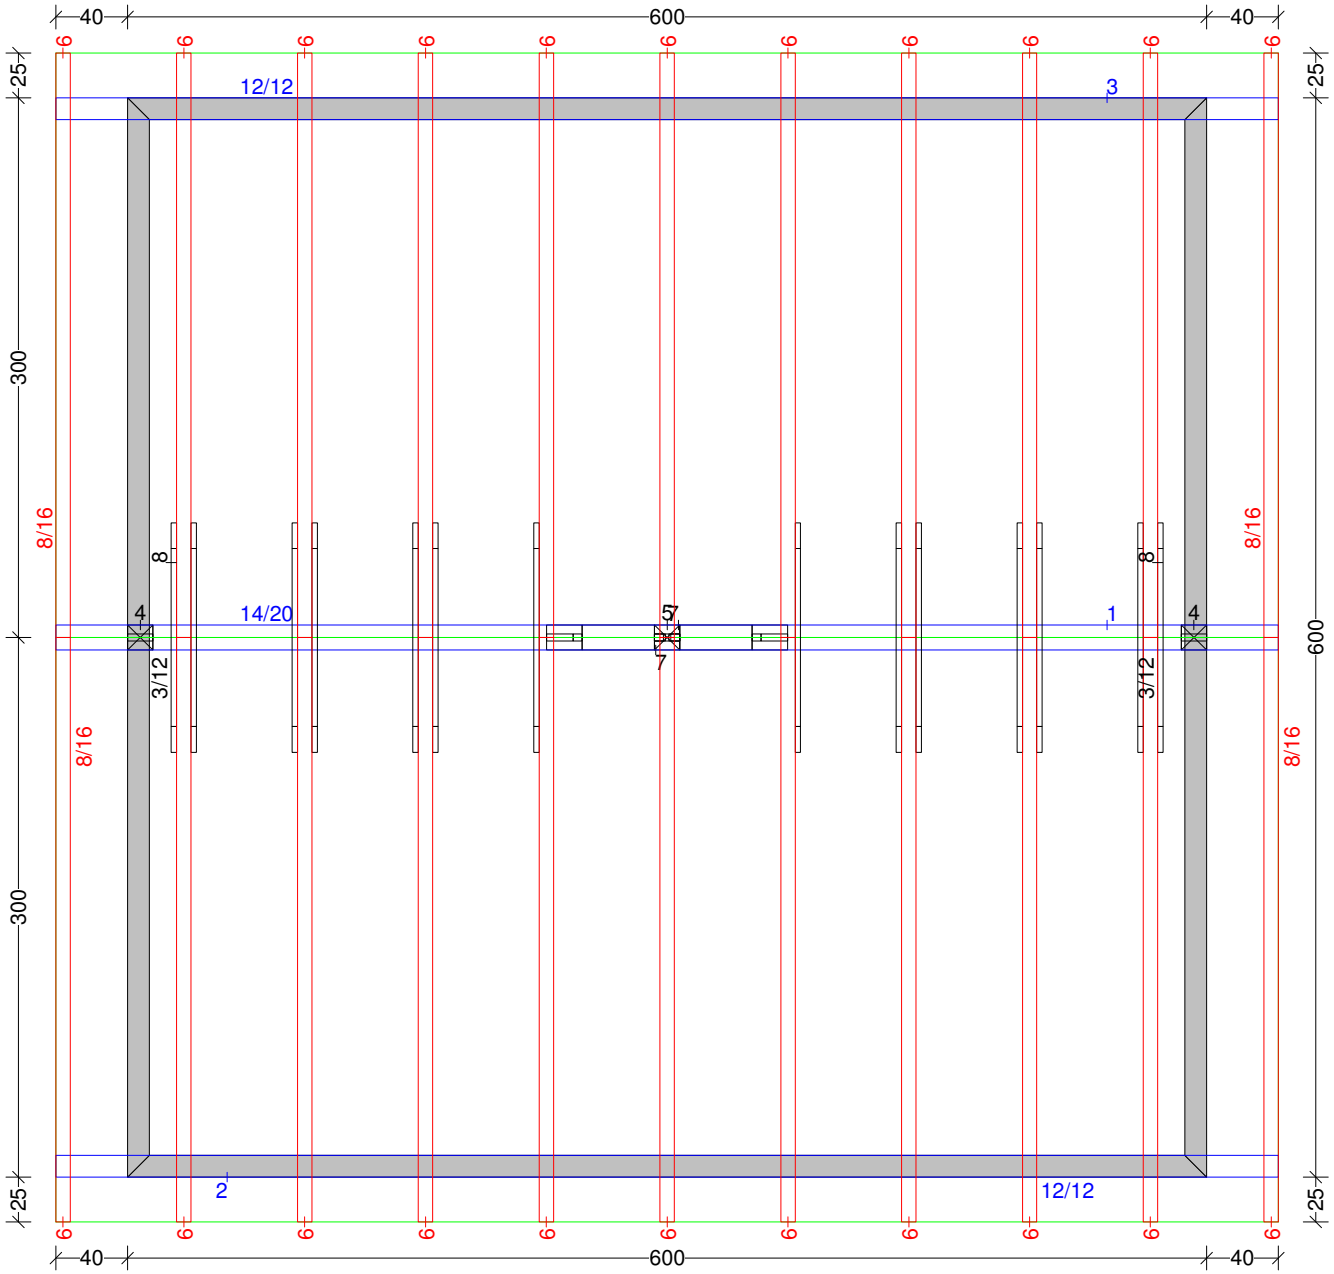

holz-bauplan.de

Jürgen Tranziska - holz-bauplan.de

Überdachung 8 M 1:27 Balkenquerschnitt

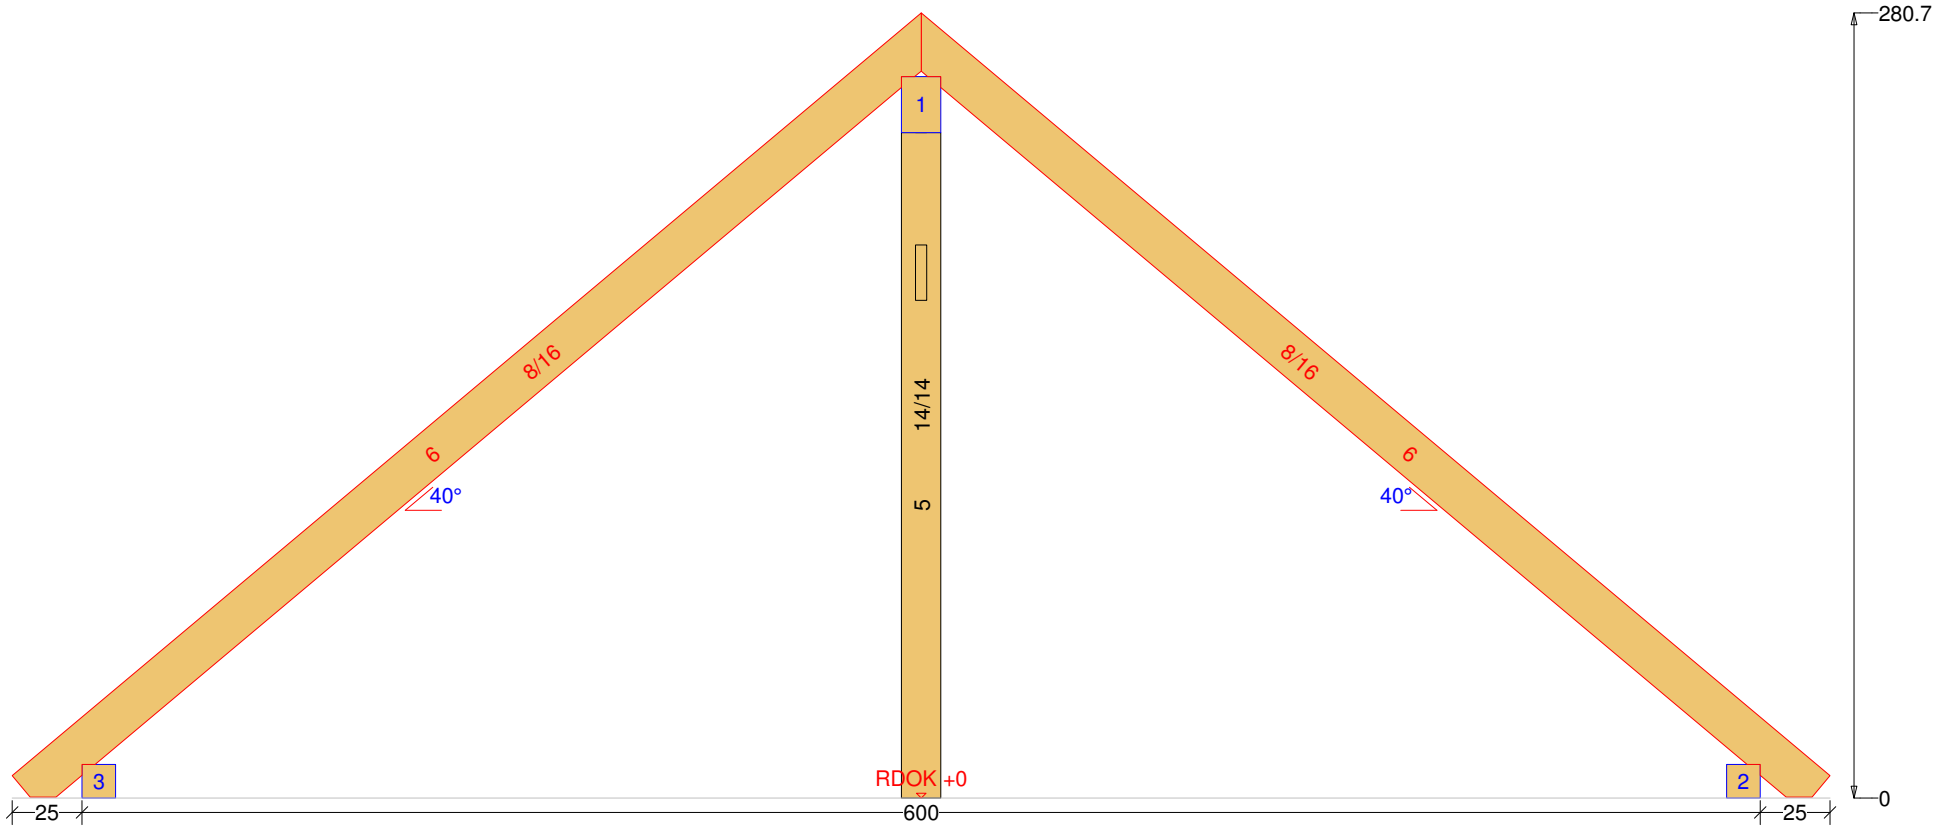

holz-bauplan.de

Jürgen Tranziska - holz-bauplan.de

Überdachung 8 M 1:28 Balkenquerschnitt

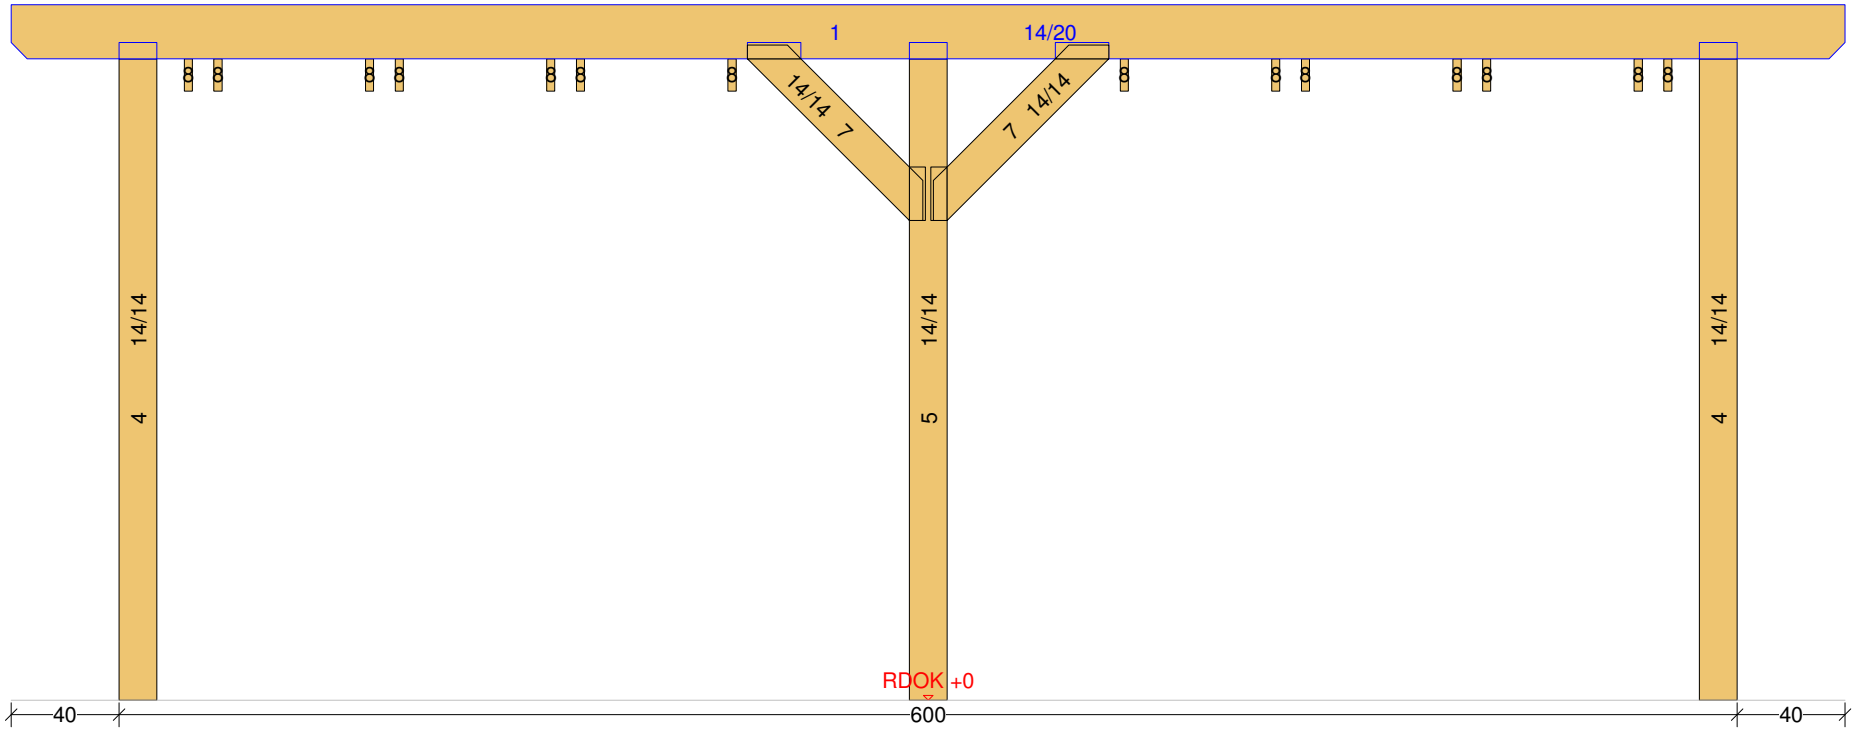

holz-bauplan.de

Jürgen Tranziska - holz-bauplan.de

Überdachung 8 M 1:34 DG 3D-Ansicht

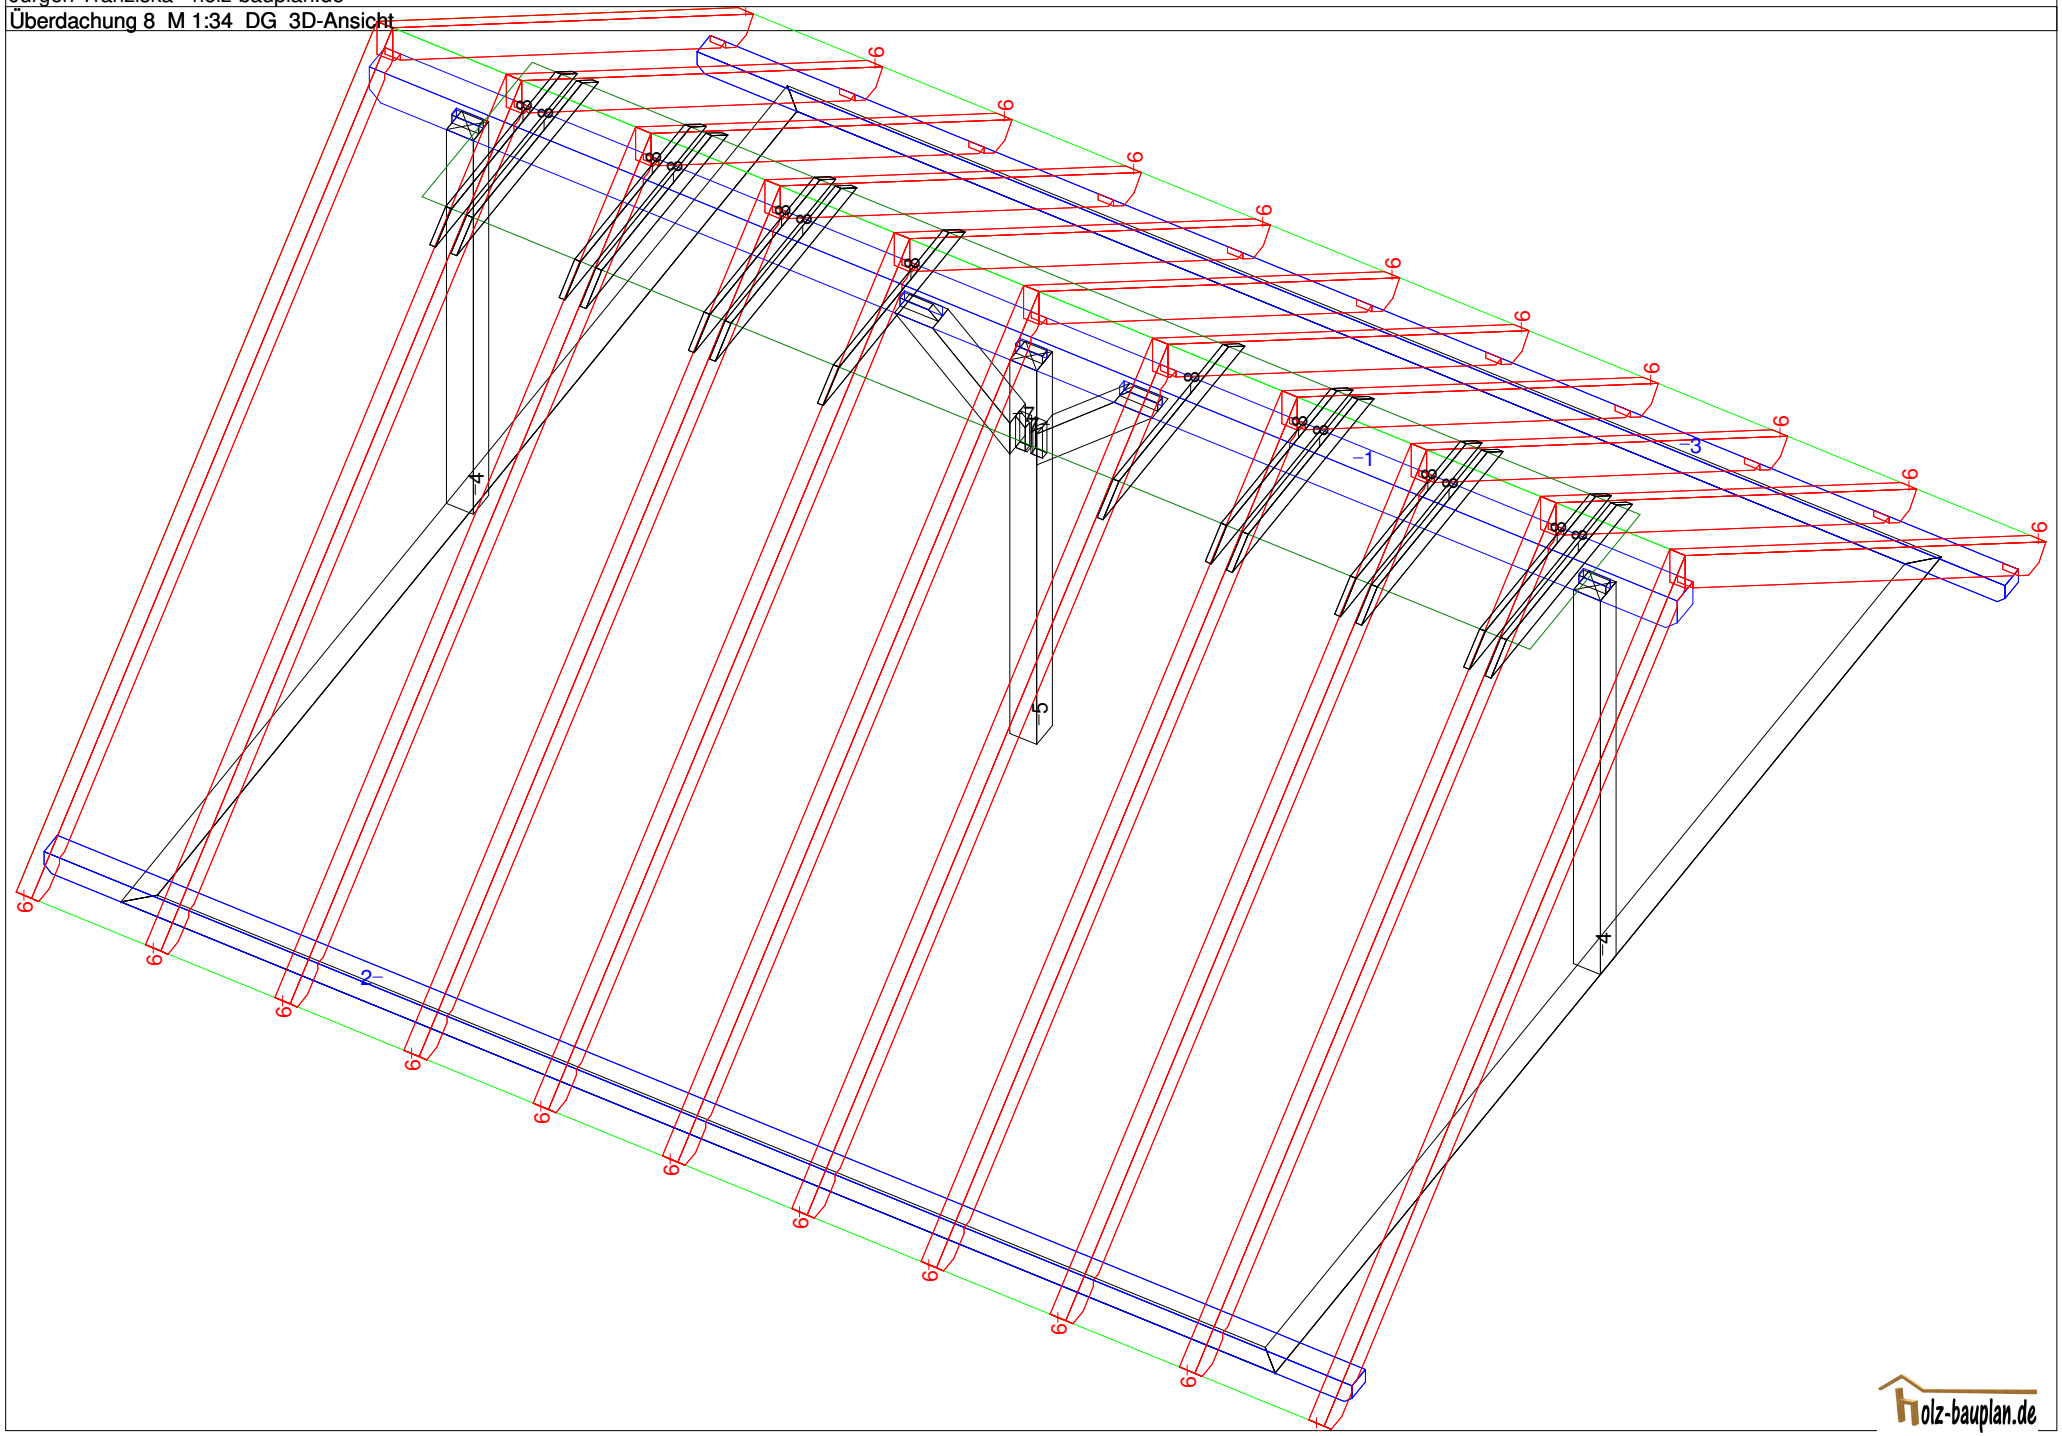

holz-bauplan.de

Jürgen Tranziska - holz-bauplan.de

Überdachung 8 M 1:10 Säule Nr: 4 Anzahl: 2 NH 90° 14/14 Länge: 242.9

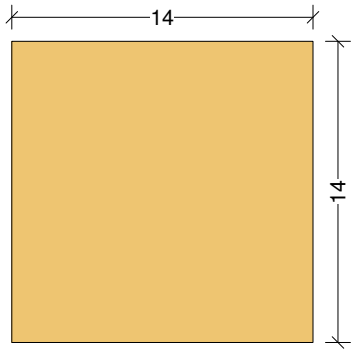

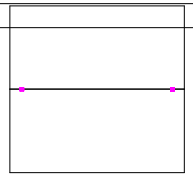

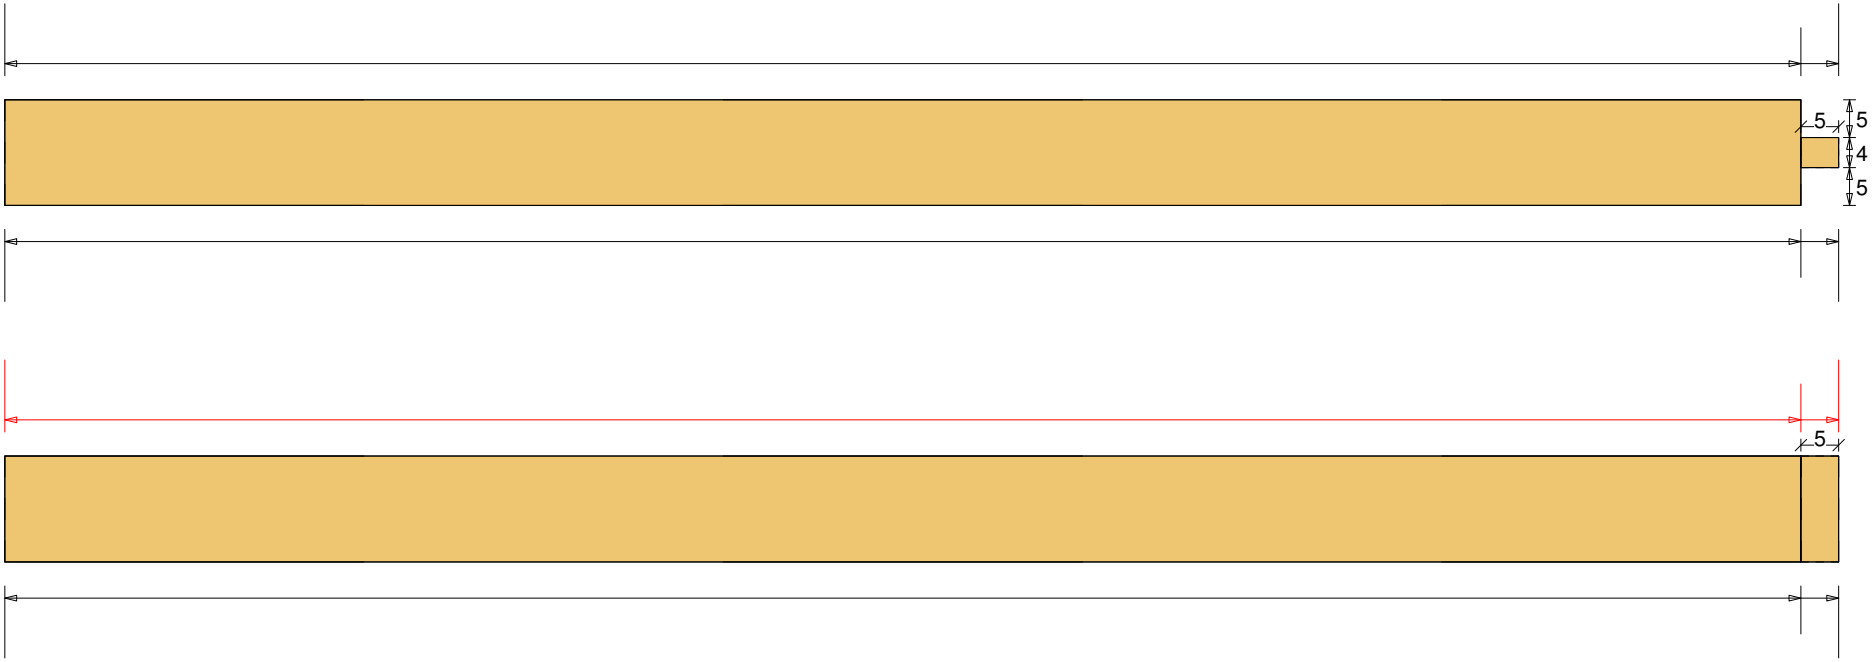

holz-bauplan.de