Abbundpläne nach Maß

holz-bauplan.de

info@holz-bauplan.de

Eckpergola 4 (Vorschau)

holz-bauplan.de

holz-bauplan.de

holz-bauplan.de

Jürgen Tranziska - holz-bauplan.de

Eckpergola 4 M 1:32 DG Wändeplan

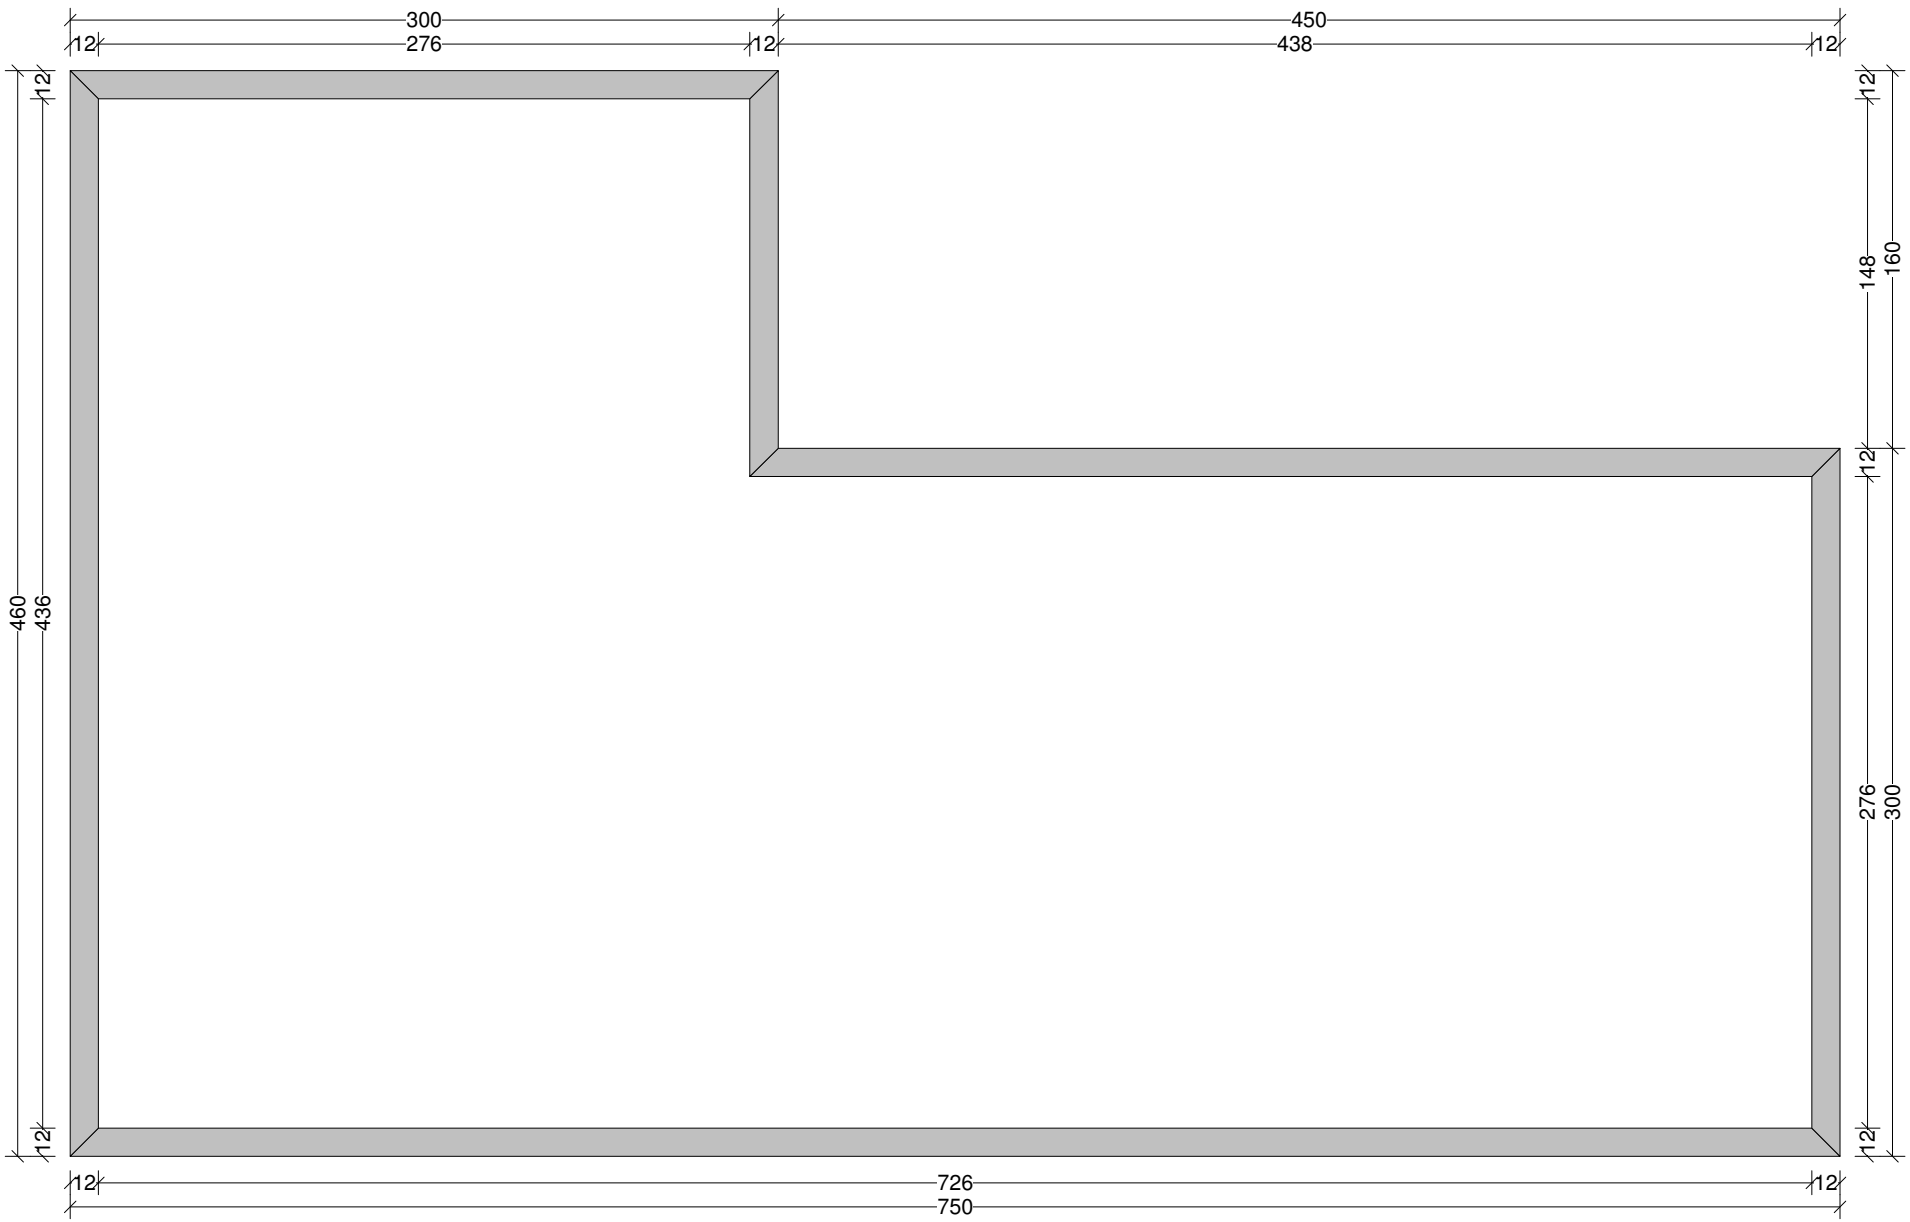

holz-bauplan.de

Jürgen Tranziska - holz-bauplan.de

Eckpergola 4 M 1:34 DG Draufsicht Dachfläche-1 <4> 5.8866021° <Wand-1>

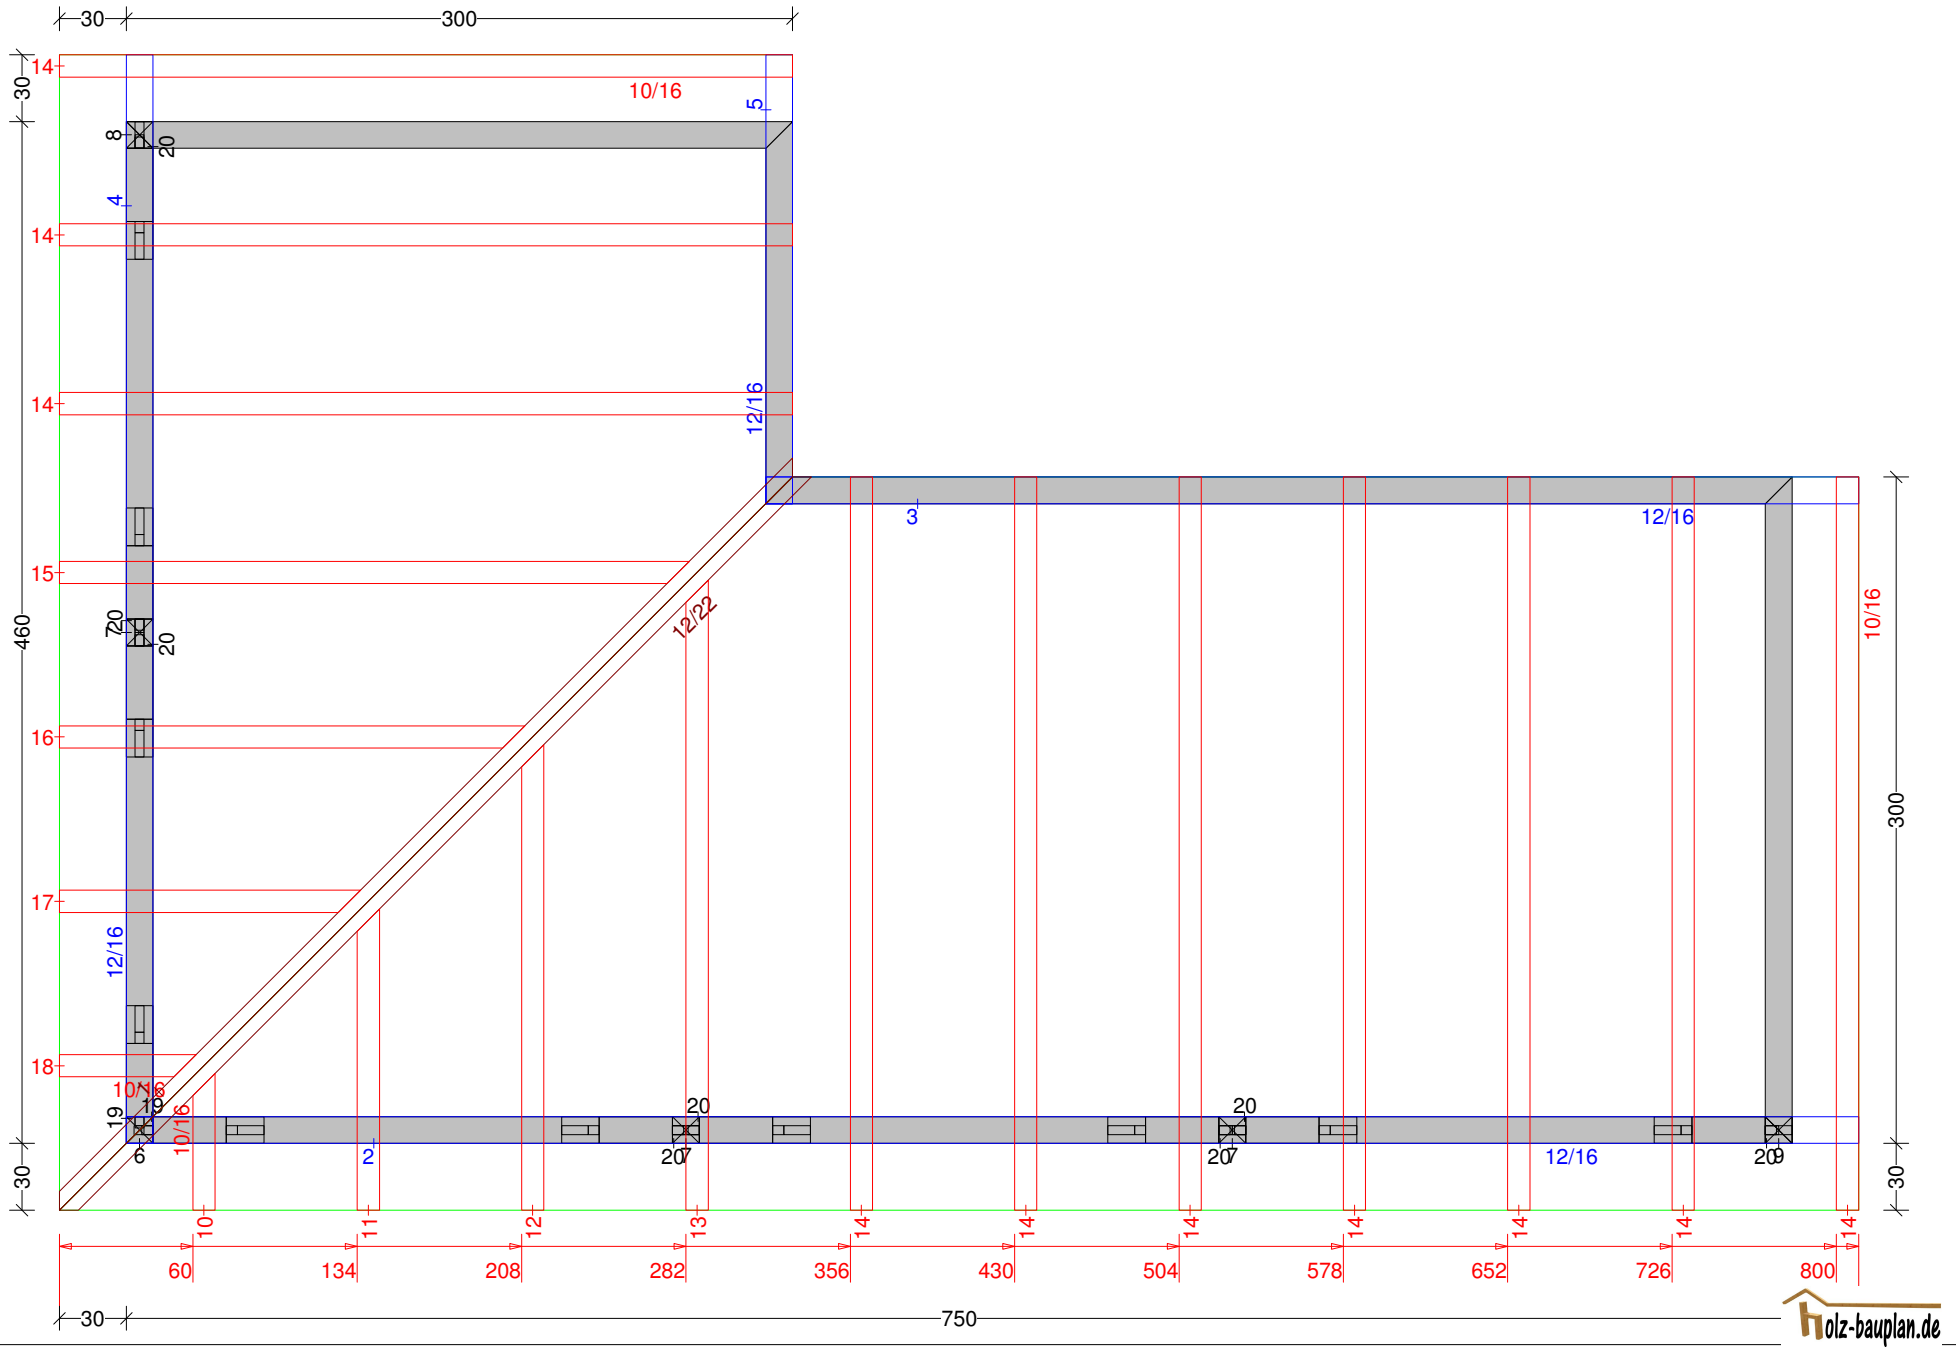

Jürgen Tranziska - holz-bauplan.de

Eckpergola 4 M 1:20 Dachfläche-1

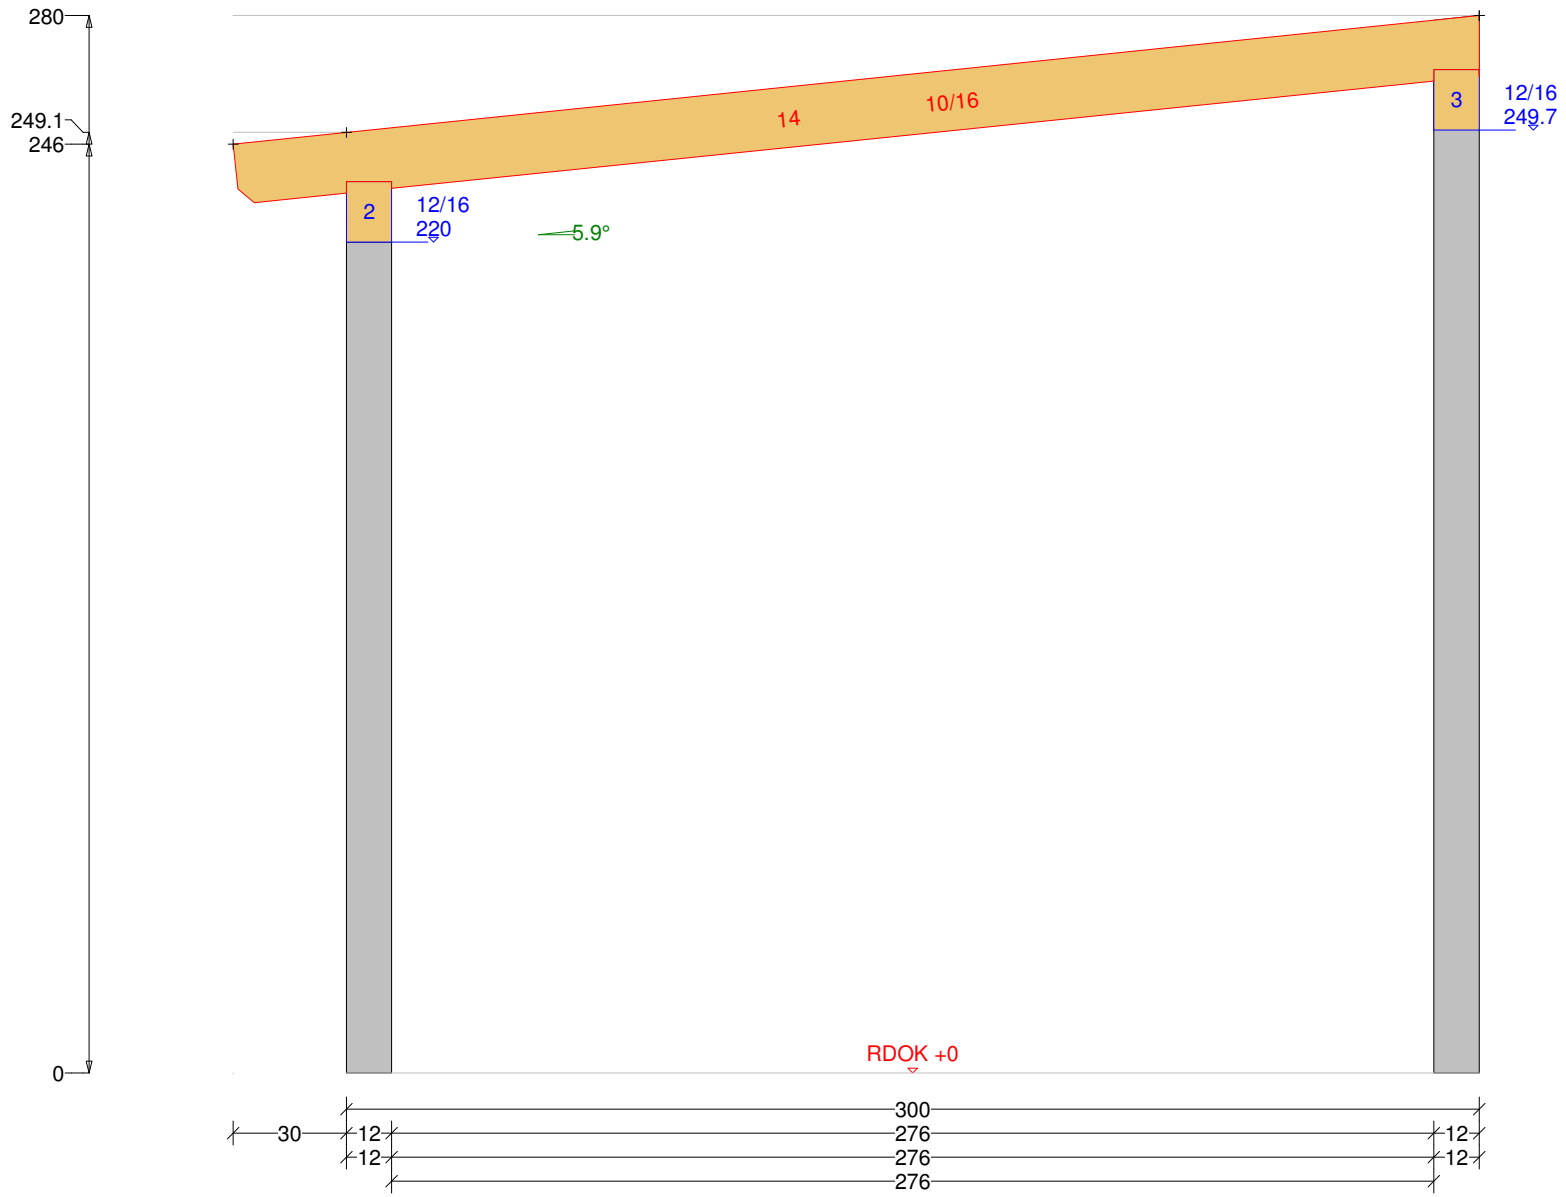

Jürgen Tranziska - holz-bauplan.de

Eckpergola 4 M 1:33 Balkenquerschnitt

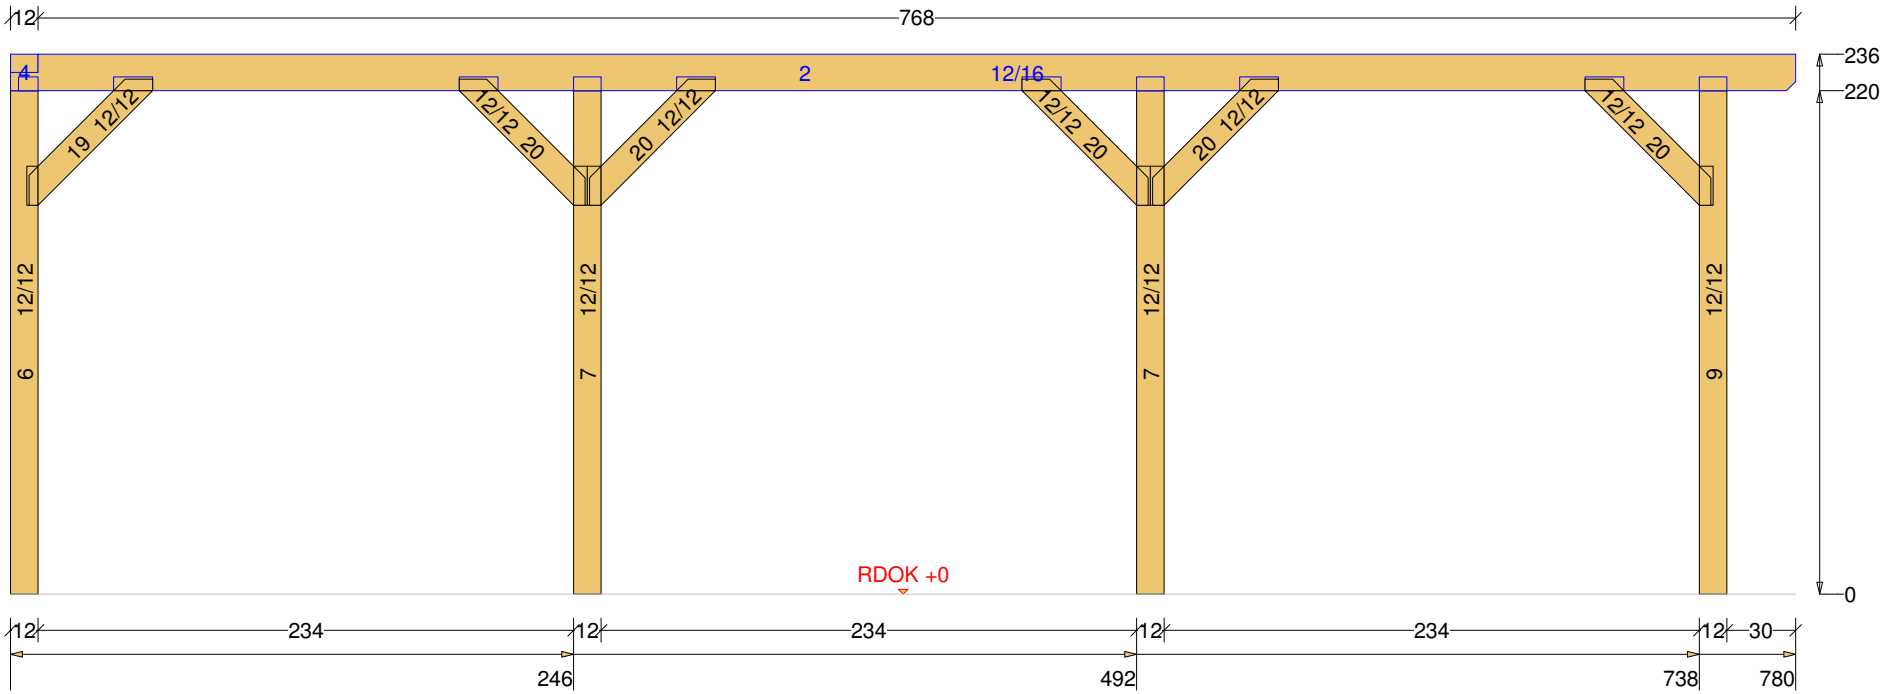

Jürgen Tranziska - holz-bauplan.de

Eckpergola 4 M 1:33 DG 3D-Ansicht

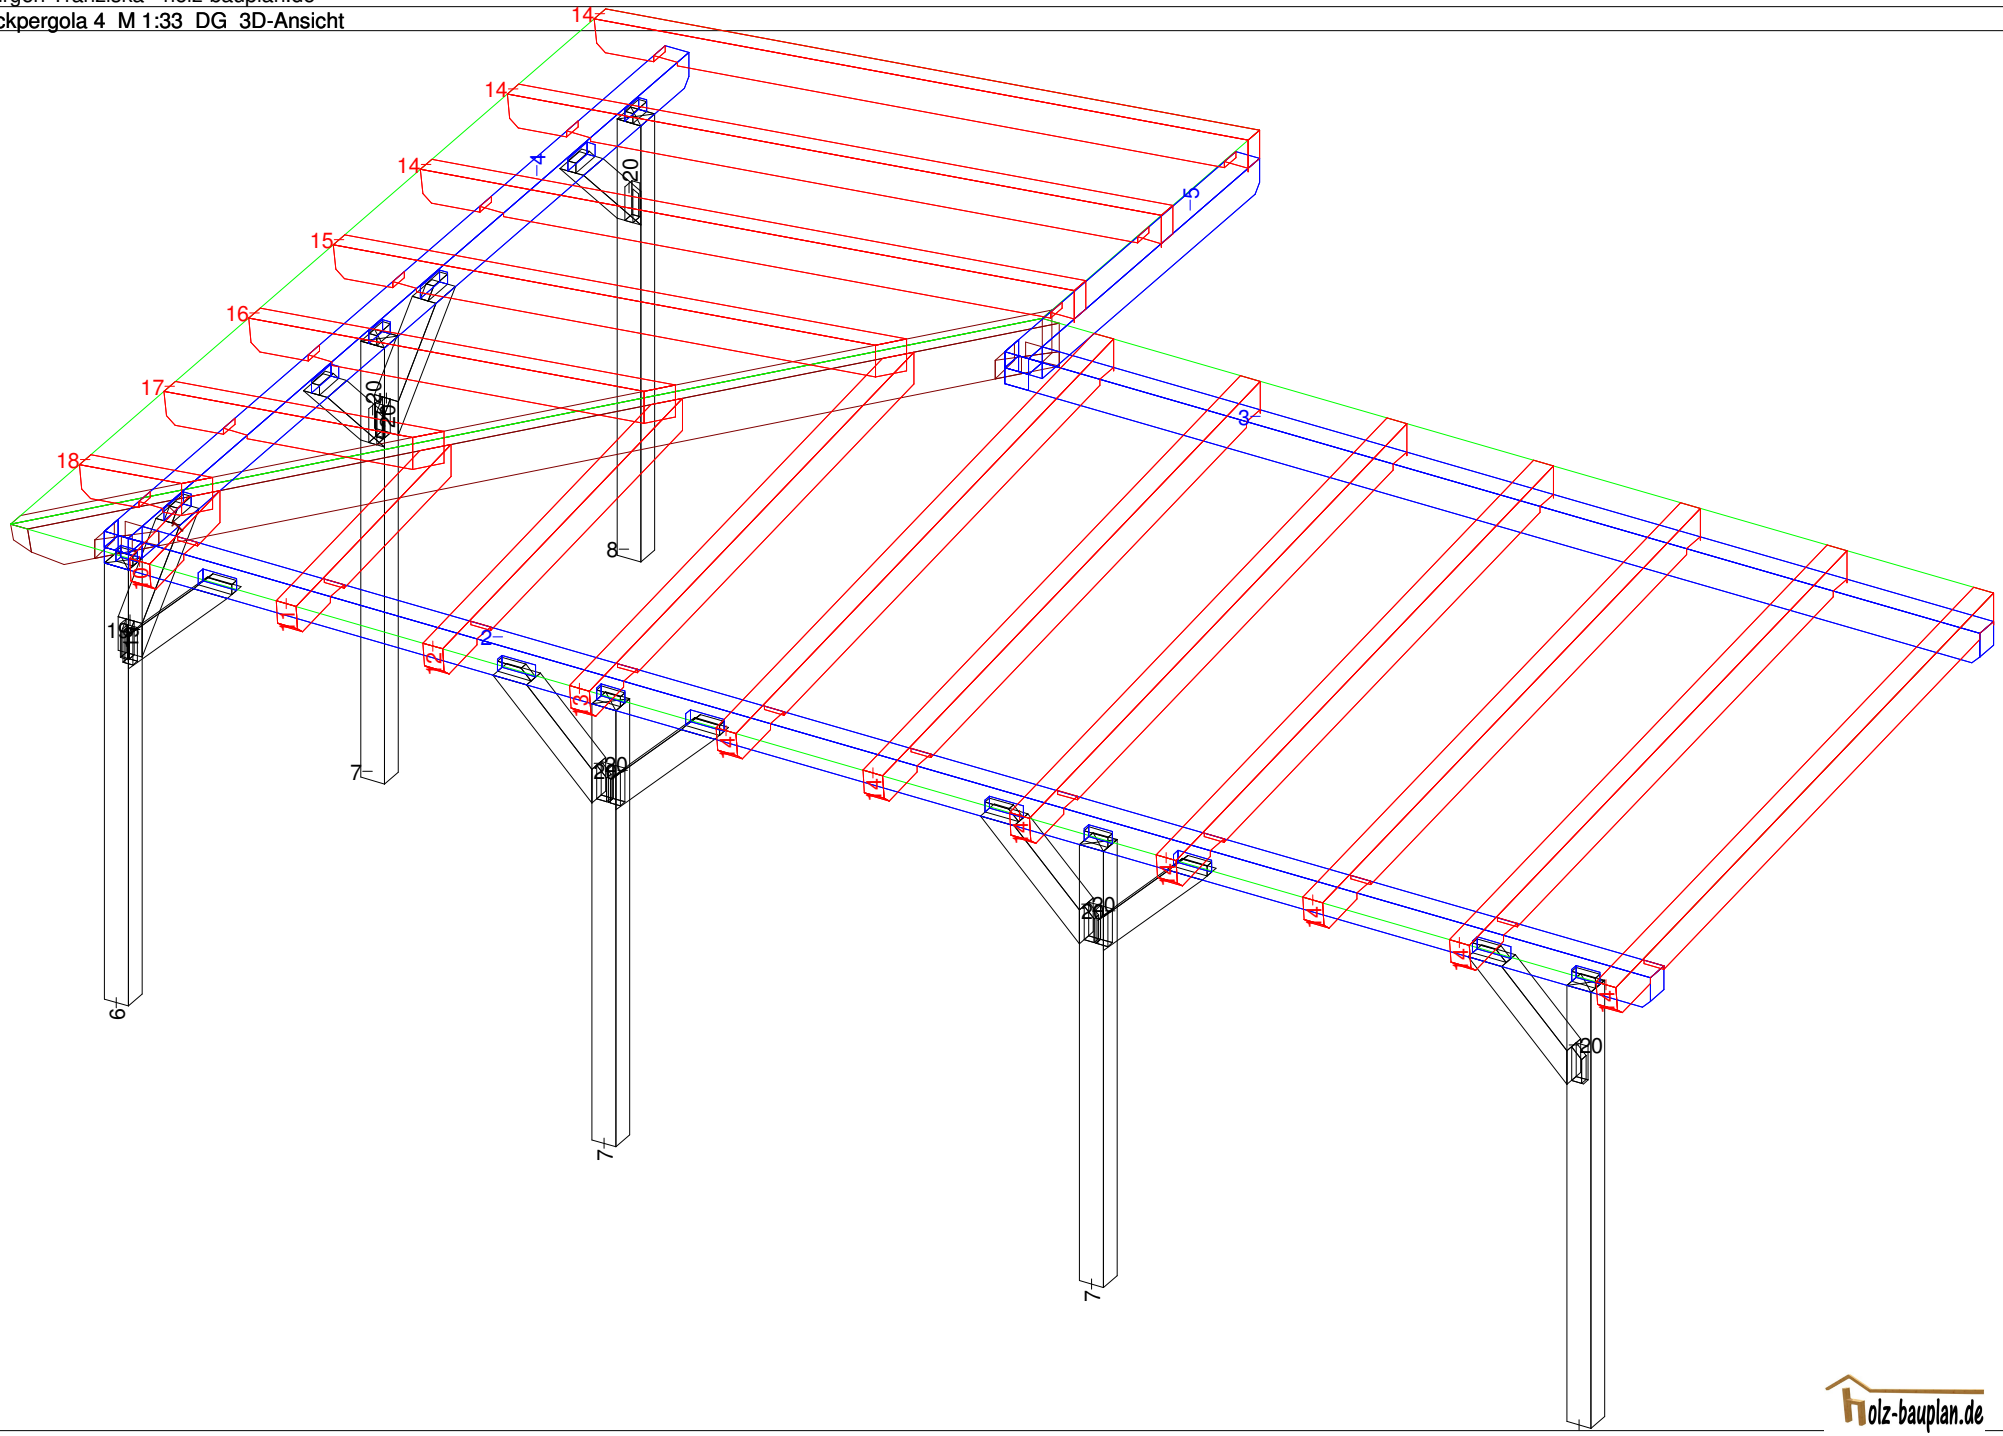
14
14
14
15
16
17
18
4
5
3
2
1
8
7
7
7
6
20
20
20