Carport-Flachdach 15 (Vorschau)

Abbundpläne nach Maß
holz-bauplan.de
info@holz-bauplan.de

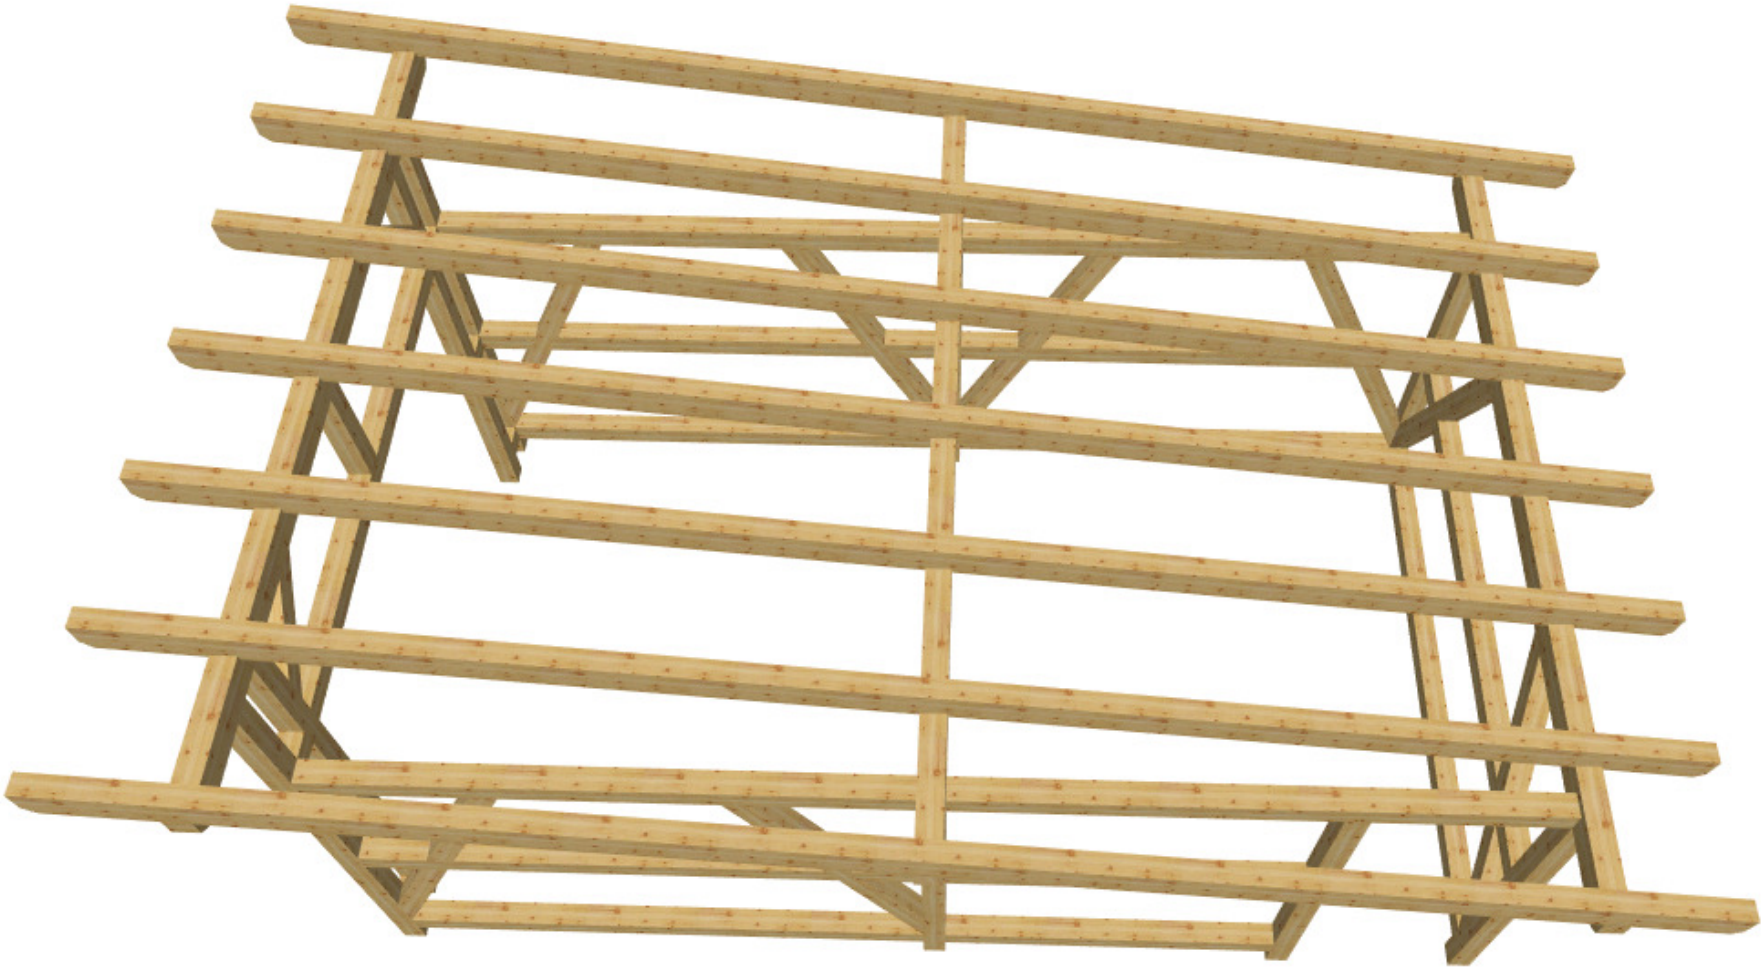

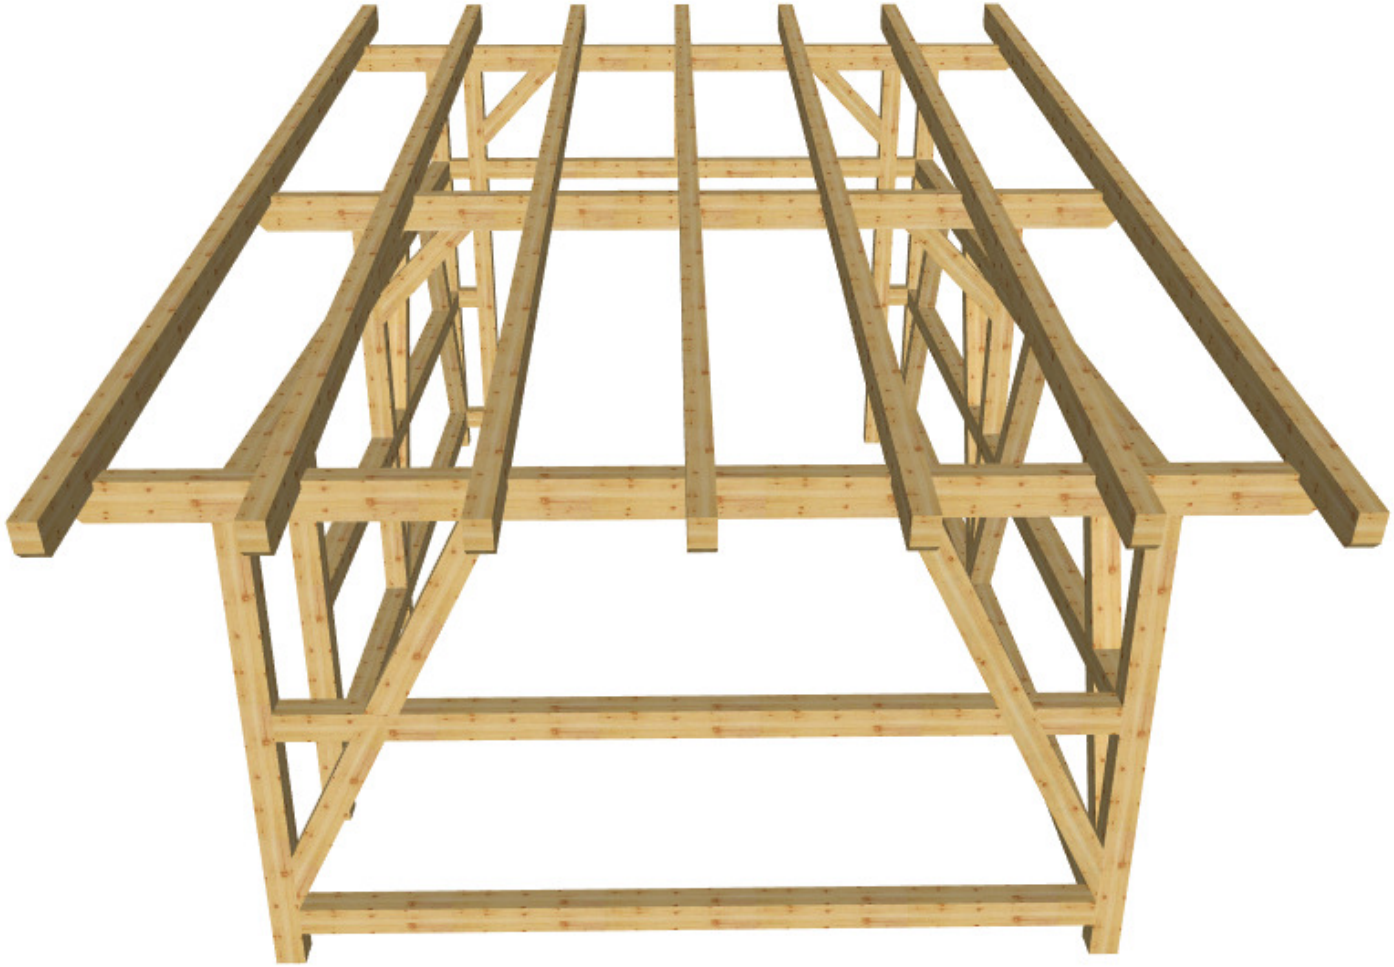

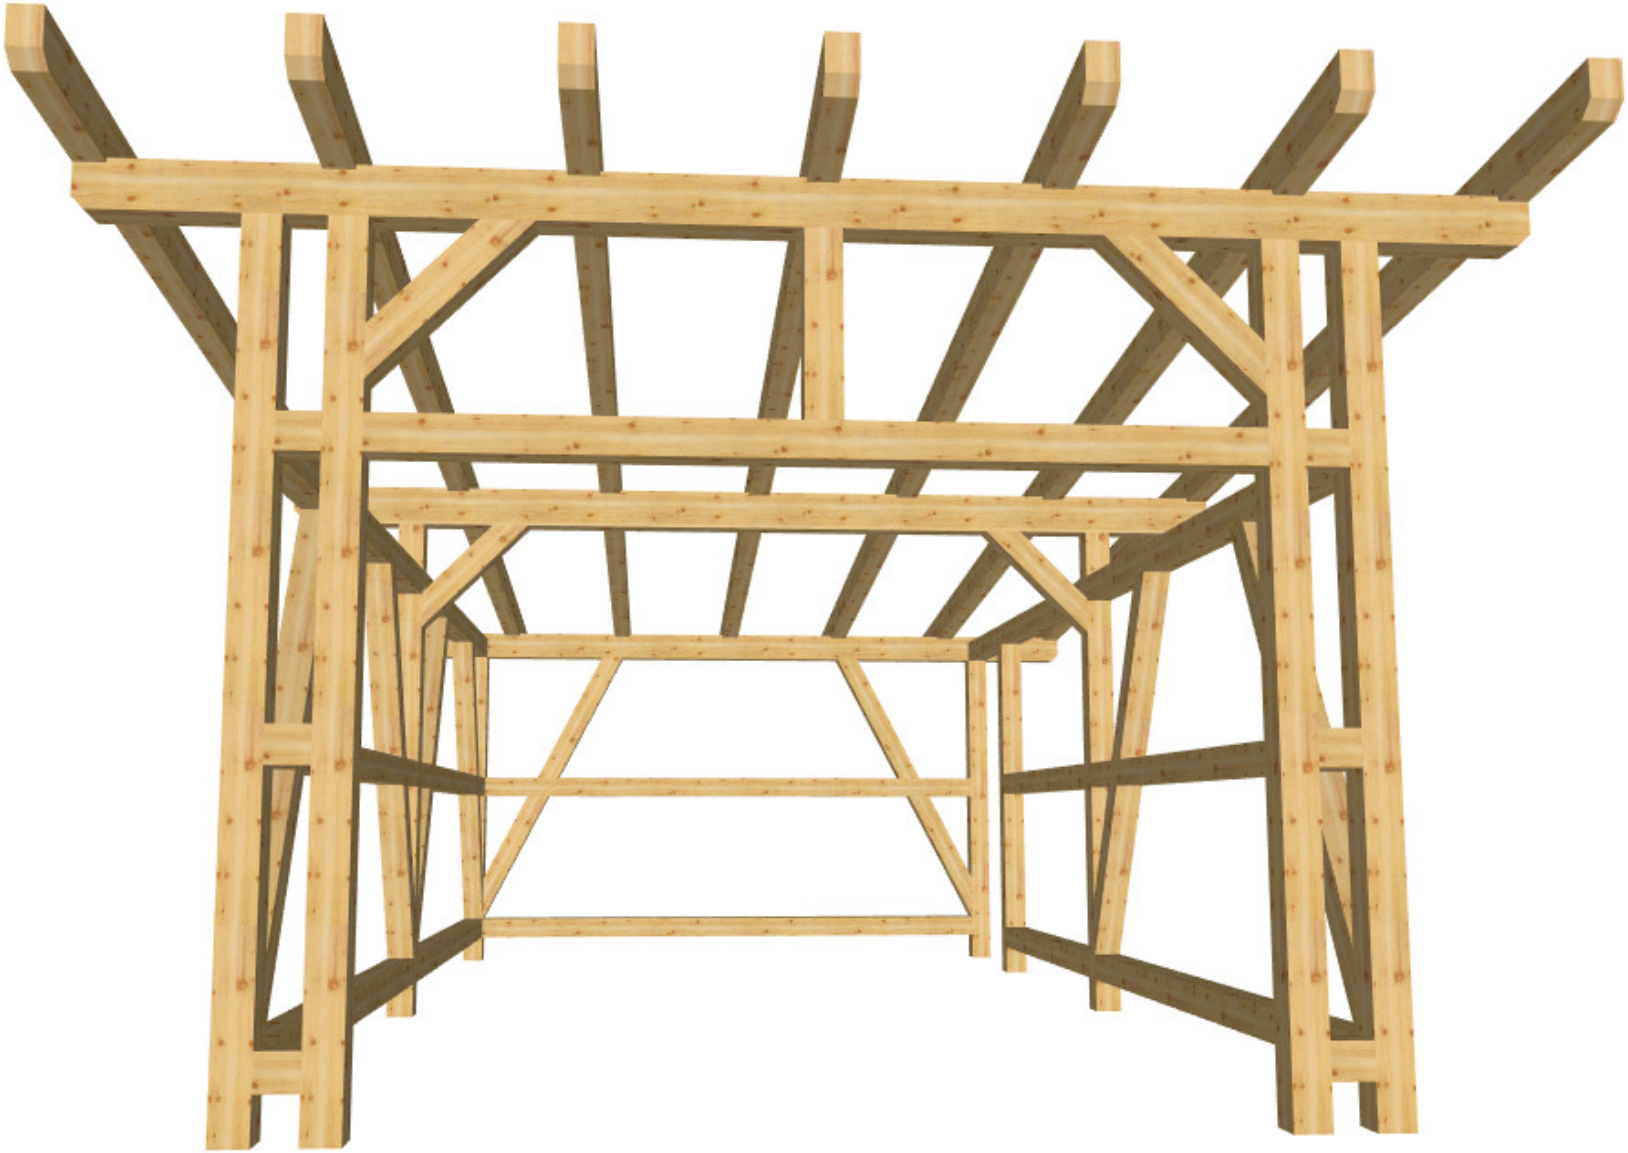

Jürgen Tranziska - holz-bauplan.de

Carport-Flachdach 15 M 1:30 DG Draufsicht Dachfläche-1 <4> 7° <Wand-2>

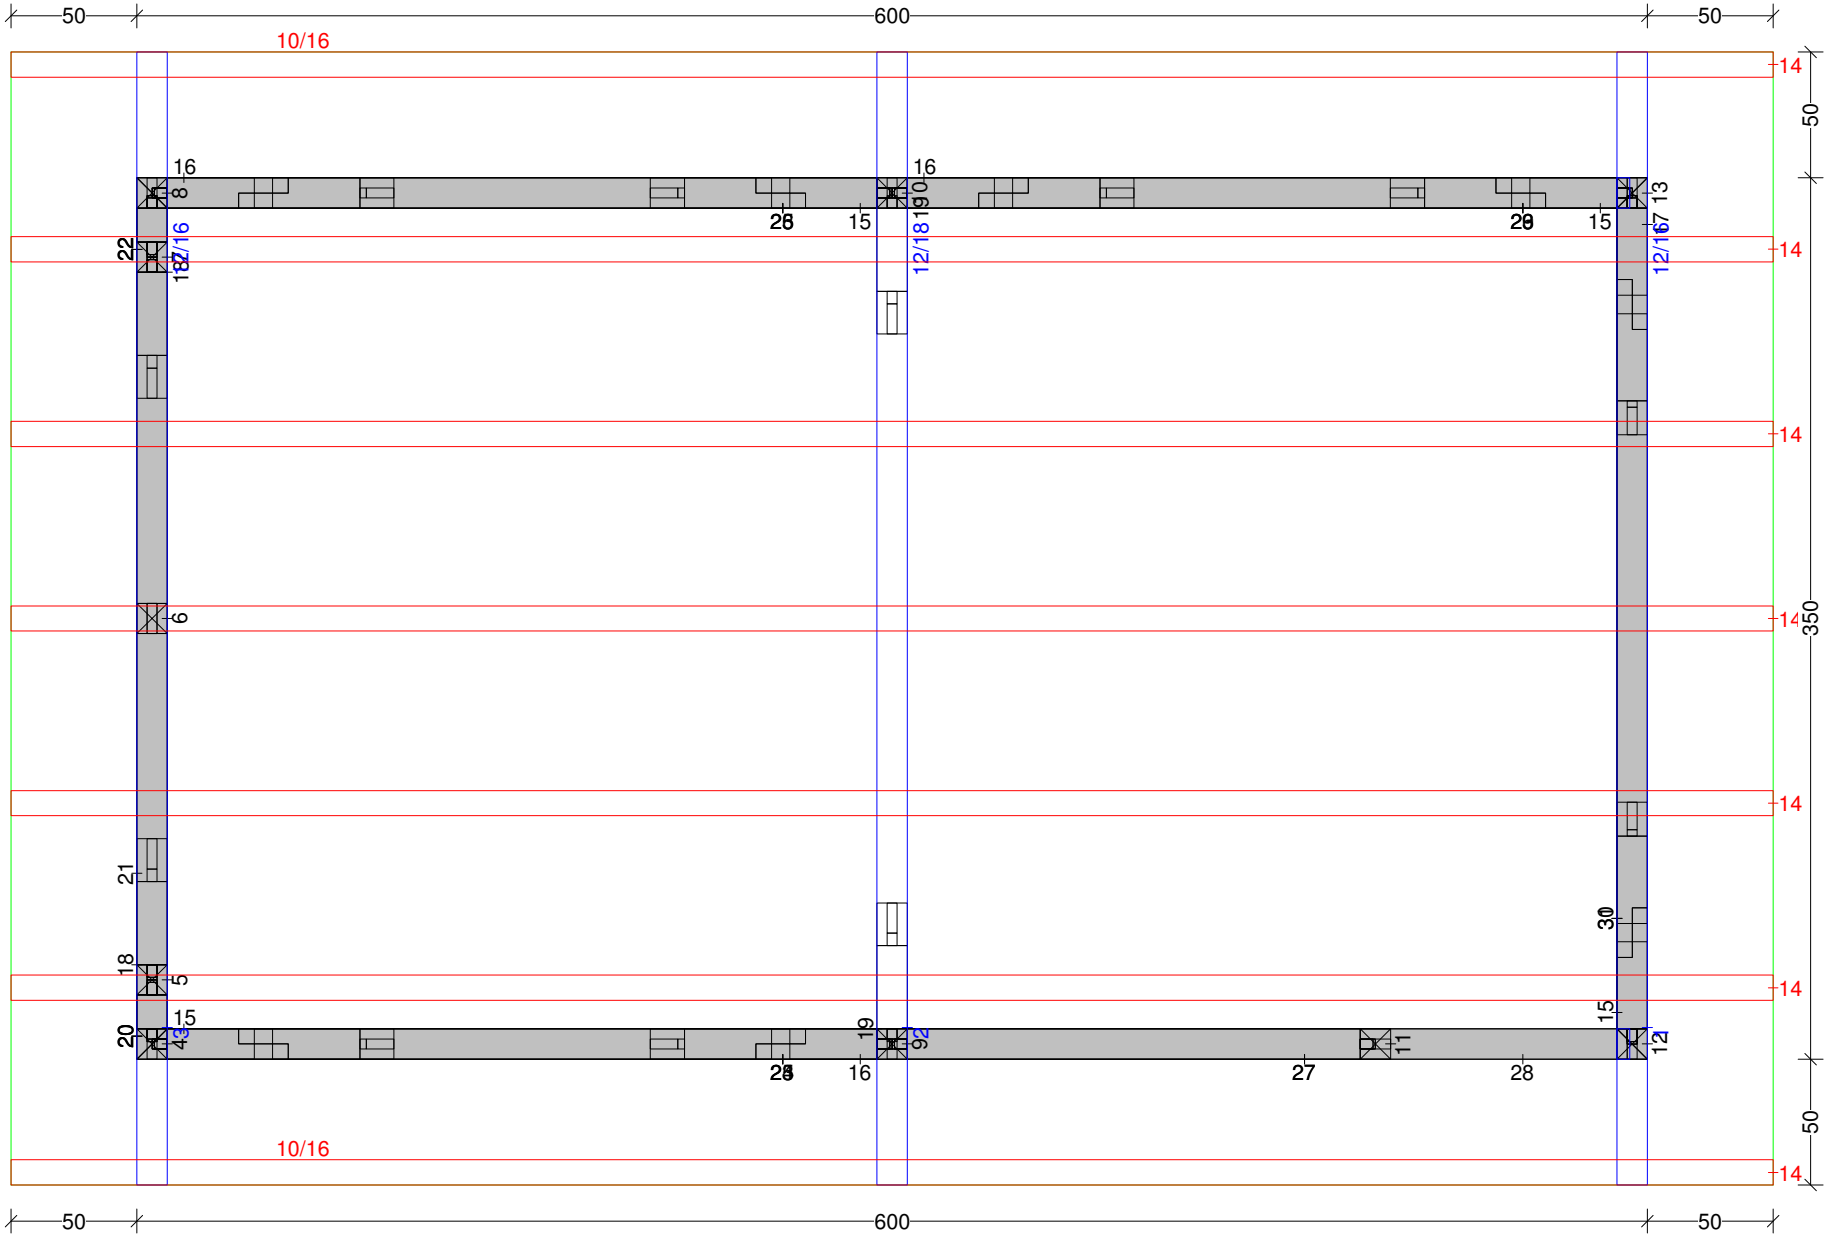

holz-bauplan.de

Jürgen Tranziska - holz-bauplan.de

Carport-Flachdach 15 M 1:20 Balkenquerschnitt

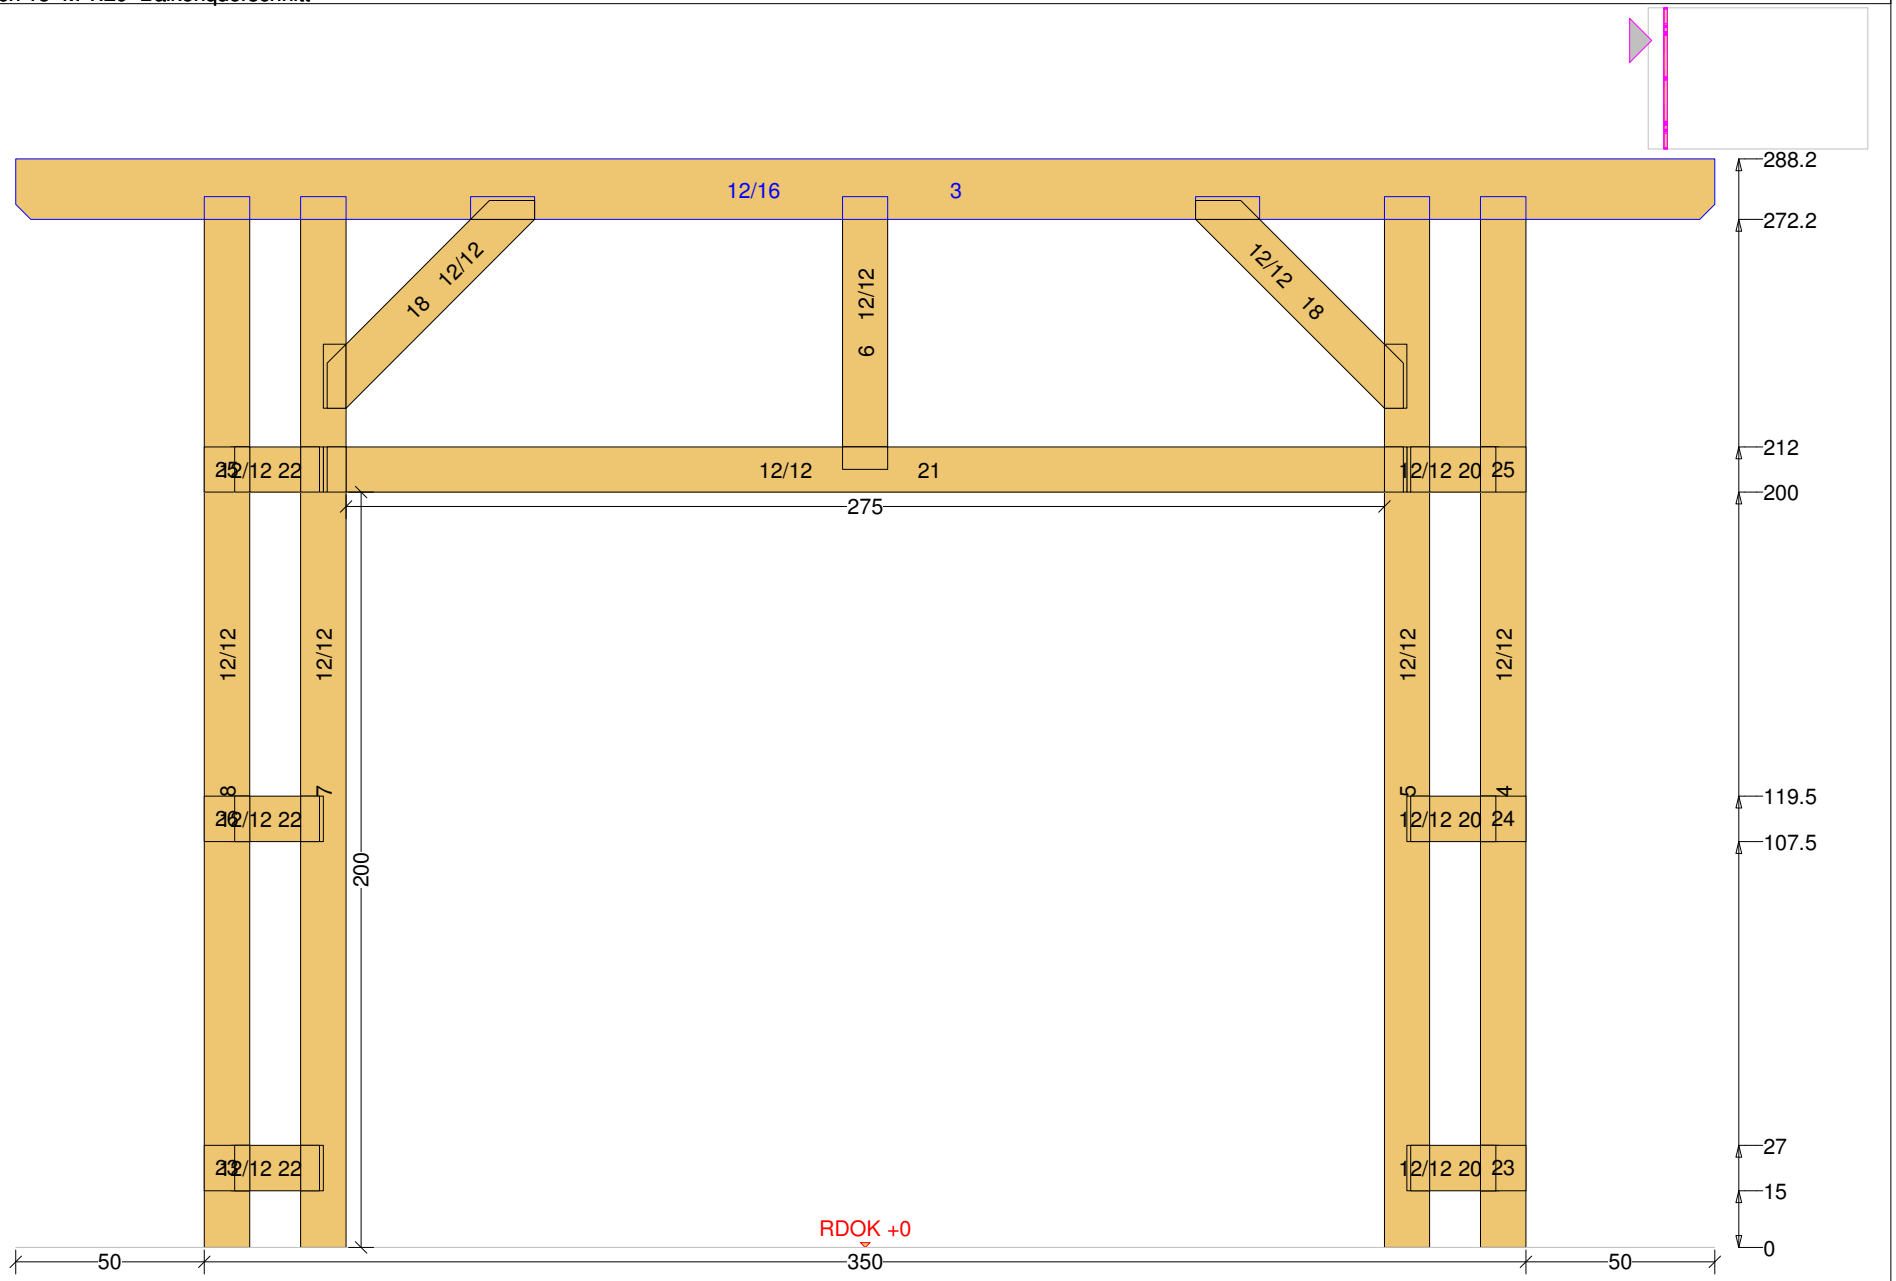

holz-bauplan.de

Jürgen Tranziska - holz-bauplan.de

Carport-Flachdach 15 M 1:29 Balkenquerschnitt

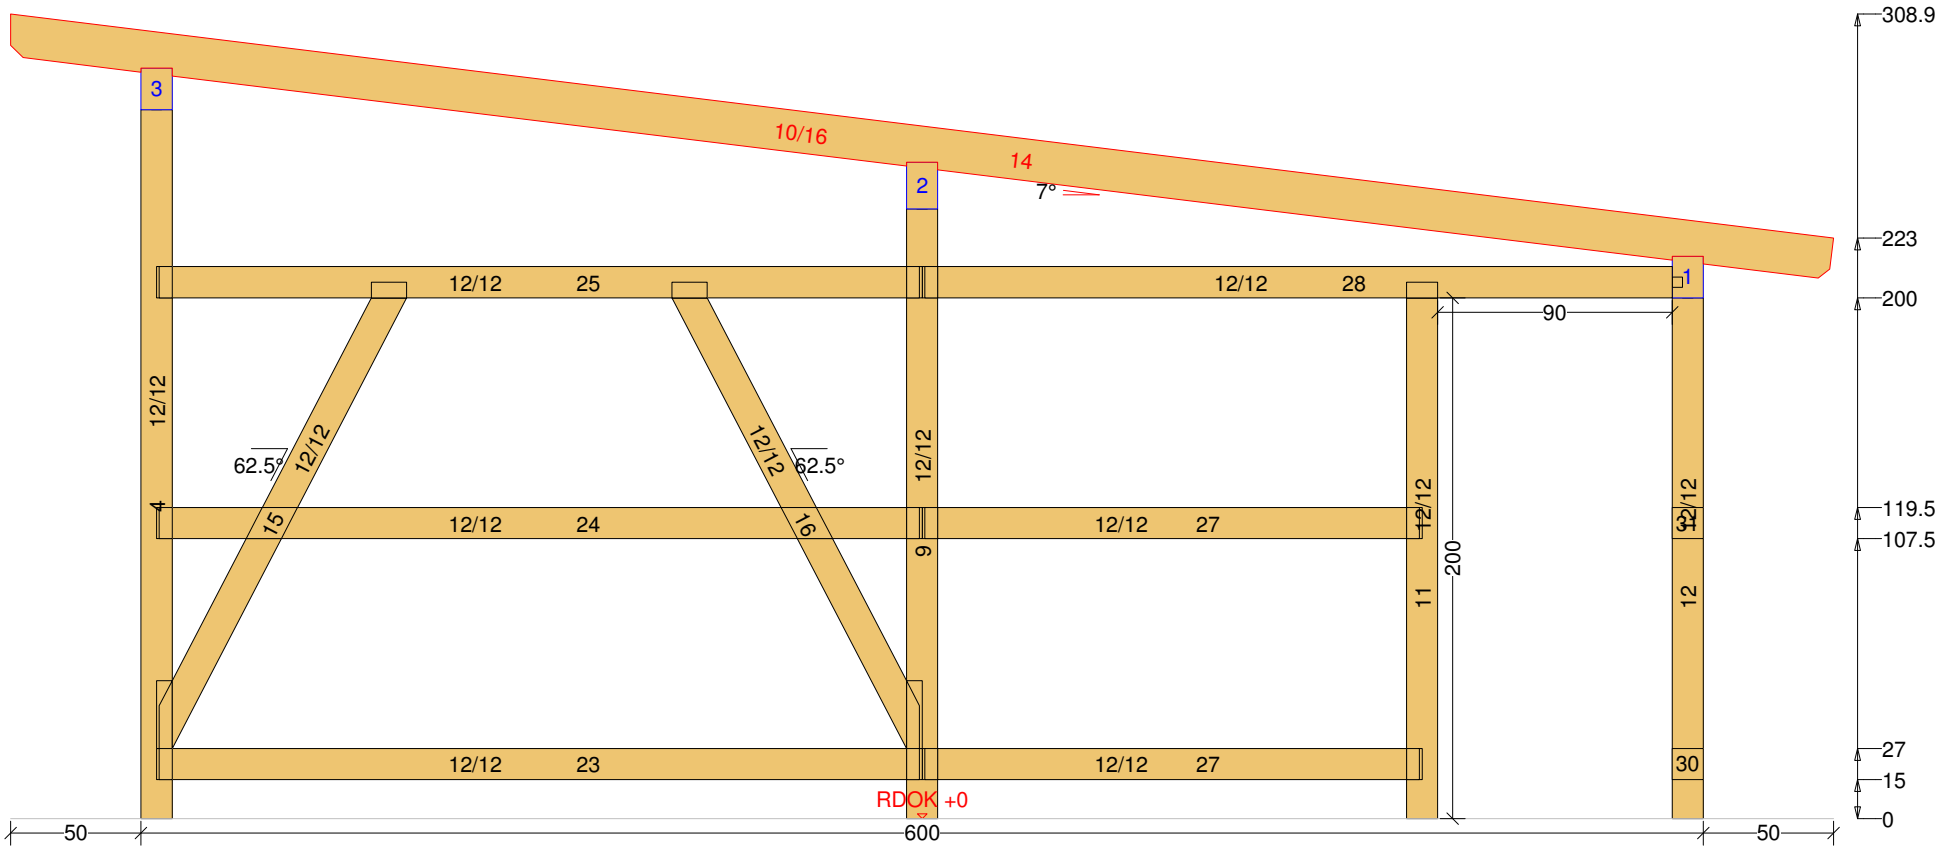

holz-bauplan.de

Jürgen Tranziska - holz-bauplan.de

Carport-Flachdach 15 M 1:32 DG 3D-Ansicht

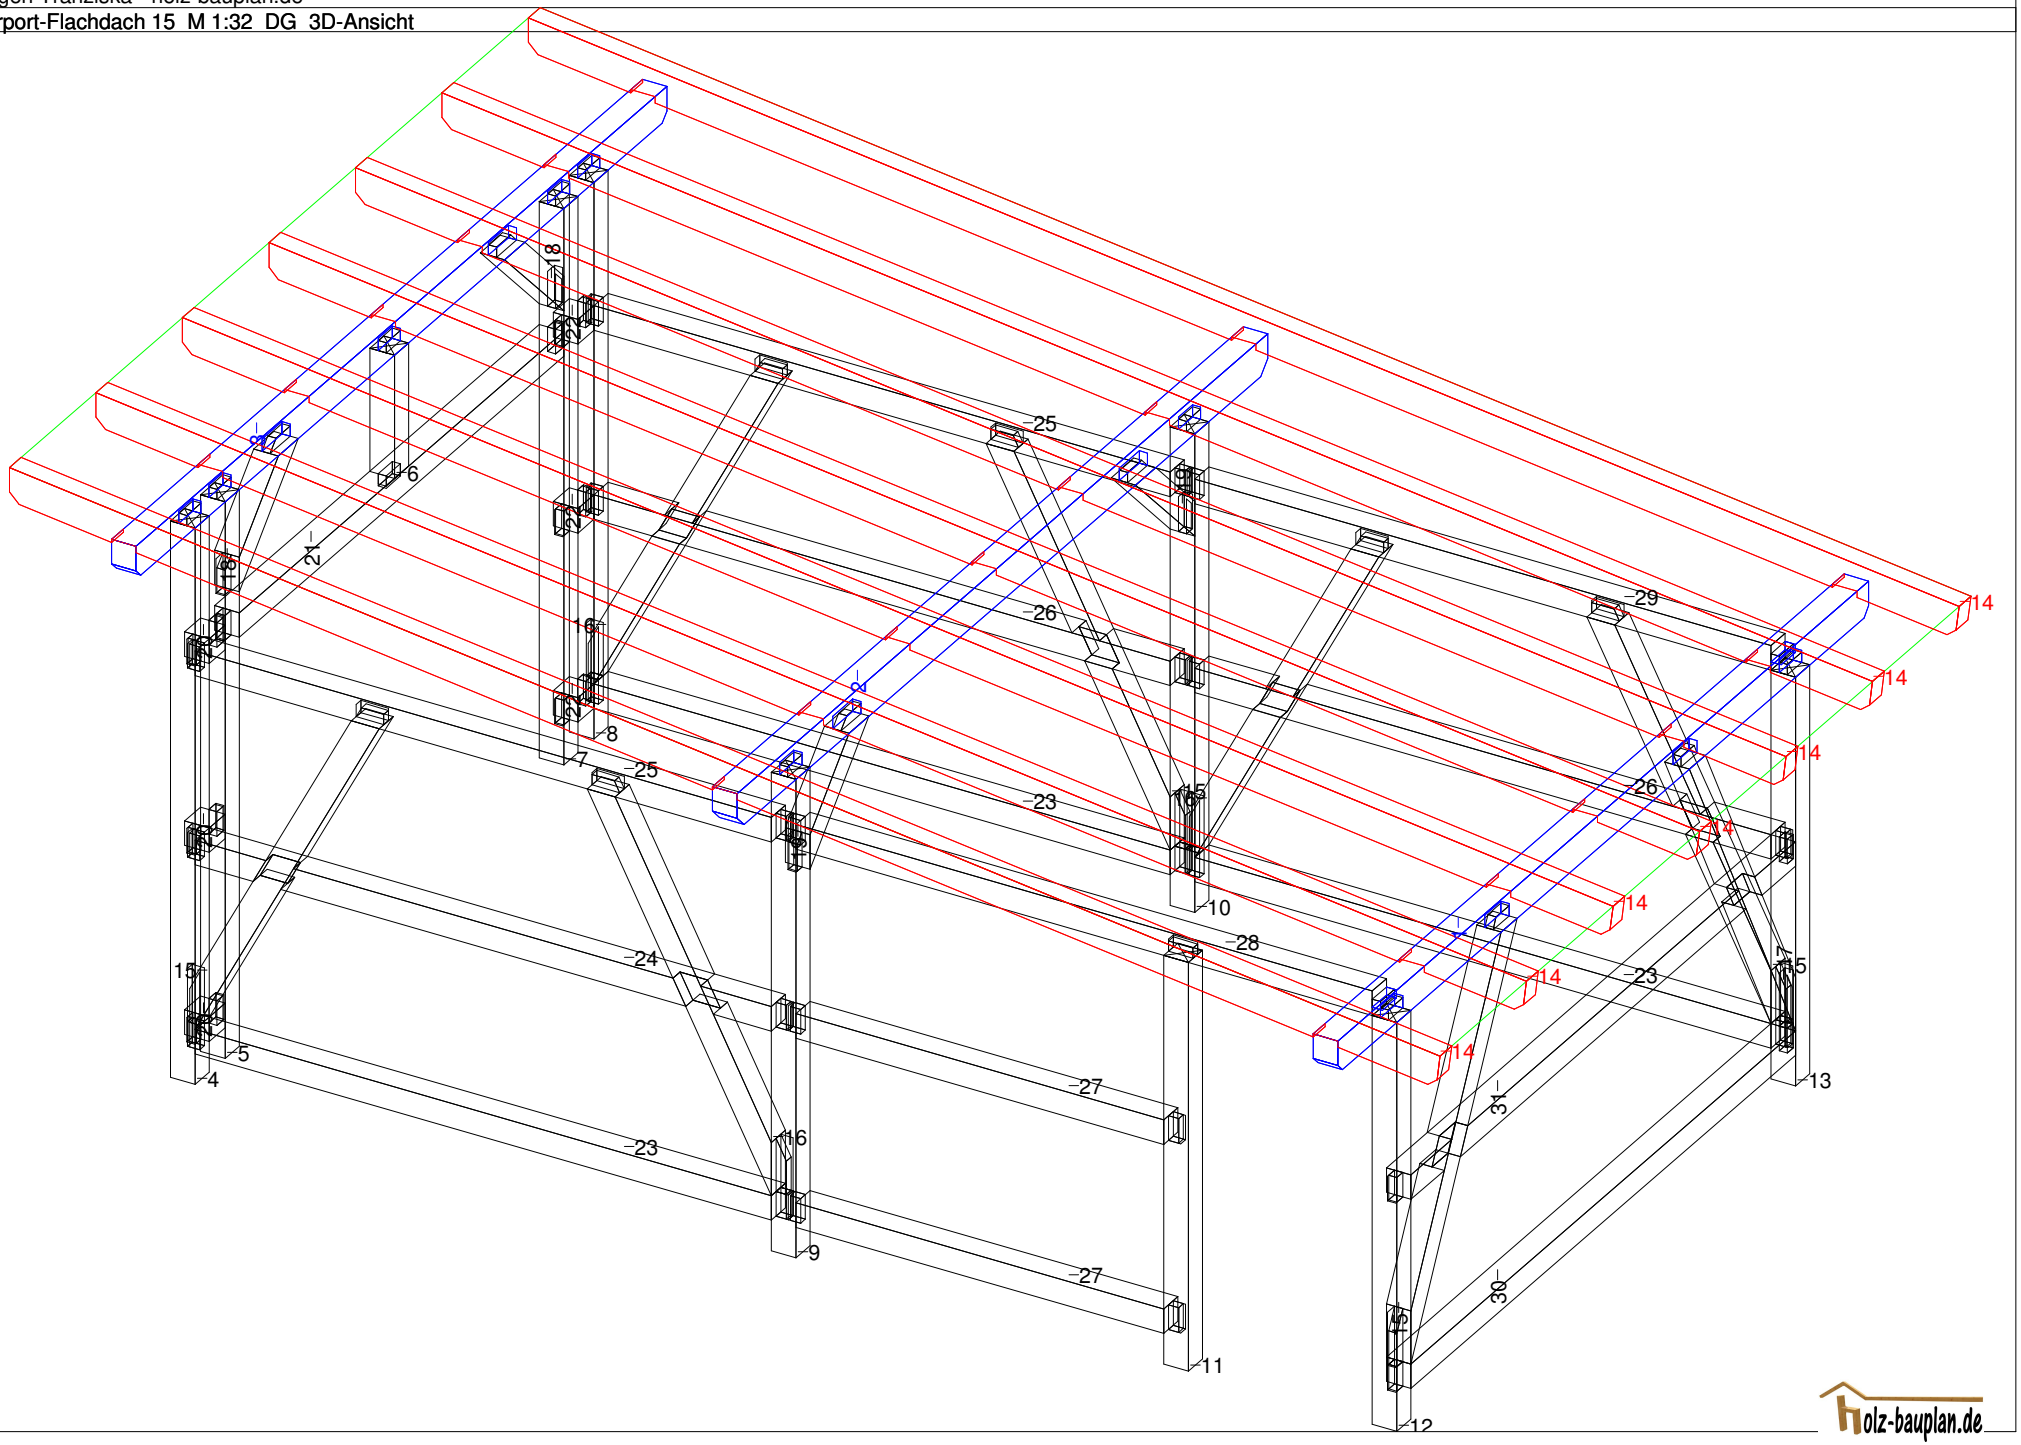

holz-bauplan.de

Jürgen Tranziska - holz-bauplan.de

Carport-Flachdach 15 M 1:9 Säule Nr: 11 Anzahl: 1 NH 90° 12/12 Länge: 205

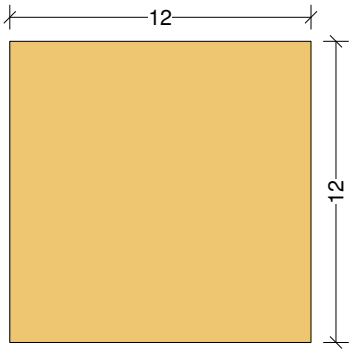

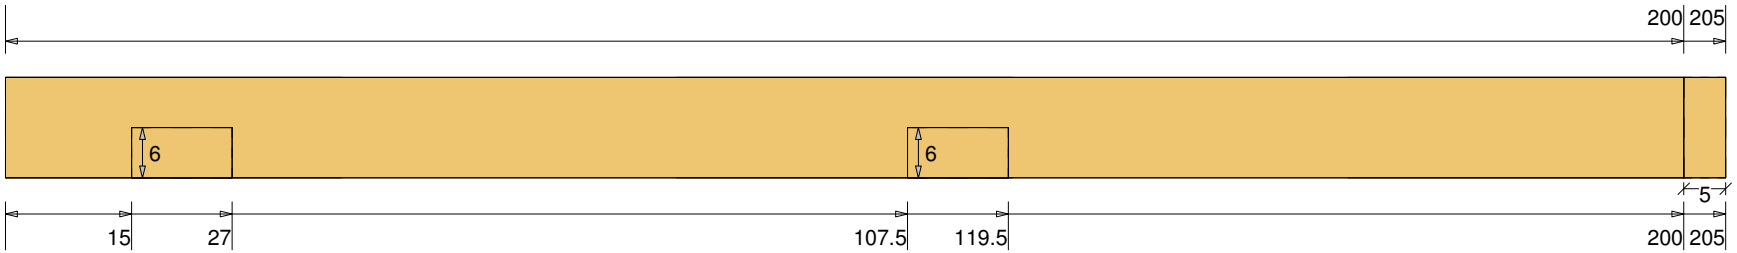

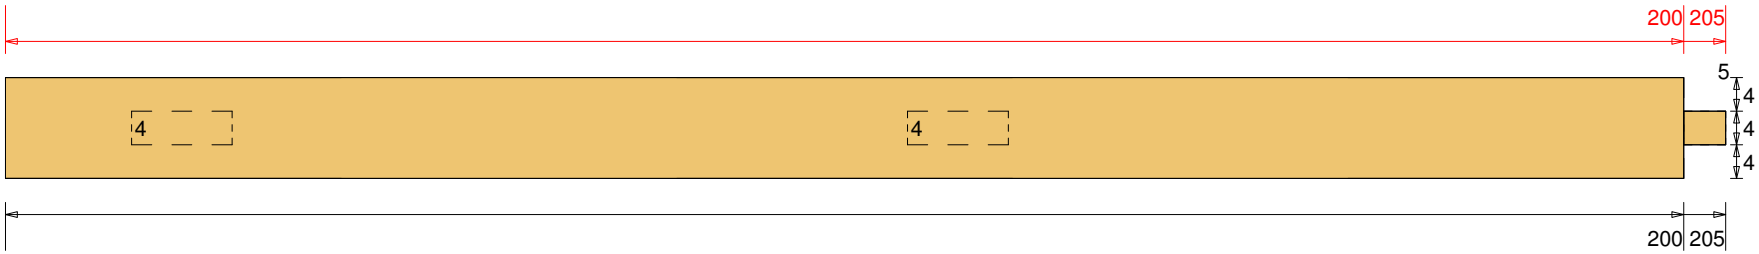

holz-bauplan.de