Gartenhaus 74 (Vorschau)

Abbundpläne nach Maß
holz-bauplan.de
info@holz-bauplan.de

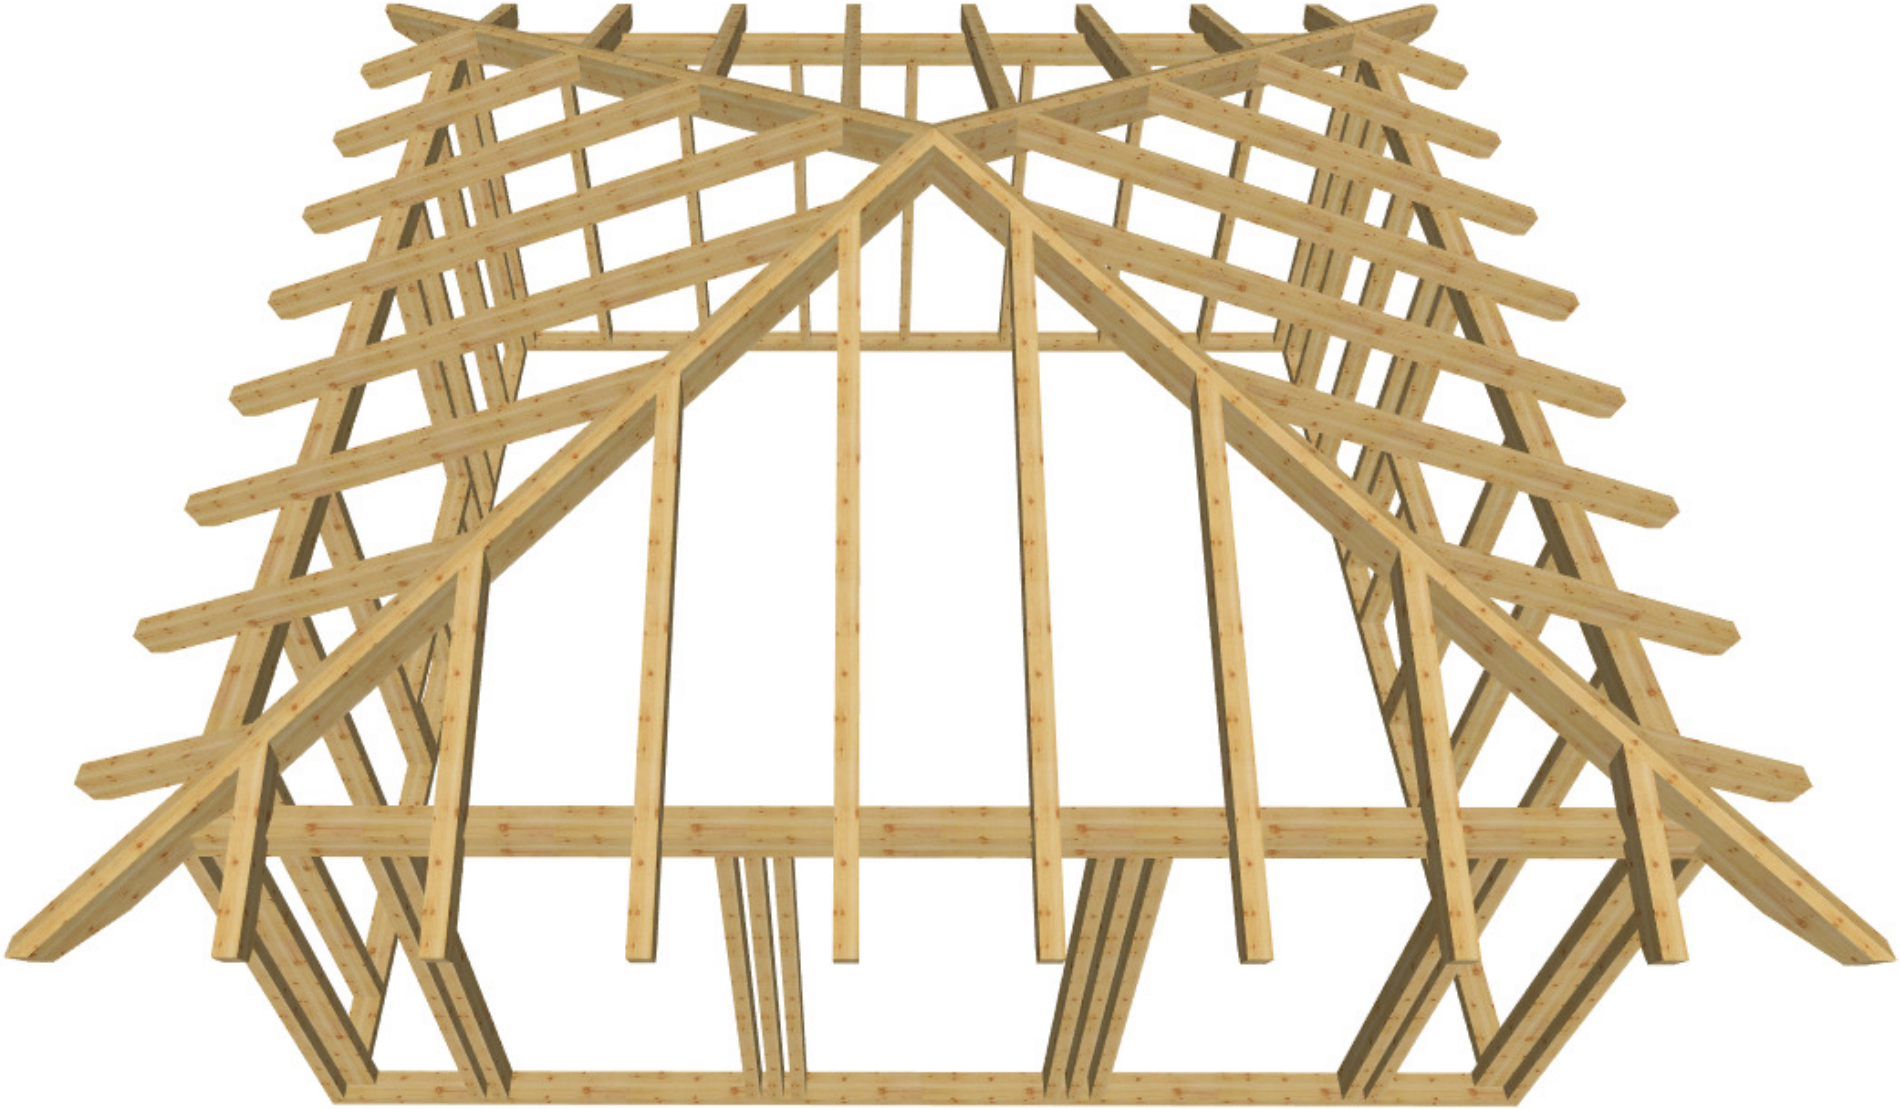

holz-bauplan.de

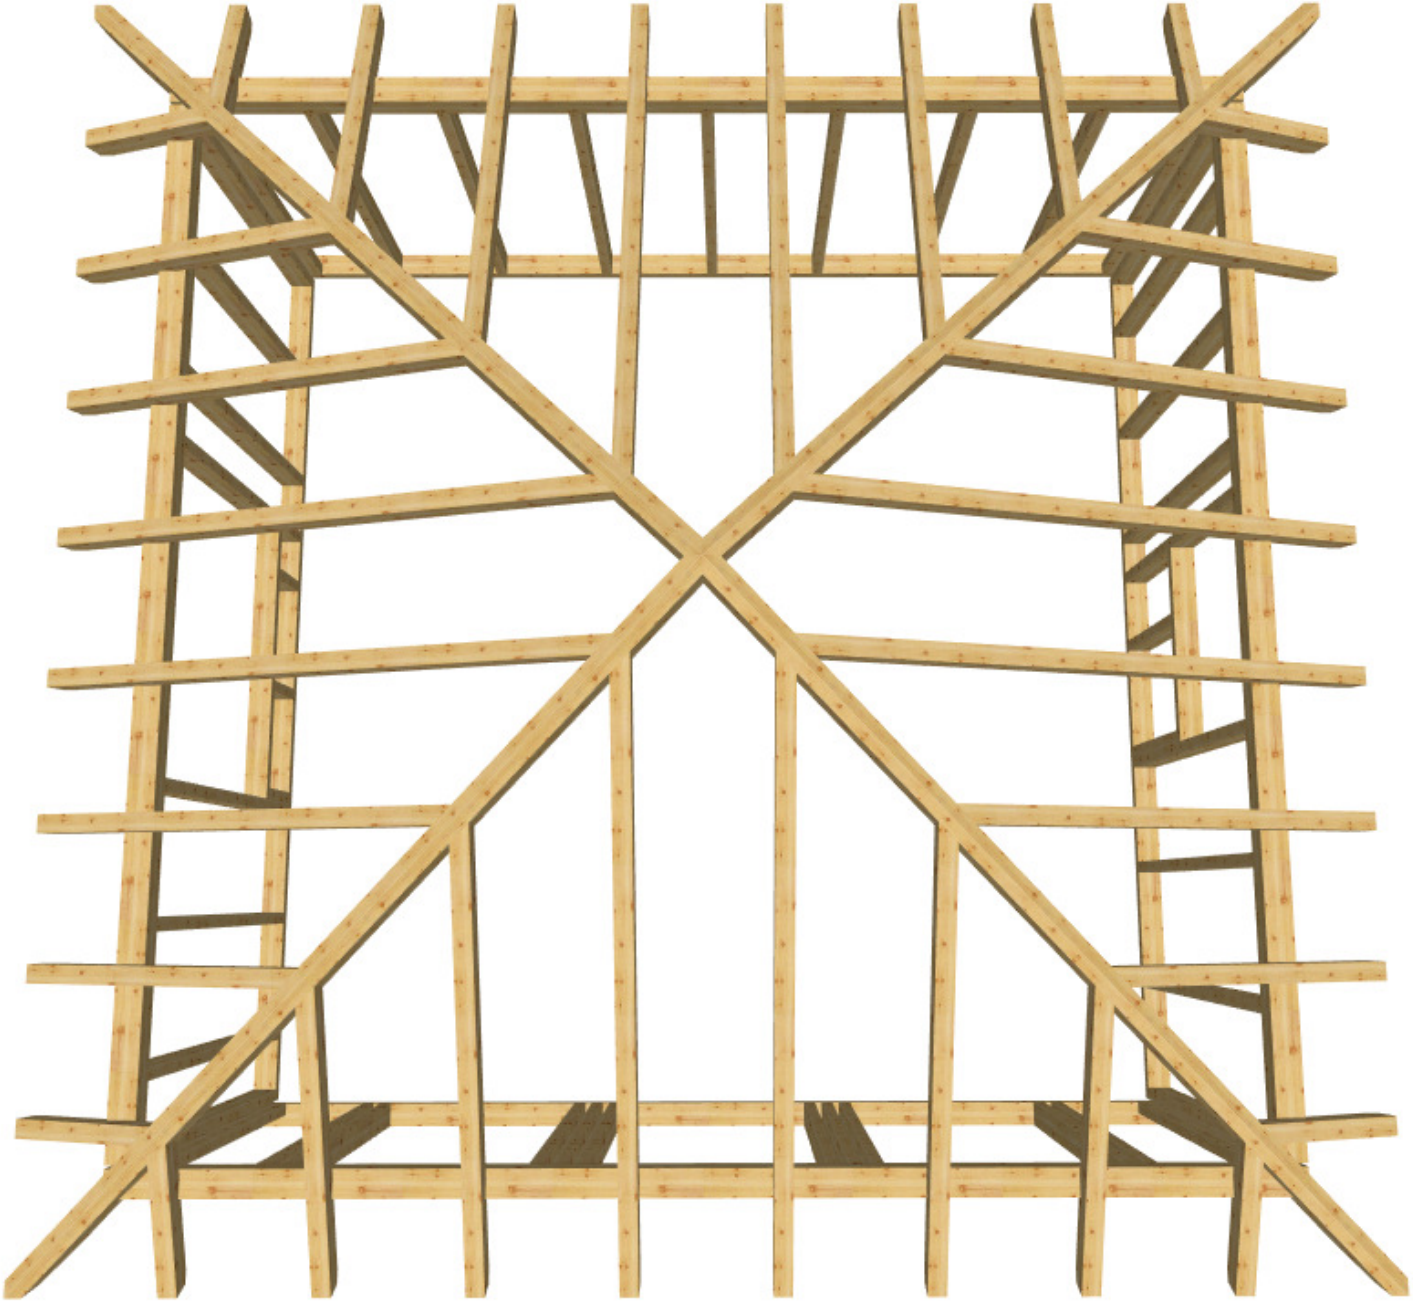

holz-bauplan.de

holz-bauplan.de

Jürgen Tranziska - holz-bauplan.de

Gartenhaus 74 M 1:30 DG Fensterplan

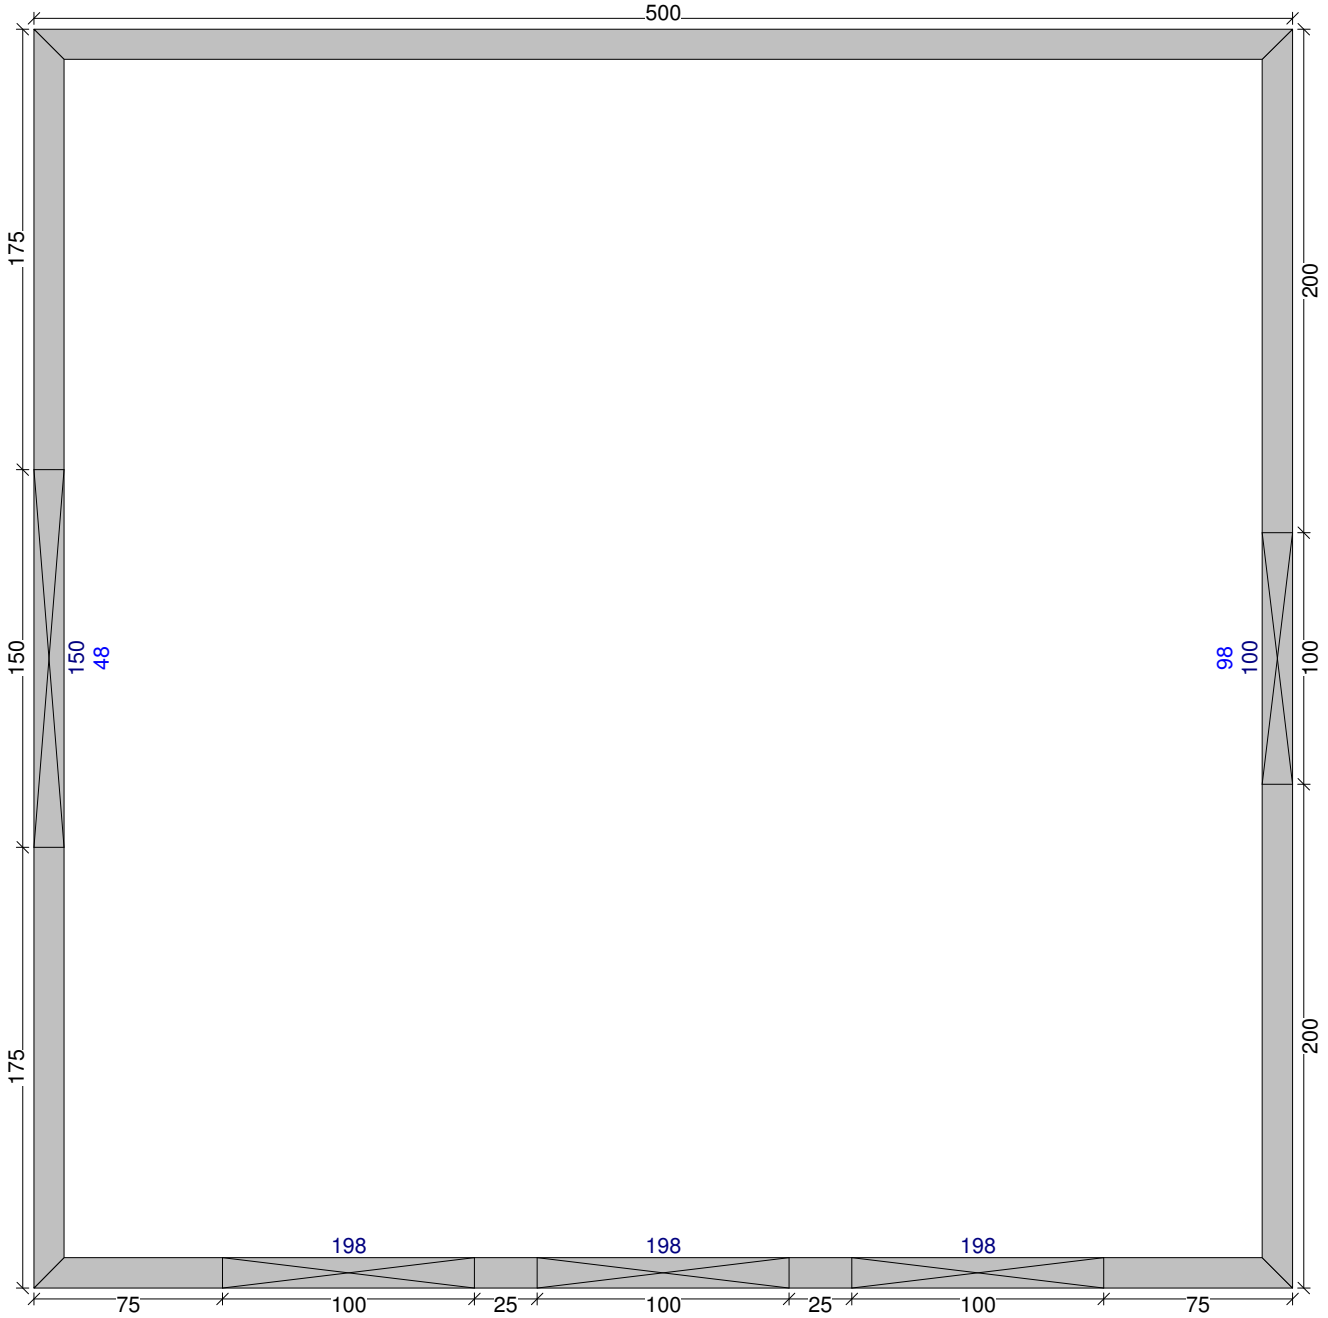

holz-bauplan.de

Jürgen Tranziska - holz-bauplan.de

Gartenhaus 74 M 1:38 DG Draufsicht Dachfläche-2 <3> 20° <Wand-2>

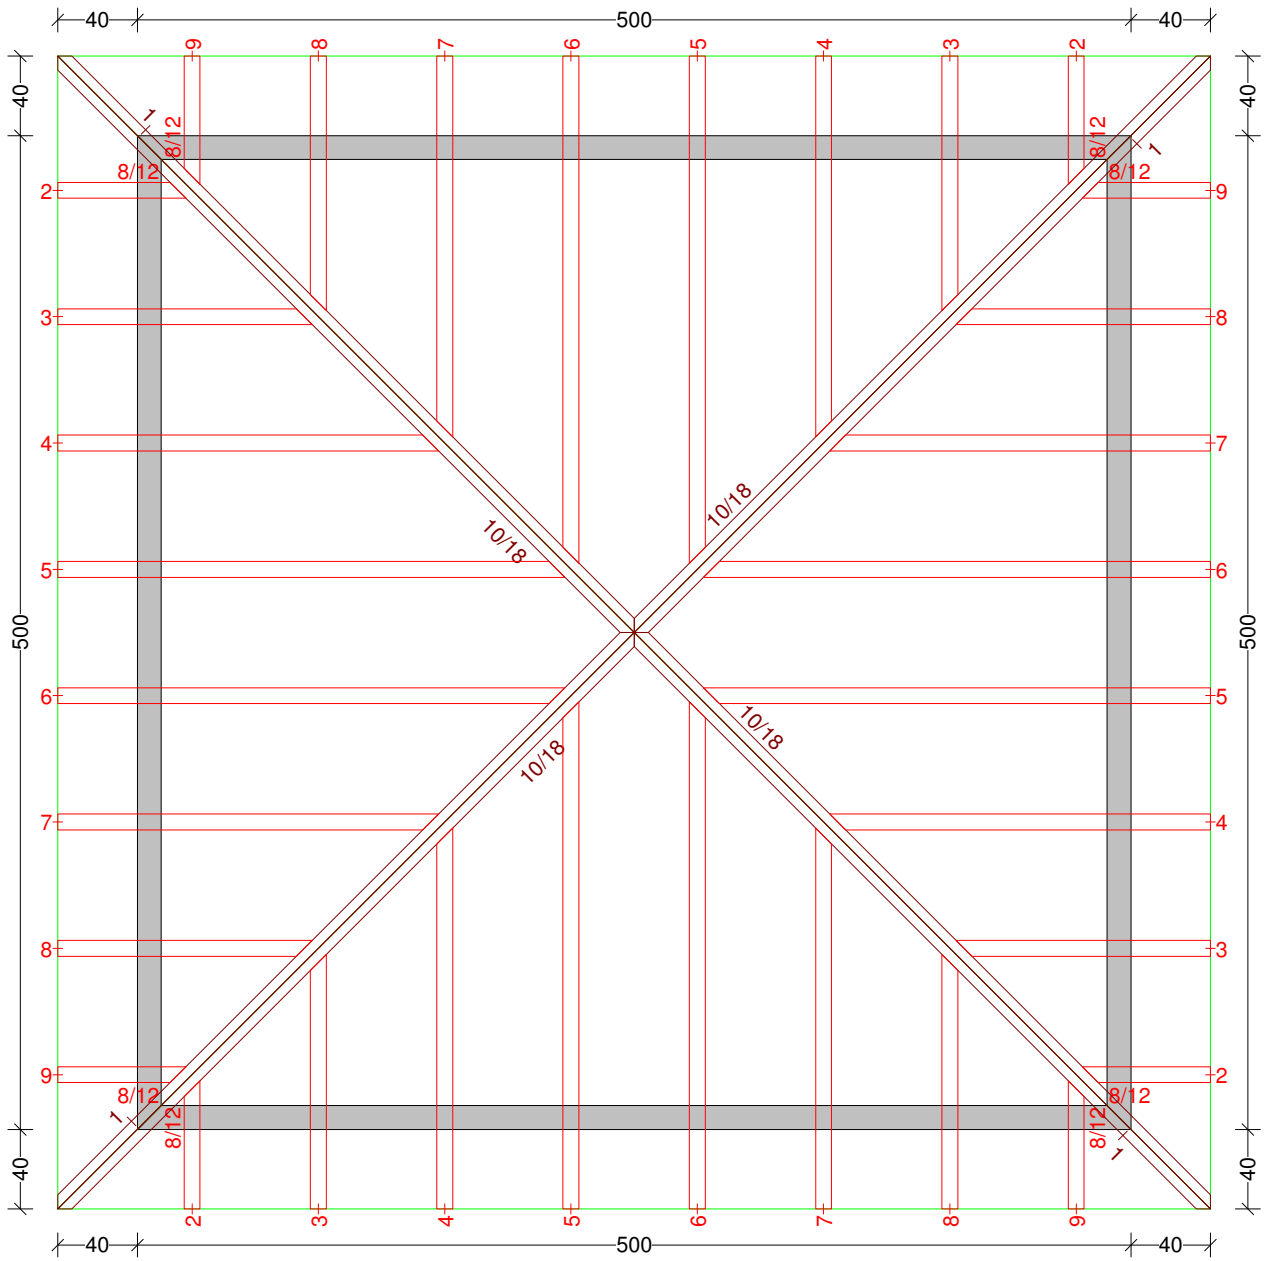

holz-bauplan.de

Jürgen Tranziska - holz-bauplan.de

Gartenhaus 74 M 1:21 Balkenquerschnitt

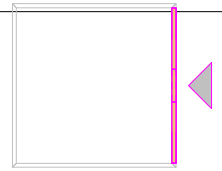

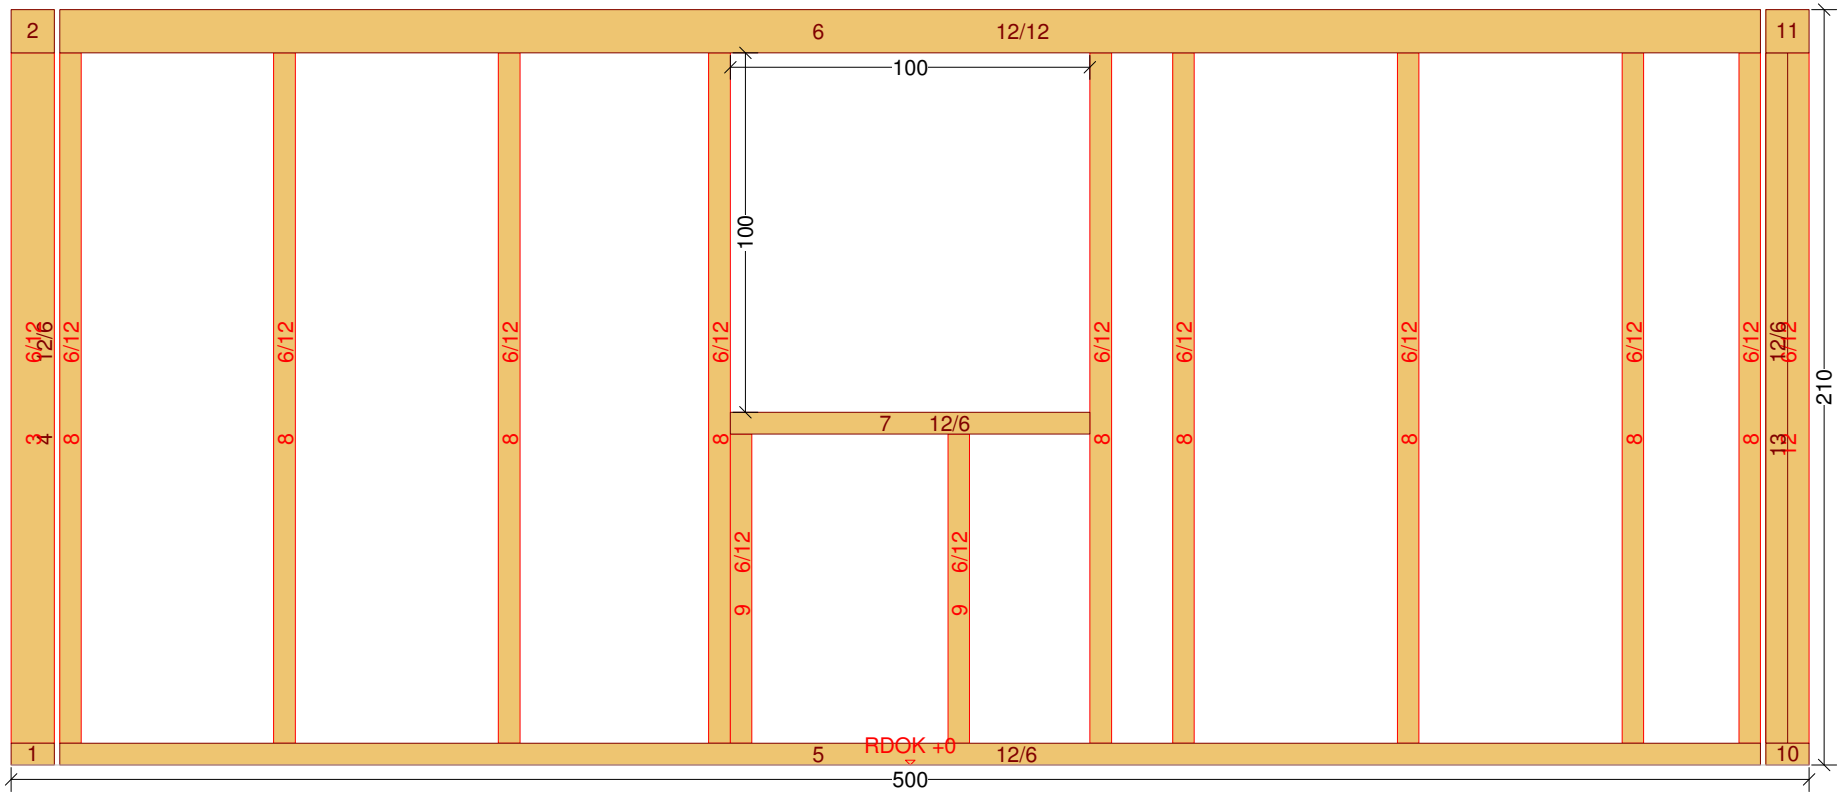

holz-bauplan.de

Jürgen Tranziska - holz-bauplan.de

Gartenhaus 74 M 1:30 DG 3D-Ansicht

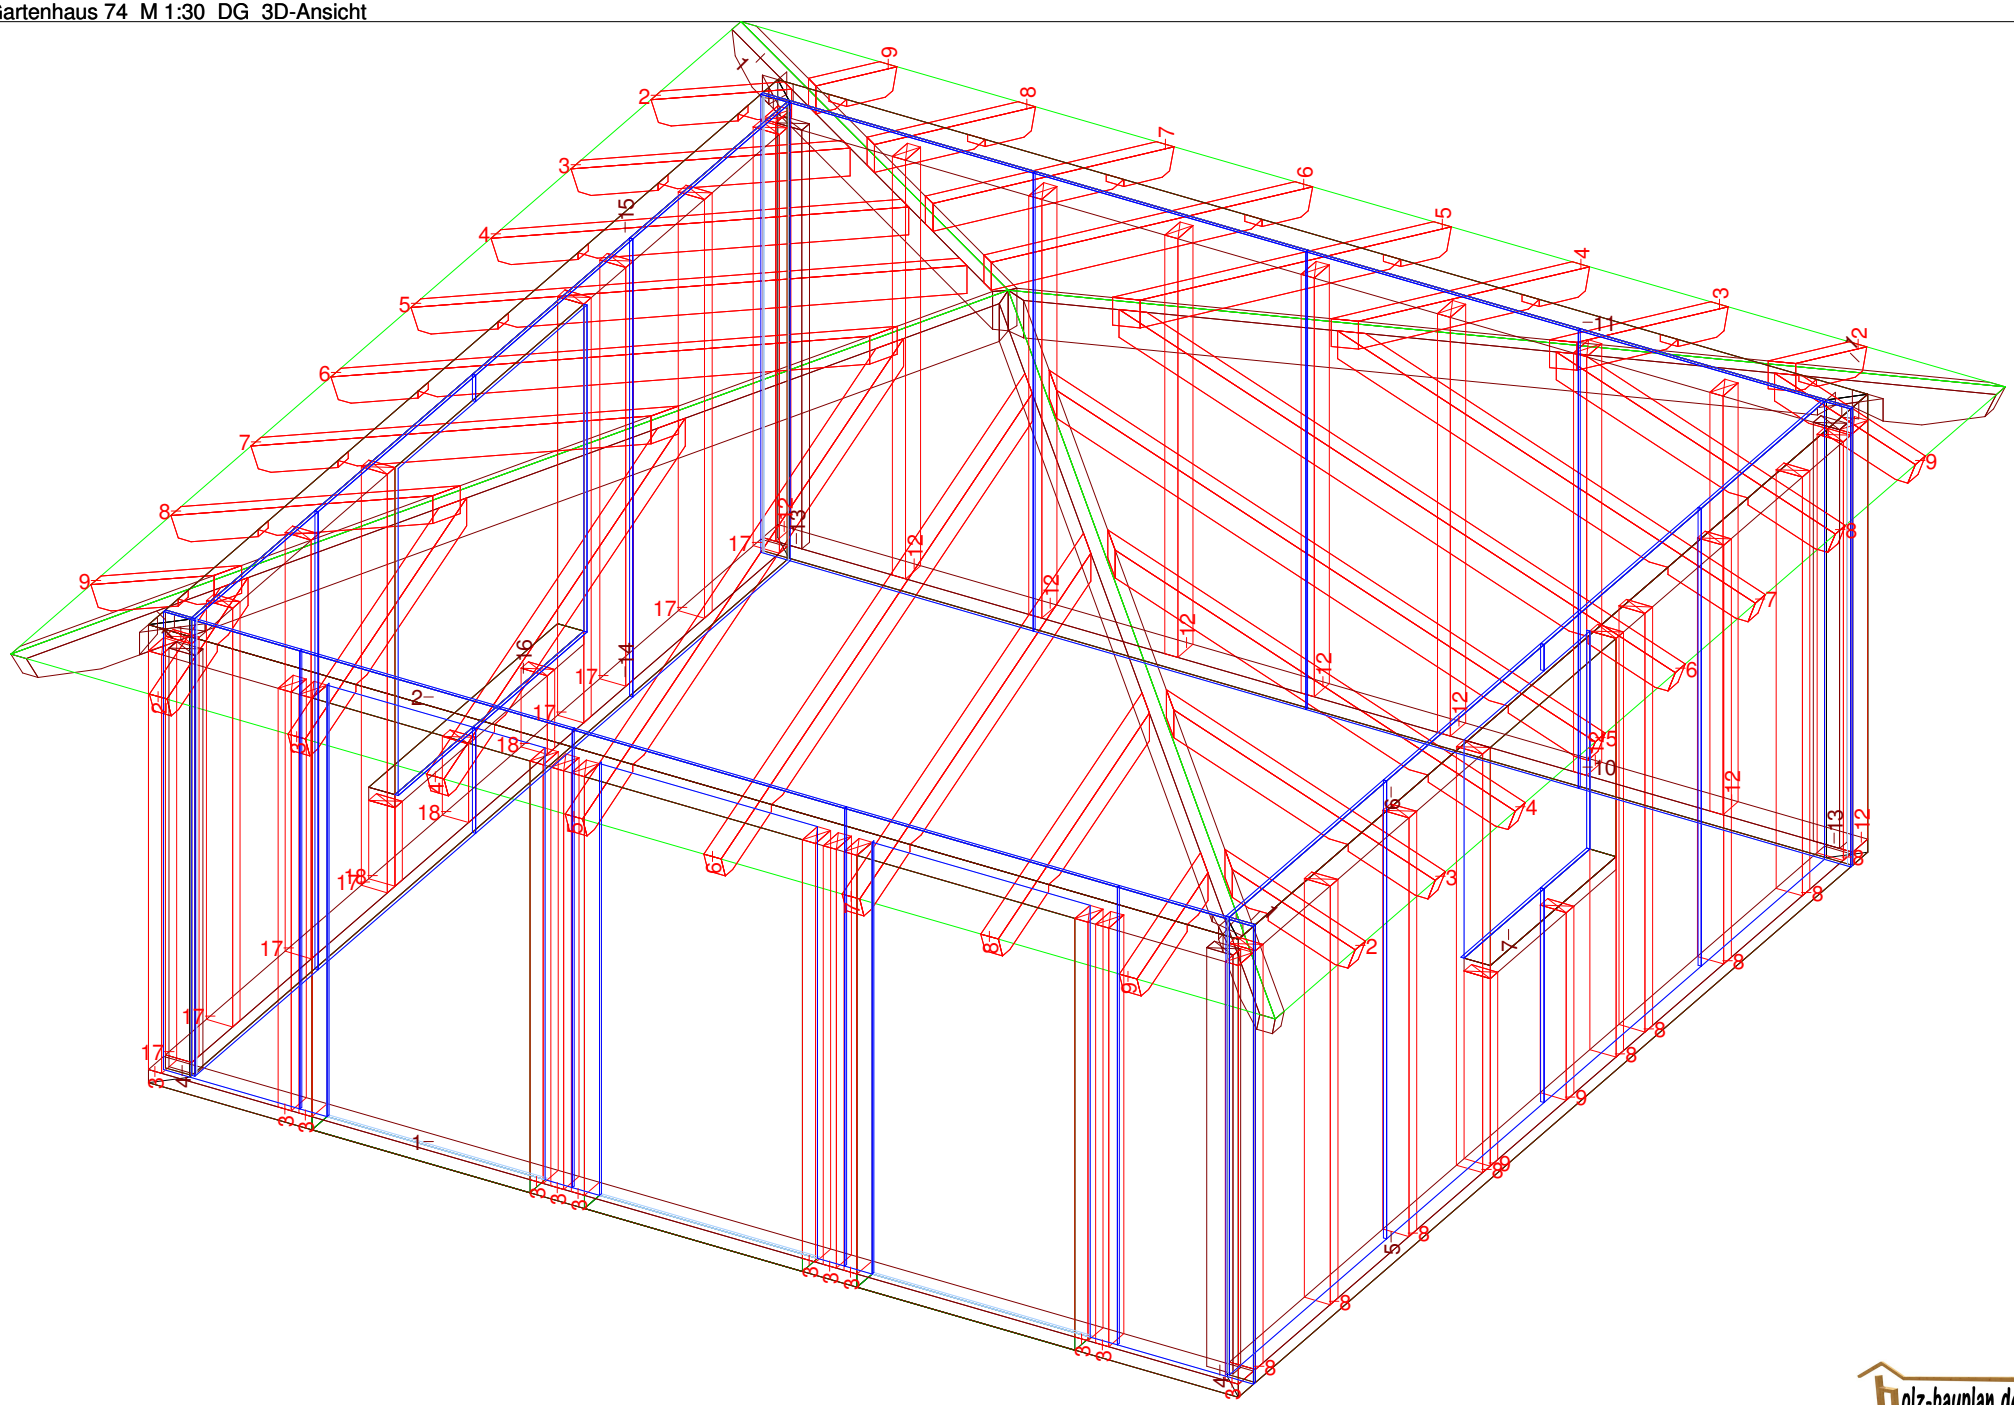

holz-bauplan.de

Jürgen Tranziska - holz-bauplan.de

Gartenhaus 74 M 1:7 Riegel Nr: 16 Anzahl: 1 NH 12/6 Länge: 150

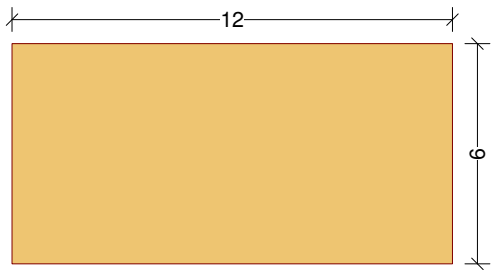

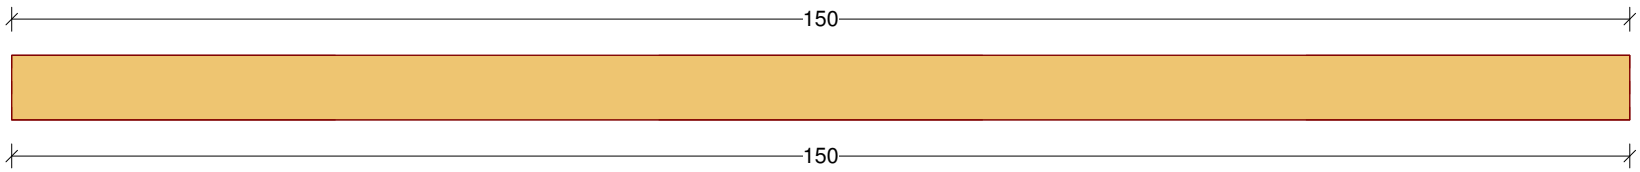

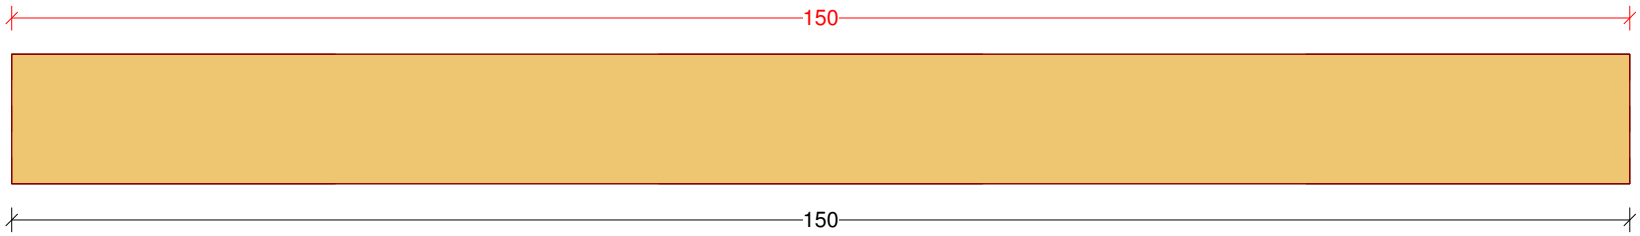

holz-bauplan.de