Abbundpläne nach Maß

holz-bauplan.de

info@holz-bauplan.de

Vorschau Gartenhaus 80

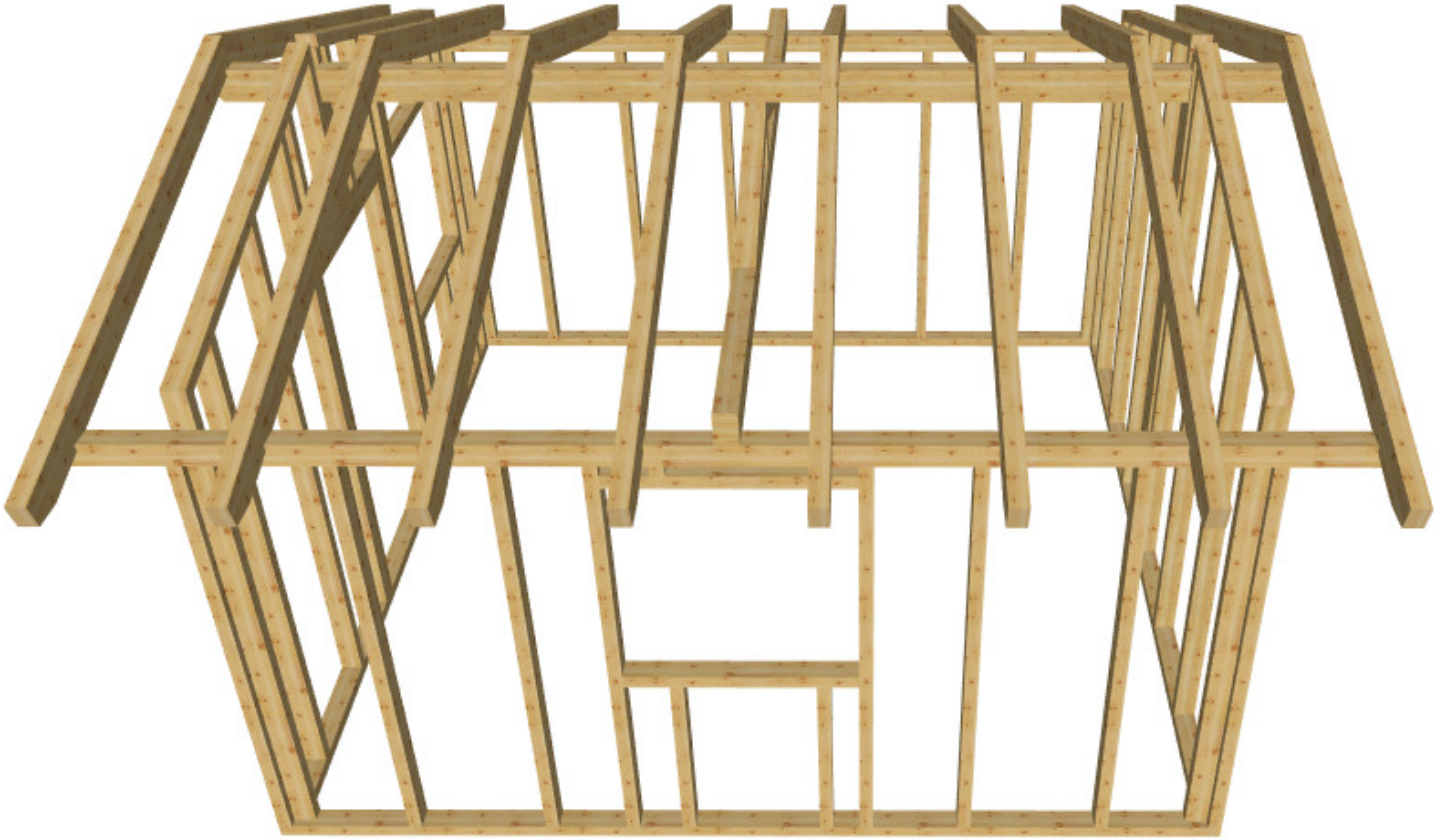

holz-bauplan.de

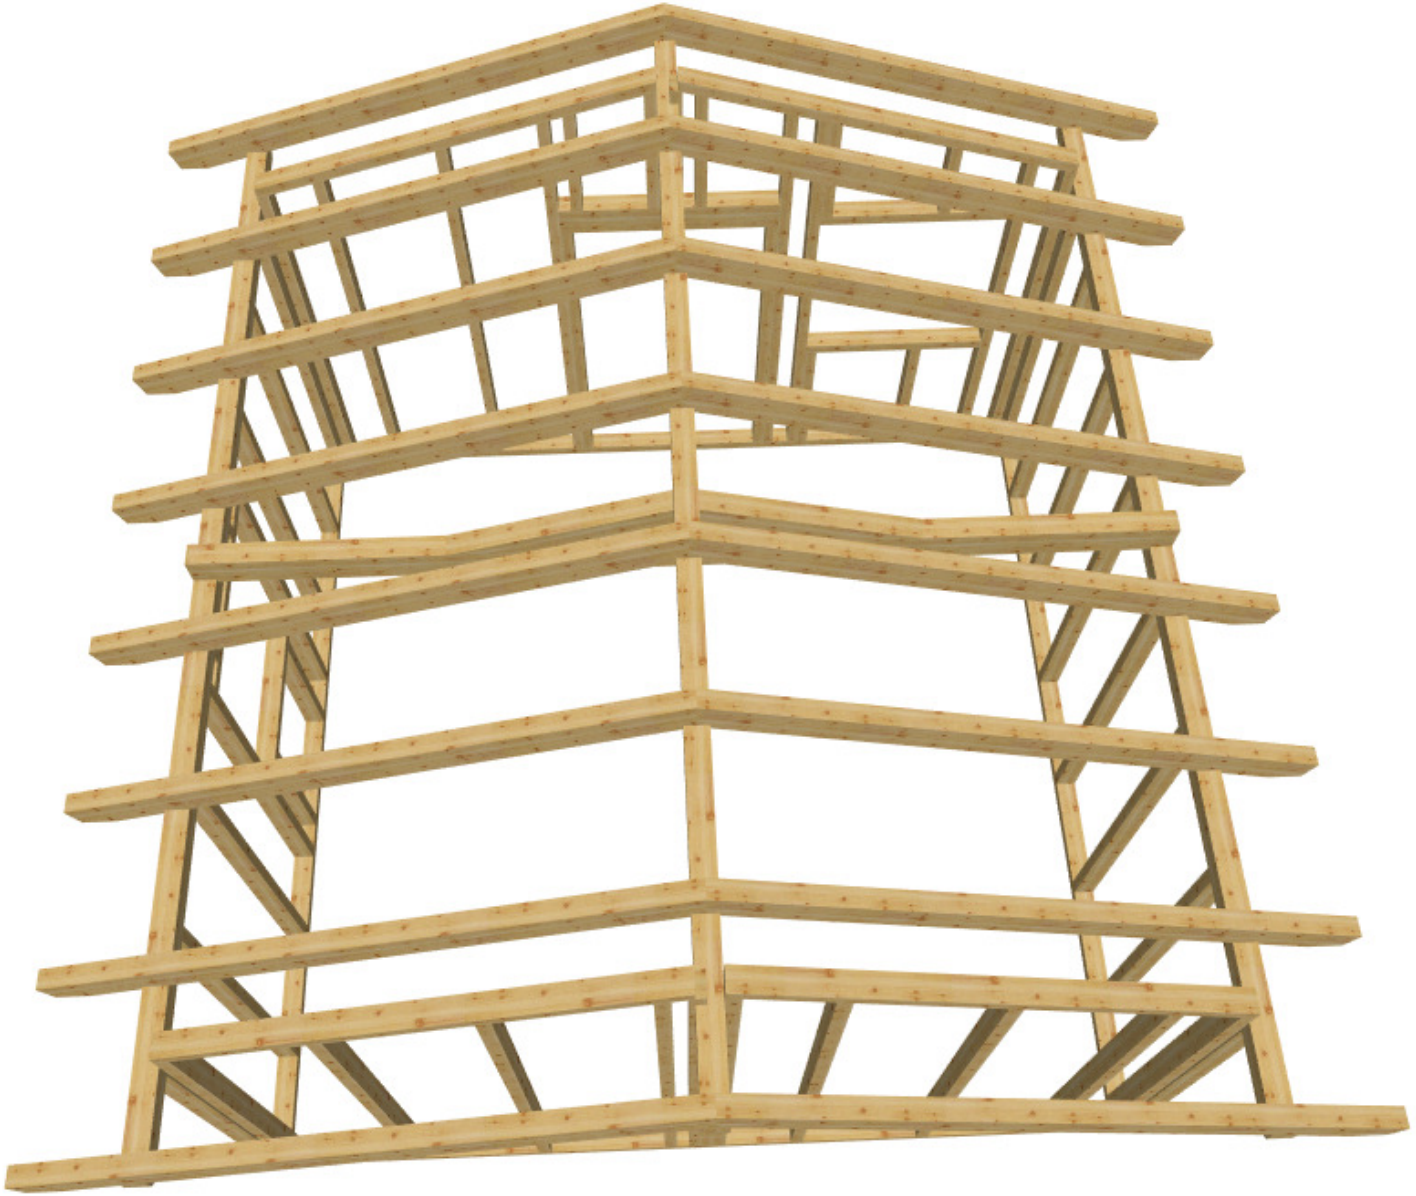

holz-bauplan.de

Jürgen Tranziska - holz-bauplan.de

Gartenhaus 80 M 1:26 DG Fensterplan

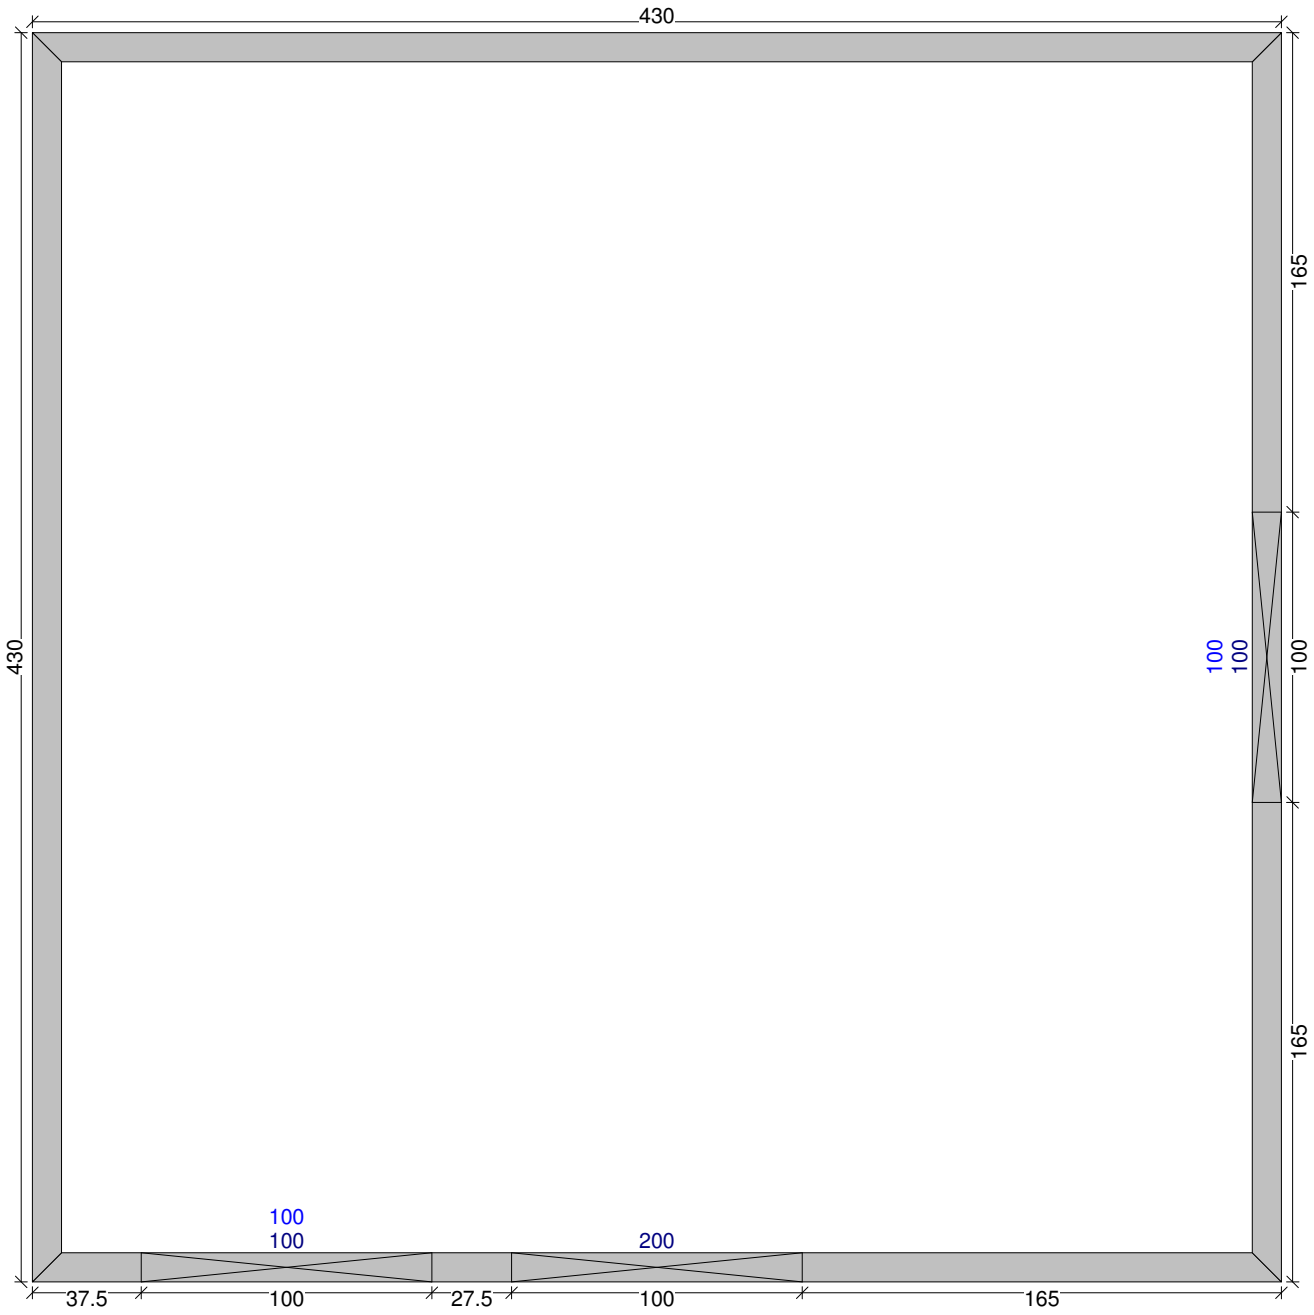

holz-bauplan.de

Jürgen Tranziska - holz-bauplan.de

Gartenhaus 80 M 1:21 Balkenquerschnitt

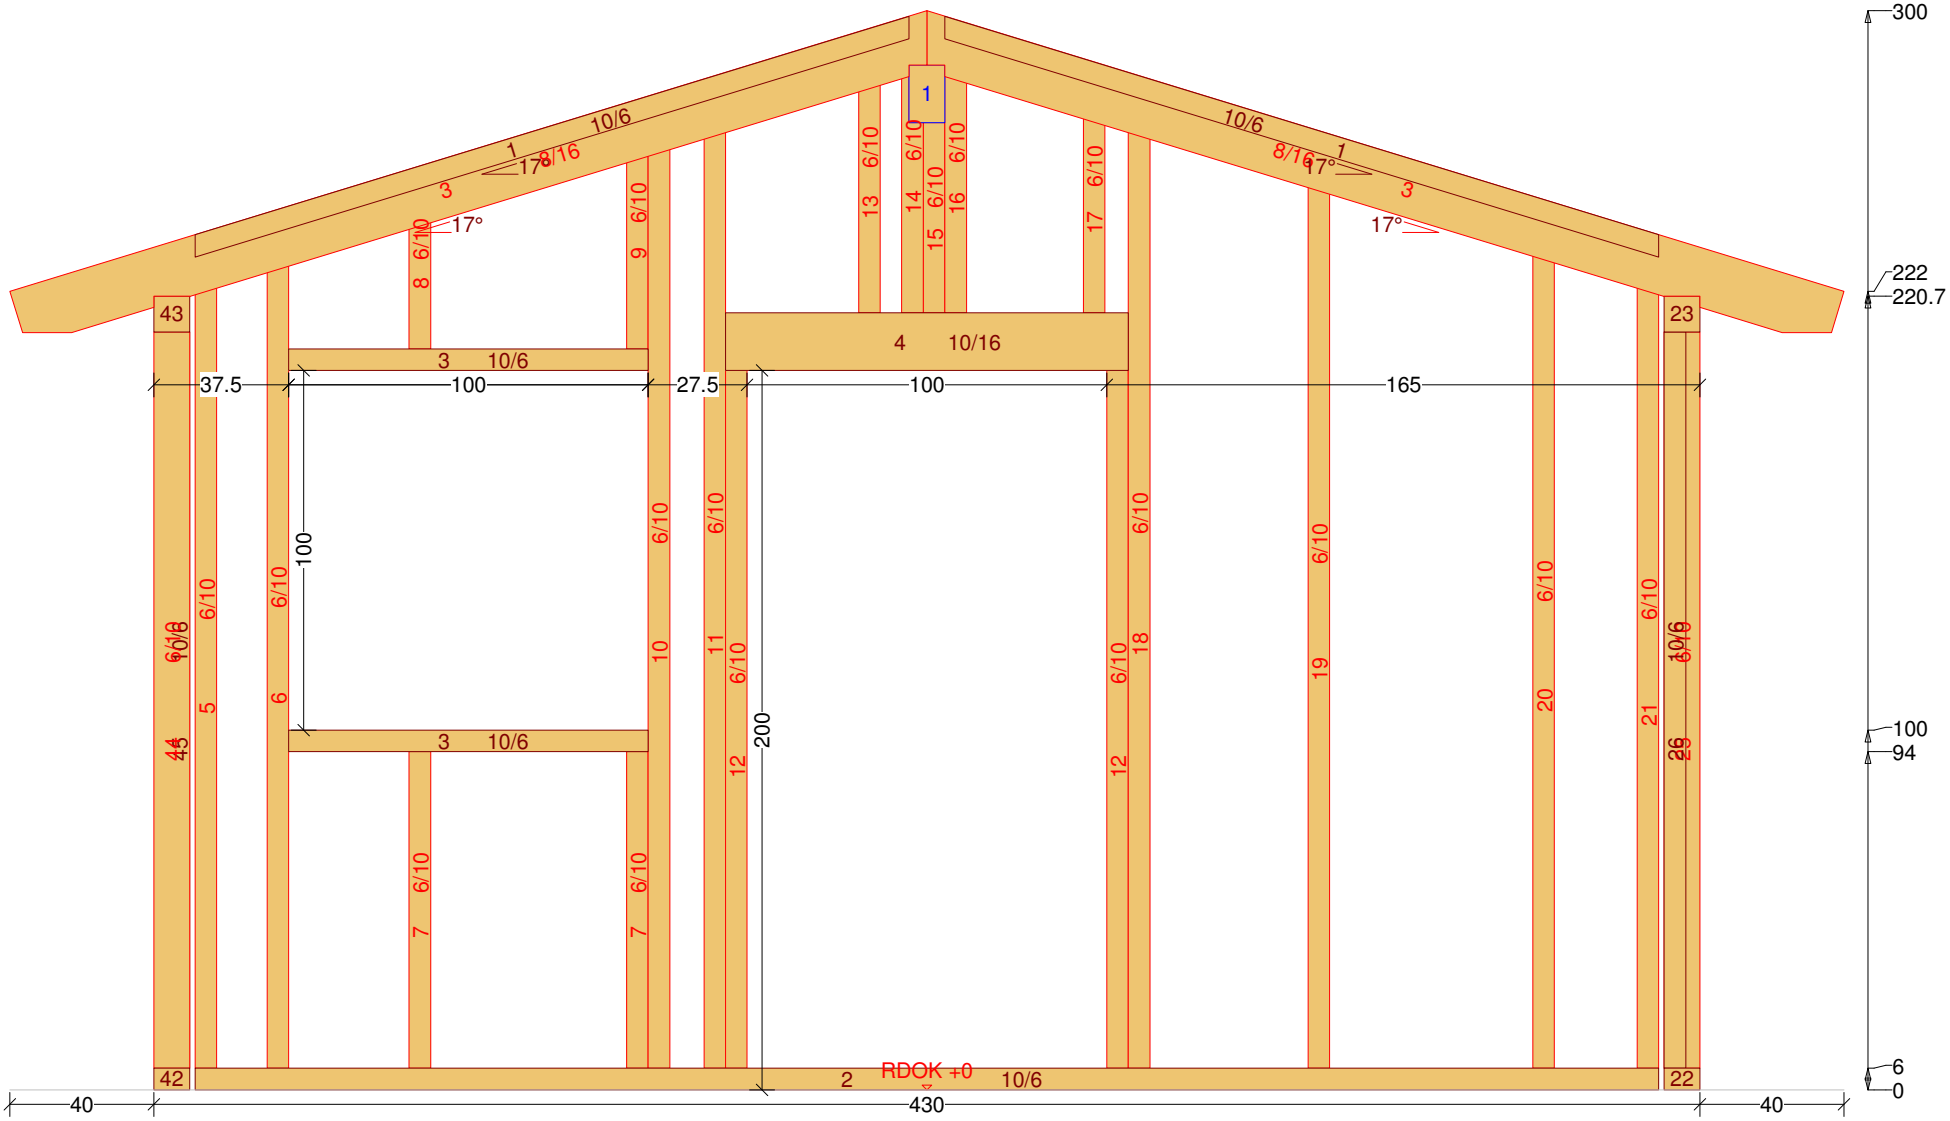

holz-bauplan.de

Jürgen Tranziska - holz-bauplan.de

Gartenhaus 80 M 1:21 Balkenquerschnitt

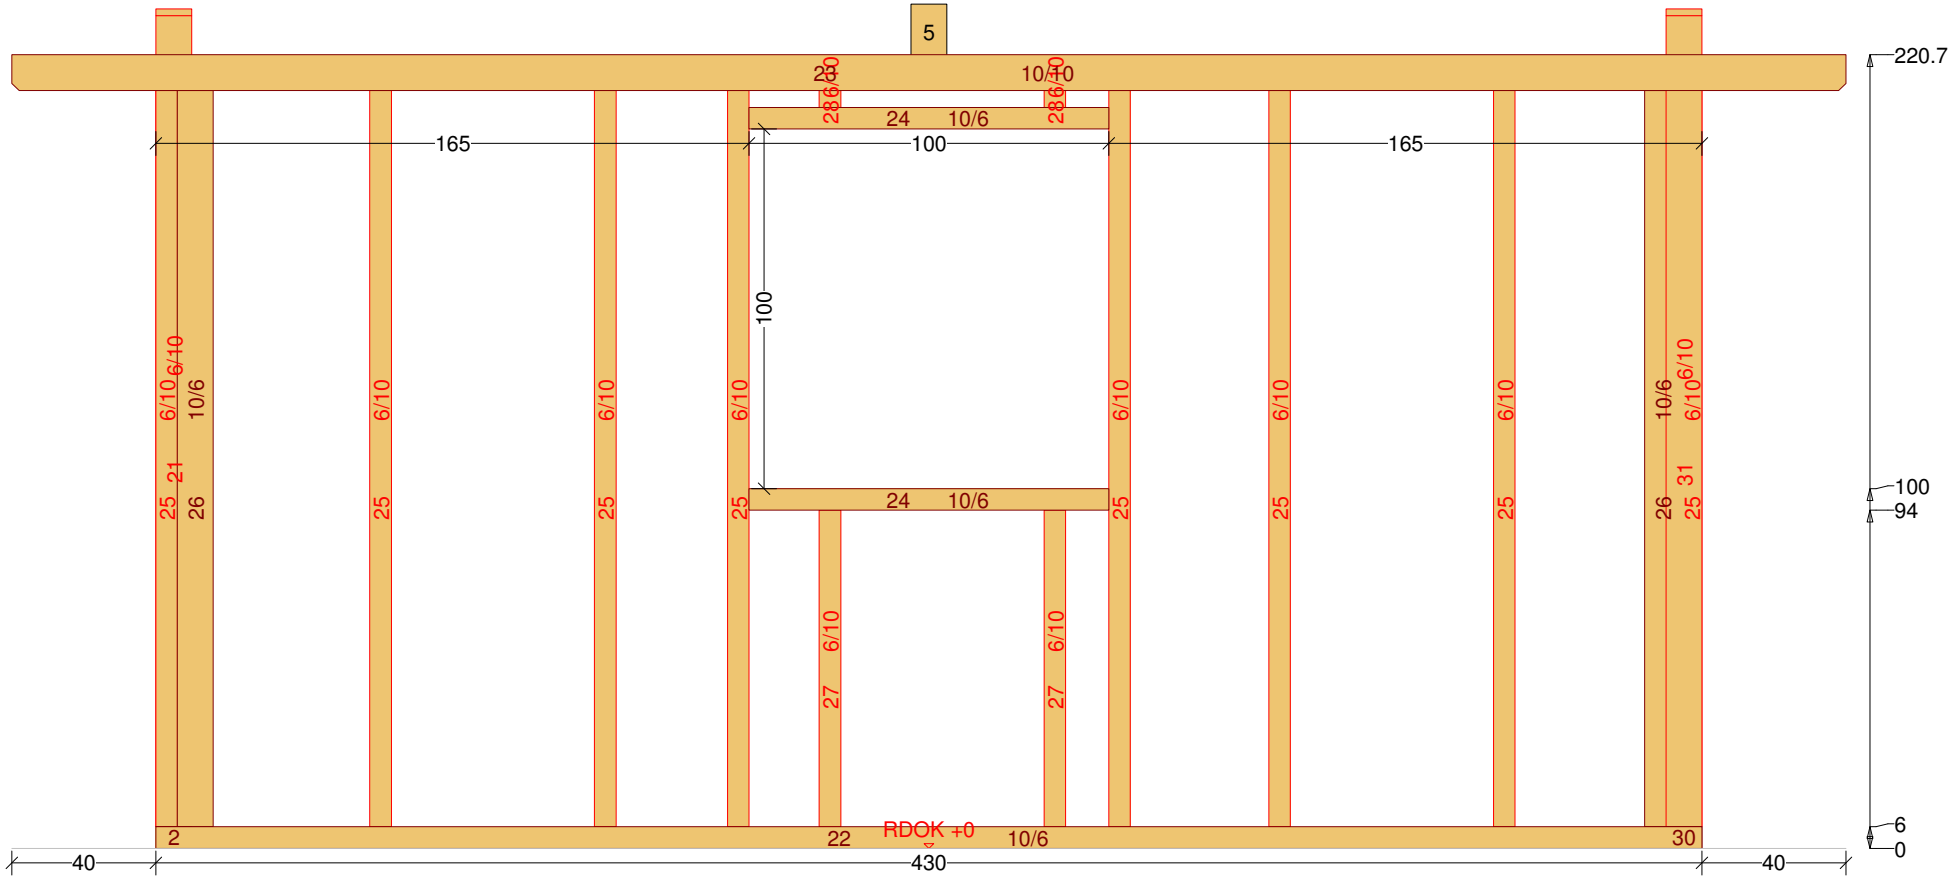

holz-bauplan.de

Jürgen Tranziska - holz-bauplan.de

Gartenhaus 80 M 1:39 DG 3D-Ansicht

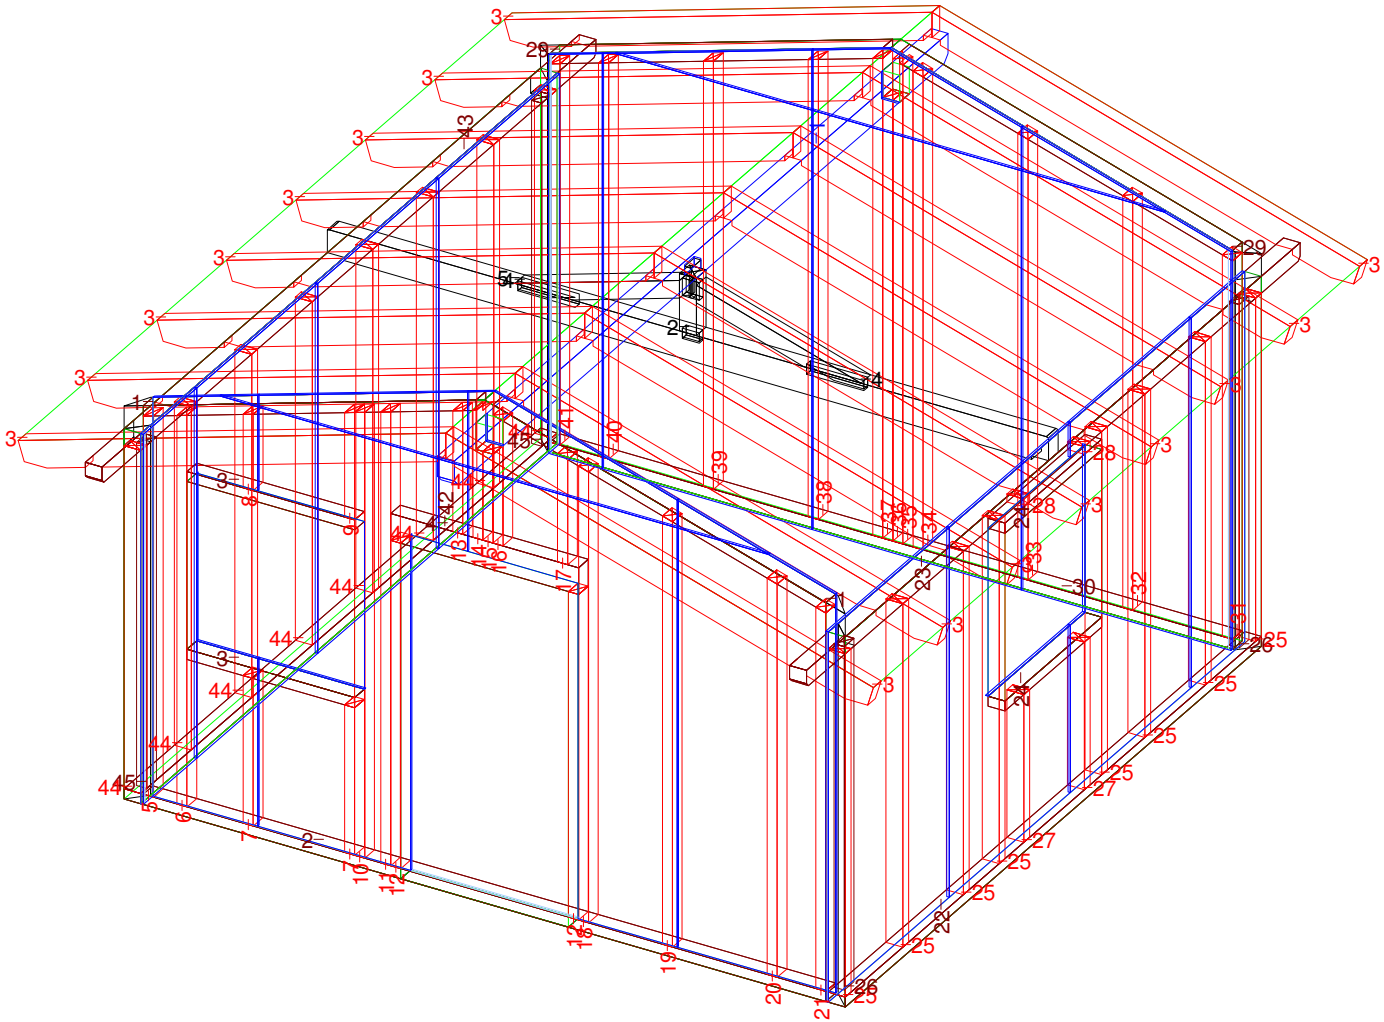

holz-bauplan.de

Jürgen Tranziska - holz-bauplan.de

Gartenhaus 80 M 1:11 Ständer Nr: 33 Anzahl: 1 NH 90° 6/10 Länge: 264.6

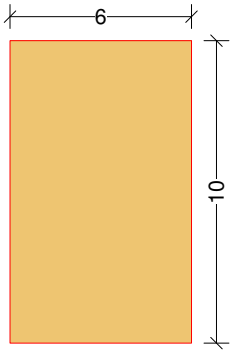

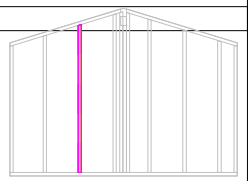

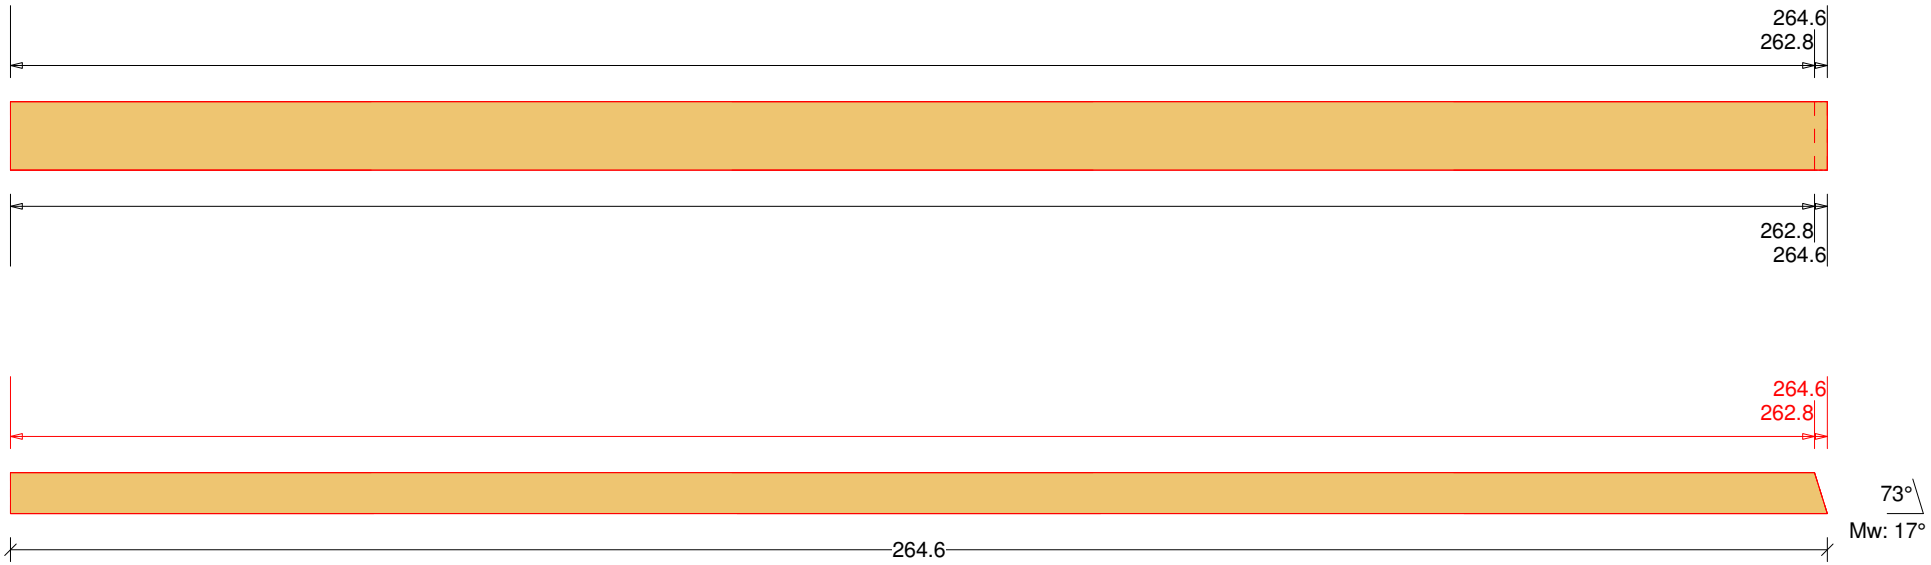

holz-bauplan.de