Vorschau Pavillon-Schleppdach 1

Abbundpläne nach Maß

Holz-bauplan.de

info@holz-bauplan.de

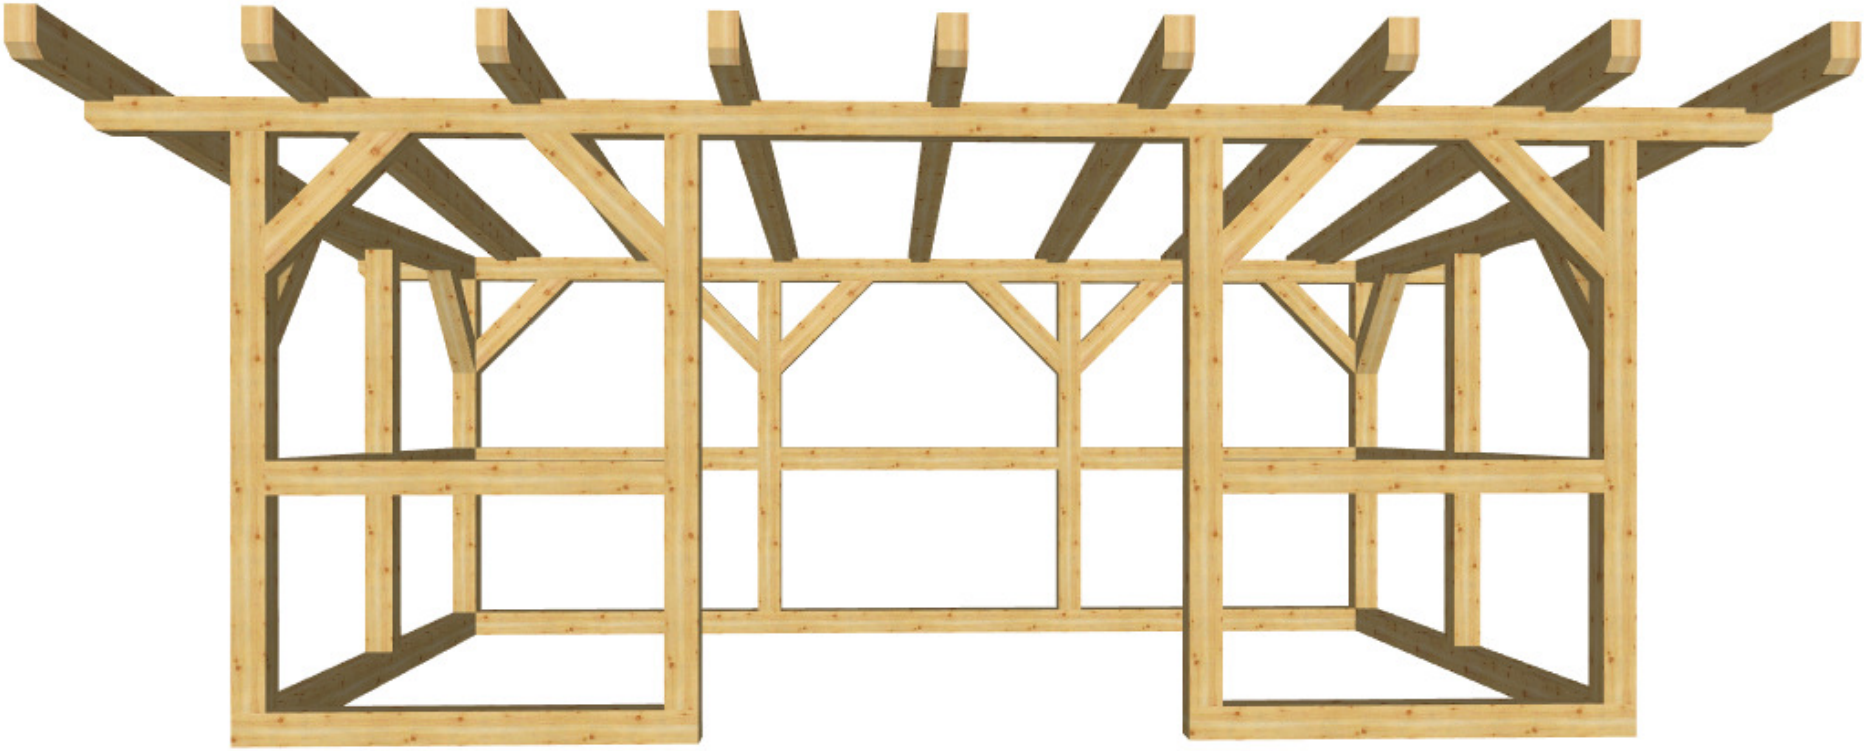

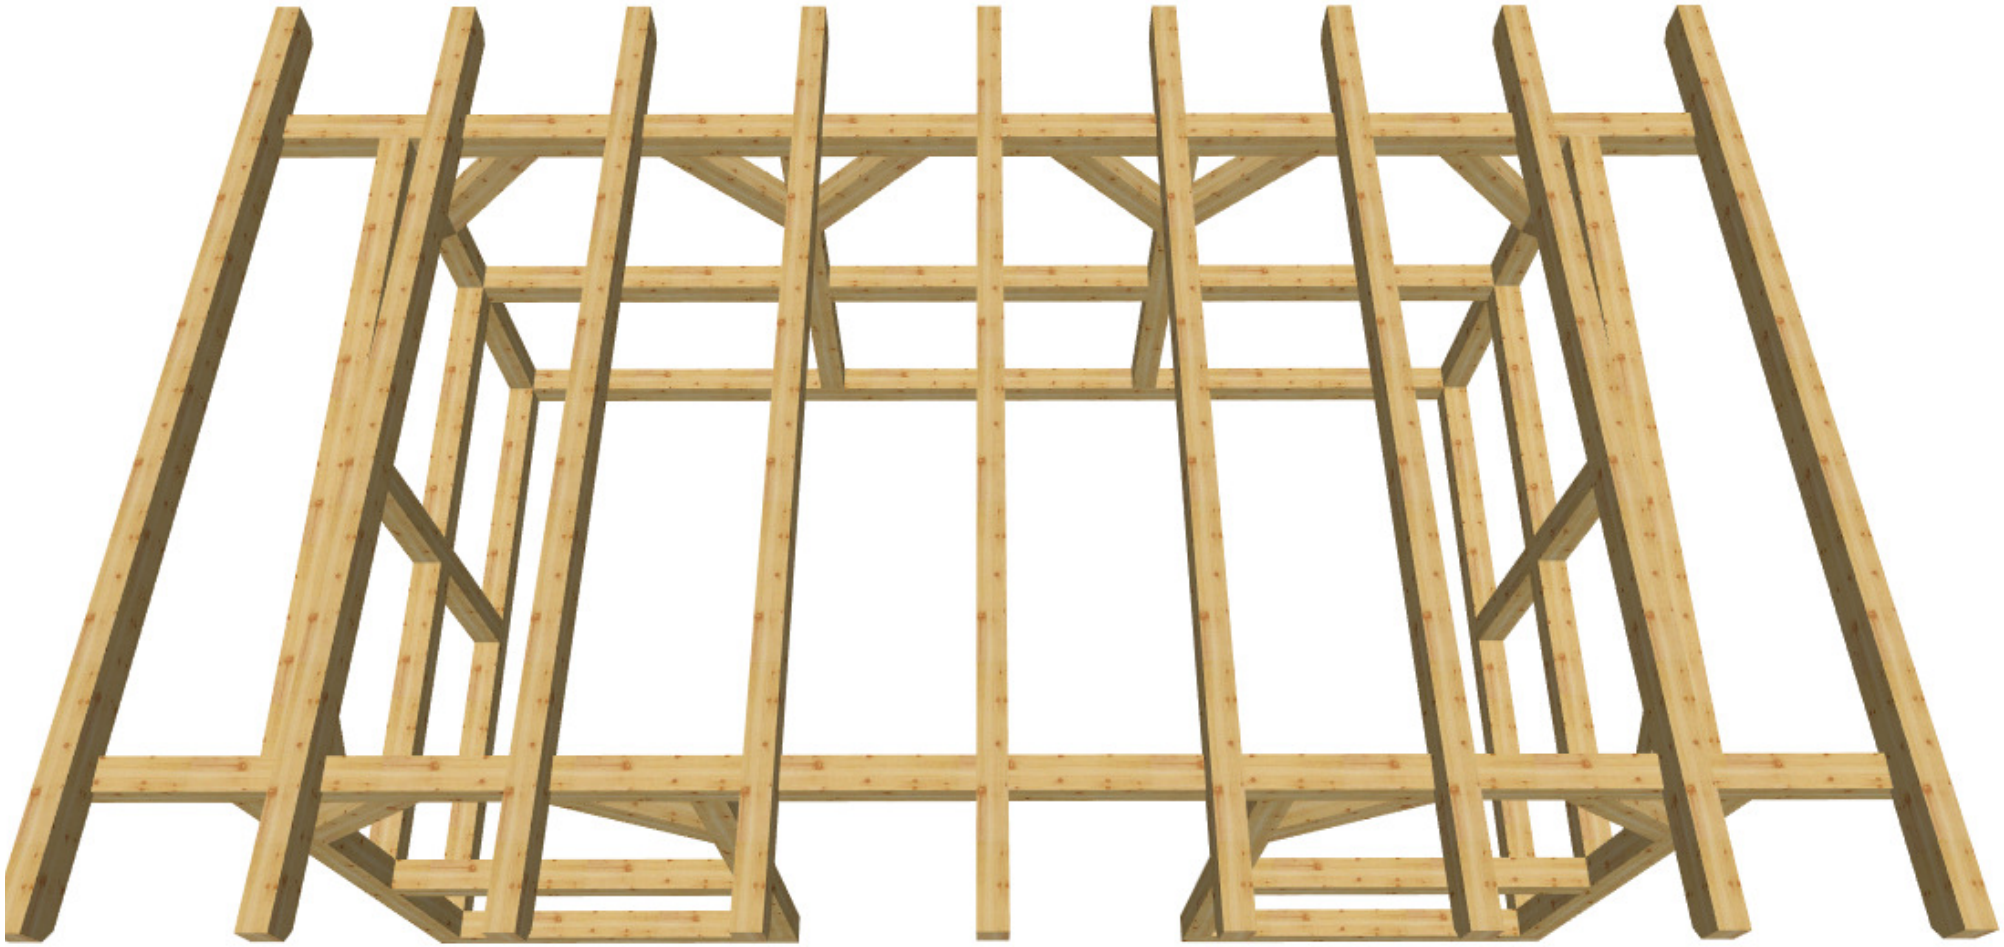

Holz-bauplan.de

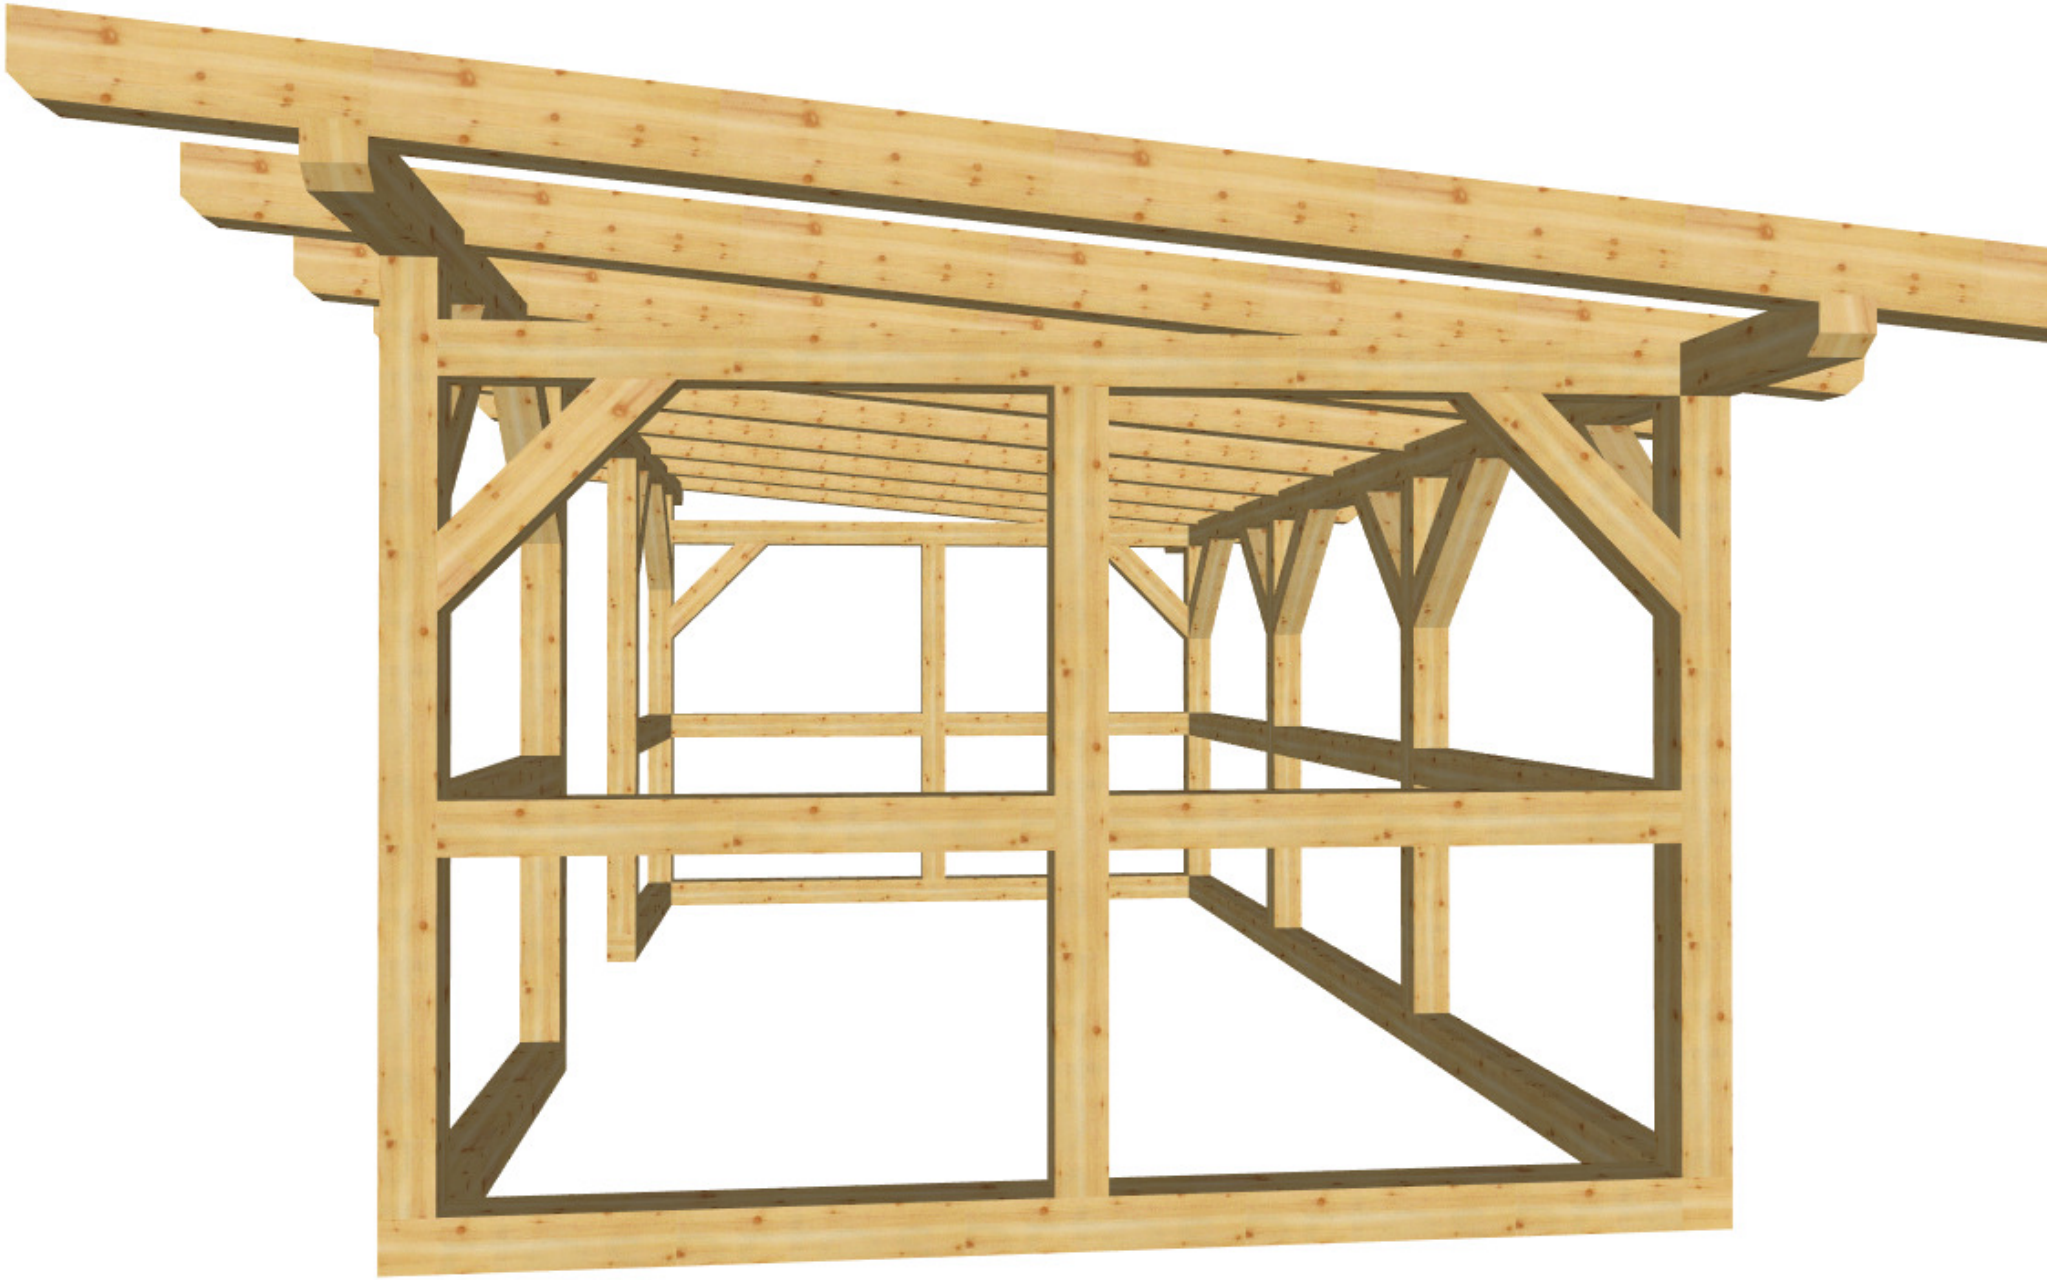

holz-bauplan.de

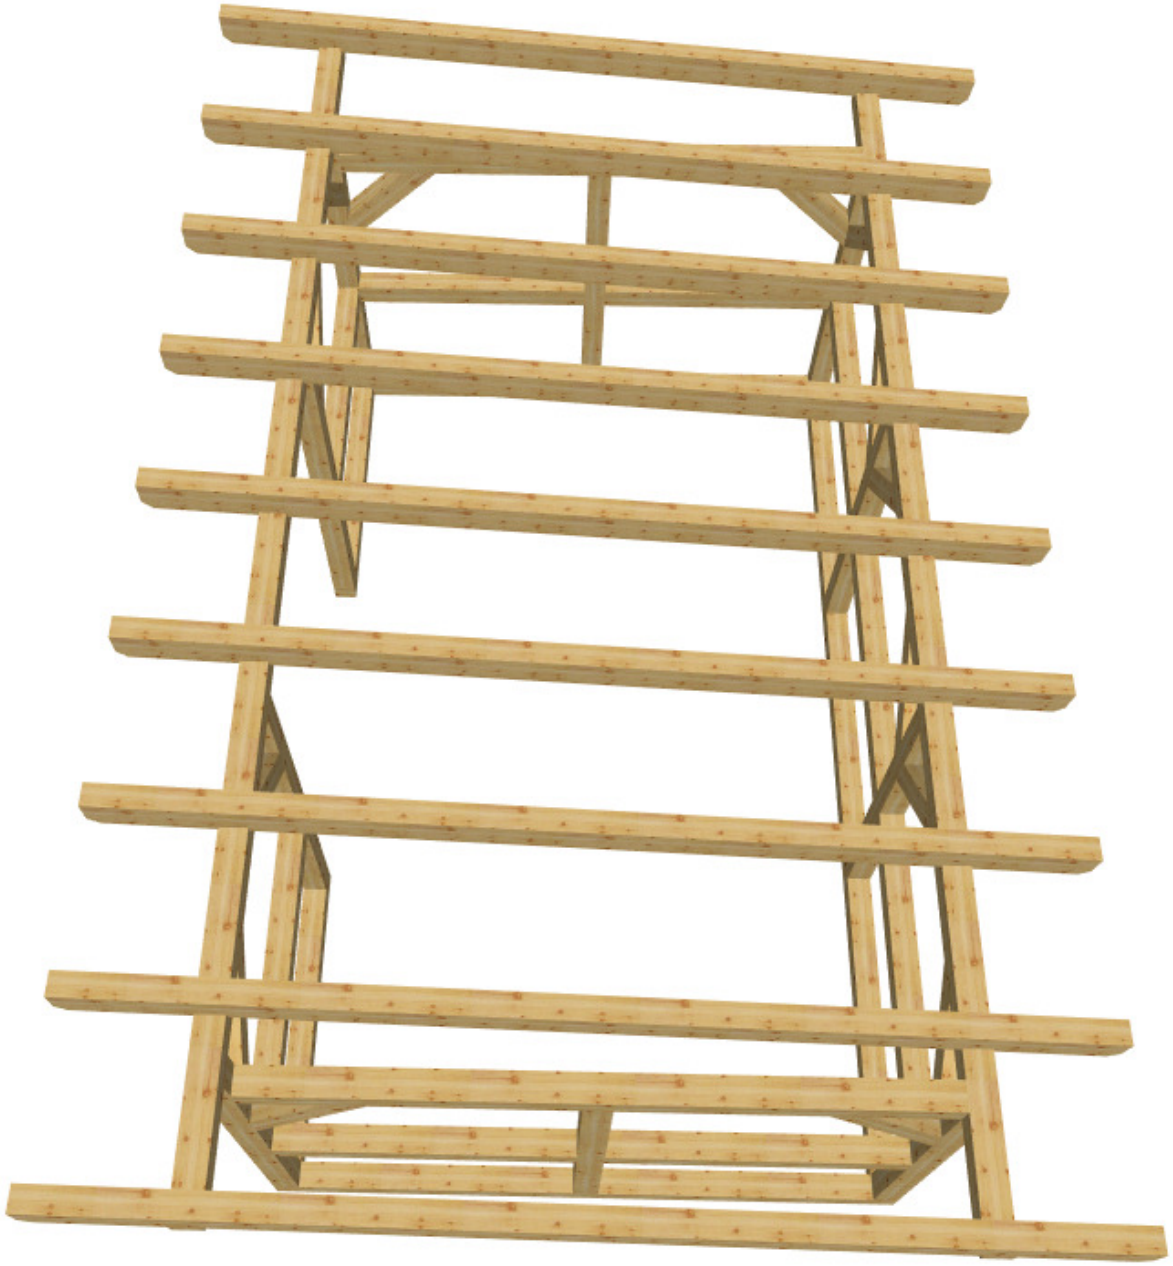

holz-bauplan.de

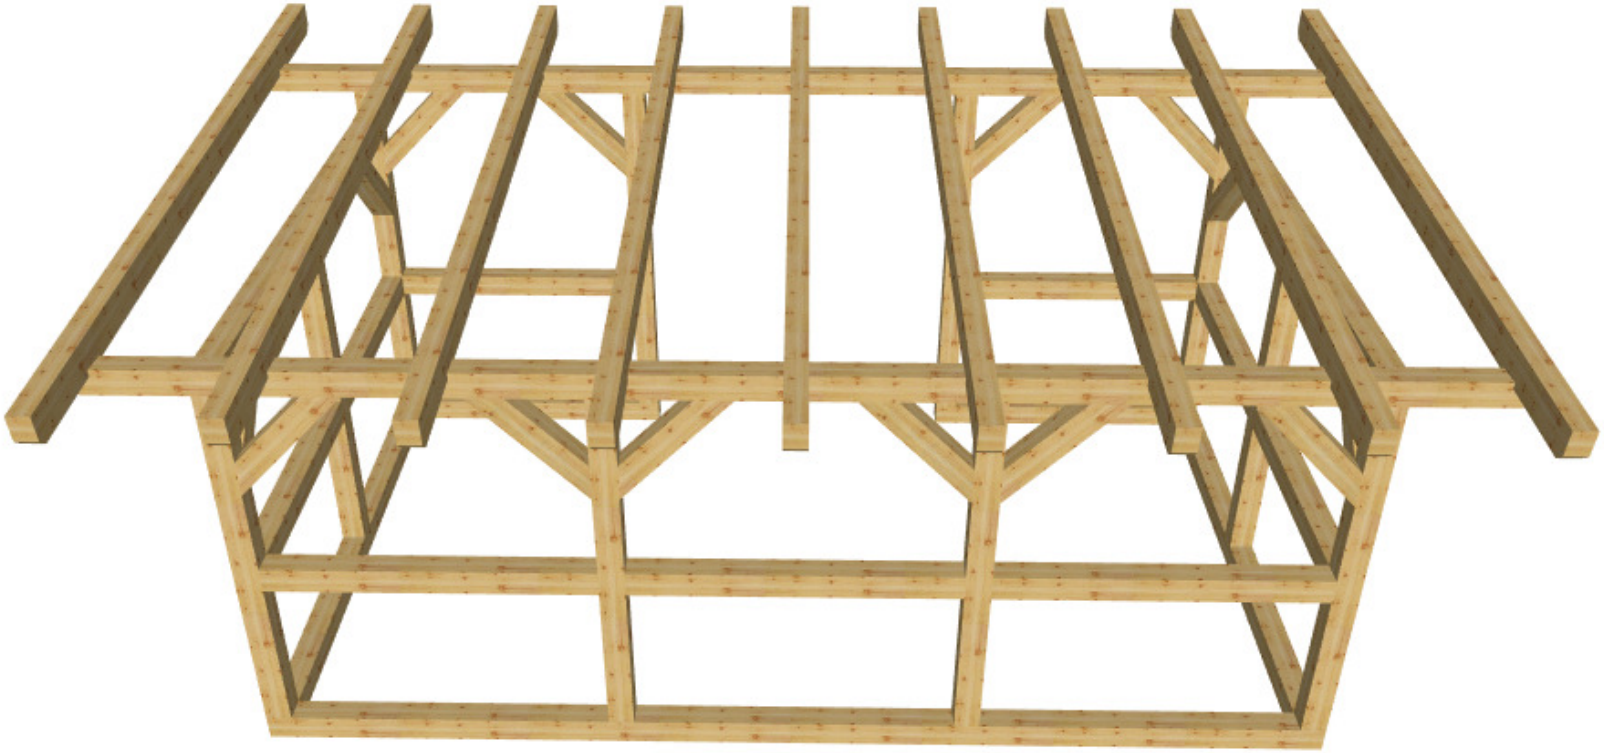

holz-bauplan.de

Jürgen Tranziska - holz-bauplan.de

Pavillon-Schleppdach 1 M 1:26 DG Draufsicht Dachfläche-1 <4> 5° <Wand-3>

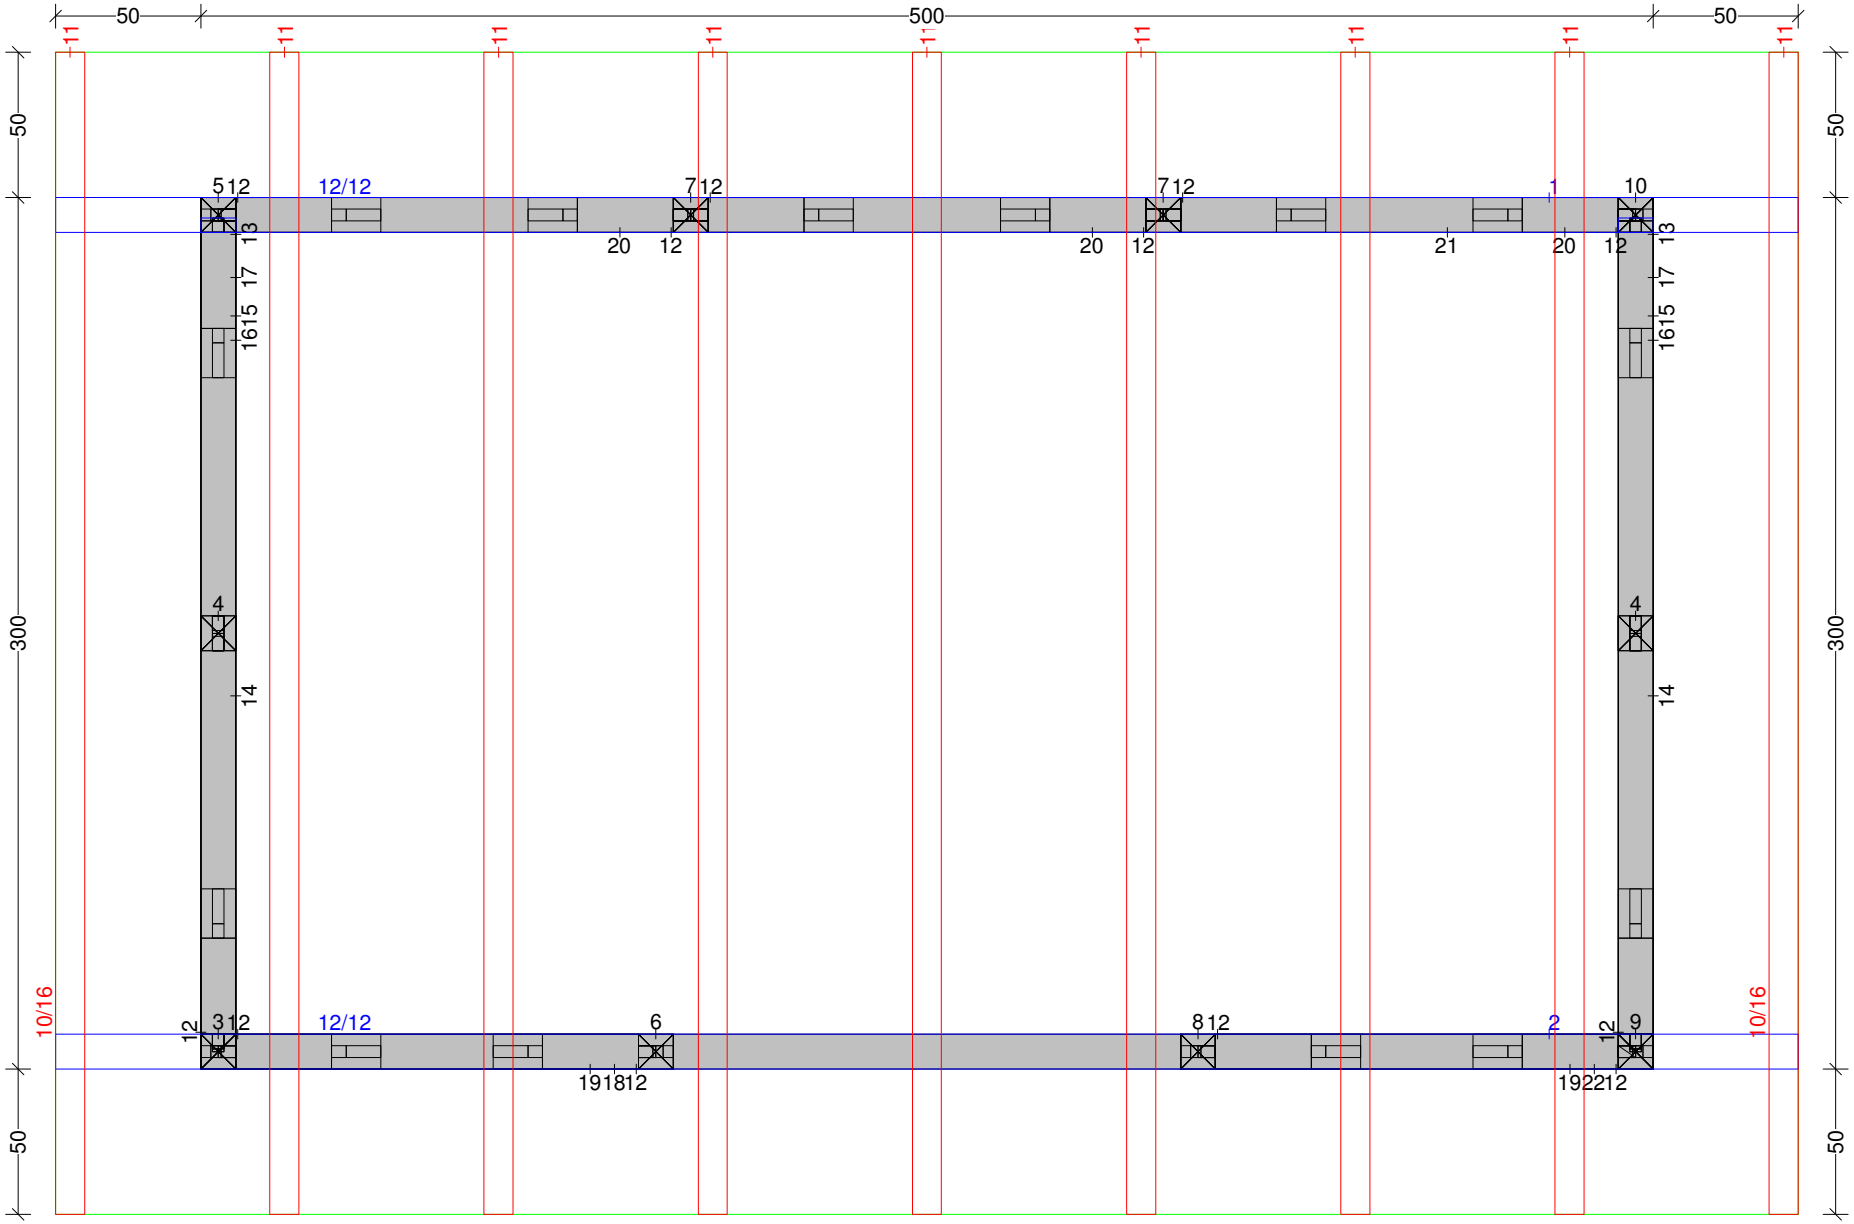

Jürgen Tranziska - holz-bauplan.de

Pavillon-Schleppdach 1 M 1:25 Balkenquerschnitt

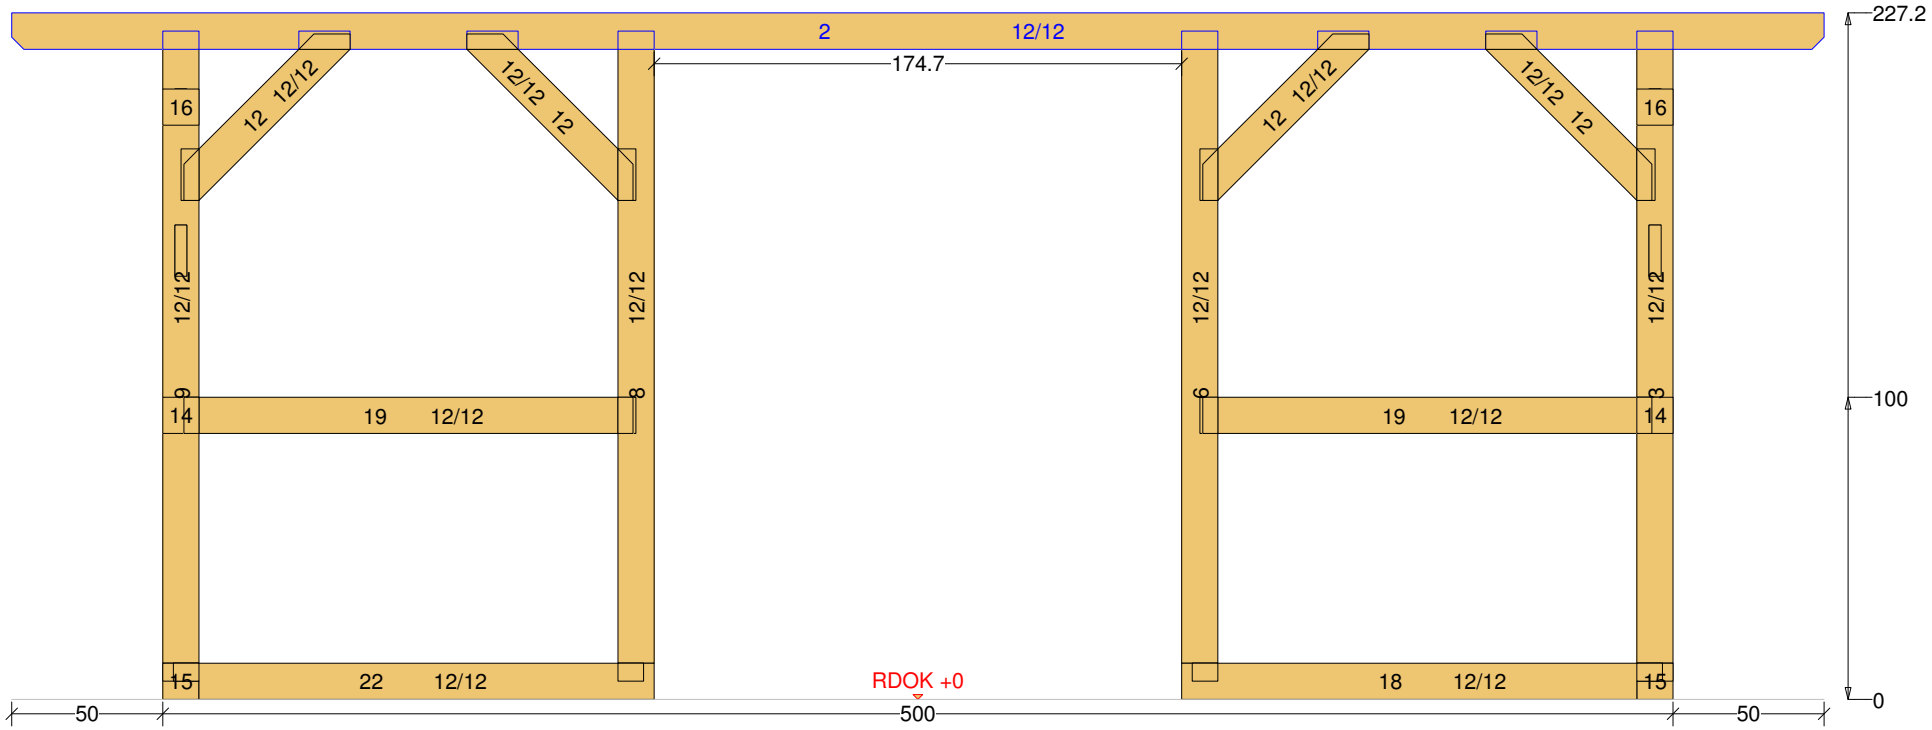

Jürgen Tranziska - holz-bauplan.de

Pavillon-Schleppdach 1 M 1:17 Balkenquerschnitt

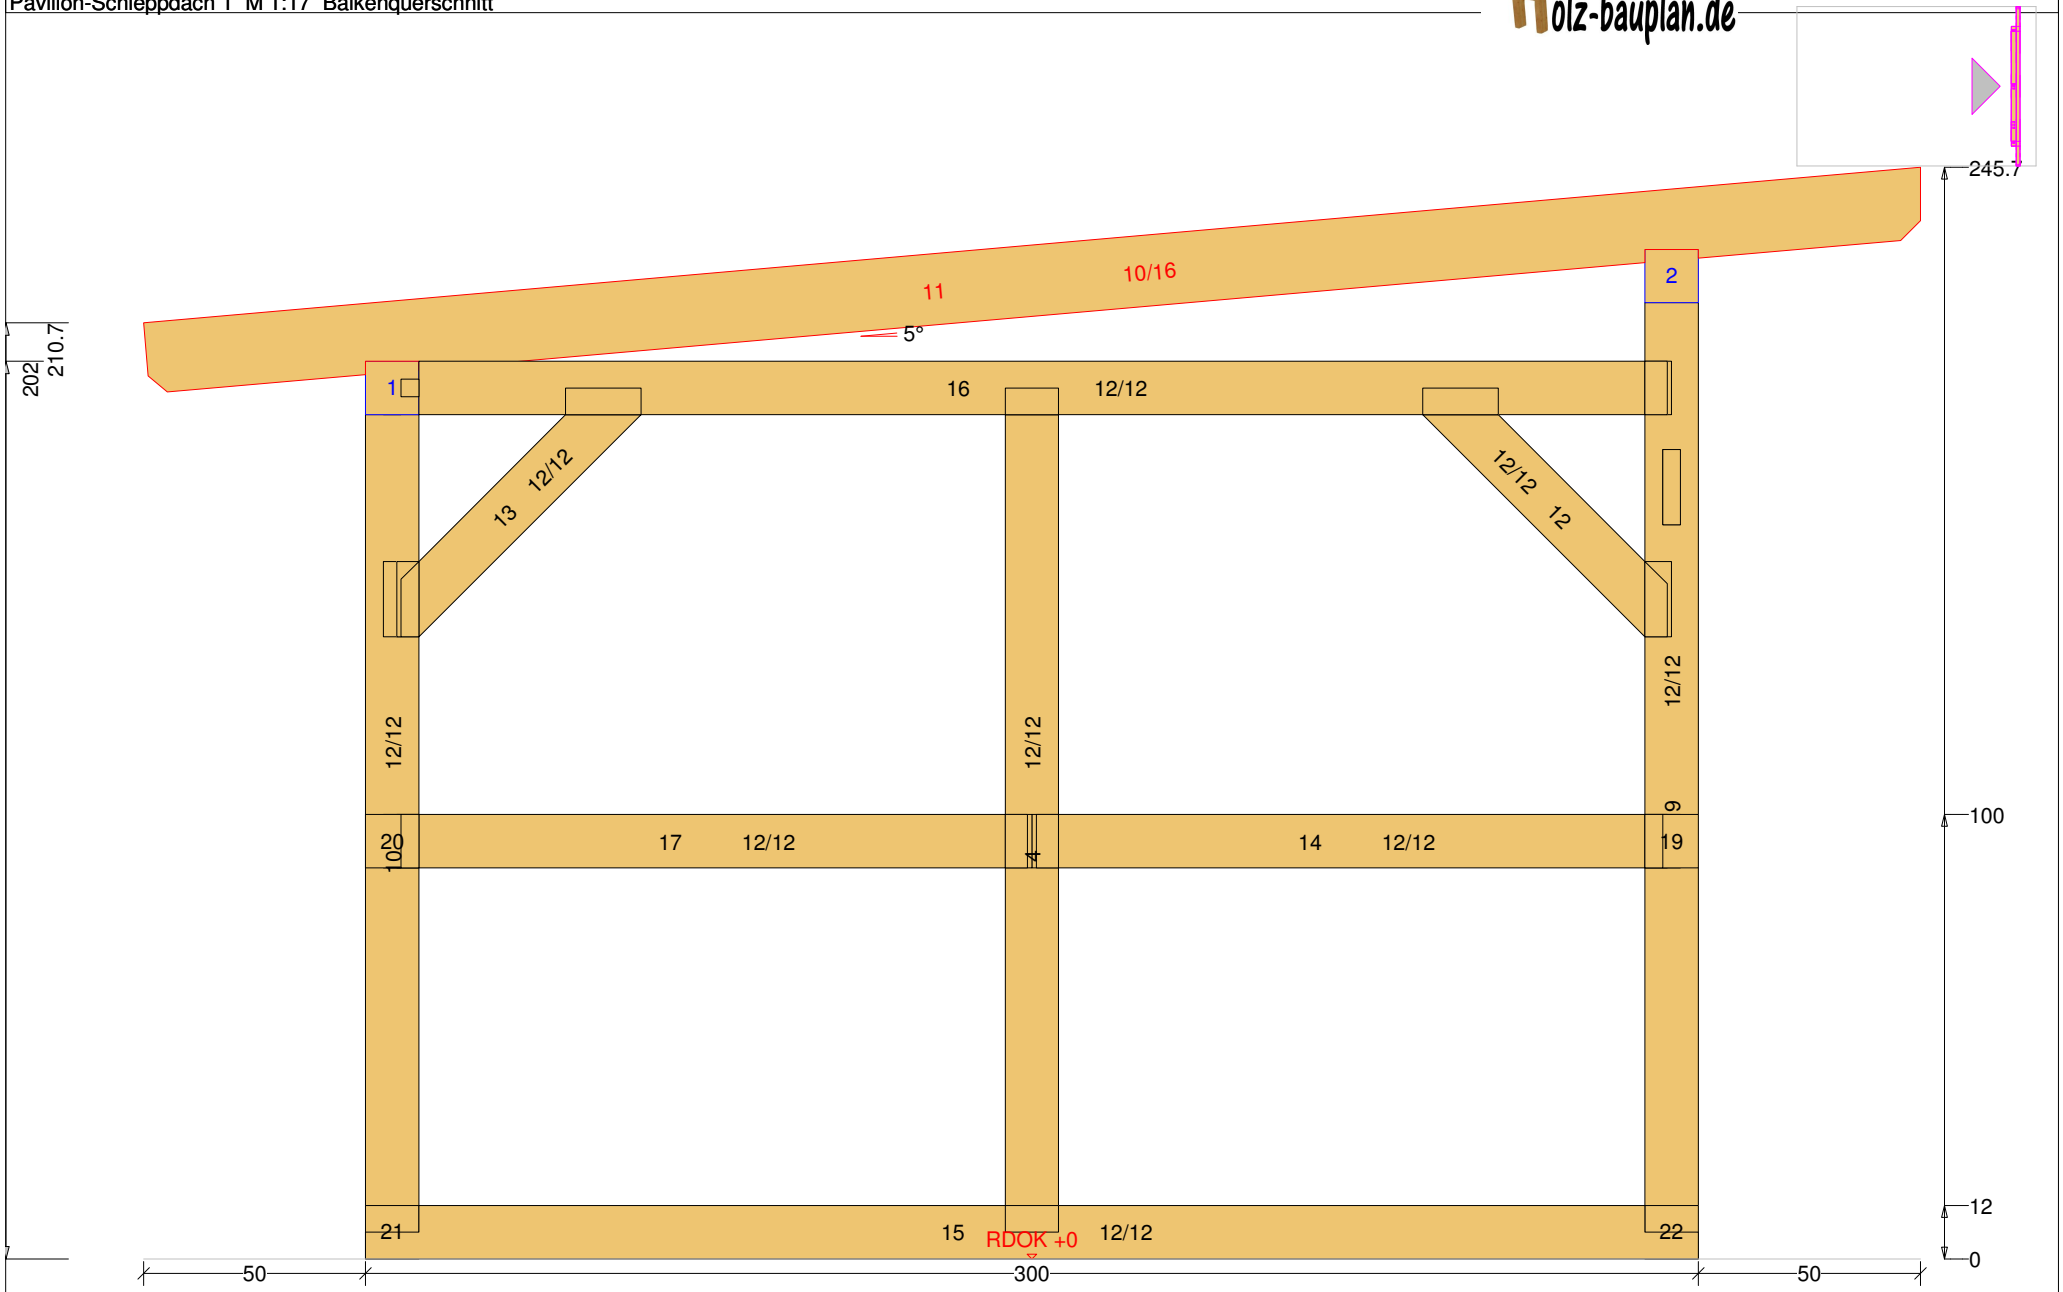

Pavillon-Schleppdach 1 M 1:36 DG 3D-Ansicht

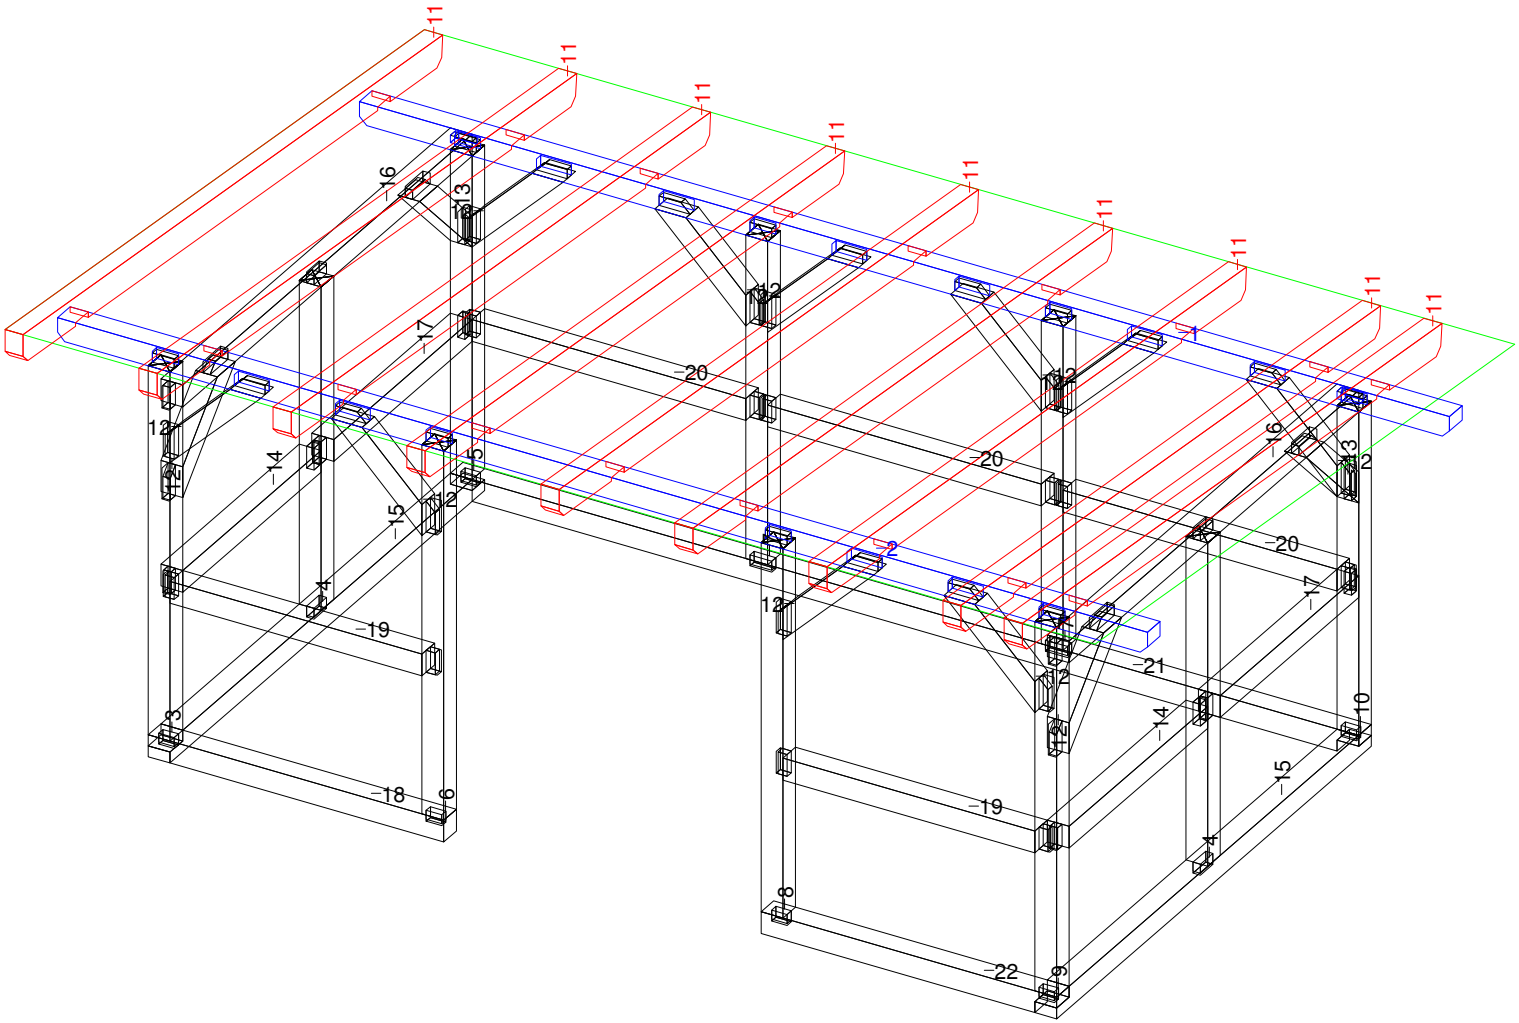

Jürgen Tranziska - holz-bauplan.de
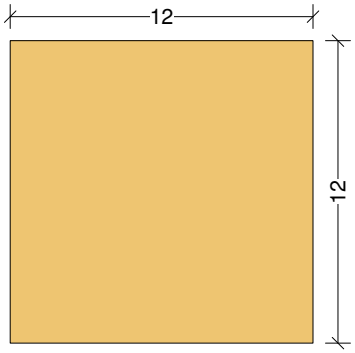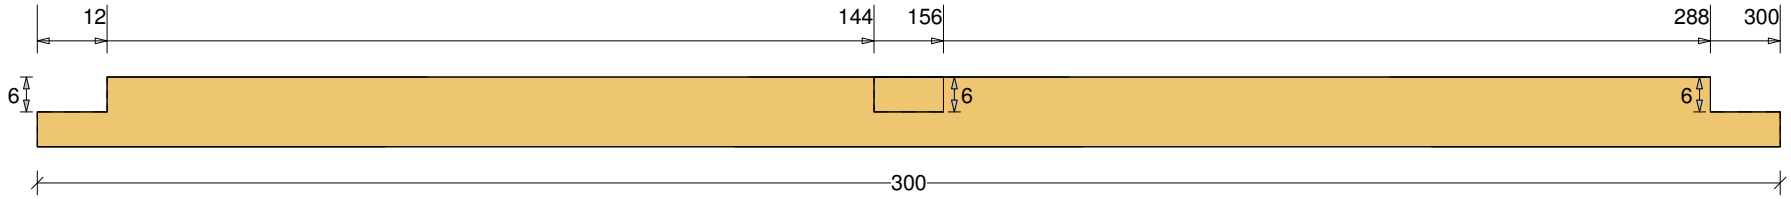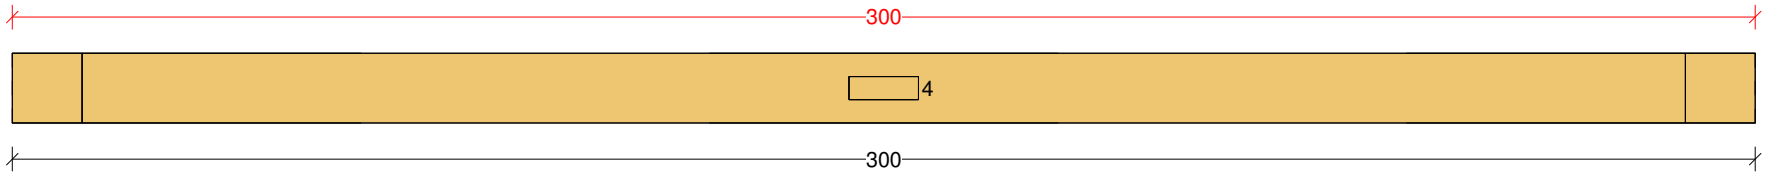
Pavillon-Schleppdach 1 M 1:13 Wechsel Nr: 15 Anzahl: 2 NH 12/12 Länge: 300