Vorschau Pavillon-Schleppdach 2

Abbundpläne nach Maß

holz-bauplan.de

info@holz-bauplan.de

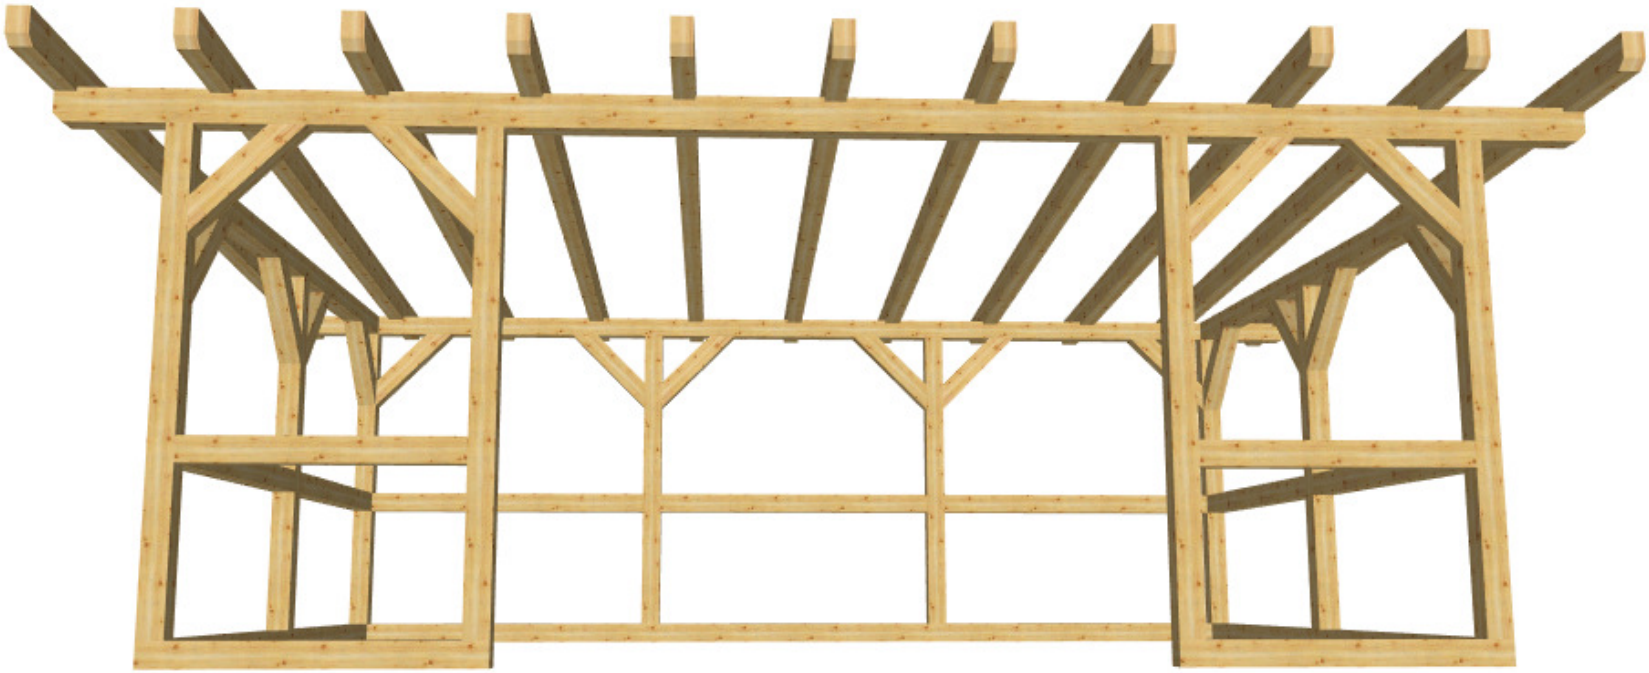

holz-bauplan.de

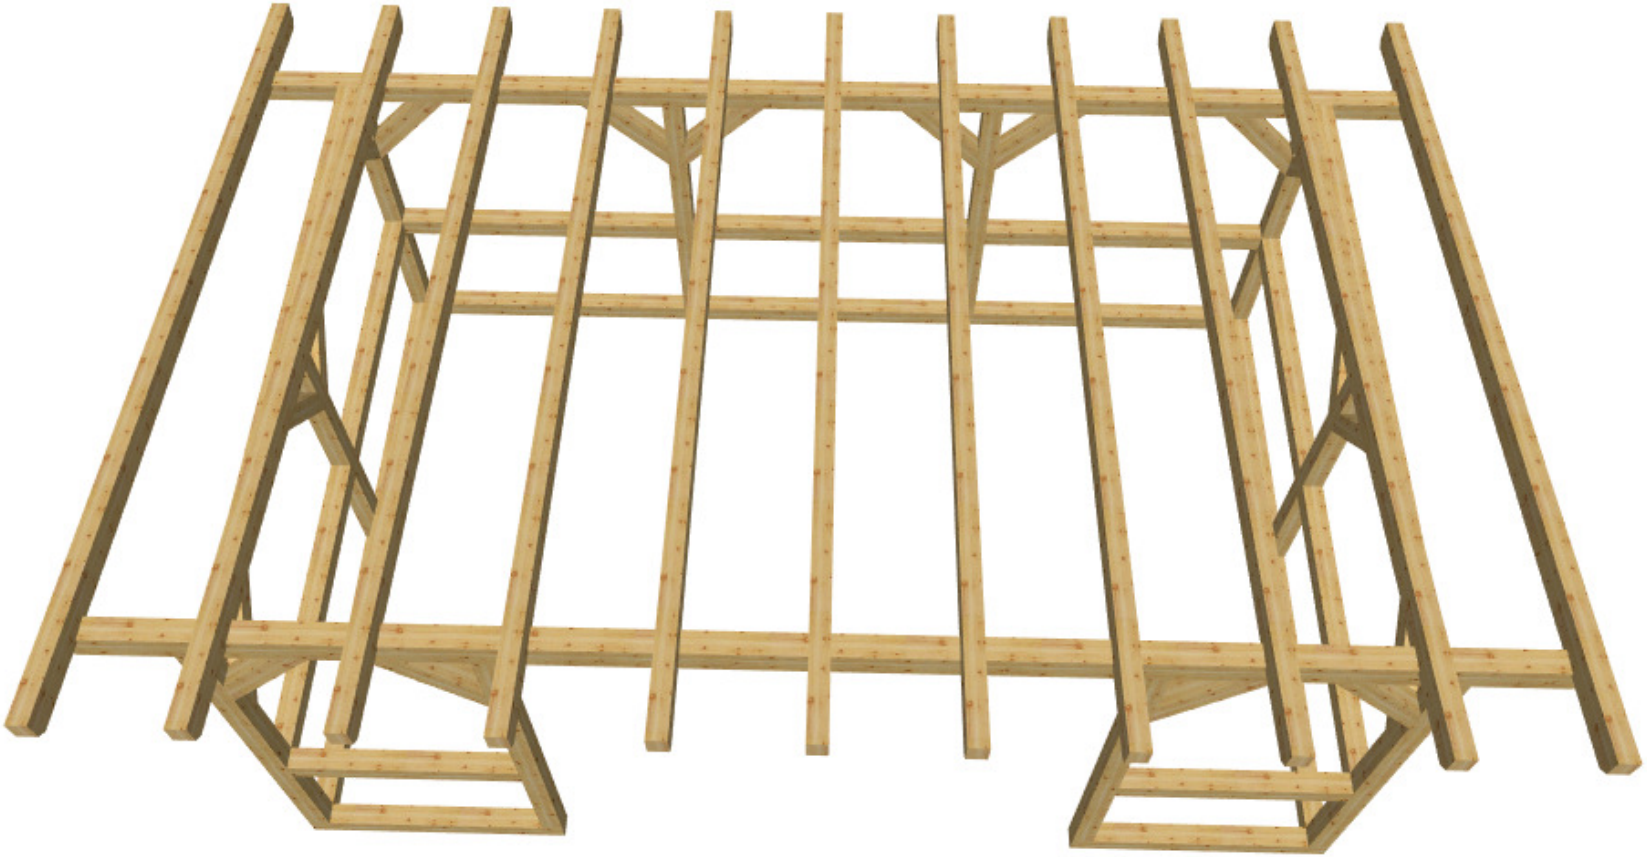

holz-bauplan.de

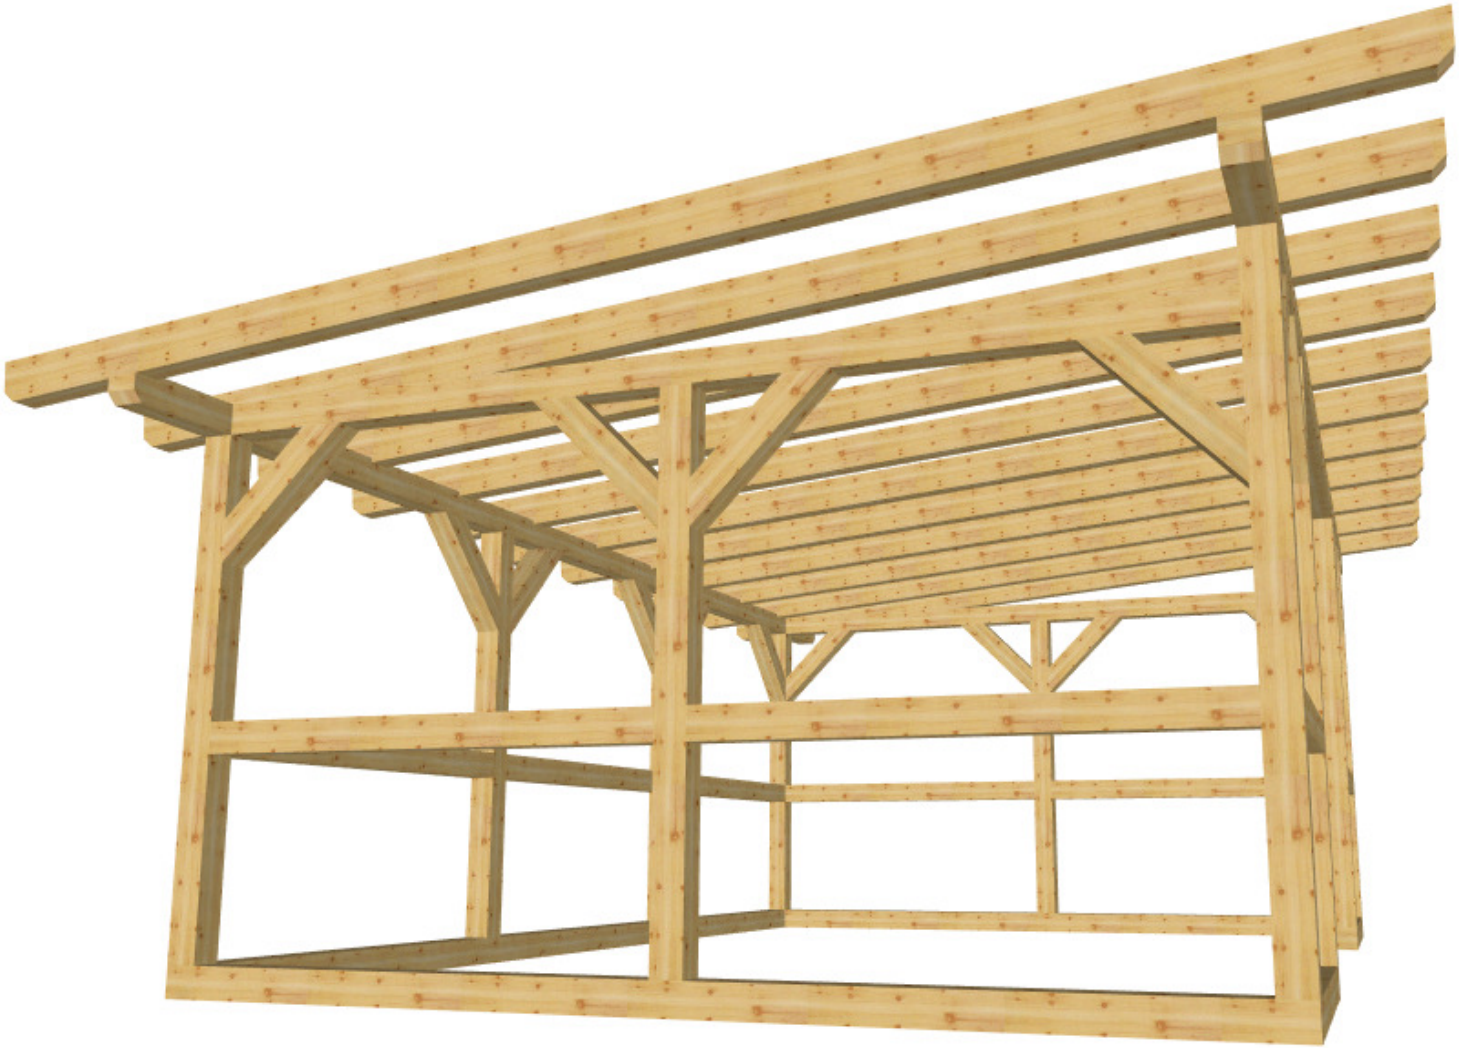

holz-bauplan.de

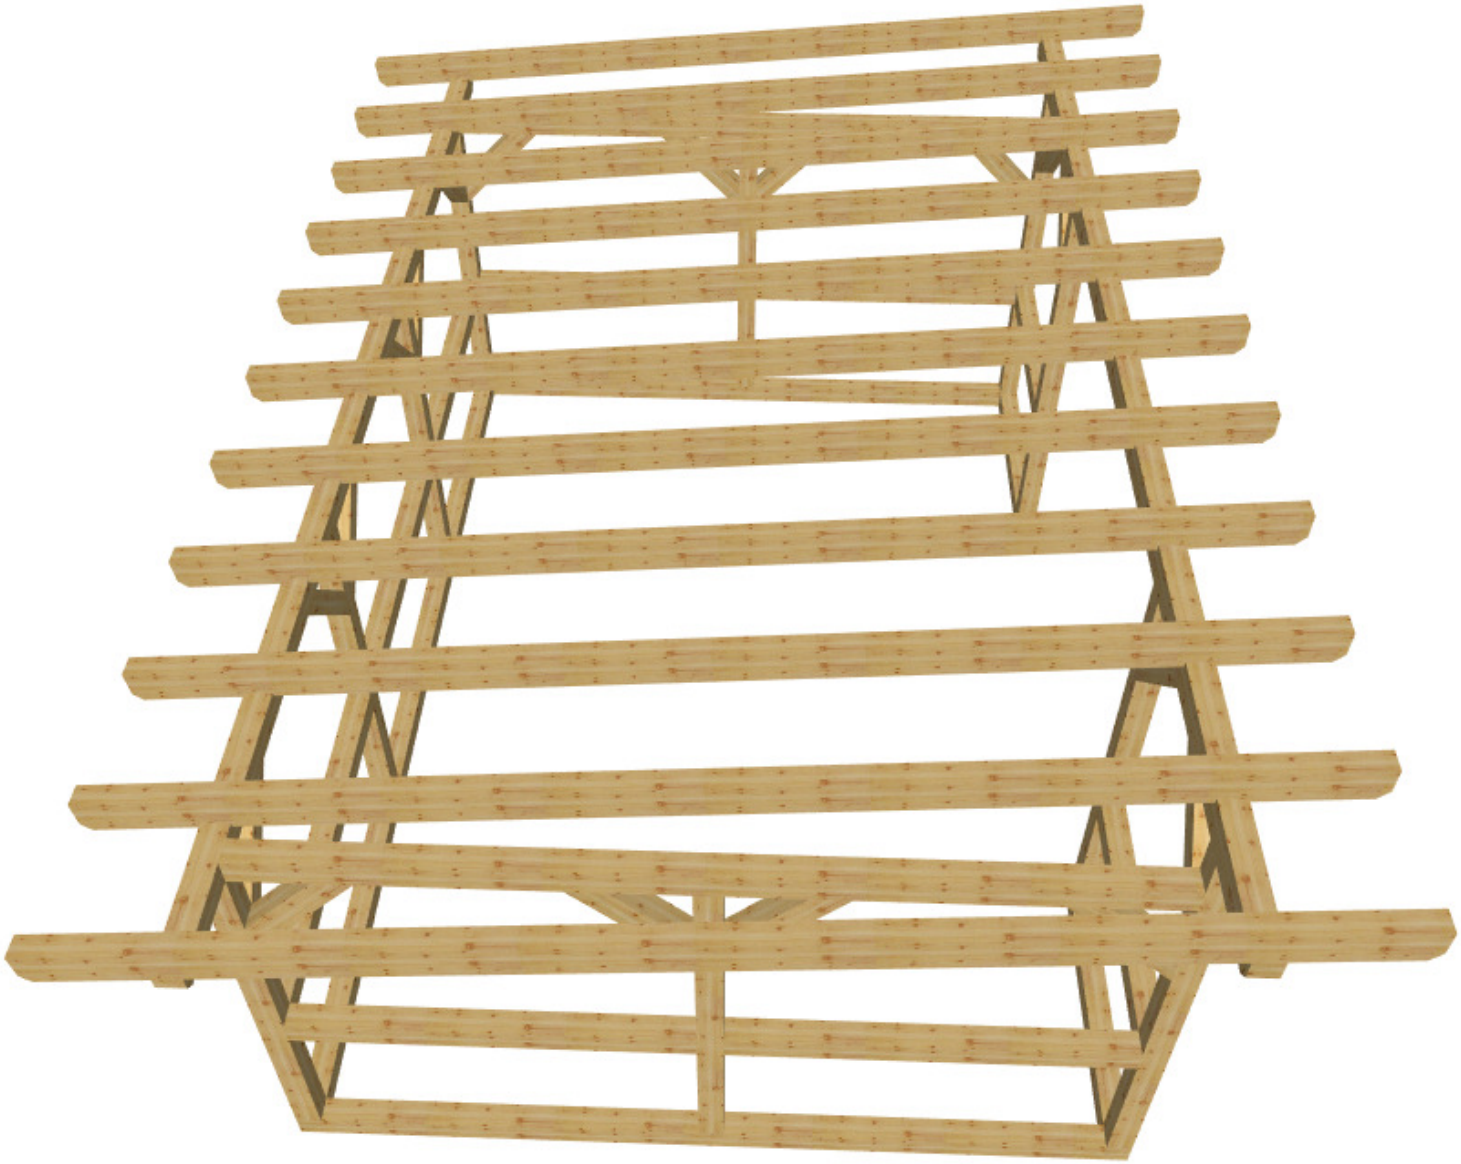

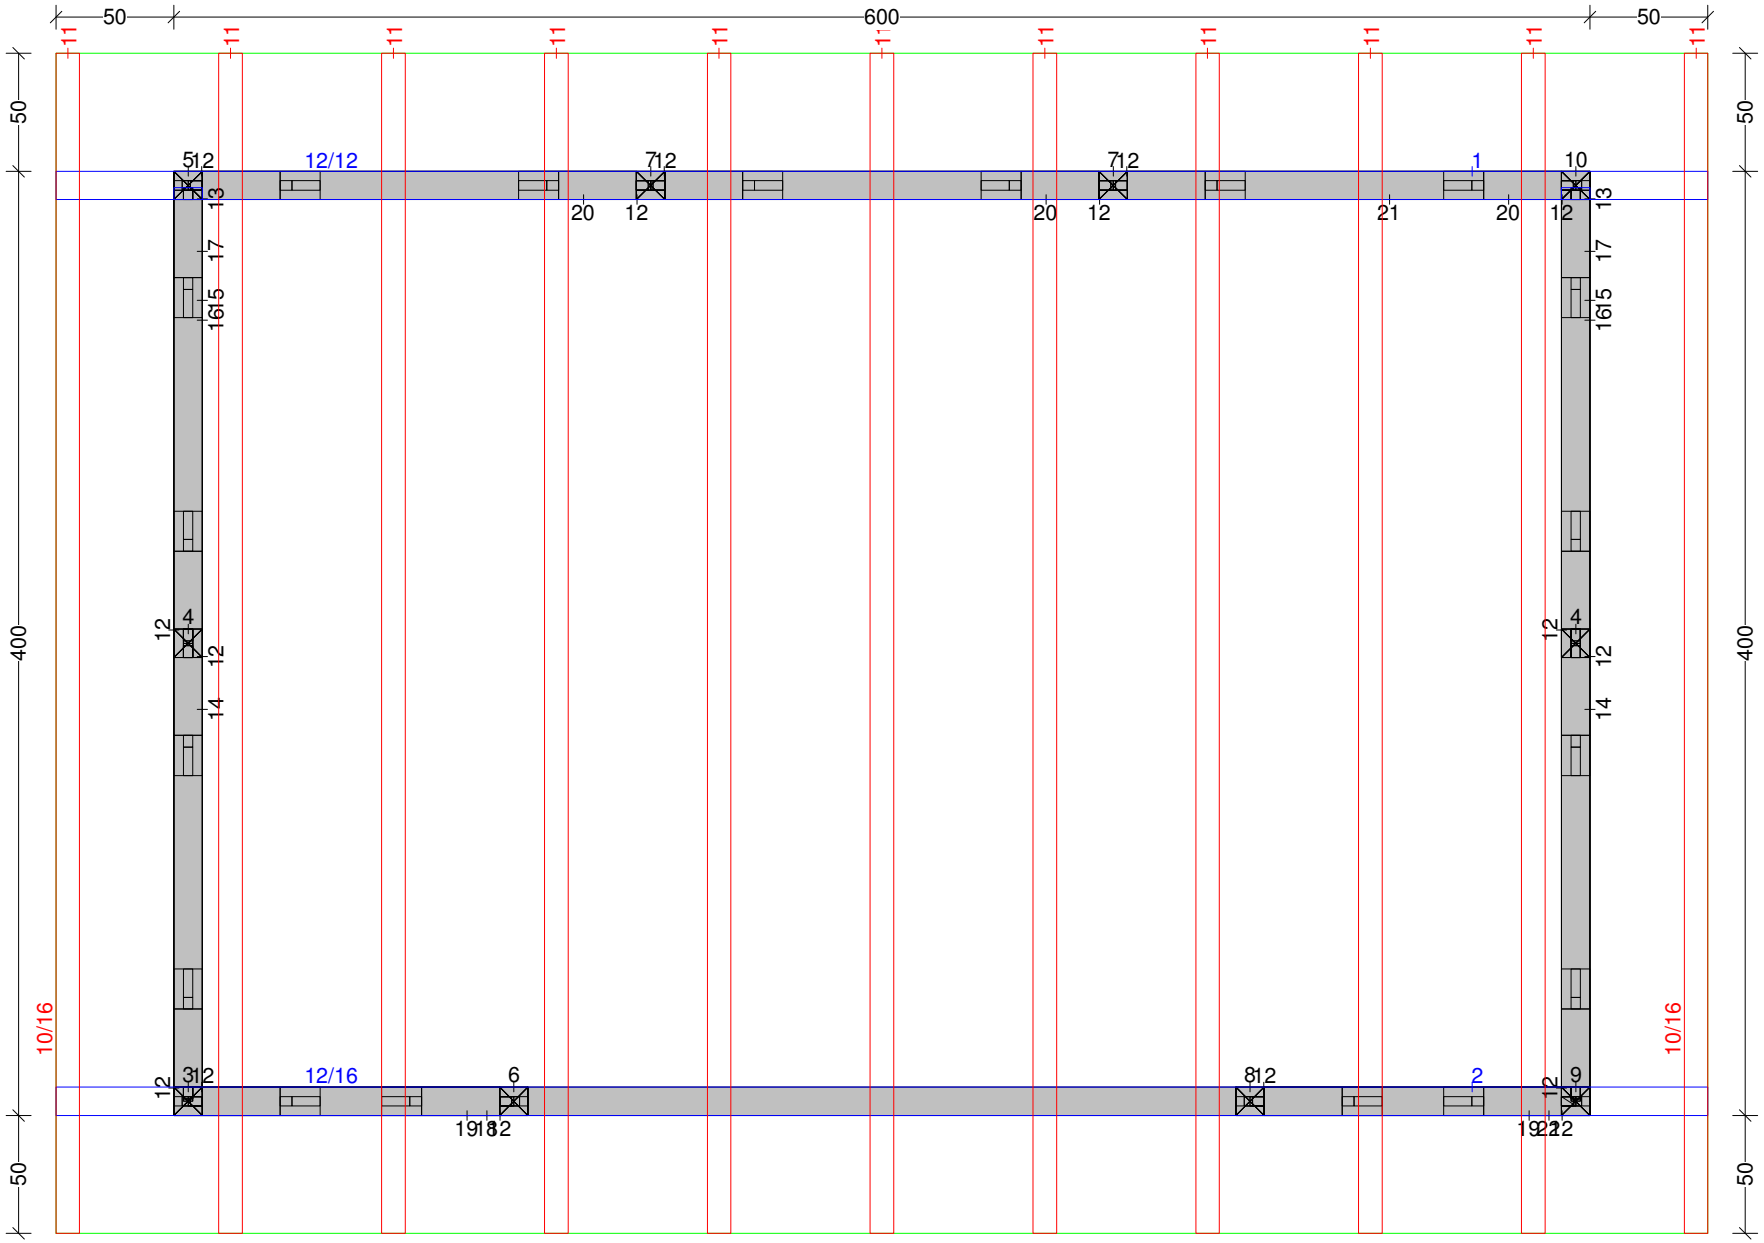
50
600
50
400
12/12
12/16
10/16

Jürgen Tranziska - holz-bauplan.de

Pavillon-Schleppdach 2 M 1:23 Dachfläche-1

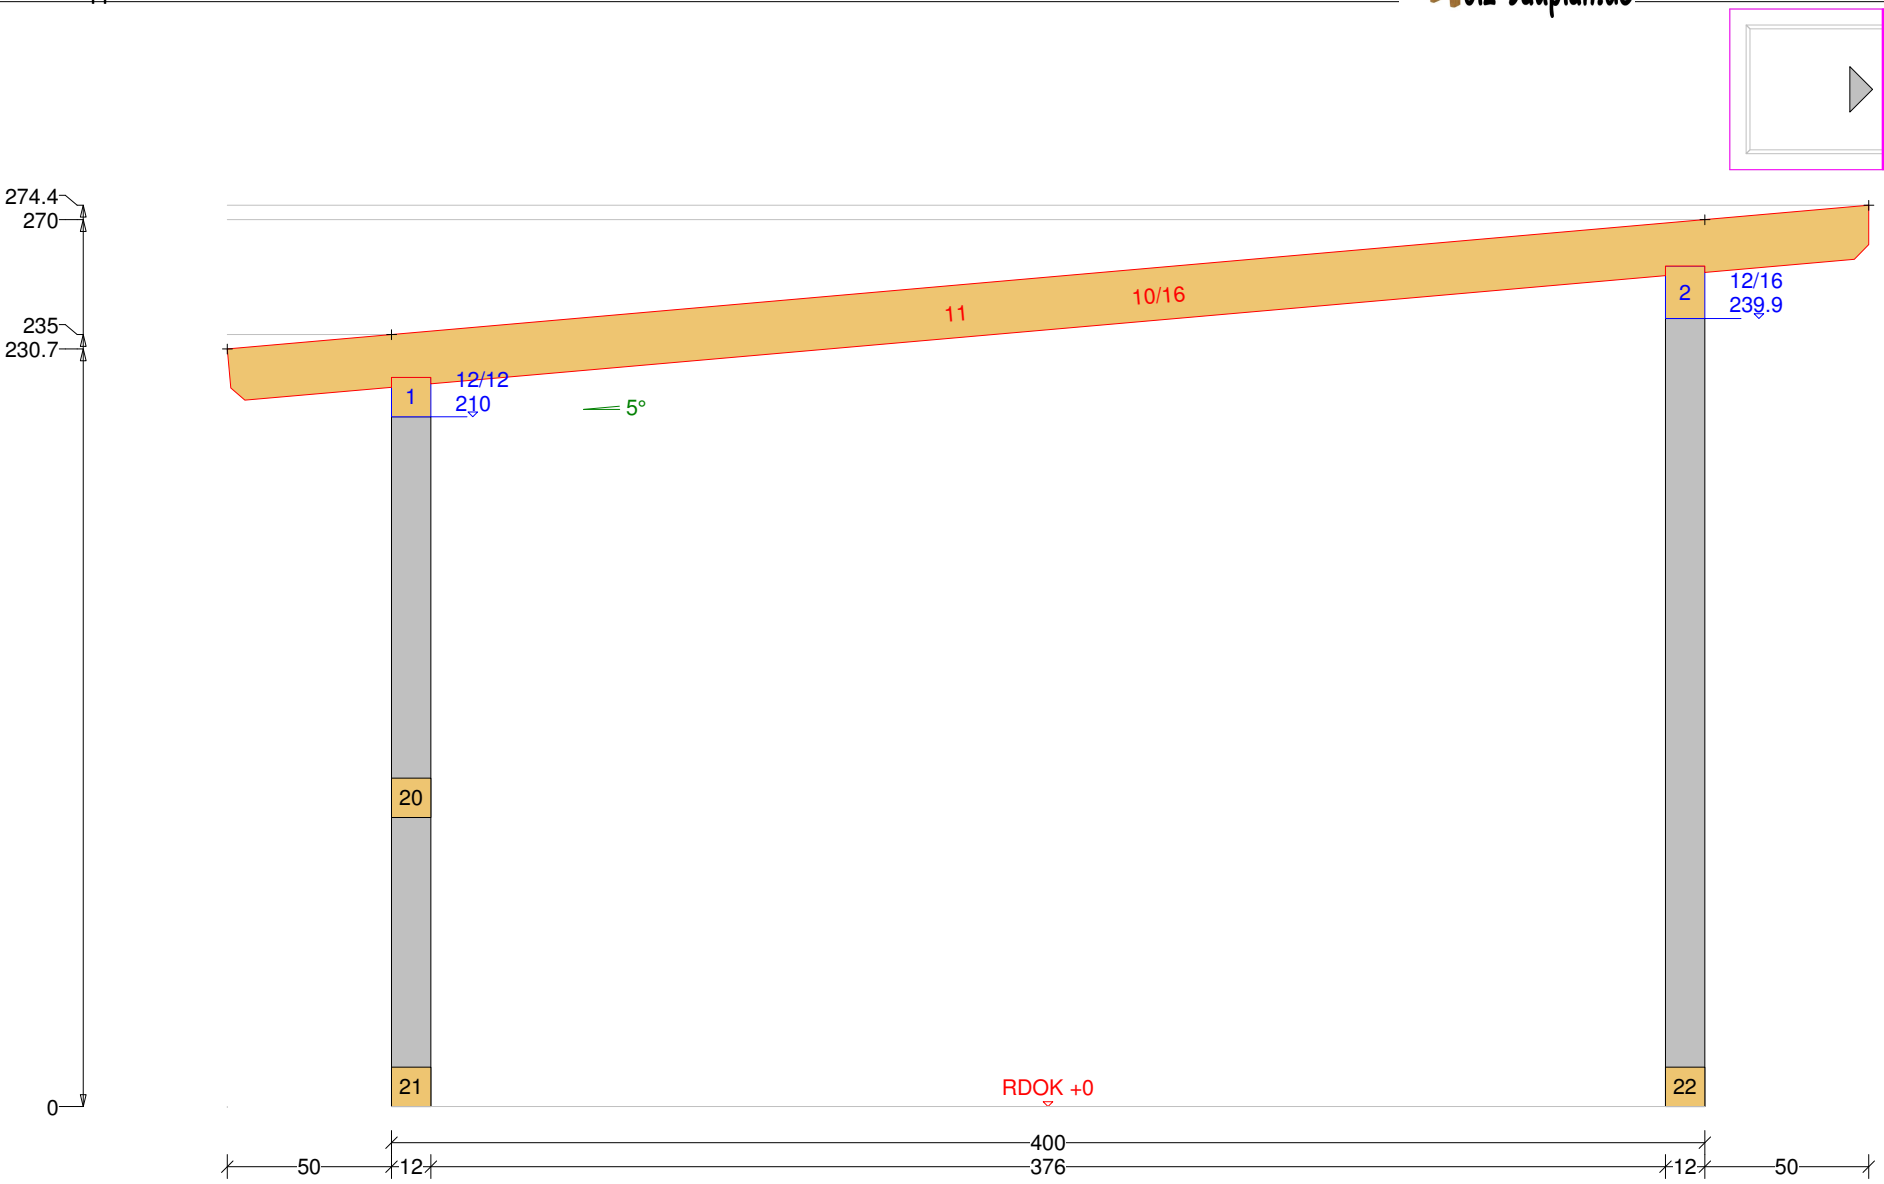

Jürgen Tranziska - holz-bauplan.de

Pavillon-Schleppdach 2 M 1:29 Balkenquerschnitt

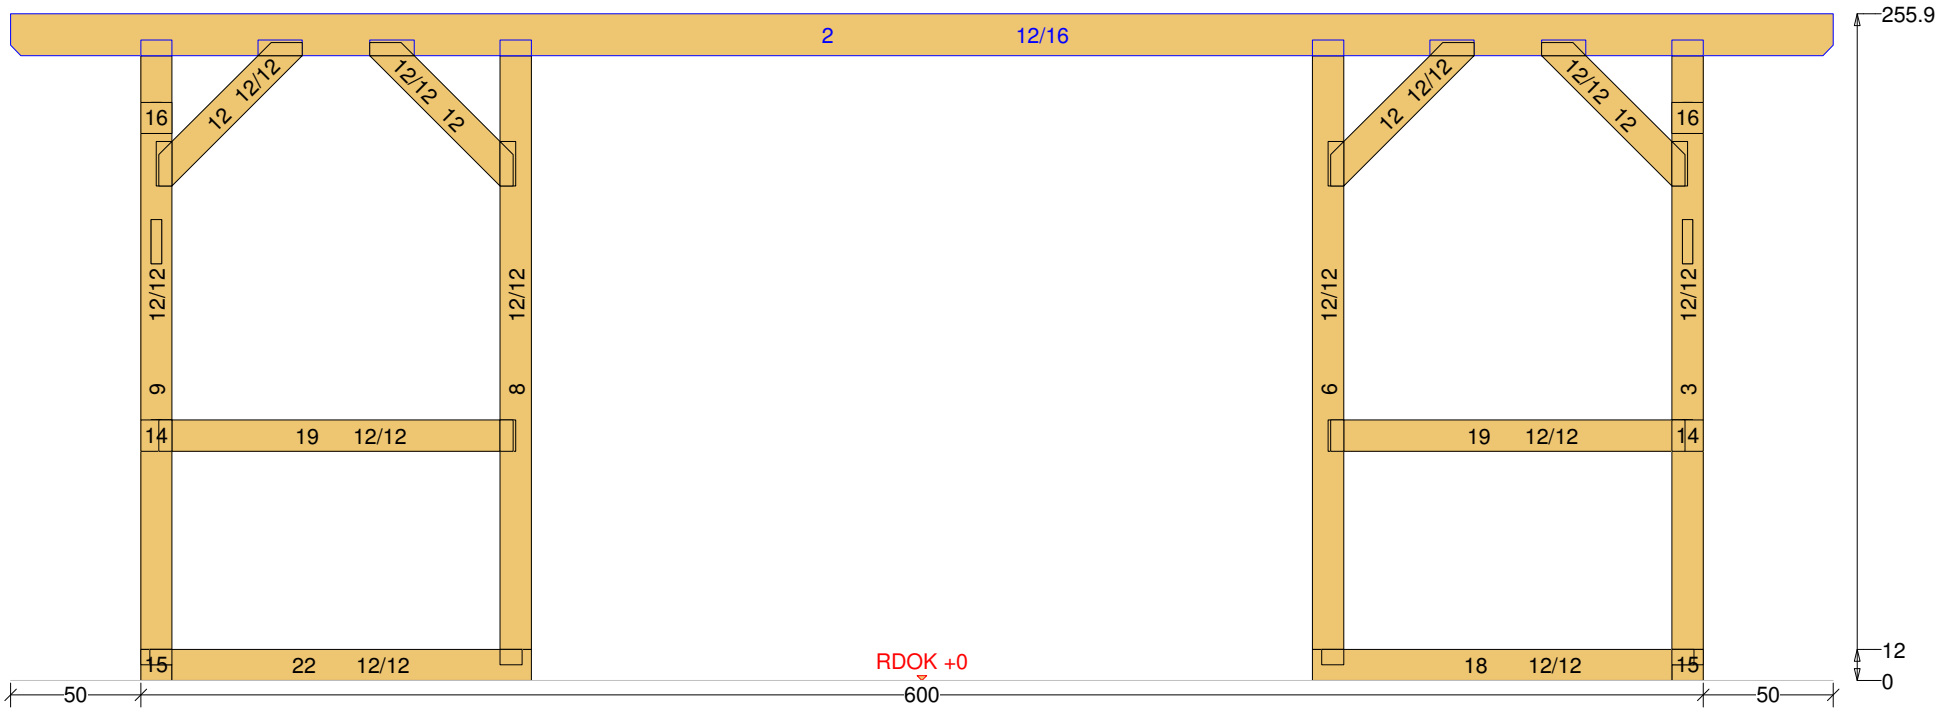

Jürgen Tranziska - holz-bauplan.de

Pavillon-Schleppdach 2 M 1:21 Balkenquerschnitt

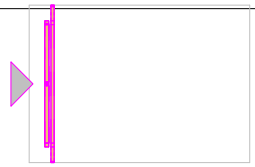

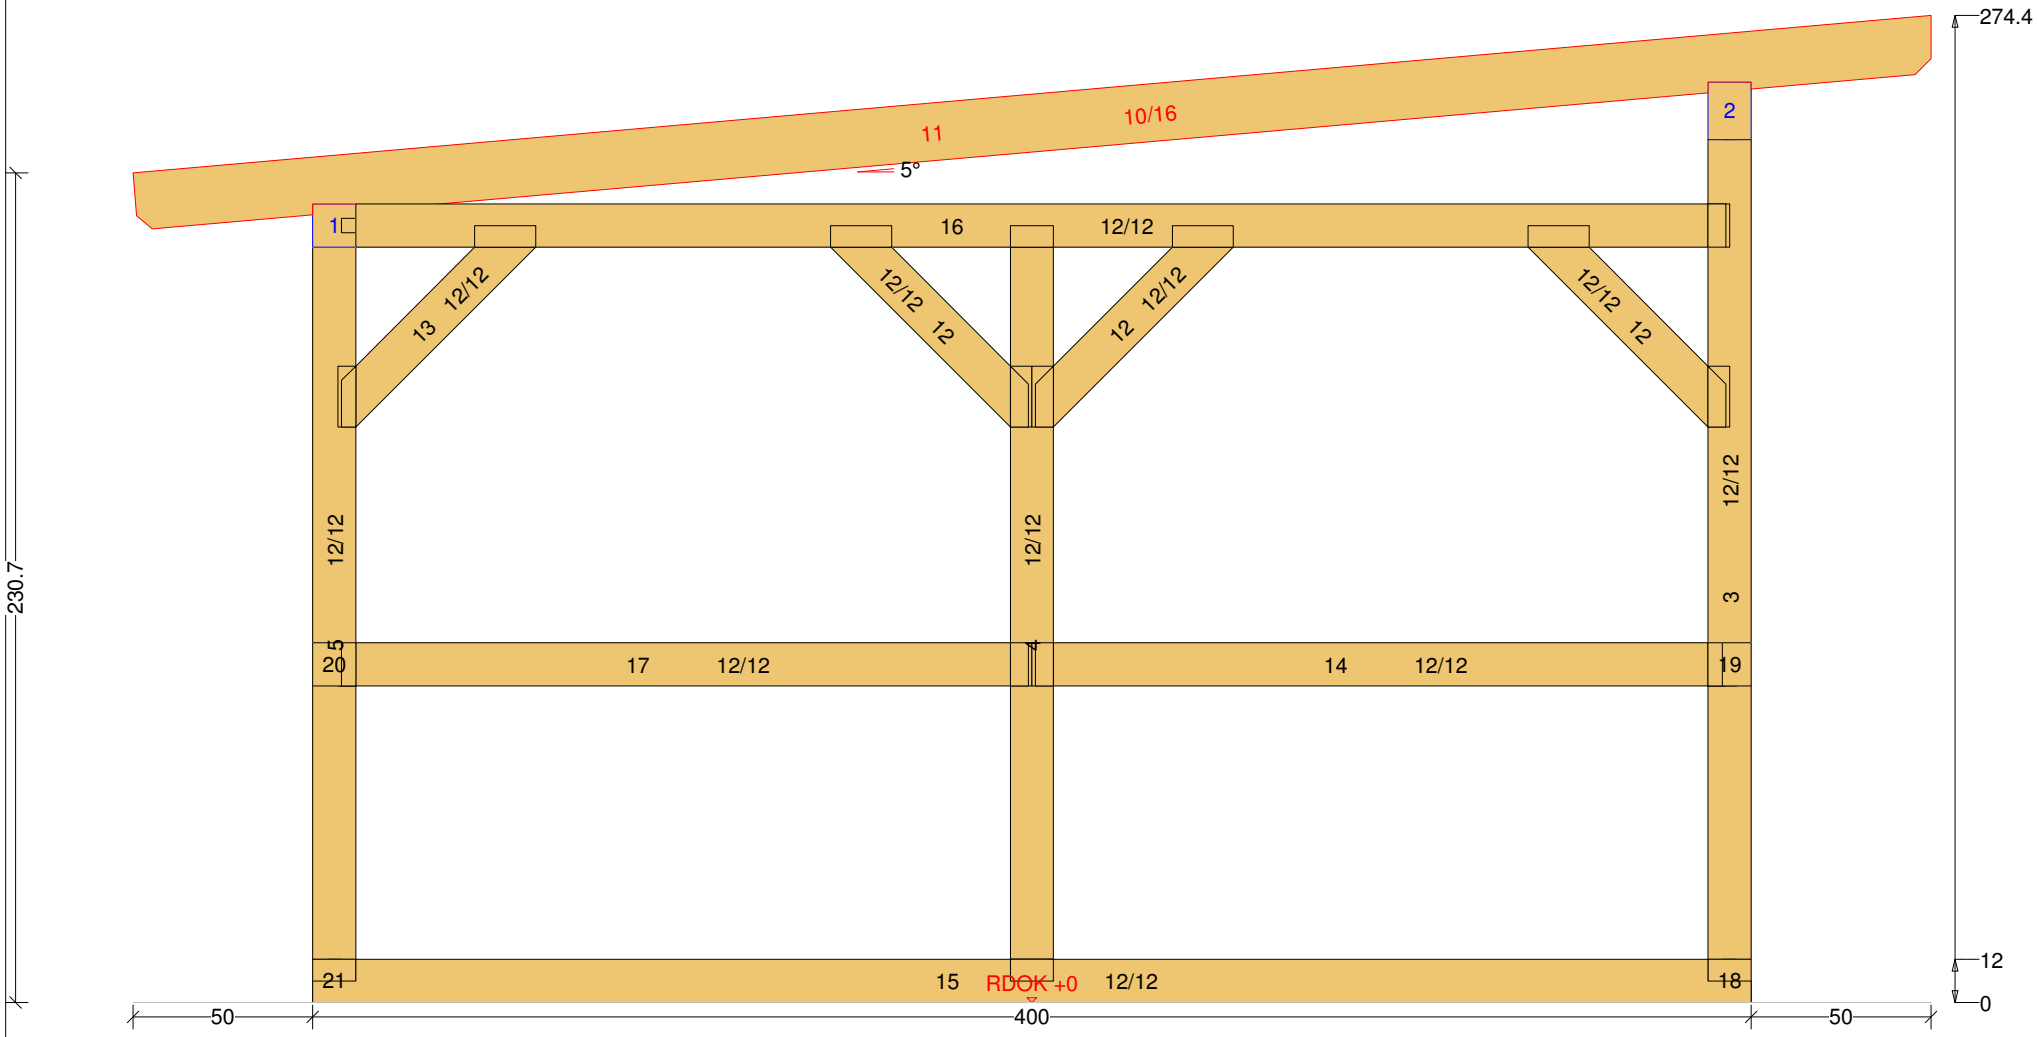

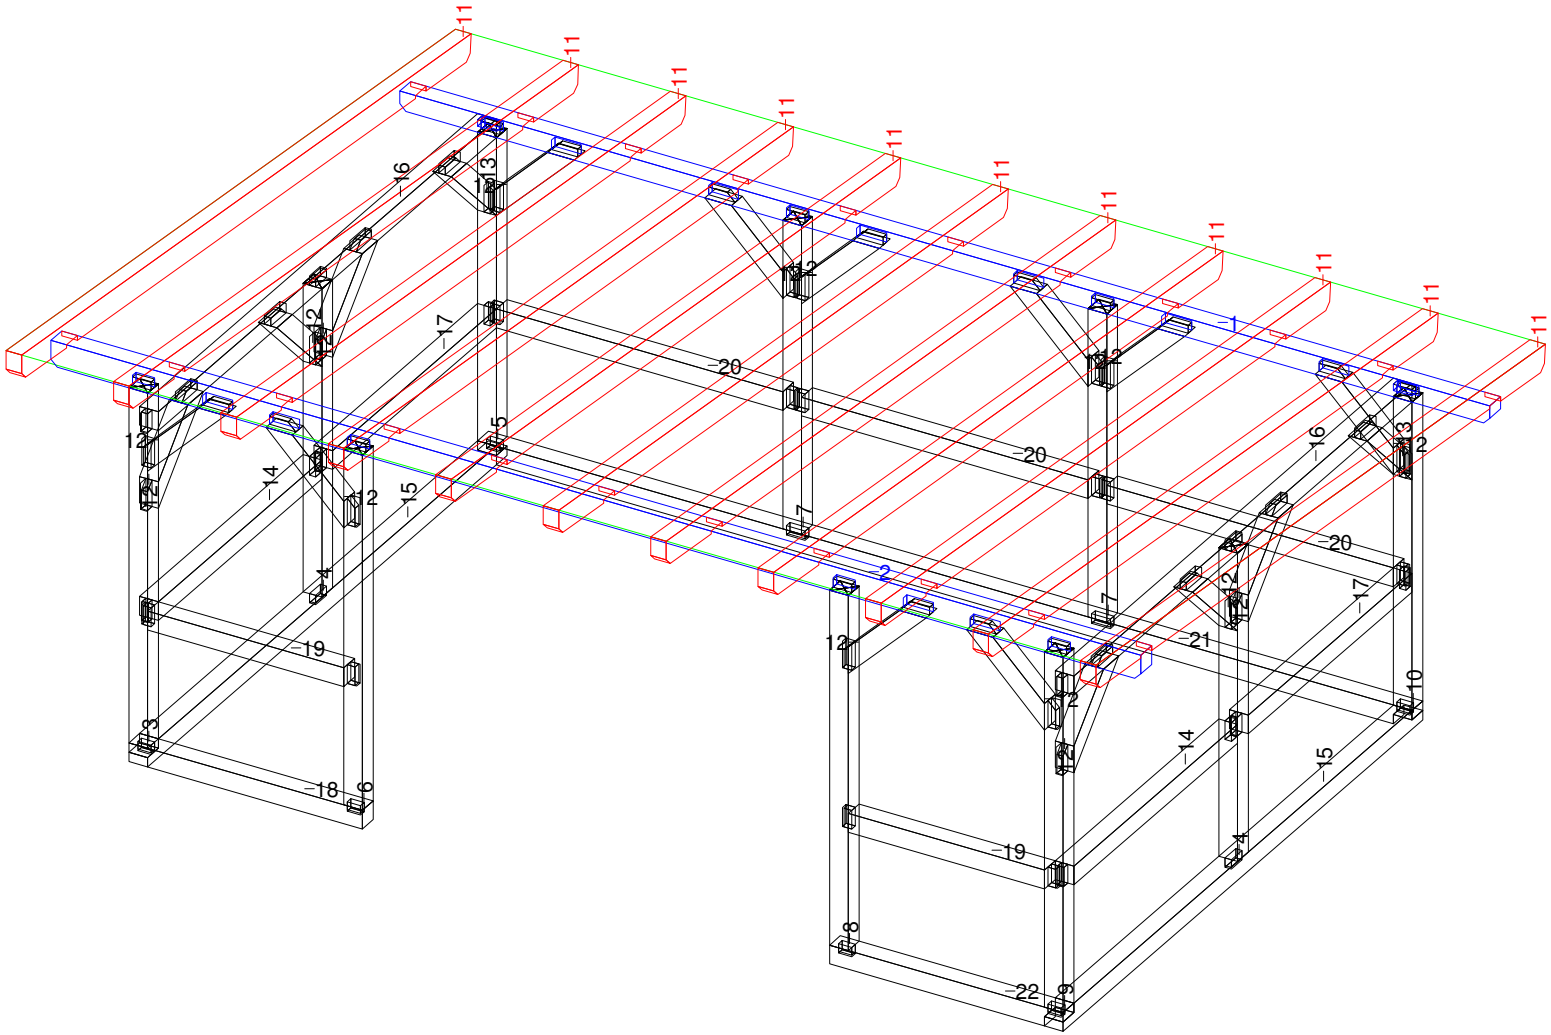
11
16
13
12
17
20
1
5
14
15
2
4
19
3
18
6
7
21
10
22
8
9

Jürgen Tranziska - holz-bauplan.de

Pavillon-Schleppdach 2 M 1:8 Wechsel Nr: 20 Anzahl: 3 NH 12/12 Länge: 194
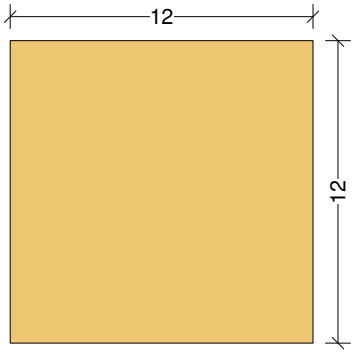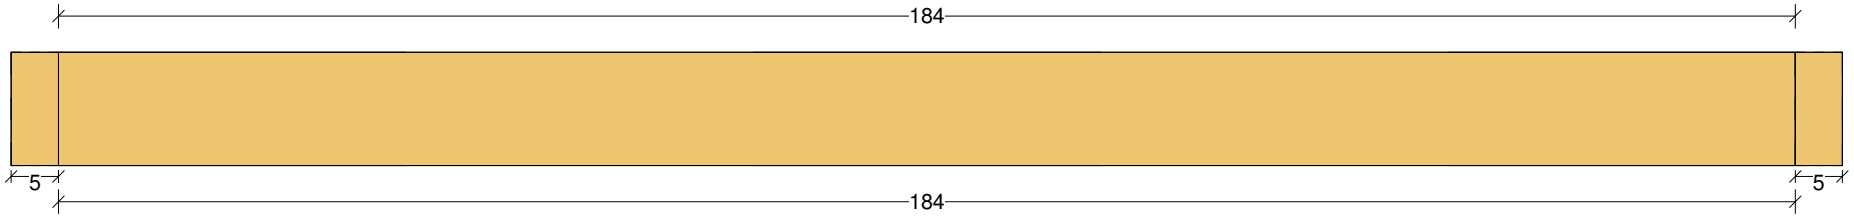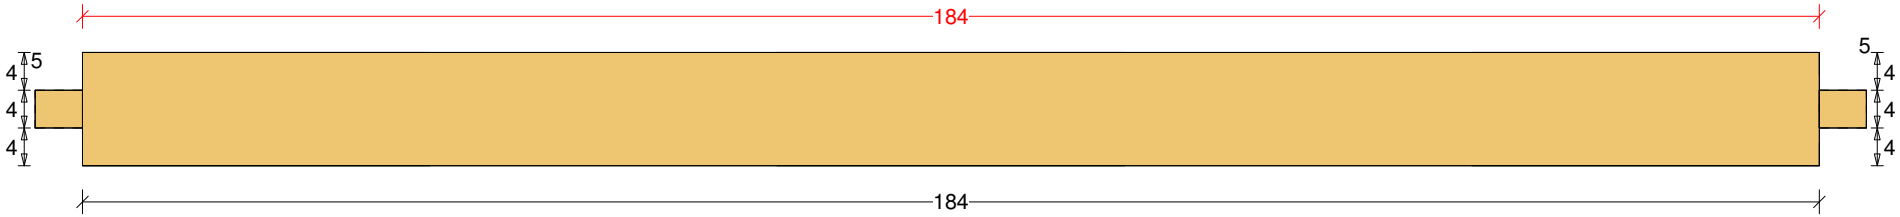
holz-bauplan.de