Abbundpläne nach Maß

holz-bauplan.de

info@holz-bauplan.de

Überdachung 10 (Vorschau)

holz-bauplan.de

holz-bauplan.de

holz-bauplan.de

Jürgen Tranziska - holz-bauplan.de

Überdachung 10 M 1:40 DG Draufsicht Dachfläche-1 <4> 22° <Wand-1>

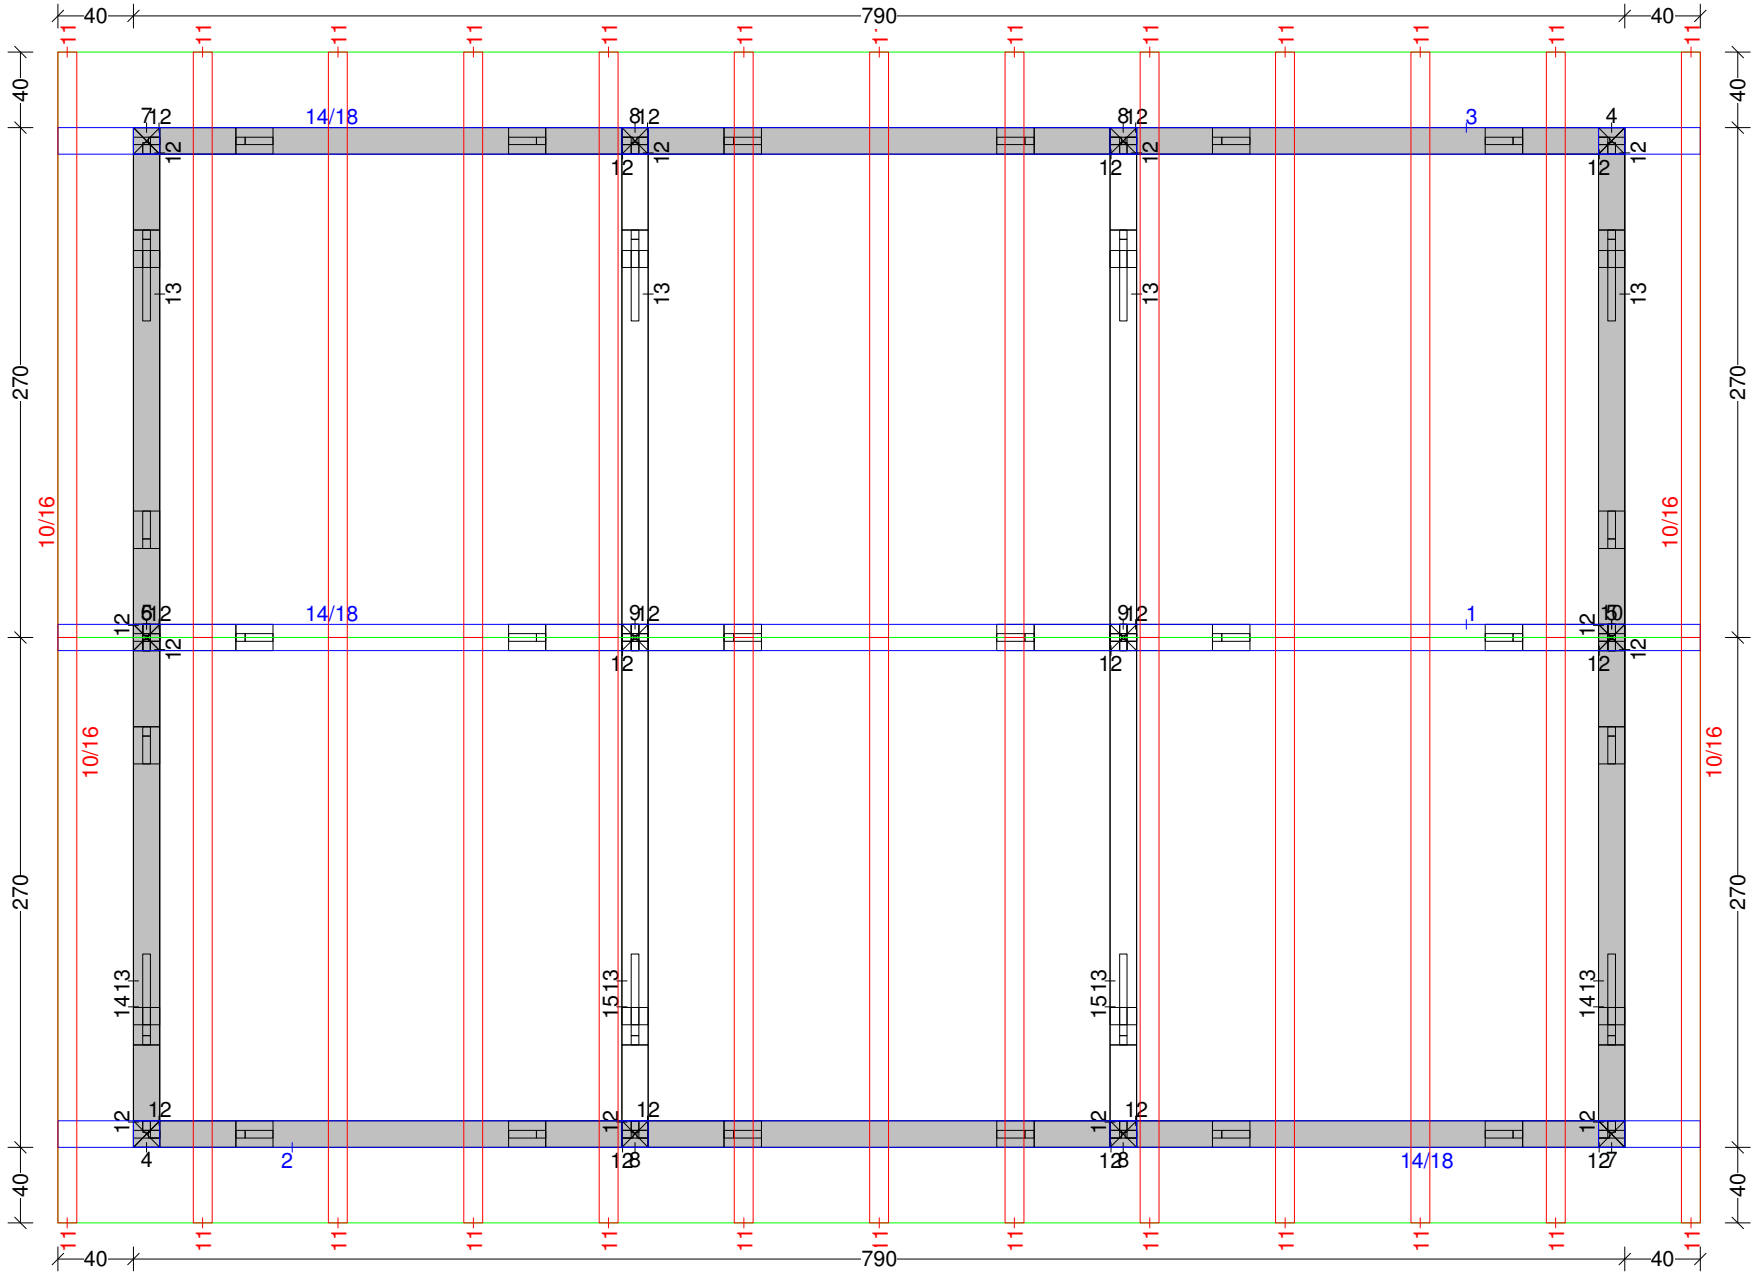

holz-bauplan.de

Jürgen Tranziska - holz-bauplan.de

Überdachung 10 M 1:26 Balkenquerschnitt

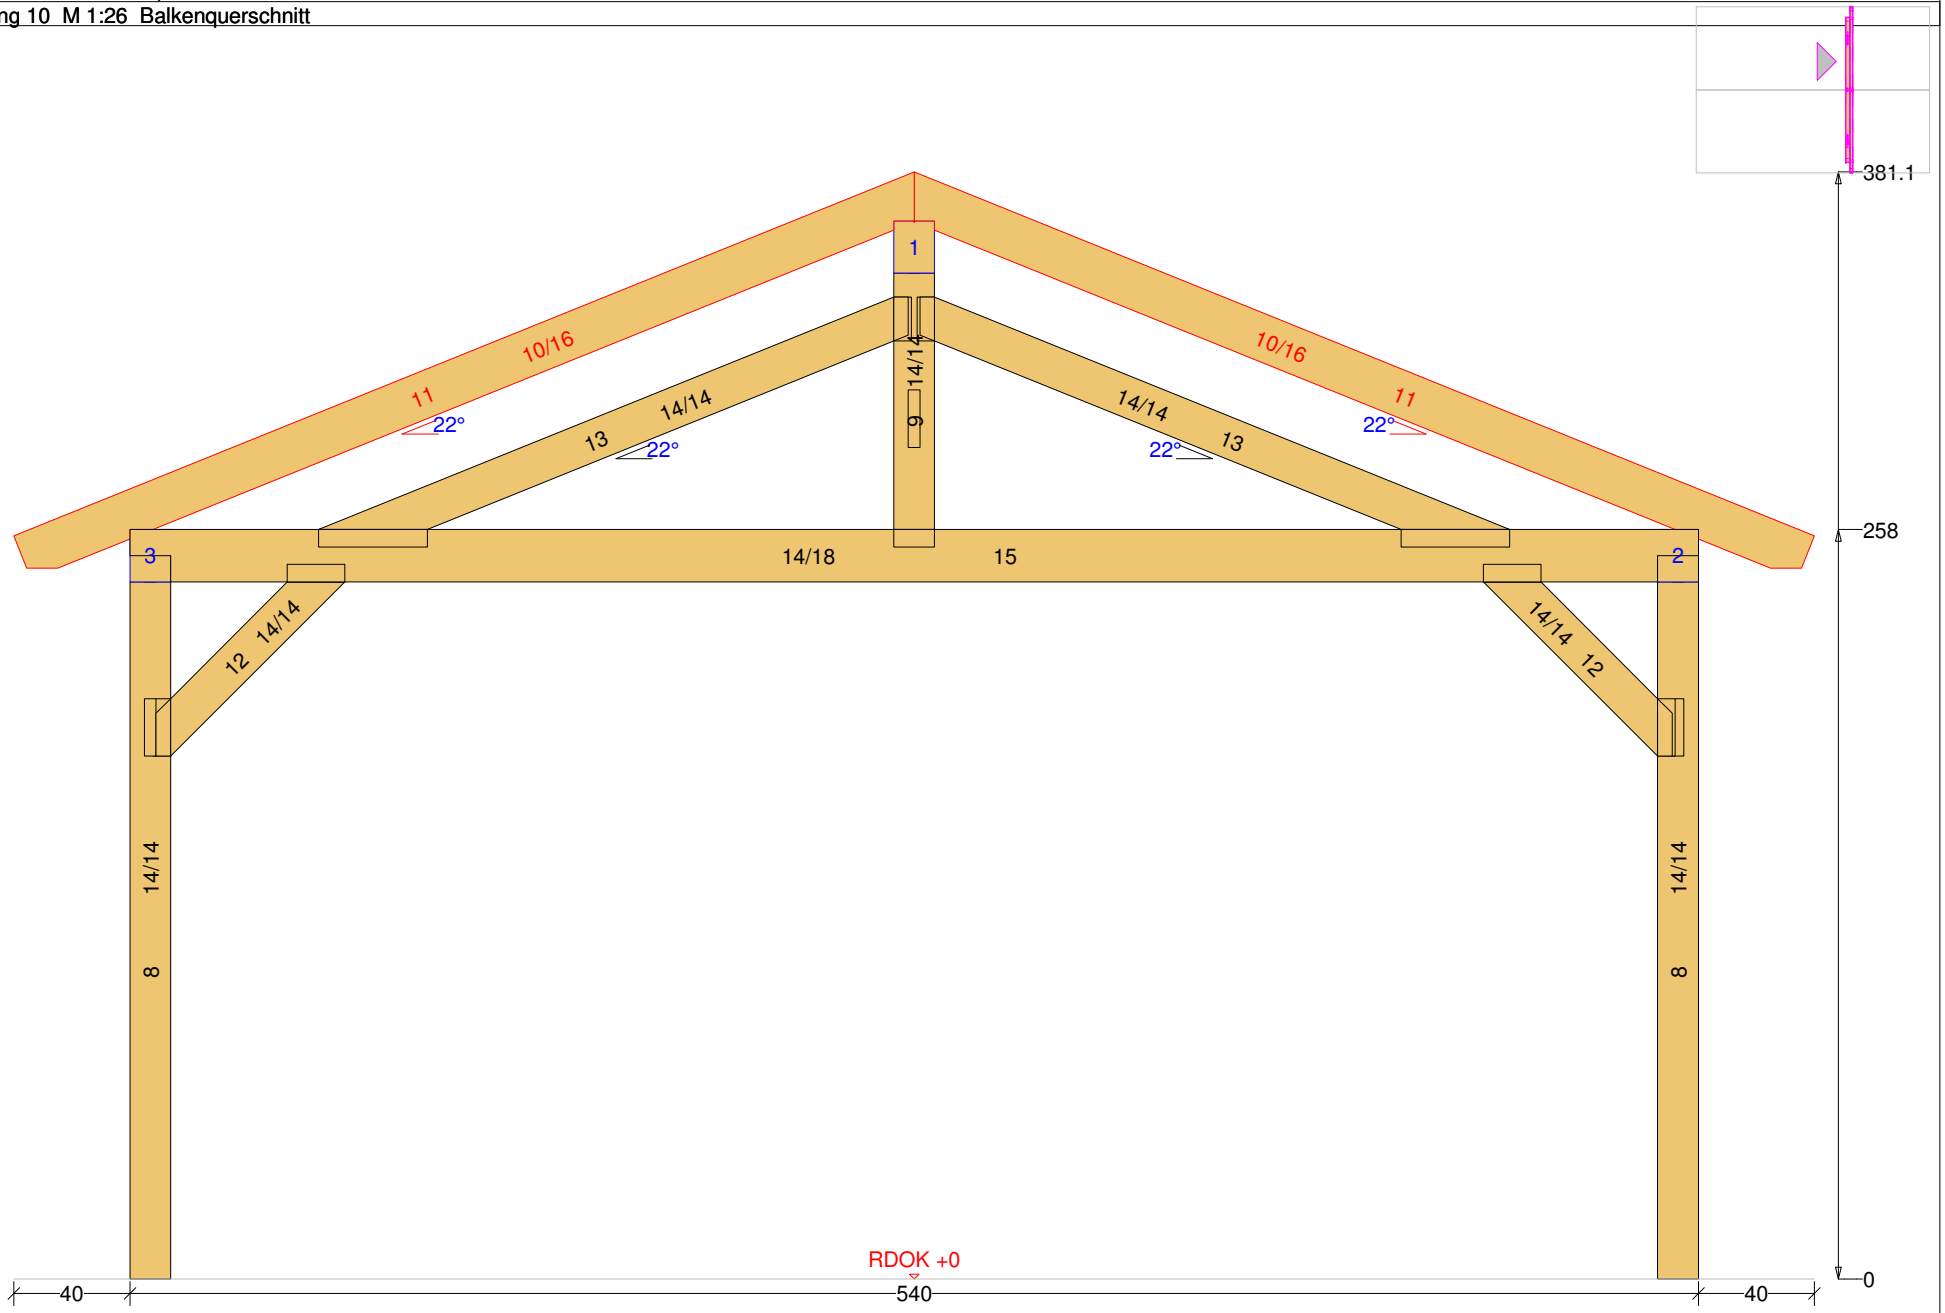

holz-bauplan.de

Jürgen Tranziska - holz-bauplan.de

Überdachung 10 M 1:36 Balkenquerschnitt

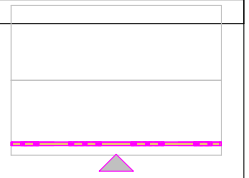

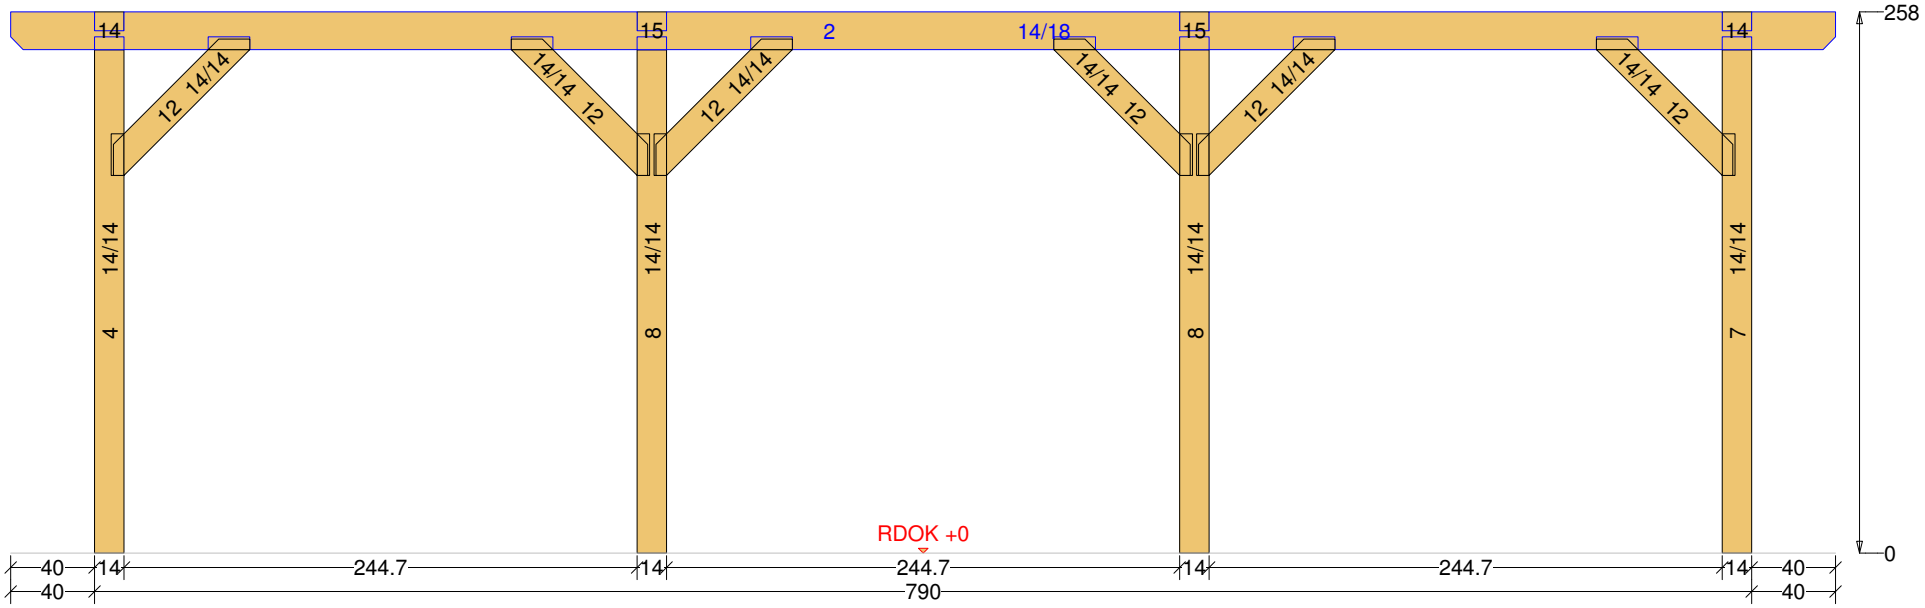

holz-bauplan.de

Jürgen Tranziska - holz-bauplan.de

Überdachung 10 M 1:40 DG 3D-Ansicht

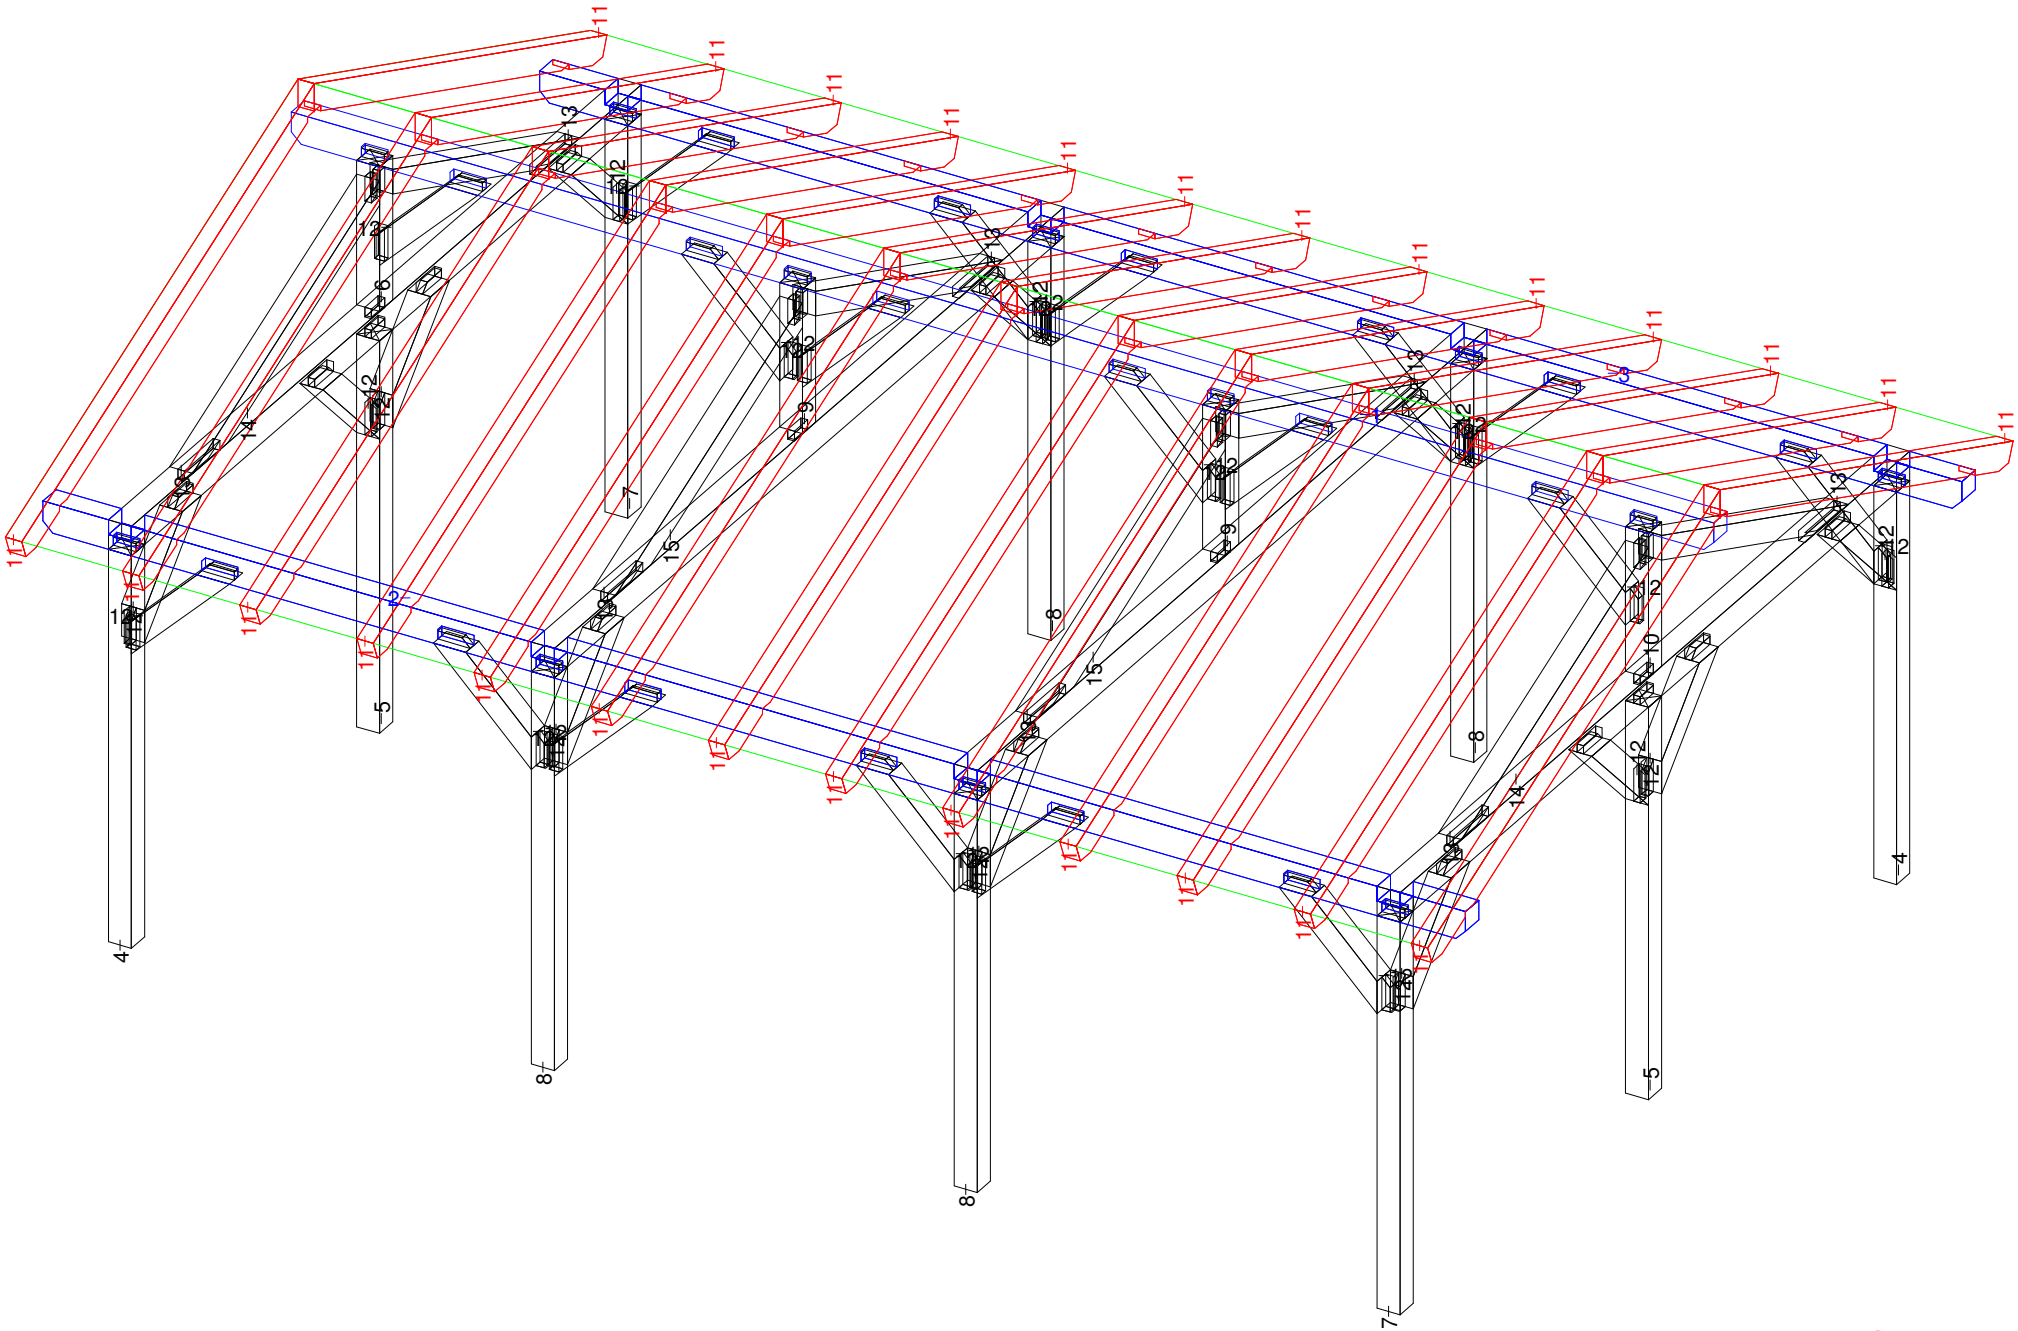

holz-bauplan.de

Jürgen Tranziska - holz-bauplan.de

Überdachung 10 M 1:10 Säule Nr: 8 Anzahl: 4 NH 90° 14/14 Länge: 245

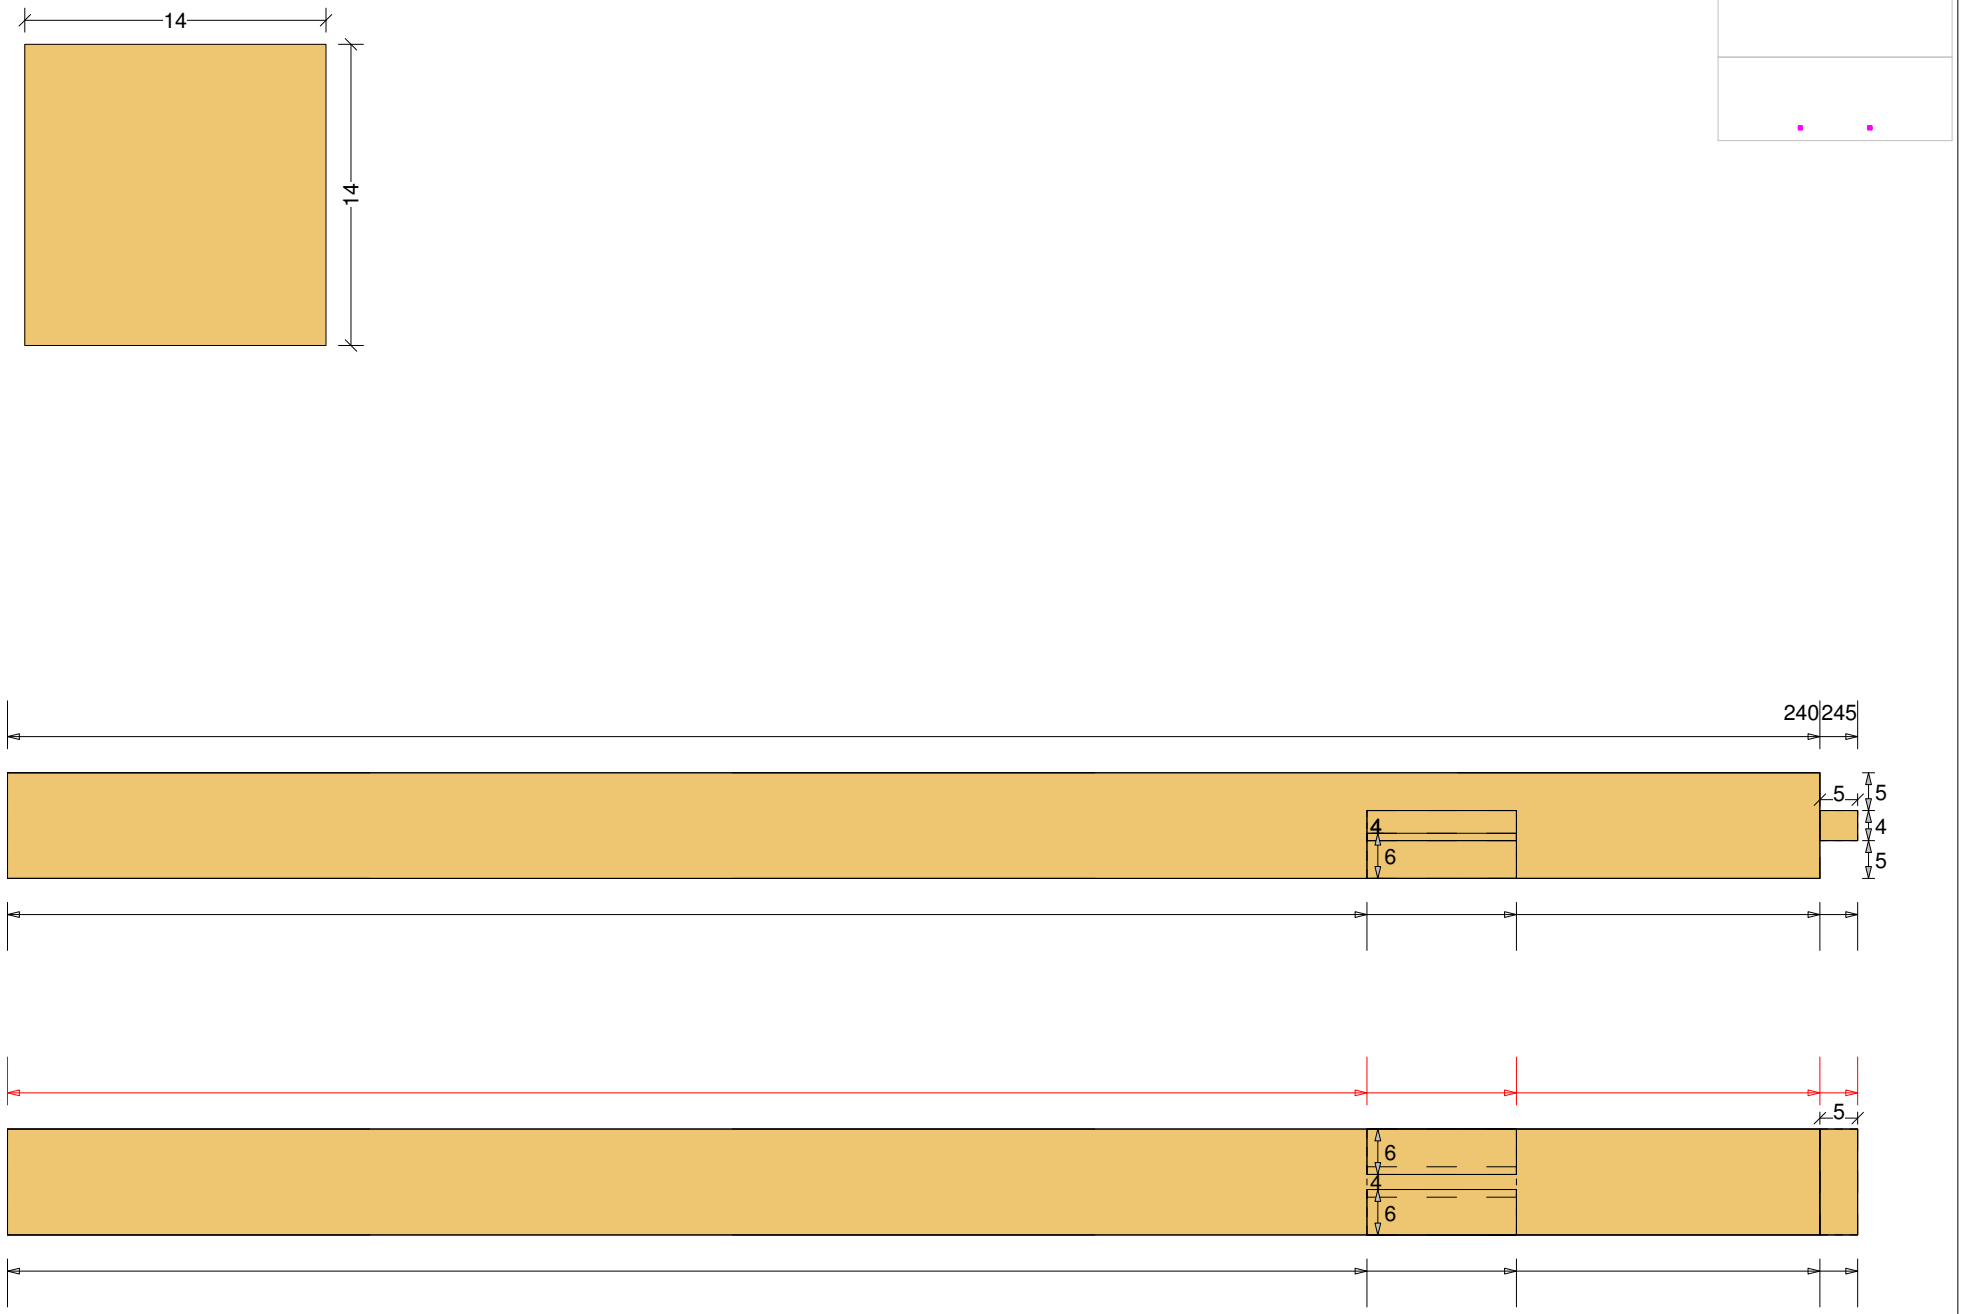

holz-bauplan.de