Vorschau Überdachung 11

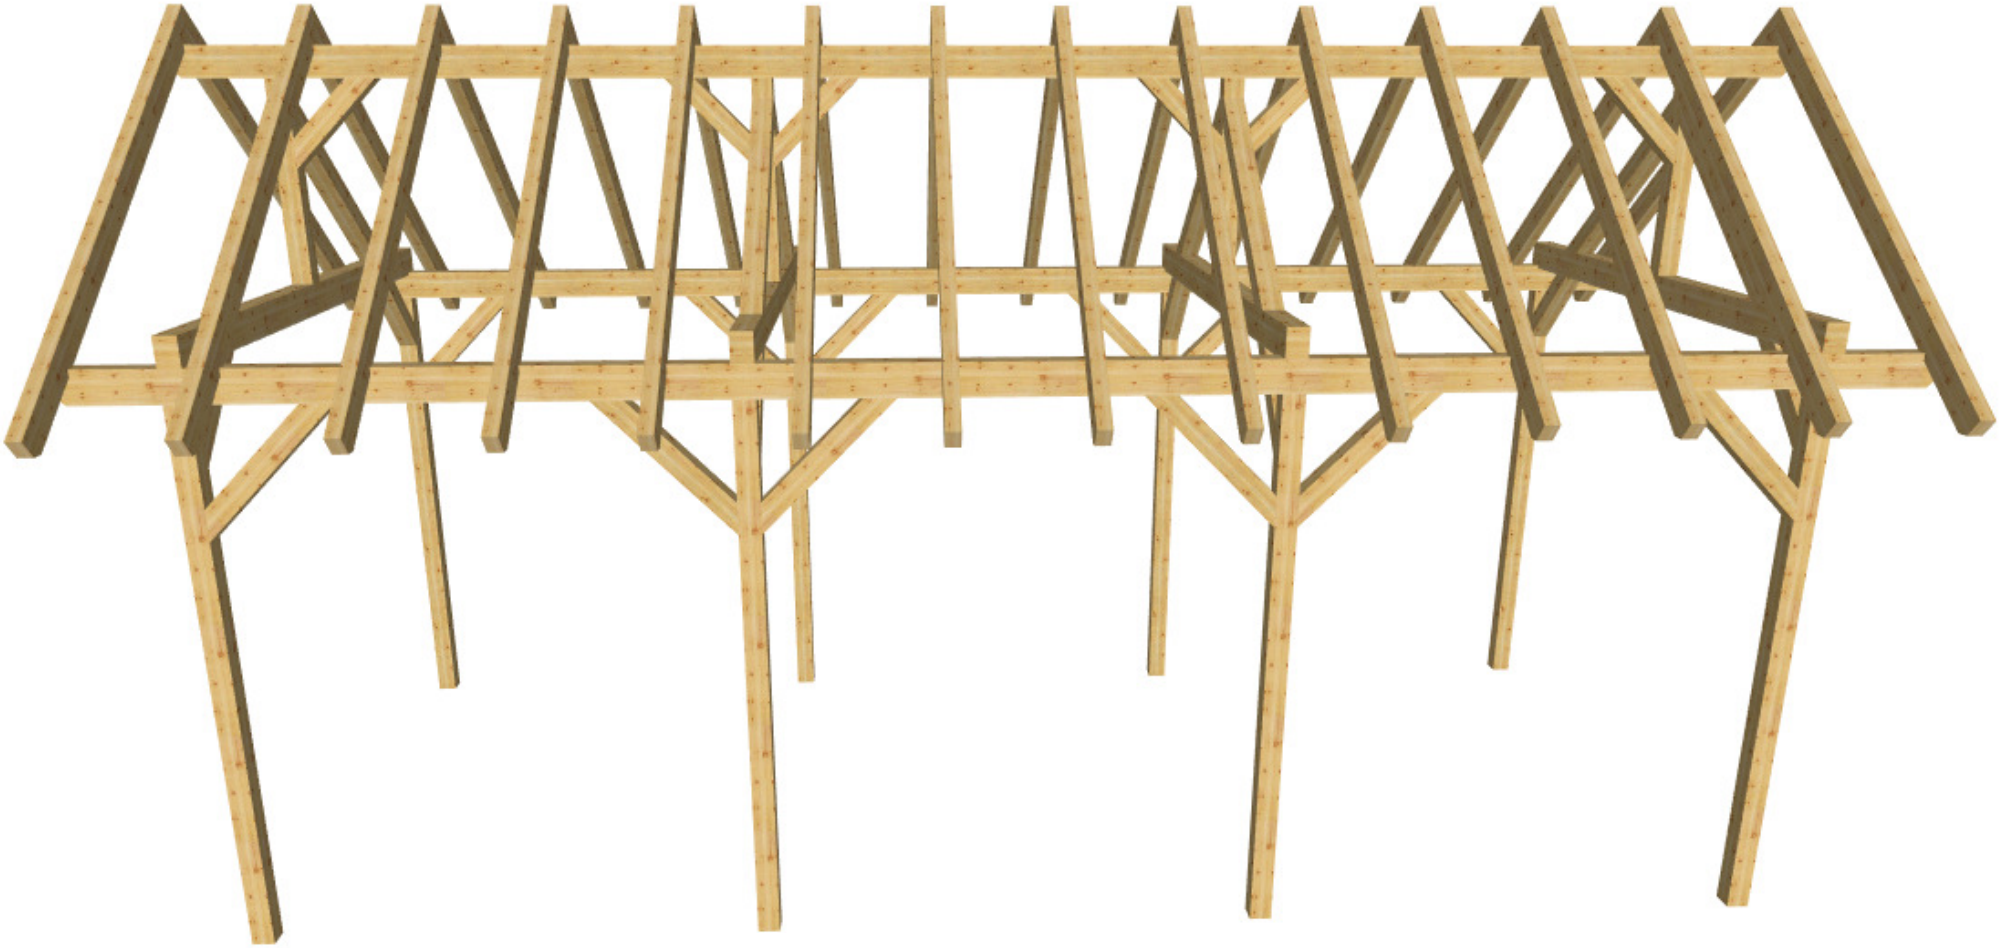

Abbundpläne nach Maß

holz-bauplan.de

info@holz-bauplan.de

holz-bauplan.de

holz-bauplan.de

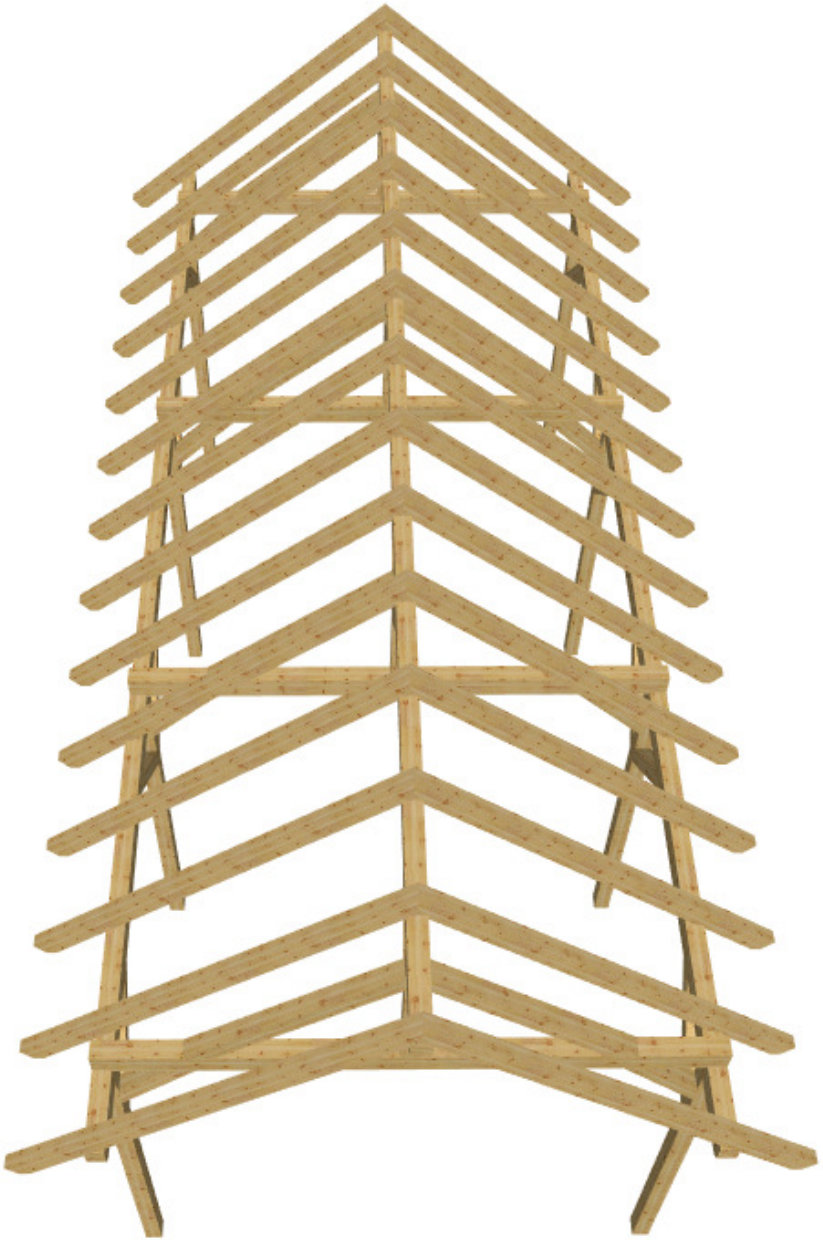

holz-bauplan.de

Jürgen Tranziska - holz-bauplan.de

Überdachung 11 M 1:40 DG Draufsicht Dachfläche-1 <4> 39.2458638° <Wand-1>

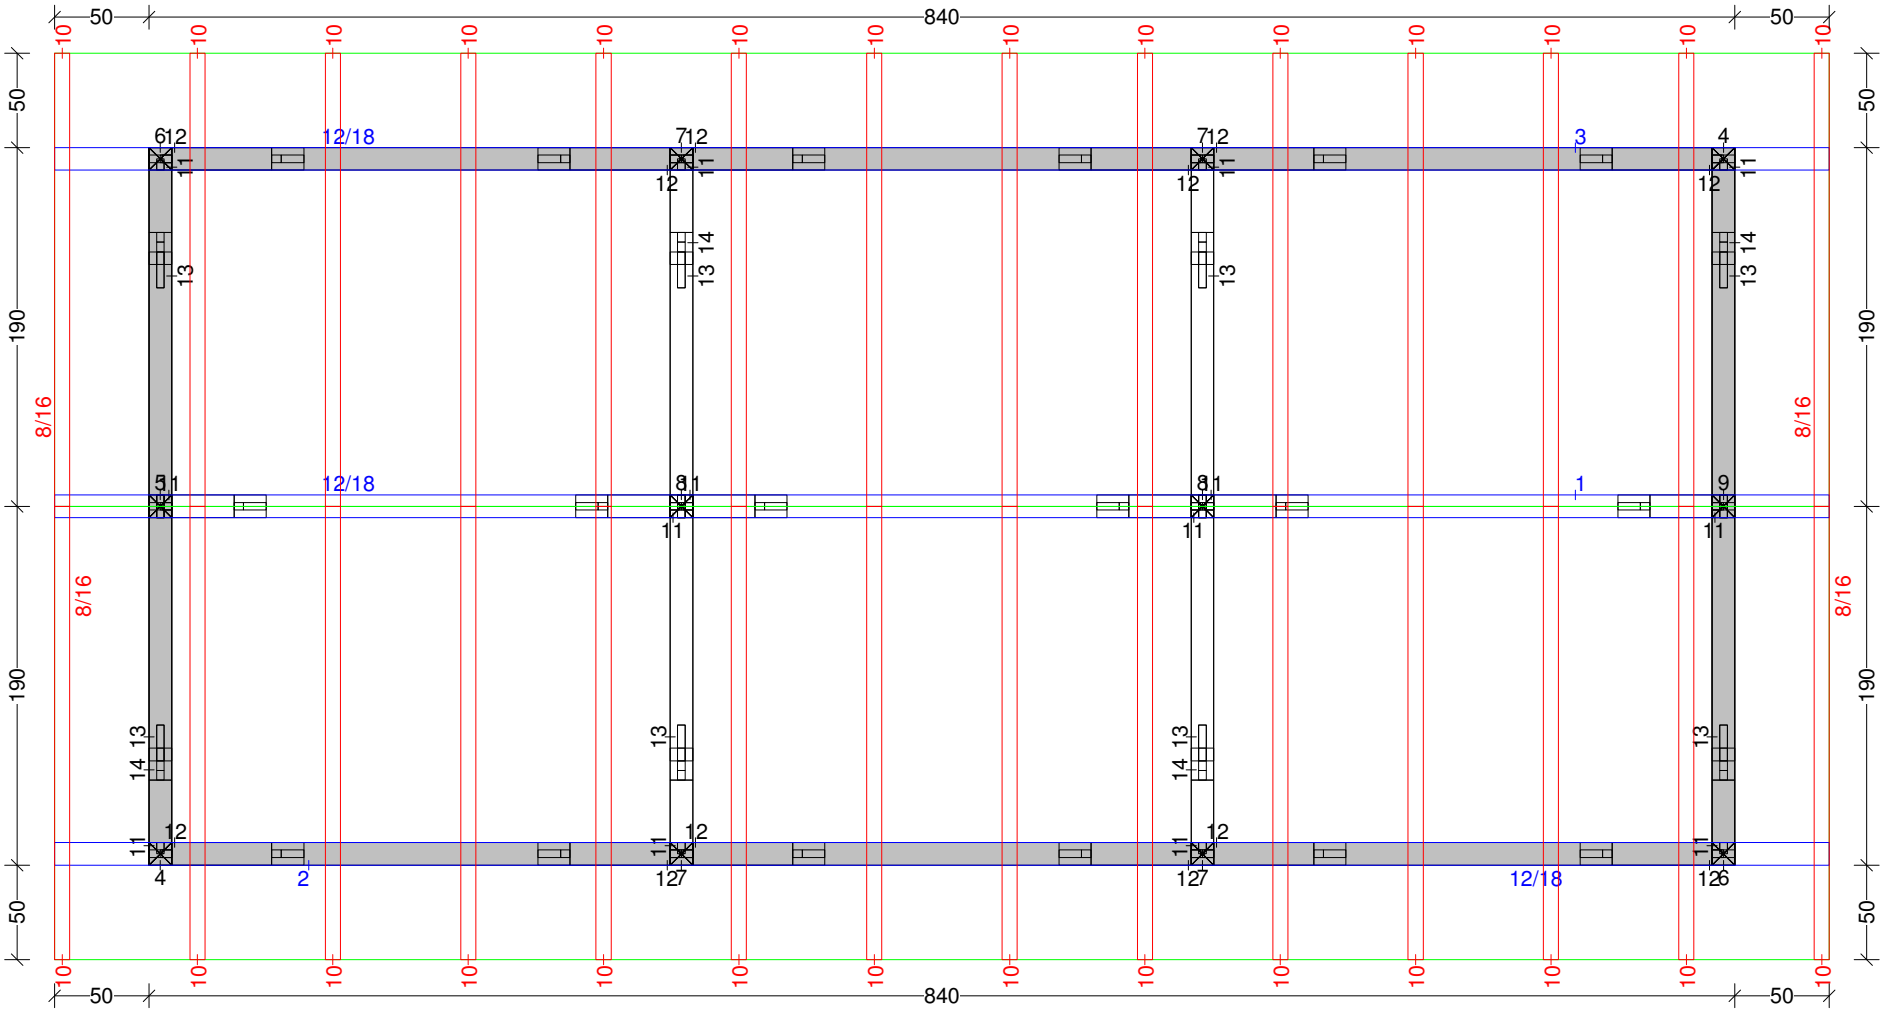

holz-bauplan.de

Jürgen Tranziska - holz-bauplan.de

Überdachung 11 M 1:39 Balkenquerschnitt

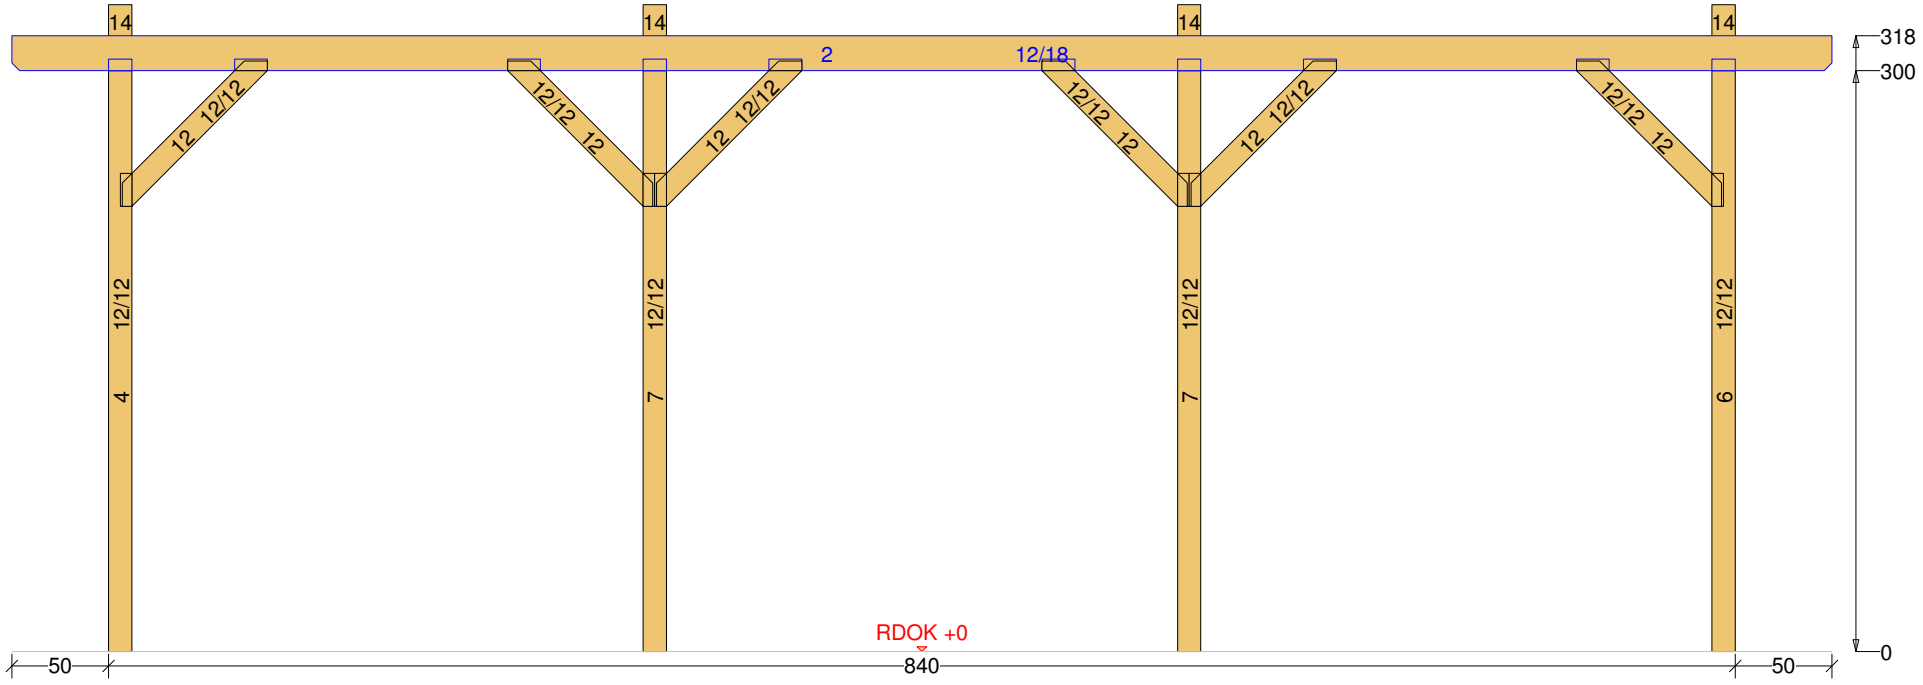

holz-bauplan.de

Jürgen Tranziska - holz-bauplan.de

Überdachung 11 M 1:34 Balkenquerschnitt

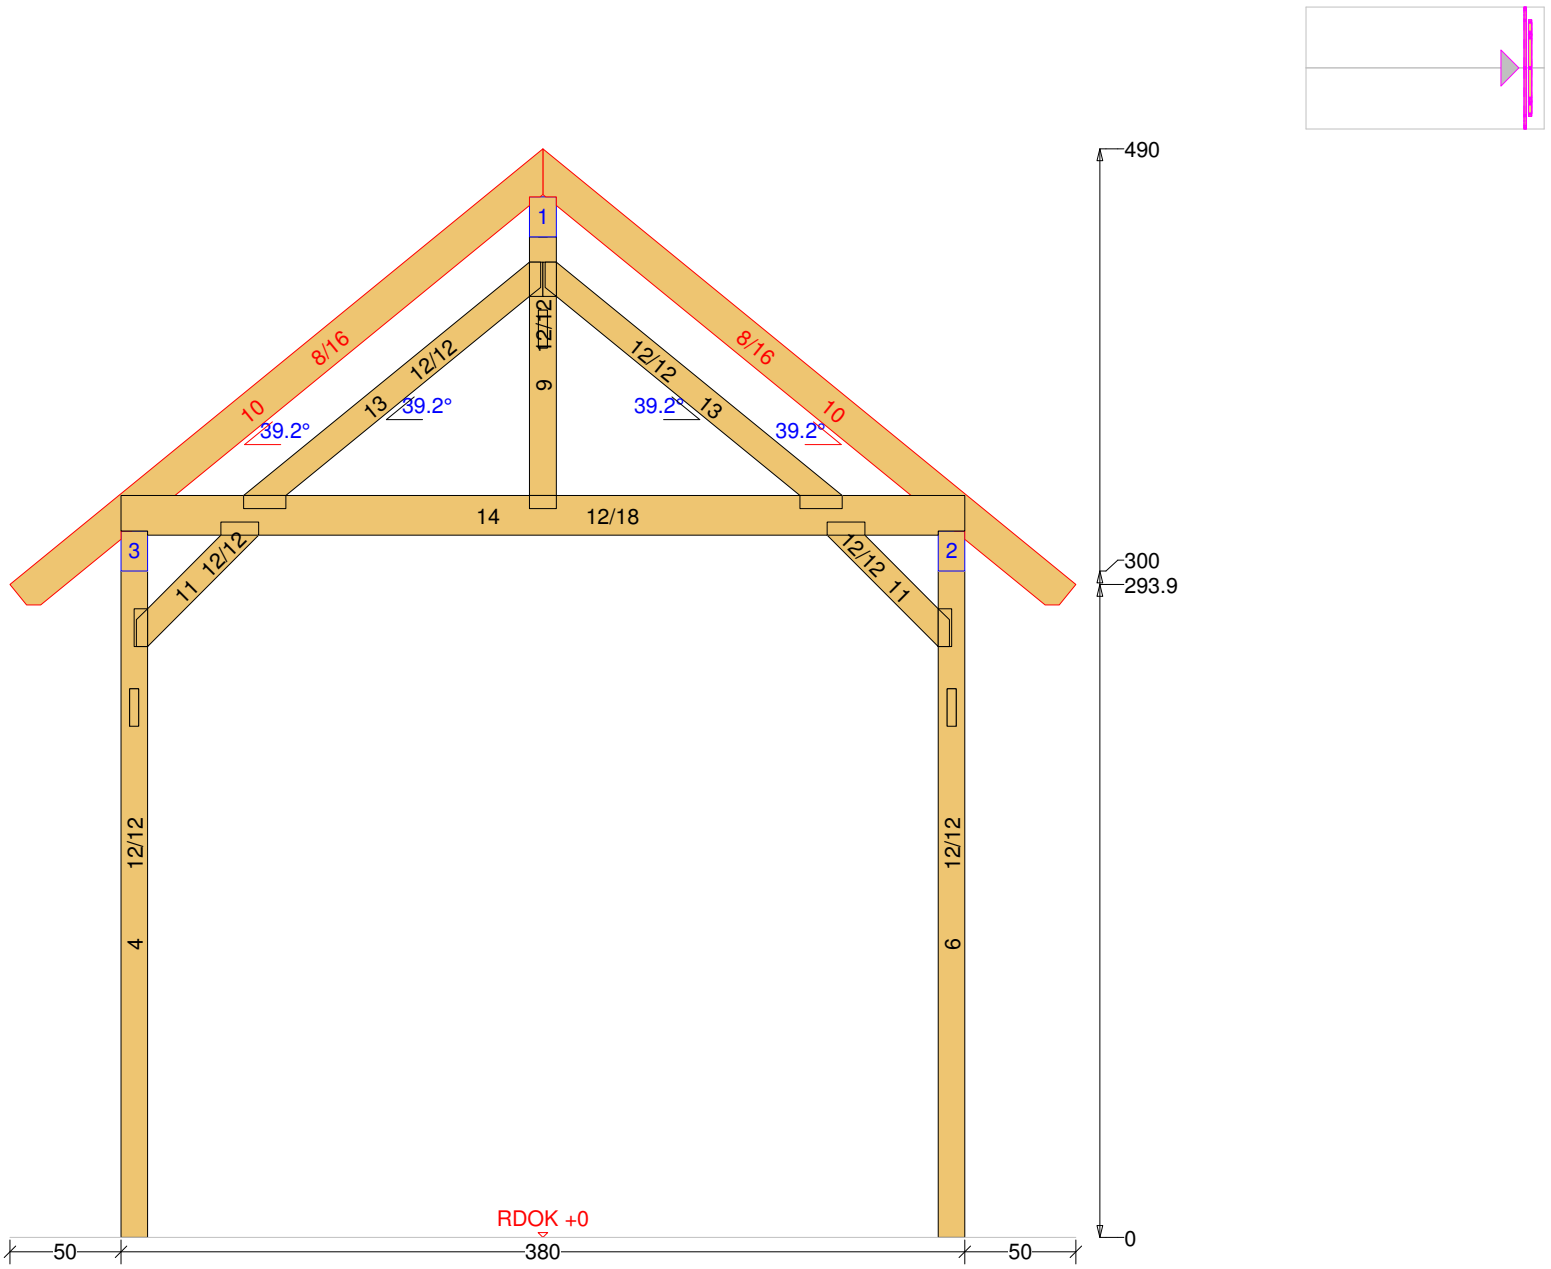

holz-bauplan.de

Jürgen Tranziska - holz-bauplan.de

Überdachung 11 M 1:55 DG 3D-Ansicht

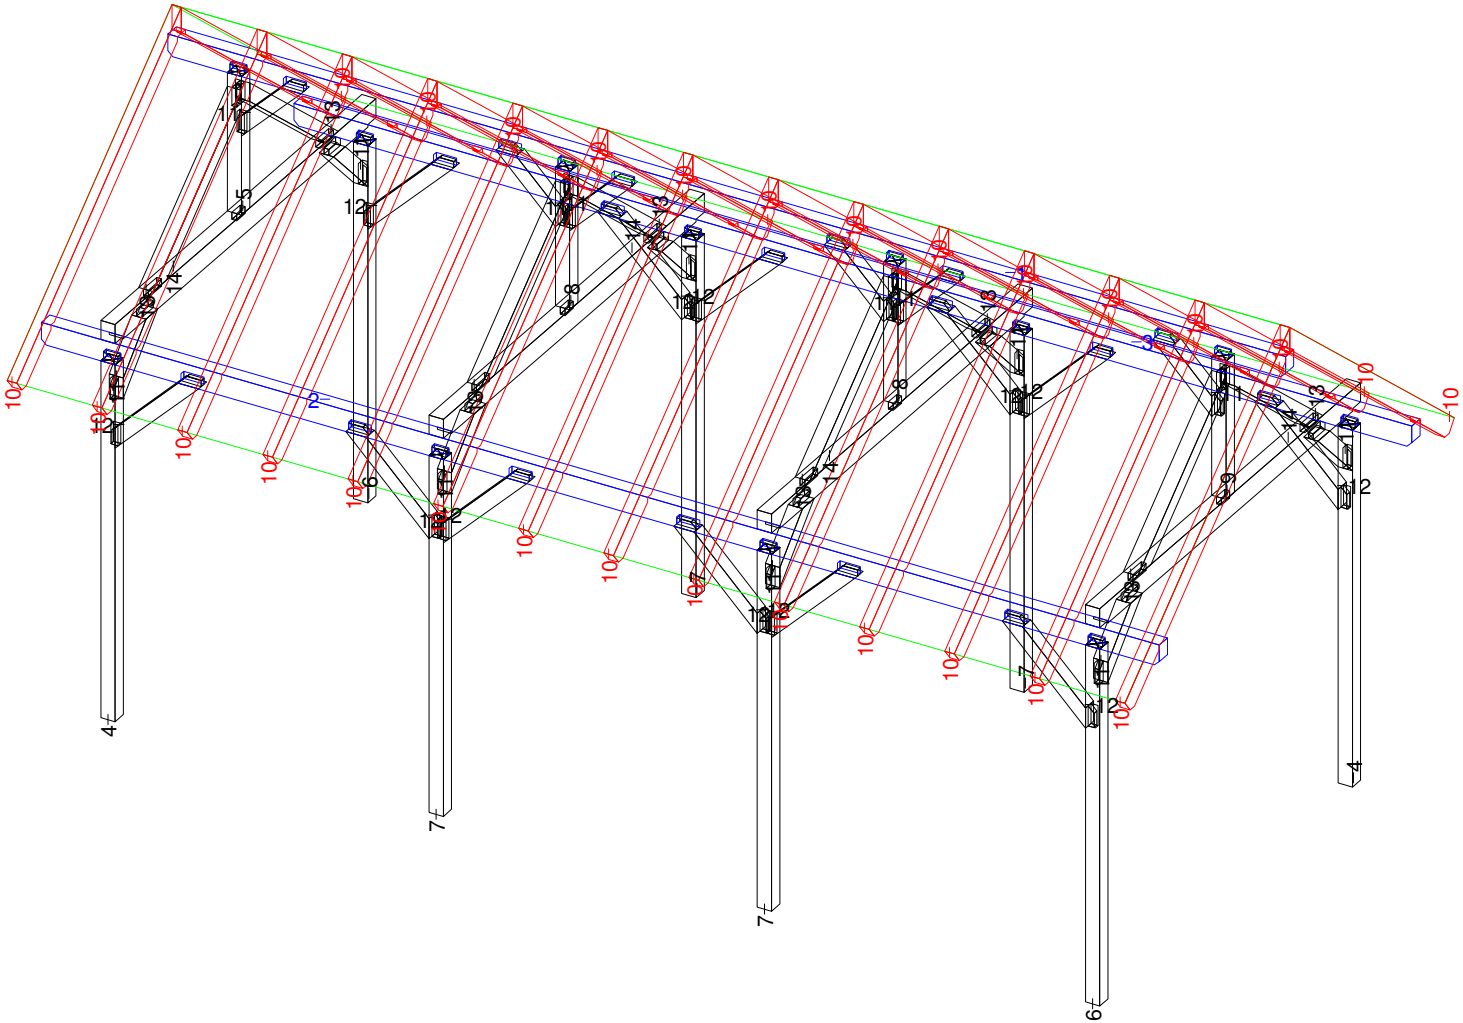

holz-bauplan.de

Jürgen Tranziska - holz-bauplan.de

Überdachung 11 M 1:13 Säule Nr: 6 Anzahl: 2 NH 90° 12/12 Länge: 305

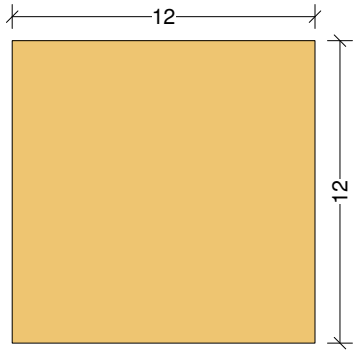

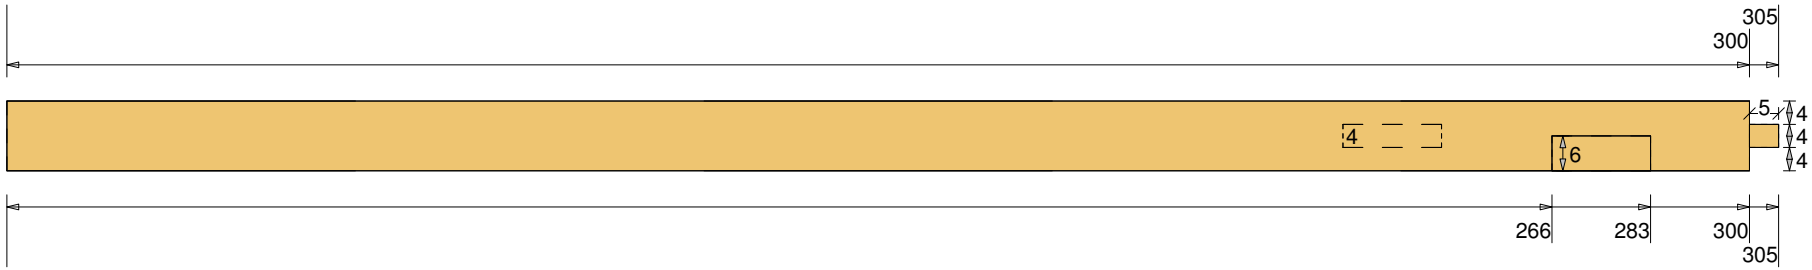

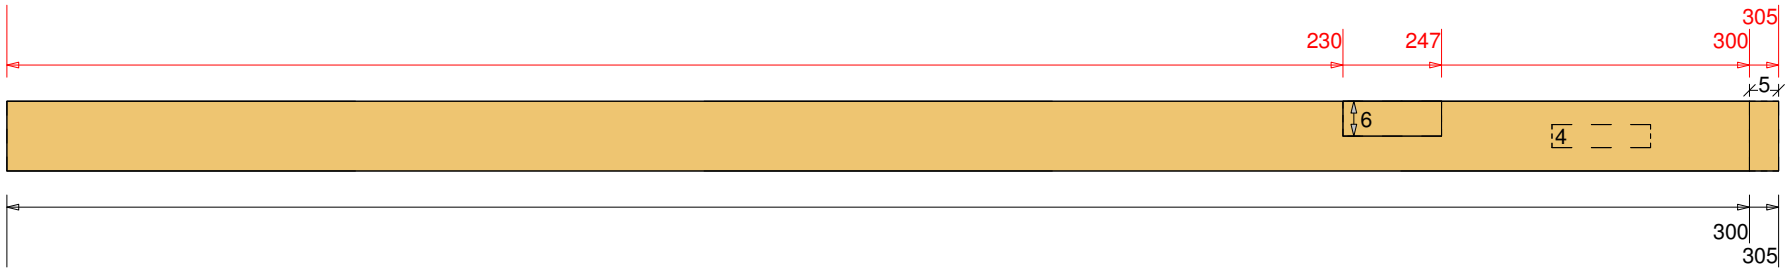

holz-bauplan.de